

WOJEWÓDZKI URZĄD  
OCHRONY ZABYTKÓW I KULTURY  
DELEGATURA W BYDGOSZCZY  
85-102 BYDGOSZCZ, ul. Jerzyka 1  
tel./fax 52 322 49 88, 52 322 49 89  
NIP 664-16-21-709, REGON 664162170


Opinie nr 680/2019

z dnia 10.06.2019 r.

- 2 kary

Kierownik Delegatury

mgr Elżbieta Dygaszewska

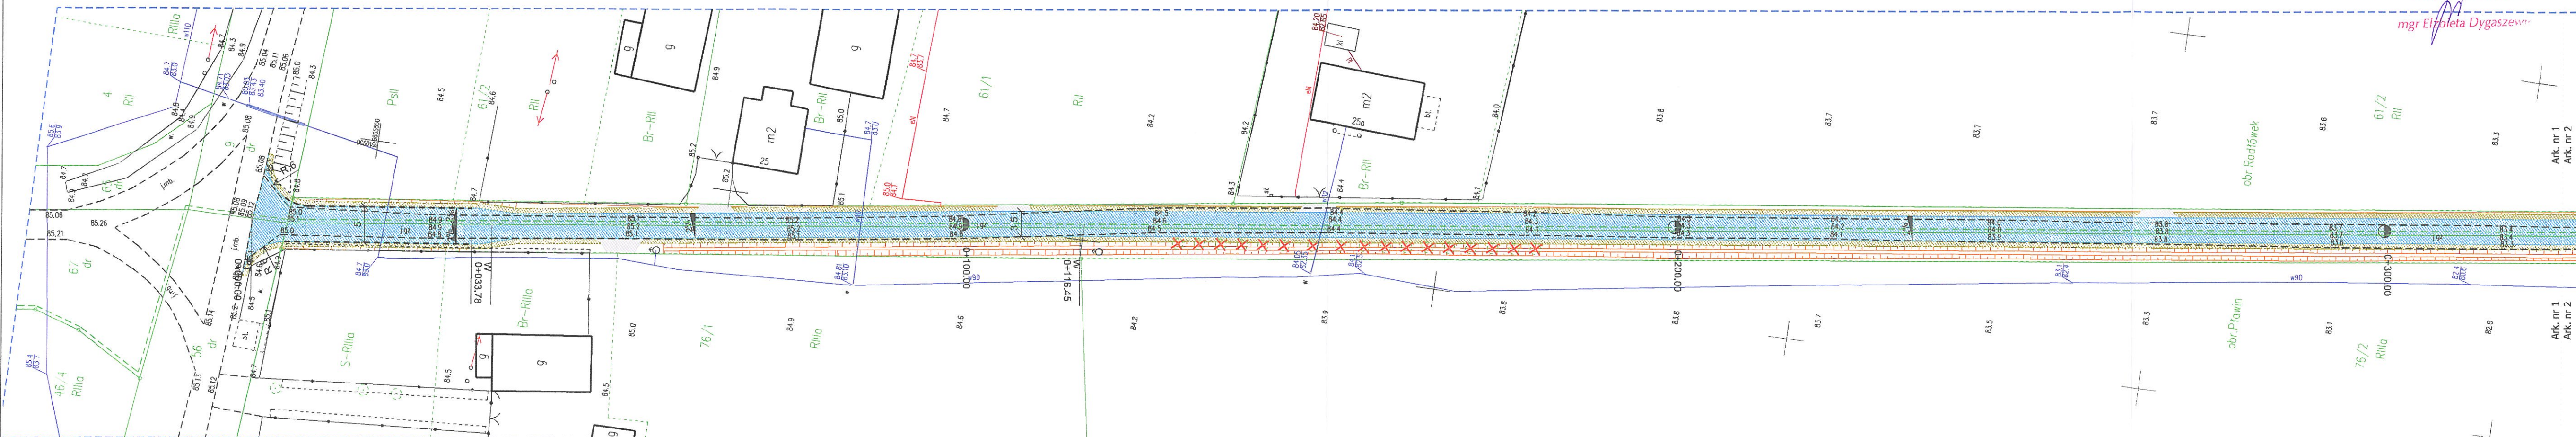

# MAPA DO CELÓW PROJEKTOWYCH

Skala 1:500

Godło mapy:

Województwo: kujawsko-pomorskie  
Powiat: inowrocławski  
Jednostka ewidencyjna: 040704\_2, Inowrocław  
Obręb ewidencyjny: 0034, Pławin  
Działka nr 77  
Obręb ewidencyjny: 0036, Radłówek  
Działka nr 62

Mapa aktualna na dzień: 01.05.2019r.  
Mapę sporządzono bez sprawdzenia  
obciążeń służebnościami gruntowymi.  
Granice działek wniesione według stanu prawnego.....  
W zakresie opracowanej mapy granic  
nie ustalono, zostały przyjęte z mapy ewidencji gruntów.  
Ks. rob. 12/2019, 10: 6640.2225.2019  
ukł. wsp. 2000 poł. 18, ukł. odniesienia: Kronsztadt 60  
WYKONAWCA:  
GEOJARPOL Geodezja - Kartografia  
Jarosław Pawełczyk - upr. nr 8423  
88-100 Inowrocław, ul. Owczarskiego 2  
tel. +48 602 151728, e-mail: geojarpol@gmail.com

## LEGENDA

- Pobocze szer. 0,75 m
- Jezdnia o nawierzchni bitumicznej
- Zjazd o nawierzchni bitumicznej
- Nawierzchnia z kruszywa
- Krawężnik najazdowy
- Drzewa, krzewy do wycinki

R-DROG Projektowanie i nadzór Rafał Młynarczyk ul. I. Daszyńskiego 28/34, 88-100 Inowrocław tel. 784 228 792, NIP 557-162-32-63				
Inwestor	GMINA INOWROCŁAW ul. Królowej Jadwigi 43, 88-100 Inowrocław			
Obiekt	Przebudowa drogi gminnej w miejscowości Radłówek.			
Tytuł rysunku	Projekt zagospodarowania terenu.			
Projektant branża drogowa	mgr inż. Rafał Młynarczyk uprawnienia budowlane do projektowania bez ograniczeń w specjalności inżynierskiej drogowej nr KUP/0114/POOD/14			
Data	03.06.2019 r.	Skala	1:500	Ark. nr 1 Rys. nr 2