


CZĘŚĆ nr 1

CZĘŚĆ nr 2

RZUT PRZYZIEMIA

skala 1:50

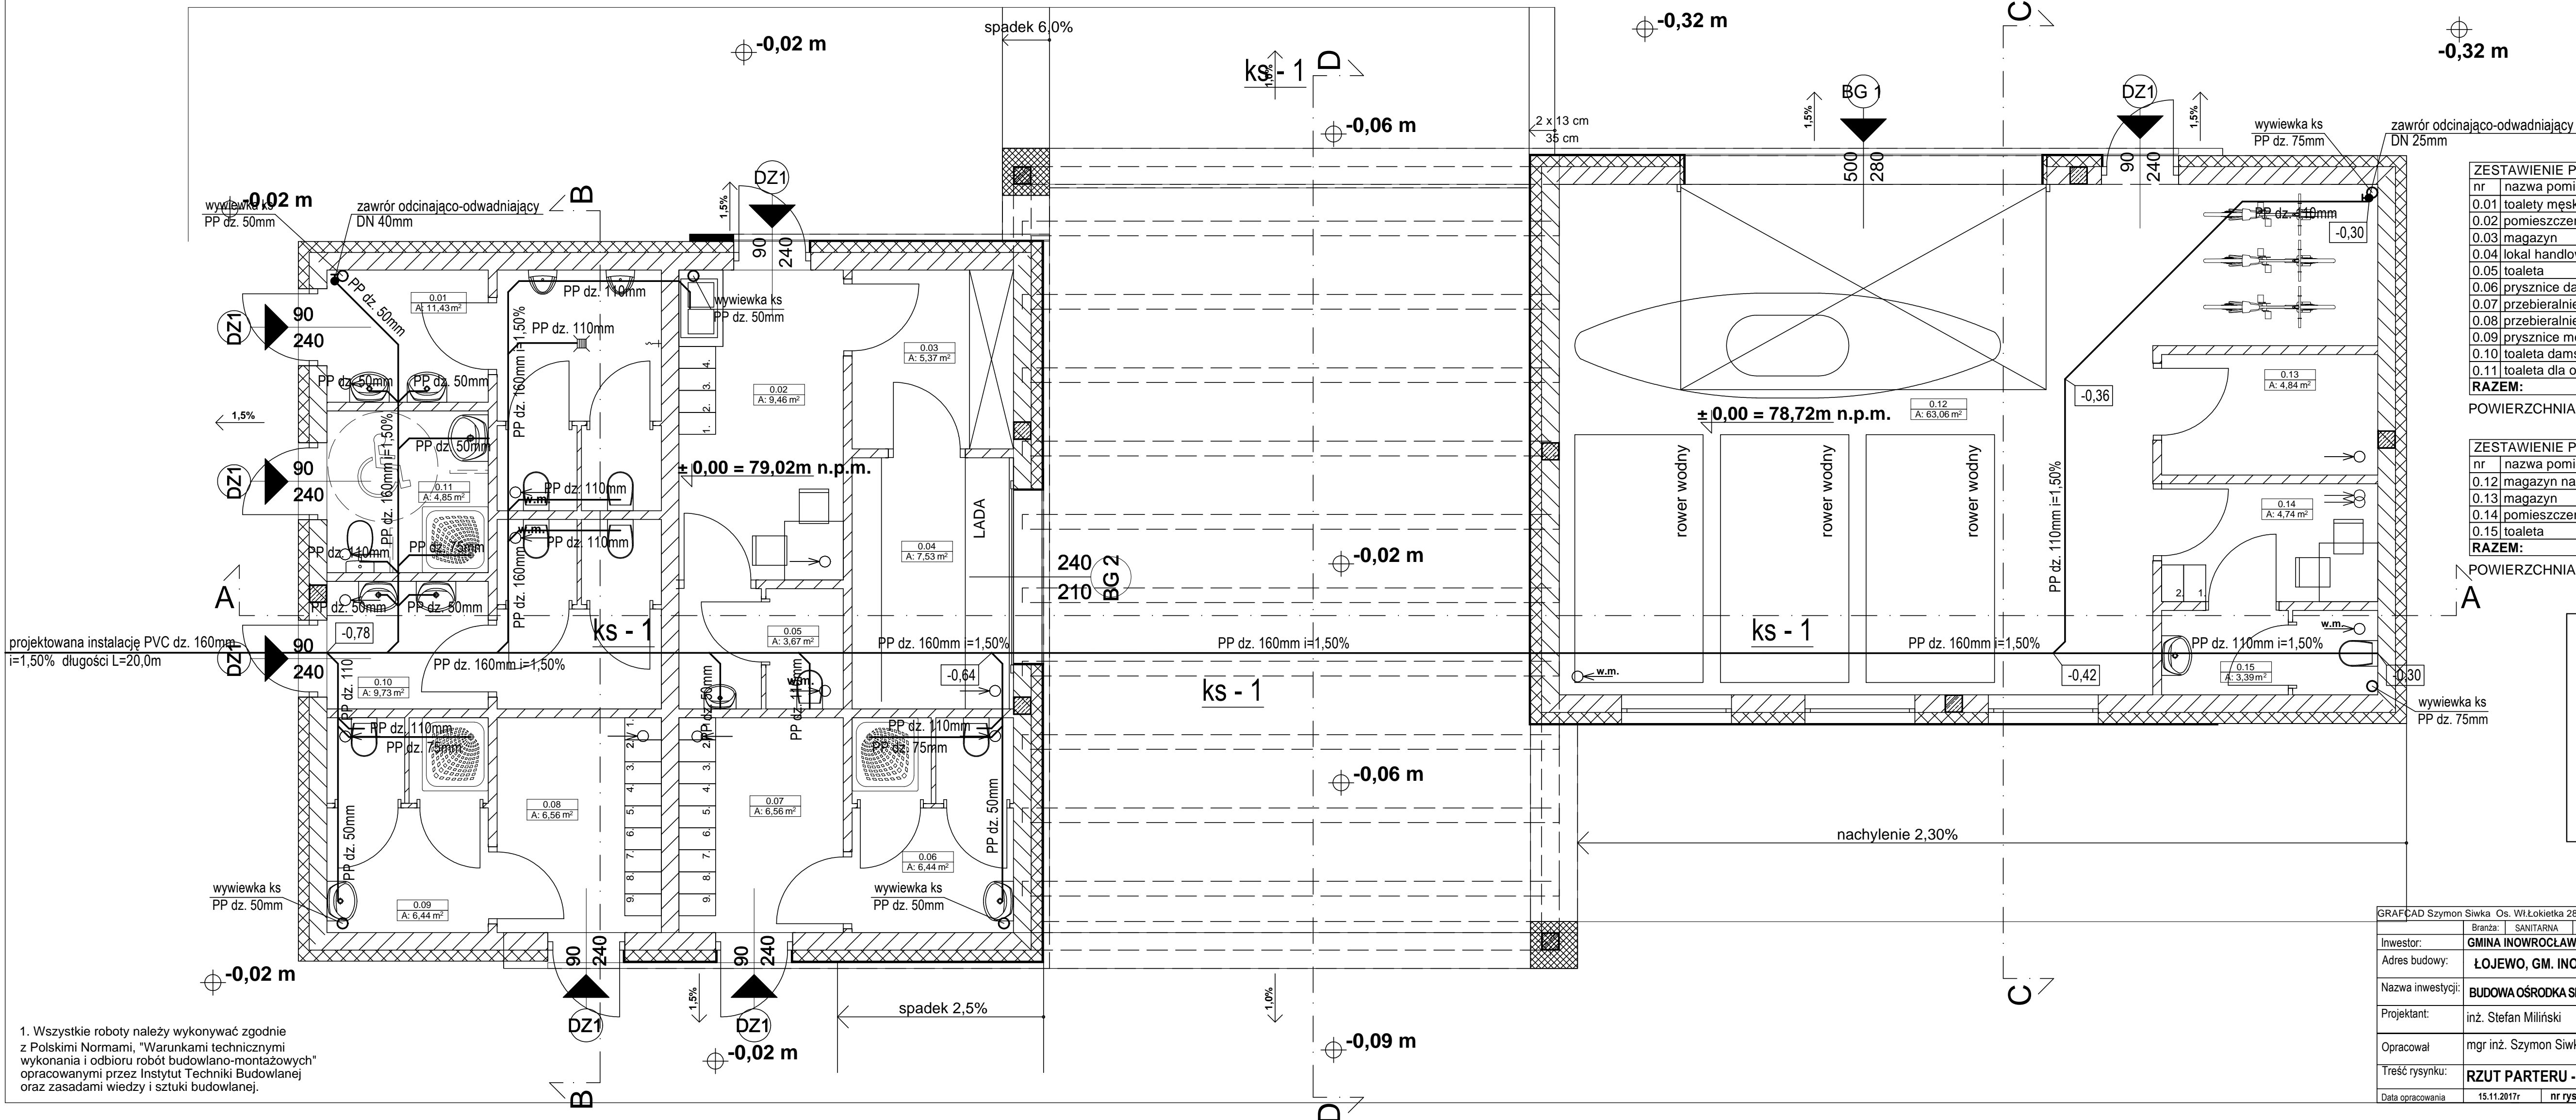


ZESTAWIENIE POWIERZCHNI CZĘŚĆ nr 1		
nr	nazwa pomieszczenia	pow. użytkowa [m²]
0.01	toalety męskie	11,43
0.02	pomieszczenie socjalne	9,46
0.03	magazyn	5,37
0.04	lokal handlowy	7,53
0.05	toaleta	3,67
0.06	prysznicie damskie	6,44
0.07	przebieganie damskie	6,56
0.08	przebieganie męskie	6,56
0.09	prysznicie męskie	6,44
0.10	toaleta damska	9,73
0.11	toaleta dla osób niepełnosprawnych	4,85
RAZEM:		78,04

POWIERZCHNIA ZABUDOWY CZĘŚĆ nr 1: 100,43m²

ZESTAWIENIE POWIERZCHNI CZĘŚĆ nr 2		
nr	nazwa pomieszczenia	pow. użytkowa [m²]
0.12	magazyn na sprzęt wodny	63,06
0.13	magazyn	4,84
0.14	pomieszczenie socjalne	4,74
0.15	toaleta	3,39
RAZEM:		76,03

POWIERZCHNIA ZABUDOWY CZĘŚĆ nr 2: 93,41m²

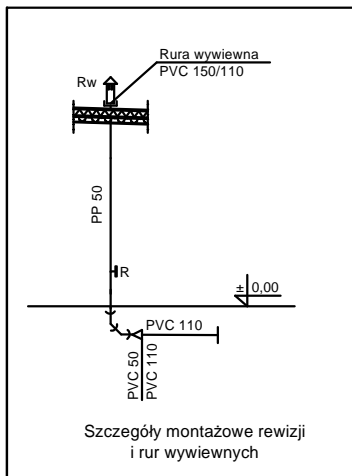

GrafCAD Szymon Siwka Os. Włokietka 28/9 62-200 Gnieszno TEL. 609-773-131			
Bransza:	SANITARNIA	Stadium dokumentacji:	PROJEKT BUDOWLANO-WYKONAWCZY
Inwestor:	GMINA INOWROCŁAW, UL. KROLOWEJ JADWIGI 43, 88-100 INOWROCŁAW		
Adres budowy:	ŁÓJEWO, GM. INOWROCŁAW, DZ. NR 195/4, 195/5, 195/14, 195/15		
Nazwa inwestycji:	BUDOWA OŚRODKA SPORTU WRAZ Z BUDOWĄ BUDYNKU PRZYSTANI WODNEJ		
Projektant:	inż. Stefan Miliński	upr. budowlano-projektowa	
Opracował:	mgr inż. Szymon Siwka	zaw. gen. inż. (projektowanie)	rewiz. 12/2017
Treść rysunku:	RZUT PARTERU - INSTALACJA KANALIZACYJNA		
Data opracowania	15.11.2017r.	nr rysunku	S - 4
		skala	1 : 50