


RZUT PRZYZIEMIA

skala 1:50

CZĘŚĆ nr 1

CZĘŚĆ nr 2

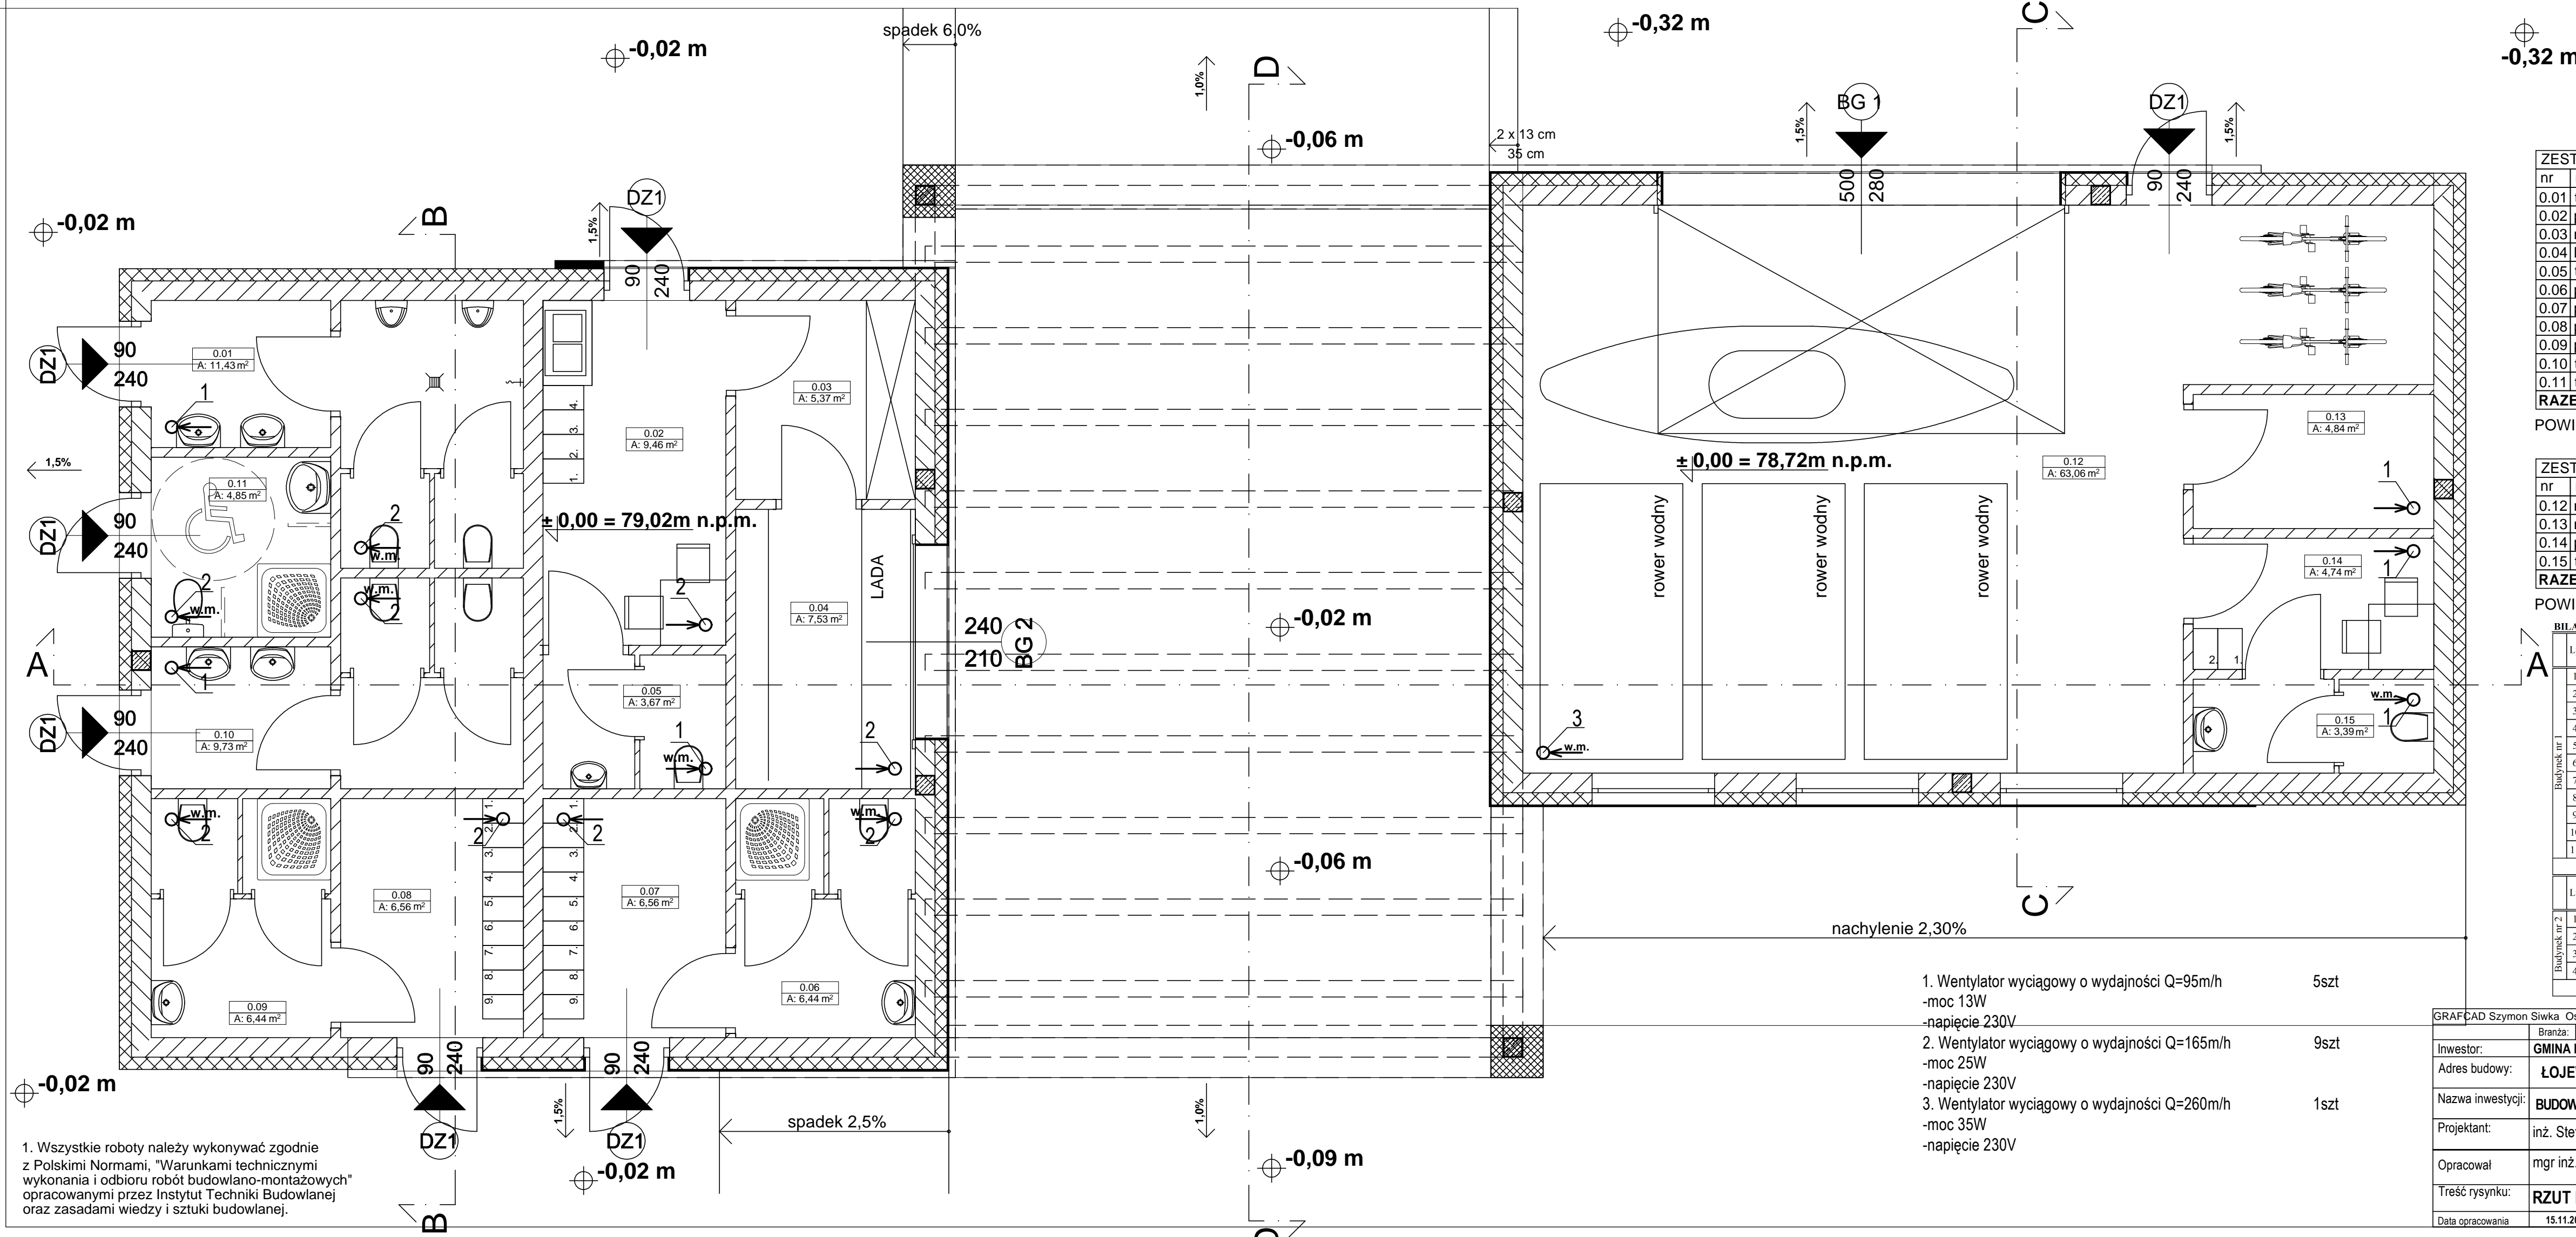

ZESTAWIENIE POWIERZCHNI CZĘŚĆ nr 1		
nr	nazwa pomieszczenia	pow. użytkowa [m²]
0.01	toalety męskie	11,43
0.02	pomieszczenie socjalne	9,46
0.03	magazyn	5,37
0.04	lokal handlowy	7,53
0.05	toaleta	3,67
0.06	prysznice damskie	6,44
0.07	przebieralnie damskie	6,56
0.08	przebieralnie męskie	6,56
0.09	prysznice męskie	6,44
0.10	toaleta damska	9,73
0.11	toaleta dla osób niepełnosprawnych	4,85
RAZEM:		78,04

POWIERZCHNIA ZABUDOWY CZĘŚĆ nr 1: 100,43m²

ZESTAWIENIE POWIERZCHNI CZĘŚĆ nr 2		
nr	nazwa pomieszczenia	pow. użytkowa [m²]
0.12	magazyn na sprzęt wodny	63,06
0.13	magazyn	4,84
0.14	pomieszczenie socjalne	4,74
0.15	toaleta	3,39
RAZEM:		76,03

POWIERZCHNIA ZABUDOWY CZĘŚĆ nr 2: 93,41m²

BILANS POWIETRZA					
Lp	Pomieszczenie	Pow.	Kub.	WYDATEK	WENTYLATOR
		[m²]	[m³]	[m³/h]	WYCIĄGOWY
Budynek nr 1	1 Toalety męskie	11,43	28,6	2,0	57,15
	2 Pomieszczenie socjalne	9,46	23,7	1,0	23,65
	3 Magazyn	5,37	16,1		
	4 lokal handlowy	7,53	22,6	1,0	22,59
	5 Toaleta	3,67	9,18	2,0	18,35
	6 Prysznice damskie	6,44	16,1	5,0	80,50
	7 Przebieralnia damska	6,56	16,4	4,0	65,60
	8 Przebieralnia męska	6,56	16,4	4,0	65,60
	9 Prysznice męskie	6,44	16,1	5,0	80,50
	10 Toaleta damska	9,73	24,3	2,0	48,65
	11 Toaleta dla niepełnosprawnych	4,85	12,1	5,0	60,63
				523,22	
Budynek nr 2	1 Magazyn na sprzęt wodny	63,06	246	1,0	245,93
	2 Magazyn	4,84	12,1		
	3 Pomieszczenie socjalne	4,74	11,9	2,0	23,70
	4 Toaleta	3,39	8,48	4,0	33,90
				303,53	

1. Wszystkie roboty należy wykonywać zgodnie z Polskimi Normami, "Warunkami technicznymi wykonania i odbioru robót budowlano-montażowych" opracowanymi przez Instytut Techniki Budowlanej oraz zasadami wiedzy i sztuki budowlanej.

1. Wentylator wyciągowy o wydajności Q=95m³/h  
-moc 13W  
-napiecie 230V 5szt
2. Wentylator wyciągowy o wydajności Q=165m³/h  
-moc 25W  
-napiecie 230V 9szt
3. Wentylator wyciągowy o wydajności Q=260m³/h  
-moc 35W  
-napiecie 230V 1szt

GRAFCAD Szymon Siwka Os. Wł.Lokietka 28/9 62-200 Gniezno Tel. 609-773-131					
Branka:	SANITARNIA		Stadium dokumentacji: PROJEKT BUDOWLANO- WYKONAWCZY		
Inwestor:	GMINA INOWROCŁAW, UL. KRÓLOWEJ JADWIGI 43, 88-100 INOWROCŁAW				
Adres budowy:	ŁÓJEWO, GM. INOWROCŁAW, DZ. NR 195/4, 195/5, 195/14, 195/15				
Nazwa inwestycji:	BUDOWA OŚRODKA SPORTU WRAZ Z BUDOWĄ BUDYNKU PRZYSTANI WODNEJ				
Projektant:	inż. Stefan Miliński	upr. budowlano i projektowa zaw. 14259/W			
Opracował:	mgr inż. Szymon Siwka				
Treść rysunku:	RZUT PARTERU - INSTALACJA WENTYLACYJNA				
Data opracowania	15.11.2017r	nr rysunku	S - 7	skala 1 : 50	