

PIŁKOCHWYTY WYSOKOŚCI 6m SZEROKOŚĆ 17 m

1. PROFIL STALOWY ZG80x60x3mm ZAMKNIĘTY
MALOWANY PROSZKOWO CYNKOWANY OGNIOWO
2. SIATKA POLIPROPYLENOWA WIELKOŚĆ OCZEK
45x45mm, gruba 5mm
3. PROFIL STALOWY 80x60x3mm ZAMKNIĘTY ZG
MALOWANY PROSZKOWO CYNKOWANY OGNIOWO W
SKRAJNYCH POLACH
4. ŚRUBY RZYMSKIE
5. LINKA STALOWA 4,0mm WRAZ Z
KSZTAŁTOWNIKIEM ZG60x40x3mm W KAŻDYM POLU

Beton C20/25

profil ZG 80x60x3
z wqsami

Istrefa przemarzania
gruntu min 100 cm

KALMAR Marcin Maciejewski
ul. Ponińskiego 8/27 88-100 Inowrocław

KALMAR Marcin Maciejewski

ul. Ponińskiego 8/27 88-100 Inowrocław

OBIEKT	REMOENT BOISKA SPORTOWEGO O NAWIERZCHNI TRAWIASTEJ				
ADRES	KOMASZYCE DZ NR 122				
INWESTOR	GMINA INOWROCŁAW ul. Królowej Jadwigi 43, 88-100 Inowrocław				
TEMAT RYSUNKU	PIŁKOCHWYTY				
PROJEKTANCI:	imię i nazwisko	nr uprawnień	podpis	data	skala
opracował	mgr inż. Marcin Maciejewski			30.07.2018	
architektura i konstrukcja	Marek Żelazny	UPR. GP-KZ-7342/97/92		nr rysunku	3

MAPA SYTUACYJNO-WYSOKOŚCIOWA MAPA DO CELÓW PROJEKTOWYCH

Skala 1:500

Woj.: kujawsko-pomorskie
Powiat: inowrocławski
Jednostka ewidencyjna: 040704_2 Inowrocław
Obręb: 0018 Komarzyce KM 1
J. rejestrowa: G242 KW - 23027
Dz. nr 122 Powierzchnia: 0,7238 ha

Układ współrzędnych: "1965"
Poziom odniesienia: Kronsztadt 60

Mapa: 365.113.242

Ks. rob.: 01/71/18
ID 6640.16652018

Nie wyklucza się istnienia w terenie
innych nie wykazanych w niniejszej
mapie urządzeń podziemnych, które
nie były zgłoszone do inwentaryzacji
lub o których brak jest informacji w
Instytucjach branżowych

Mapę wykonano bez ustalania obciążeń gruntowych
Na mapie naniesiono granice prawne działek

USŁUGI GEODEZYJNE

Piotr Głęboczyk
83-110 Jacewo ul. Świerkowa 30
tel. 606-225-725
NIP 556-139-60-50 REGON 091344125

GEODETA

Piotr Głęboczyk
Upr. 15/161

STAROSTA INOWROCŁAWSKI

3.0407. 2018. 1975

25.06.2018

Z UP. STAROSTY


Gawroni Dekanski
Inspektor

Wzrost: 1,80m Ciężar ciała: 75kg Data: 2018.06.25

ZA ZGODNOŚĆ
Z ORYGINAŁEM

mgr inż. Marcin Maciejewski

Nr upr. KUB/0138/OWOK/04

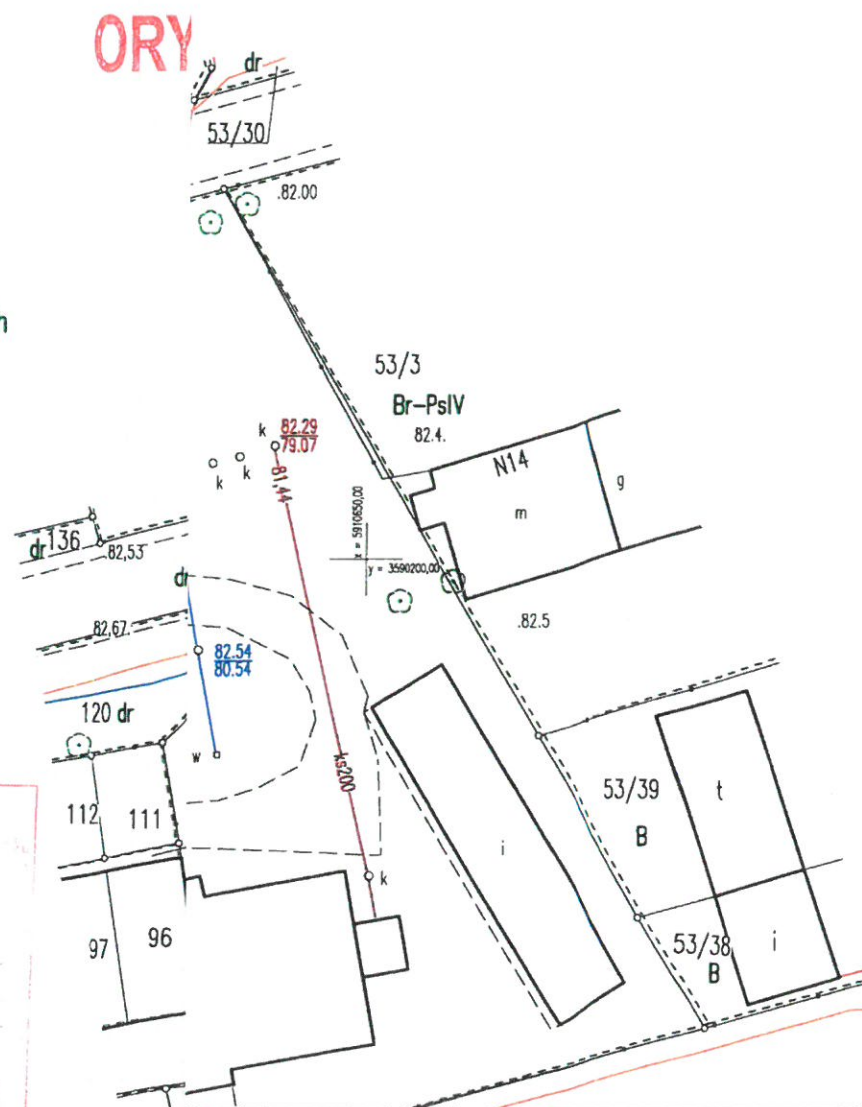

ALMA Marcin Maciejewski
RR-100 Inowrocław
Rilla

53/19	PORTOWE O NAWIERZCHNI TRAWIASTEJ			
10.040704_2	KOMARZYCE			
MIA INOWROCŁAW	UL. KRÓLOWEJ JADWIGI 43, 88-100 INOWROCŁAW			
LAN ZAGOSPODAROWANIA TERENU - BOISKO SPORTOWE O NAWIERZCHNI TRAWIASTEJ				
imię i nazwisko	nr uprawnień	podpis	data	skala
inż. Marcin Maciejewski			30 LIP. 2018	1:500
bud. Marek Żelazny	Upr. bud. projektowa			
w spec. architektoniczne konstrukcje				