

MAPA SYTUACYJNO-WYSOKOŚCIOWA MAPA DO CELÓW PROJEKTOWYCH Skala 1:500

Woj.: kujawsko-pomorskie
Powiat: inowrocławski
Jednostka ewidencyjna: 040704_2 Inowrocław
Obręb: 0018 Komarzyce KM 1
J. rejestrowa: G242 KW - 23027
Dz. nr 122 Powierzchnia: 0,7238 ha

Układ współrzędnych: "1965"
Poziom odniesienia: Kronsztadt 60

Mapa: 365.113.242

Ks. rob.: 01/71/18
ID 6640.16652018

Nie wyklucza się istnienia w terenie
innych nie wykazanych w niniejszej
mapie urządzeń podziemnych, które
nie były zgłoszone do inwentaryzacji
lub o których brak jest informacji w
Instytucjach branżowych

Mapę wykonano bez ustalania obciążeń gruntowych
Na mapie naniesiono granice prawne działek

USŁUGI GEODEZYJNE

Piotr Głęboczyk
83-110 Jacewo ul. Świerkowa 30
tel. 606-225-725
NIP 556-139-60-50 REGON 091344125

GEODETA

Piotr Głęboczyk
Upr. 15161

STAROSTA INOWROCŁAWSKI

7.0407. 2018.1975

25.06.2018

Z UP. STAROSTY

Stanisław Dekanski
inspektor


Wzrost: 1,80m, Ciężar ciała: 80kg, Ciężar głowy: 10kg

ORYGINAŁ

ZA ZGODNOŚĆ
Z ORYGINAŁEM

mgr inż. Marcin Maciejewski

Nr upr. KUB/0138/OWOK/04

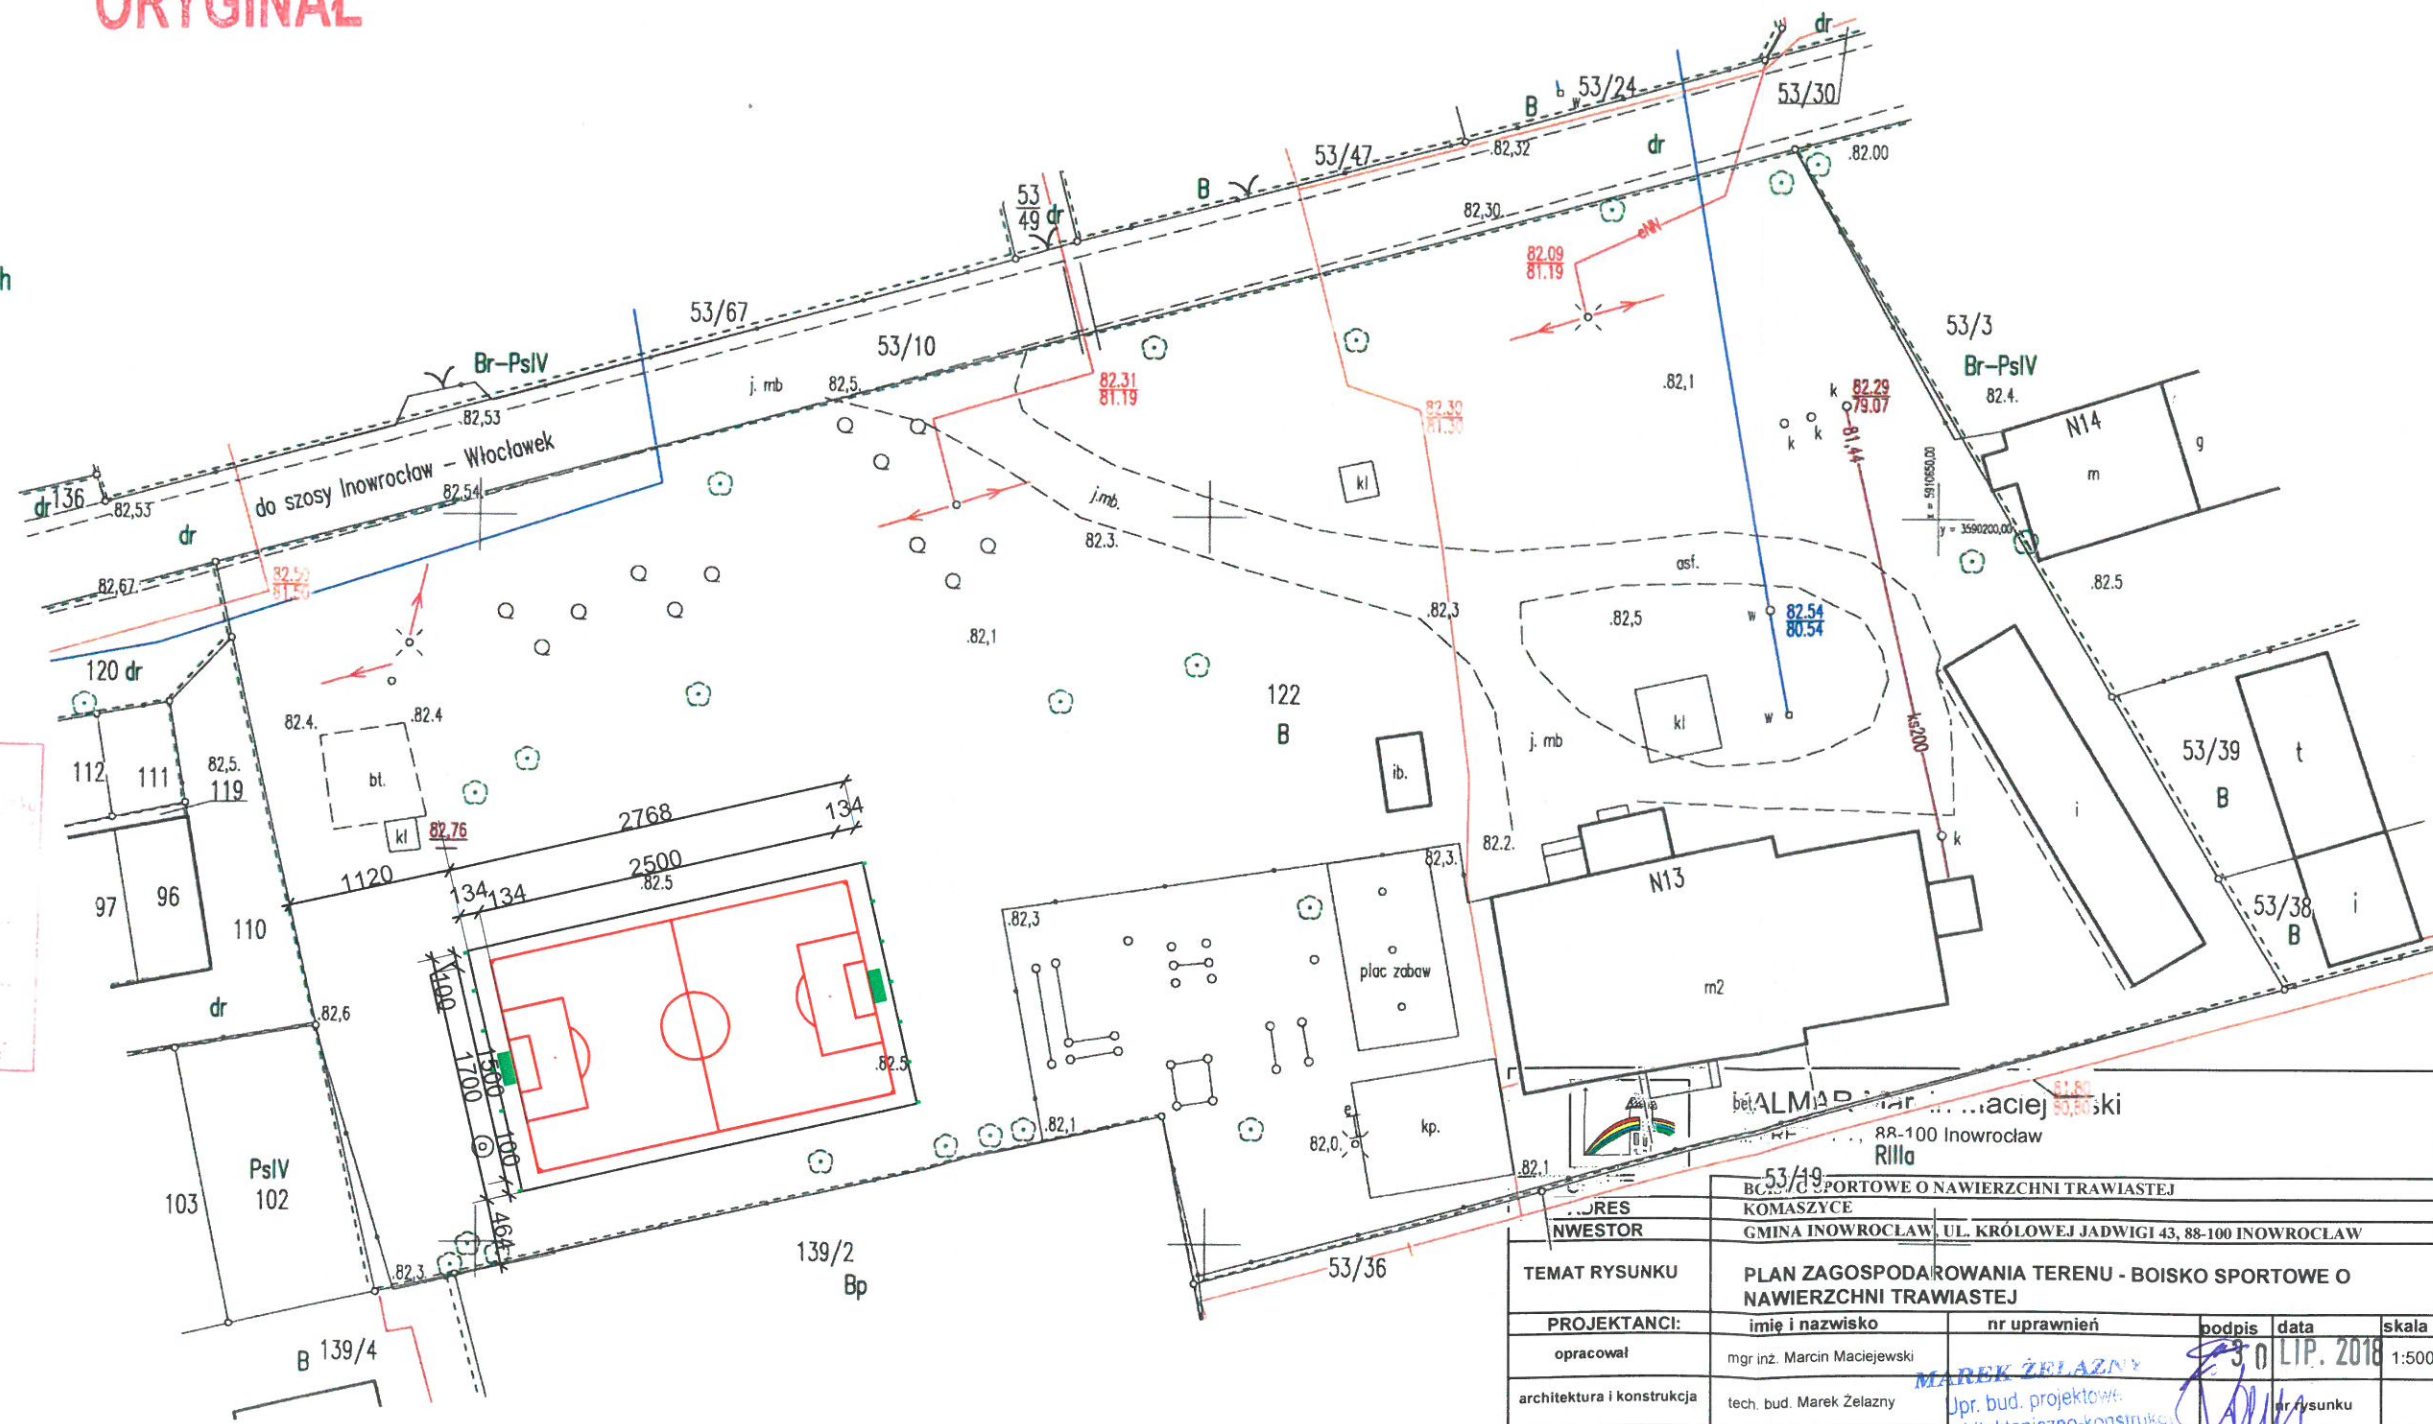

INWESTOR		BCS/PORTOWE O NAWIERZCHNI TRAWIASTEJ		
KOMASZYCE		GMINA INOWROCŁAW, UL. KRÓLOWEJ JADWIGI 43, 88-100 INOWROCŁAW		
TEMAT RYSUNKU		PLAN ZAGOSPODAROWANIA TERENU - BOISKO SPORTOWE O NAWIERZCHNI TRAWIASTEJ		
PROJEKTANCI:	imię i nazwisko	nr uprawnień	podpis	data
opracował	mgr inż. Marcin Maciejewski			30 LIP. 2018
architektura i konstrukcja	tech. bud. Marek Żelazny			
		skala		
		1:500		