

MAPA SYTUACYJNO-WYSOKOŚCIOWA DO CELÓW PROJEKTOWYCH

Skala 1:500

KOPIA

Woj.: kujawsko-pomorskie
Powiat: inowrocławski
Jednostka ewidencyjna: 040704_2 Inowrocław
Obręb: 0033 Piotrkowice KM 1
J. rejestrowa; G146 KW – 48655
Dz. nr 92/4 Powierzchnia: 0,3610 ha

Układ współrzędnych : "1965"
Poziom odniesienia: Kronsztadt 60

Mapa: 364.242.182

Ks. rob.: 01/72/18
ID 6640.1666.2018

Nie wyklucza się istnienia w terenie innych nie wykazanych w niniejszej mapie urządzeń podziemnych, które nie były zgłoszone do inwentaryzacji lub o których brak jest informacji w Instytucjach branżowych

Mapę wykonano bez ustalania obciążeń gruntowych

Na mapie naniesiono granice prawne działek

USŁUGI GEODEZYJNE

Piotr Głęboczyk
80-110 Jacewo ul. Świerkowa 30
tel. 606-225-725
NIP 556-139-60-50 REGON 091344125

GEODETA

Piotr Głęboczyk
Upr. 15161

p. 0407.2018.1955

22.06.2018

z up. STARSZTY


Sławomir Dekanski
inspektor

LEGENDA:

- 1 - Wahadło podwójne
- 2 - Biegacz podwójny
- 3 - Orbić podwójny
- 4 - Domek leśny ze zjeżdżalnią
- 5 - Regulamin
- 6 - Bujak na sprężynach
- 7 - Huśtawka równoważnia
- 8 - Huśtawka wahadłowa
- 9 - Ławka
- 10 - Kosz na śmieci
- 11 - Kosz do gry w koszykówkę
- 12 - Piłkochwyty

 KALMAR Marcin Maciejewski ul. A. Fredry 7 88-100 Inowrocław					
OBIEKT	PLAC ZABAW I SIŁOWNIA ZEWNĘTRZNA				
ADRES	PIOTRKOWICE, DZ. NR 92/4				
INWESTOR	GMINA INOWROCLAW, UL. KRÓLOWEJ JADWIGI 43, 88-100 INOWROCLAW				
TEMAT RYSUNKU	PLAN ZAGOSPODAROWANIA TERENU - SIŁOWNIA ZEWNĘTRZNA				
PROJEKTANCI:	imię i nazwisko	nr uprawnień	podpis	data	skala
opracował	mgr inż. Marcin Maciejewski			07.2018	1:500
architektura i konstrukcja	tech. bud. Marek Żelazny			nr rysunku	

W spec. architektoniczno-konstrukcyjnej
GP-KZ-7342/97/92

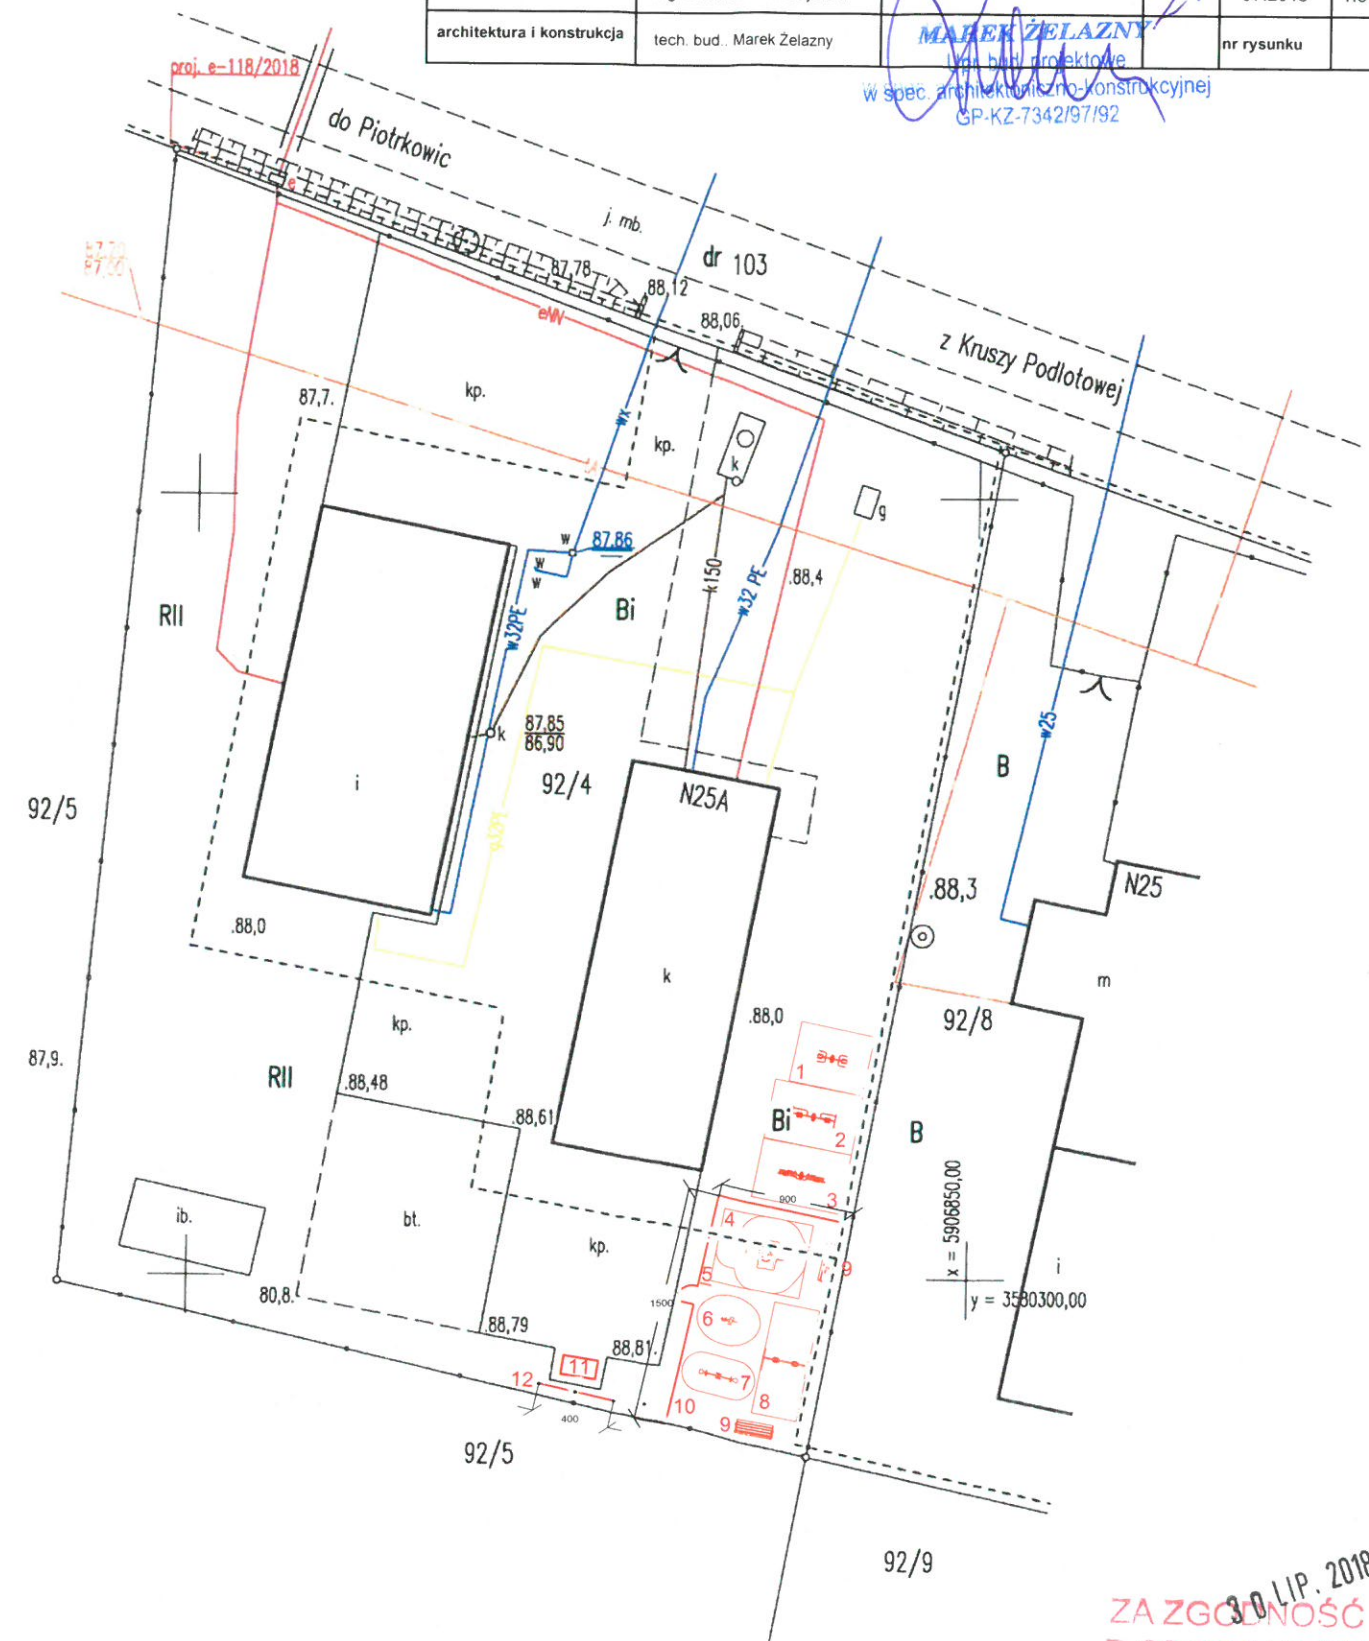

30. LIP. 2018
ZA ZGODNOŚĆ
Z ORYGINAŁEM

mgr inż. Marcin Maciejewski

Nr upr. KUP/0138/OWOK/04