
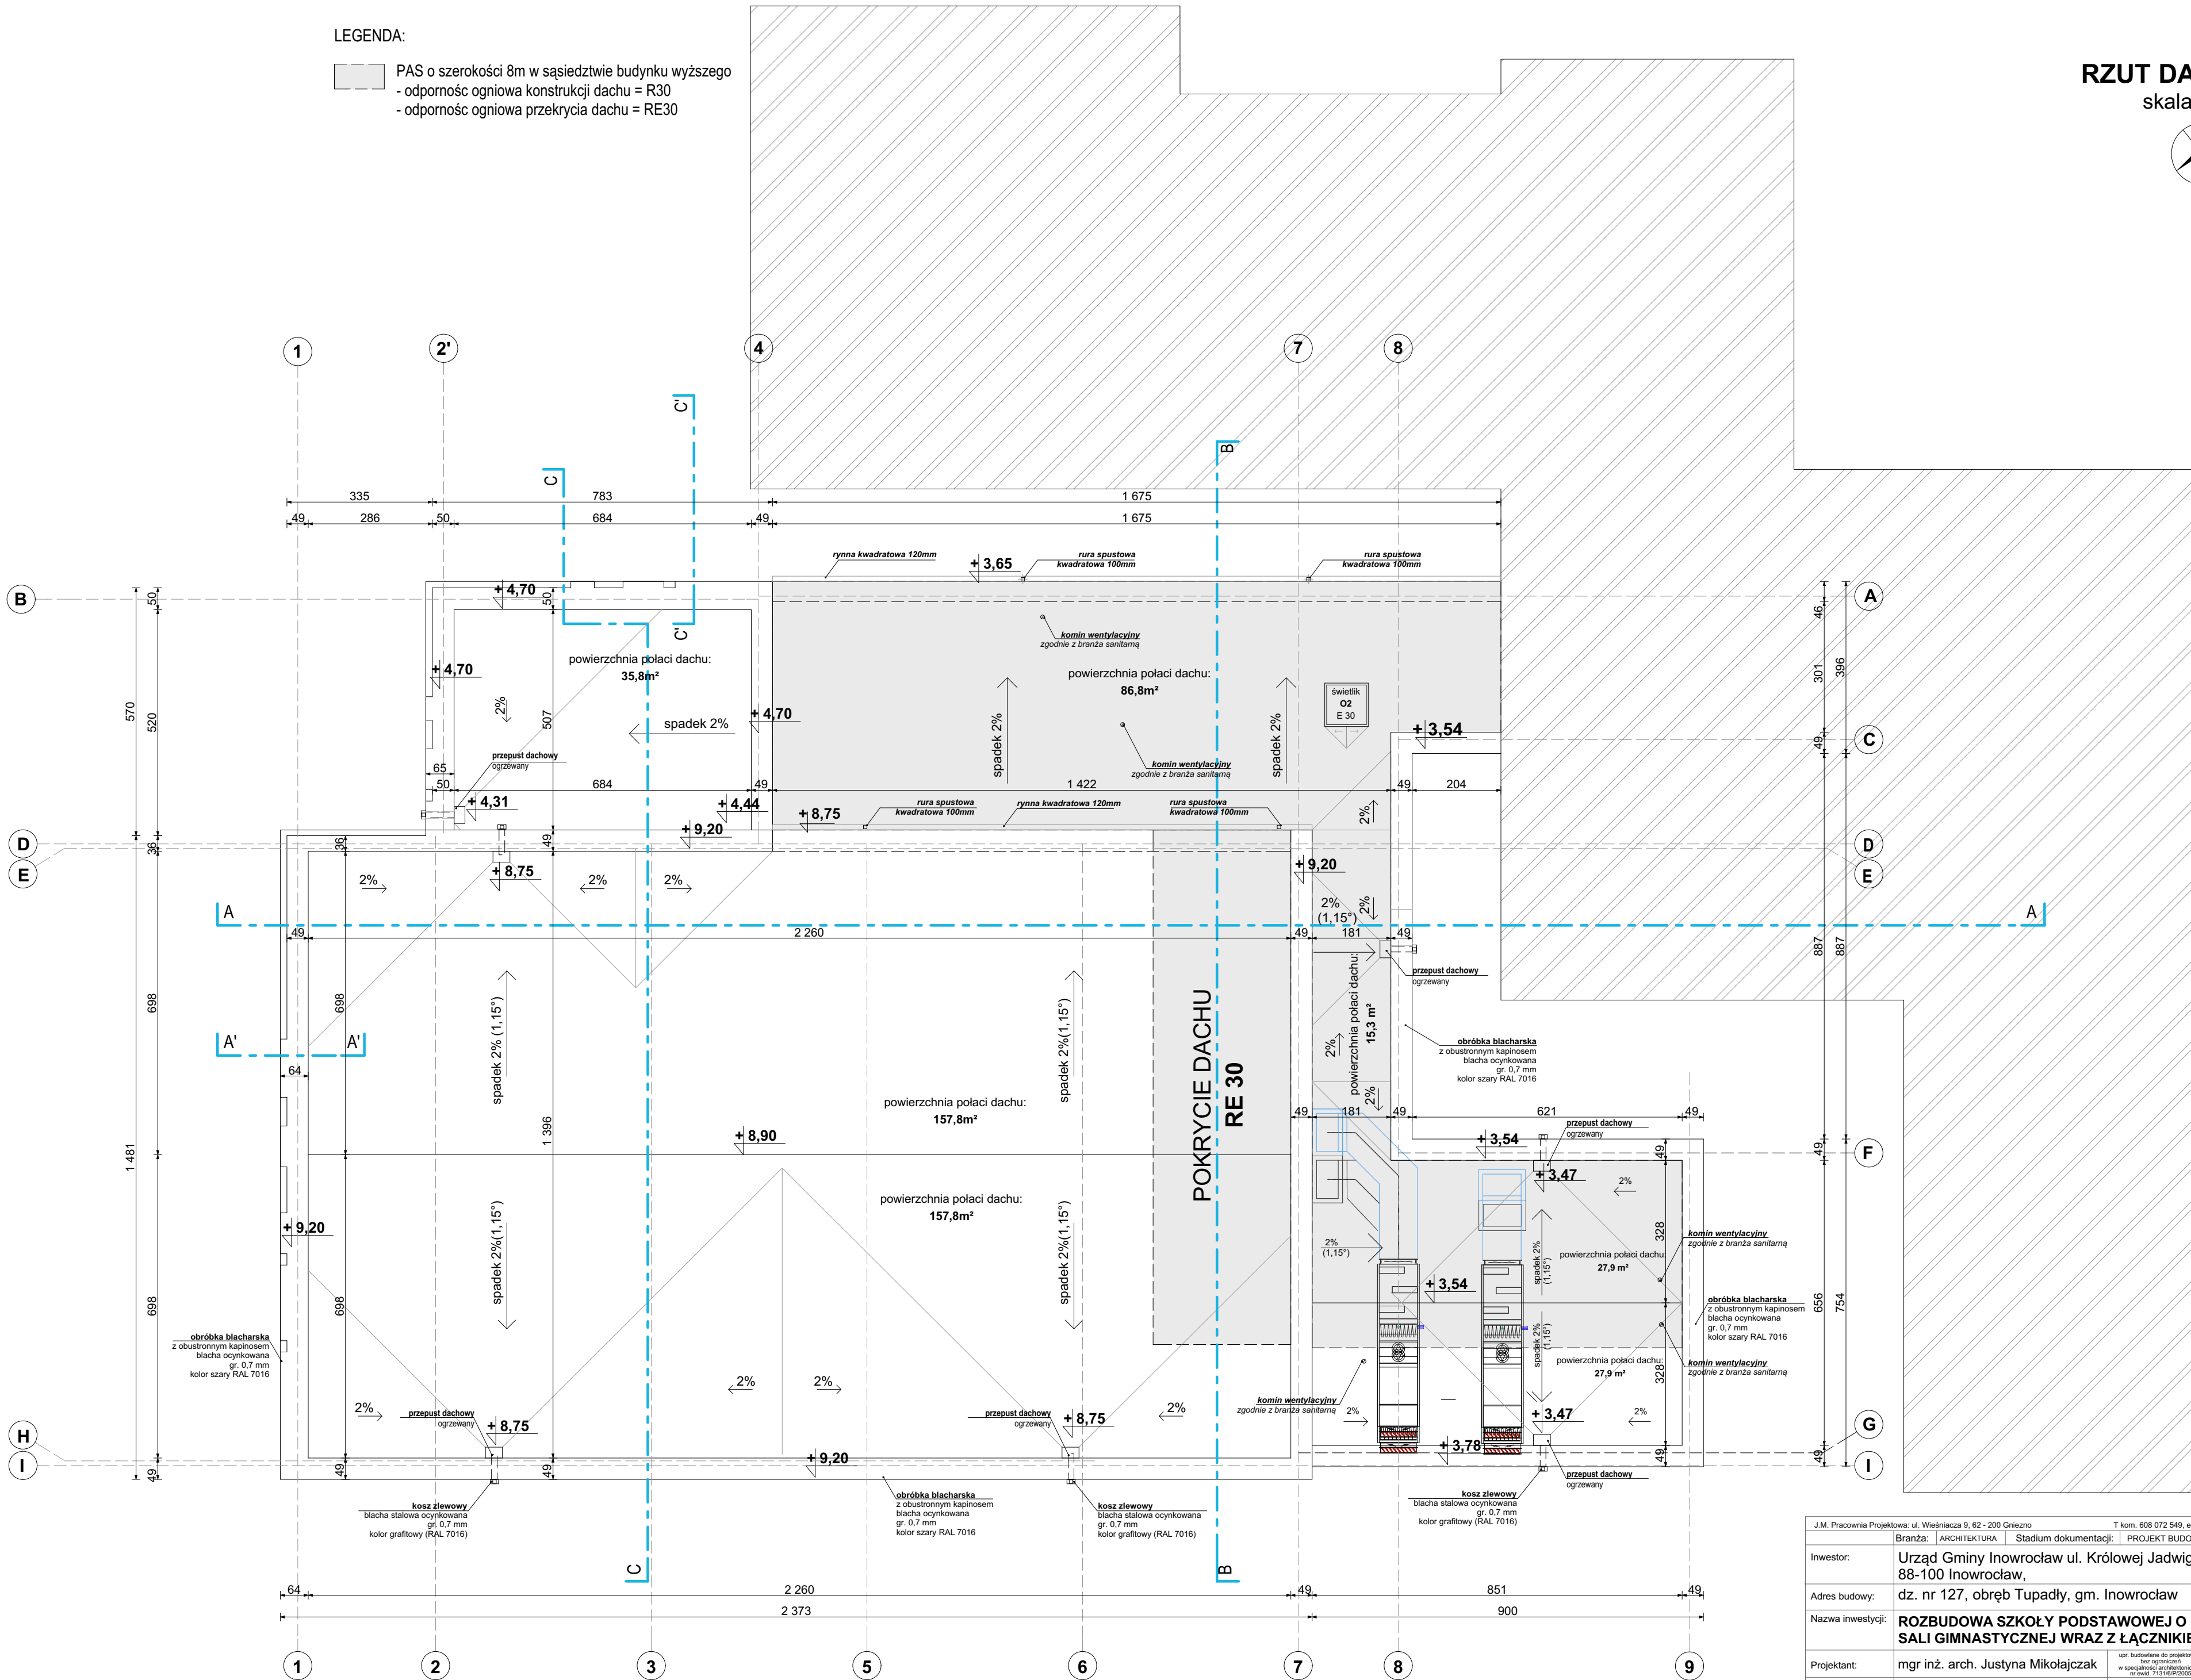


LEGENDA:

- PAS o szerokości 8m w sąsiedztwie budynku wyższego
- odporność ogniowa konstrukcji dachu = R30
- odporność ogniowa przekrycia dachu = RE30

RZUT DACHU

skala 1:100

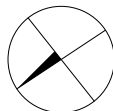

J.M. Pracownia Projektowa: ul. Wietniacza 9, 62-200 Gniezno	T kom. 608 072 549, e-mail j.m_pracownia@op.pl
Branża: ARCHITEKTURA	Stadium dokumentacji: PROJEKT BUDOWLANO-WYKONAWCZY
Inwestor:	Urząd Gminy Inowrocław ul. Królowej Jadwigi 43, 88-100 Inowrocław,
Adres budowy:	dz. nr 127, obręb Tupadły, gm. Inowrocław
Nazwa inwestycji:	ROZBUDOWA SZKOŁY PODSTAWOWEJ O BUDYNEK SALI GIMNASTYCZNEJ WRAZ Z ŁĄCZNIKIEM
Projektant:	mgr inż. arch. Justyna Mikołajczak
Sprawdził:	mgr inż. arch. Renata Hoffmann
Opracowała:	mgr inż. arch. Joanna Kowalczywska
Treść rysunku:	RZUT DACHU
Data opracowania	03.07.2018'
nr rysunku	A - 3
skala	1:100