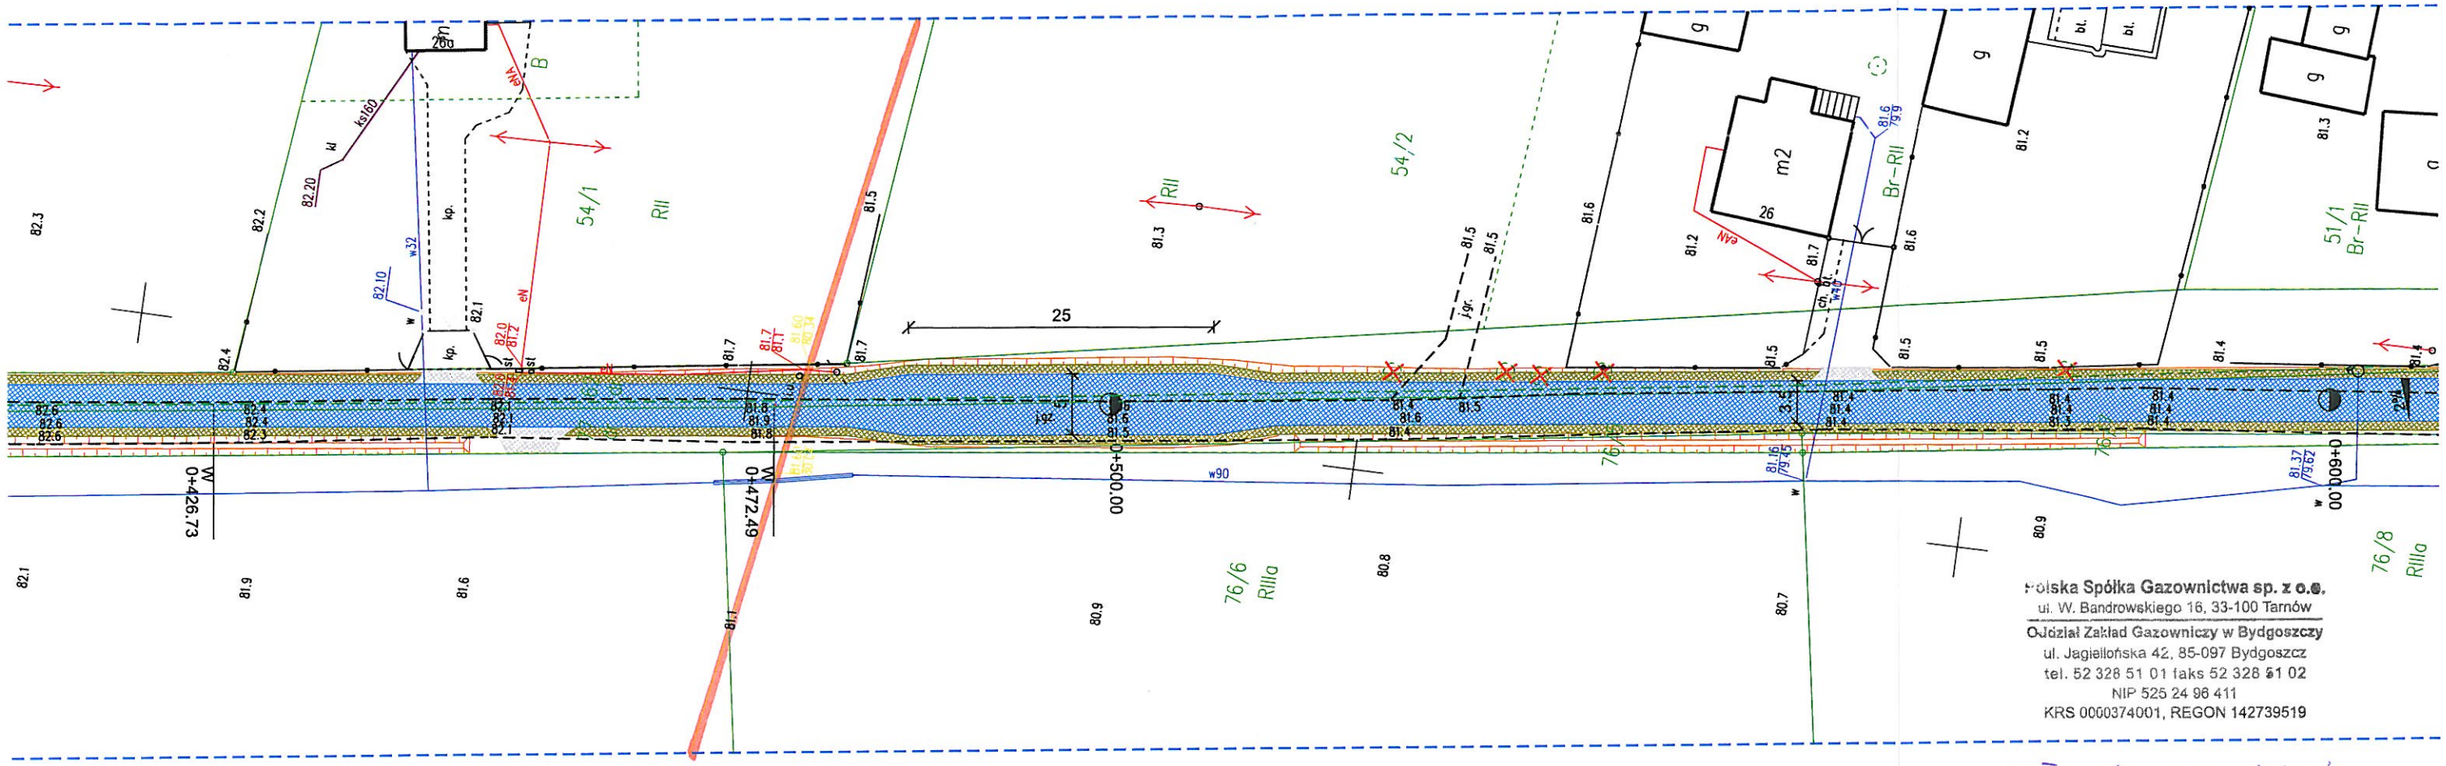

Polska Spółka Gazownictwa sp. z o.o.
ul. W. Bandrowskiego 16, 33-100 Tarnów
Oddział Zakład Gazowniczy w Bydgoszczy
ul. Jagiellońska 42, 85-097 Bydgoszcz
tel. 52 328 51 01 faks 52 328 51 02
NIP 525 24 96 411
KRS 0000374001, REGON 142739519

zał. do uzgodnienia
6482/BZ/277/2018
08.07.2018

MAPA DO CELÓW PROJEKTOWYCH
Skala 1:500

Godło mapy:

Województwo: kujawsko-pomorskie
Powiat: inowrocławski
Jednostka ewidencyjna: 040704_2, Inowrocław
Obręb ewidencyjny: 0034, Pławin
Działka nr 77
Obręb ewidencyjny: 0036, Radłówek
Działka nr 62

Mapa aktualna na dzień: 01.05.2019r.
Mapę sporządzono bez sprawdzania obciążeń służebnościami gruntowymi.
Granice działek wniesione według stanu prawnego.....
W zakresie opracowanej mapy granic nie ustalono ,zostały przyjęte z mapy ewidencji gruntów.
Ks. rob. 123/2019 ID: 6640.2225.2019
ukł. wsp. 2000 pot. 18, ukł. odniesienia: Kronsztadt 60
WYKONAWCA:
GEOJARPOL Geodezja - Kartografia
Jarosław Pawelczyk - upr. nr 8423
88-100 Inowrocław, ul. Owczarskiego 2
tel. +48 602 151728, e-mail: geojarpol@gmail.com

LEGENDA

- Pobocze szer. 0,75 m
- Jezdnia o nawierzchni bitumicznej
- Zjazdy o nawierzchni bitumicznej
- Nawierzchnia z kruszywa
- Krawężnik najazdowy
- Drzewa, krzewy do wycinki

R-DROG Projektowanie i nadzór
Rafał Młynarczyk
ul. I. Daszyńskiego 28/34, 88-100 Inowrocław
tel. 784 228 792, NIP 557-162-32-63

Inwestor	GMINA INOWROCŁAW ul. Królowej Jadwigi 43, 88-100 Inowrocław				
Obiekt	Przebudowa drogi gminnej w miejscowości Radłówek.				
Tytuł rysunku	Projekt zagospodarowania terenu.				
Projektant branża drogowa	mgr inż. Rafał Młynarczyk uprawnienia budowlane do projektowania bez ograniczeń w specjalności inżynieryjnej drogowej nr KUP/0114/POOD/14				
Data	31.05.2019 r.	Skala	1:500	Ark. nr 1	Rys. nr 2