

XXX SESJA

RADY GMINY INOWROCŁAW

20 maja 2021 r. godz. 13:00

Inowrocław, 13 maja 2021 r.

OR. 0002.30.2021

ZAWIADOMIENIE
dotyczące posiedzeń Komisji Rady Gminy Inowrocław

Komisja Rolnictwa i Ochrony Środowiska

Posiedzenie Komisji odbędzie się w Urzędzie Gminy Inowrocław - w sali narad /parter/, dnia 17 maja 2021 r. o godz. 14 :00.

Temat posiedzenia: *Opiniowanie materiałów na sesję.*

Komisja Oświaty, Kultury, Ochrony Zdrowia, Pomocy Społecznej i Sportu

Posiedzenie Komisji odbędzie się w Urzędzie Gminy Inowrocław – w sali narad /parter/, dnia 17 maja 2021 r. o godz. 14 :00.

Temat posiedzenia: *Opiniowanie materiałów na sesję*

Komisja Budżetu i Rozwoju Gospodarczego Gminy

Posiedzenie Komisji odbędzie się w Urzędzie Gminy Inowrocław – w sali narad /parter/, dnia 17 maja 2021 r. o godz. 14 :00.

Temat posiedzenia: *Opiniowanie materiałów na sesję*

Komisja Rewizyjna

Posiedzenie Komisji odbędzie się w Urzędzie Gminy Inowrocław - Biuro Rady /III piętro/, dnia 17 maja 2021 r. o godz. 13:40.

Temat posiedzenia: *Przyjęcie protokołu kontroli nt. „Stanu zaległości podatkowych za rok 2020 - ilość dłużników, kwota zadłużenia, podejmowane czynności egzekucyjne i uzyskane efekty ”.*

Przewodniczący
Rady Gminy Inowrocław
Krzysztof Kotuński

Inowrocław, 13 maja 2021 r.

OR.0002.30.2021

Szanowny Pan/Pani

Na podstawie art. 20 ust. 1 ustawy z dnia 8 marca 1990 r. o samorządzie gminnym /Dz. U. z 2020 r. poz. 713 z późn. zm./ zwołuję **XXX sesję Rady Gminy Inowrocław na 20 maja 2021 r. o godz. 13:00.** Obrady sesji odbędą się w budynku Urzędu Gminy Inowrocław ul. Królowej Jadwigi 43 , w sali narad.

Porządek obrad:

- I. Otwarcie obrad sesji;
- II. Stwierdzenie quorum;
- III. Przyjęcie wniosków do porządku obrad sesji;
- IV. Informacja Przewodniczącego Rady o działaniach podejmowanych w okresie między sesyjnym;
- V. Informacja o działaniach Wójta między sesjami;
- VI. Przedstawienie wyników kontroli przeprowadzonej przez Komisję Rewizyjną nt. „Stanu zaległości podatkowych za rok 2020 - ilość dłużników, kwota zadłużenia, podejmowane czynności egzekucyjne i uzyskane efekty ”.
- wystąpienie *Przewodniczącej Komisji Rewizyjnej;*
- VII. Sprawozdanie z działalności Centrum Integracji Społecznej w Łojewie za 2020 r.
- wystąpienie *Dyrektora Centrum Integracji Społecznej w Łojewie, DW. 4*
- *opinia Komisji Oświaty, Kultury, Ochrony Zdrowia, Pomocy Społecznej i Sportu,*
- *opinia Komisji Budżetu i Rozwoju Gospodarczego Gminy,*
- *dyskusja,*
- *przyjęcie sprawozdania;*
- VIII. Sprawozdanie z realizacji Gminnego Programu Profilaktyki, Rozwiązywania Problemów Alkoholowych i Przeciwdziałania Narkomanii w roku 2020 r. *DW 20*
- *wystąpienie Kierownika Gminnego Ośrodka Pomocy Społecznej,*
- *opinia Komisji Oświaty, Kultury, Ochrony Zdrowia, Pomocy Społecznej i Sportu,*
- *opinia Komisji Budżetu i Rozwoju Gospodarczego Gminy,*
- *dyskusja,*
- *przyjęcie sprawozdania;*

IX. Ocena zasobów pomocy społecznej na rok 2020 dla Gminy Inowrocław.

- wystąpienie *Kierownika Gminnego Ośrodka Pomocy Społecznej*, (ZAŁĄCZNIK)
- *opinia Komisji Oświaty, Kultury, Ochrony Zdrowia, Pomocy Społecznej i Sportu*,
- *dyskusja*,
- *przyjęcie oceny*;

X. Ocena wdrażania Strategii Rozwiązywania Problemów Społecznych Gminy Inowrocław na lata 2016-2022. *NW.26*

- *wystąpienie Kierownika Gminnego Ośrodka Pomocy Społecznej*,
- *opinia Komisji Oświaty, Kultury, Ochrony Zdrowia, Pomocy Społecznej i Sportu*,
- *dyskusja*,
- *przyjęcie oceny*;

XI. Sprawozdanie z realizacji Programu współpracy Gminy Inowrocław z organizacjami pozarządowymi oraz podmiotami wymienionymi w art. 3 ust.3 ustawy z dnia 24 kwietnia 2003 r. o działalności pożytku publicznego i o wolontariacie w 2020 r. *NW 46*

- *wystąpienie Kierownika Referatu Spraw Społecznych*,
- *opinia Komisji Oświaty, Kultury, Ochrony Zdrowia, Pomocy Społecznej i Sportu*,
- *opinia Komisji Budżetu i Rozwoju Gospodarczego Gminy*,
- *dyskusja*,
- *przyjęcie sprawozdania*;

XII. Projekt uchwały w sprawie przyjęcia sprawozdania z realizacji Gminnego programu opieki nad zabytkami dla Gminy Inowrocław na lata 2018-2021.

- *wystąpienie Kierownika Referatu Spraw Społecznych*, *NW 58*
- *opinia Komisji Oświaty, Kultury, Ochrony Zdrowia, Pomocy Społecznej i Sportu*,
- *dyskusja*,
- *podjęcie uchwały*;

XIII. Projekt uchwały w sprawie określenia wzoru o przyznanie dodatku mieszkaniowego oraz wzoru deklaracji o dochodach gospodarstwa domowego.

- *wystąpienie Kierownika Gminnego Ośrodka Pomocy Społecznej*, *NW.78*
- *opinia Komisji Oświaty, Kultury, Ochrony Zdrowia, Pomocy Społecznej i Sportu*,
- *opinia Komisji Budżetu i Rozwoju Gospodarczego Gminy*,
- *dyskusja*,
- *podjęcie uchwały*;

XIV. Projekt uchwały zmieniający uchwałę w sprawie uchwalenia budżetu Gminy Inowrocław na rok 2021. *NW.84*

- *wystąpienie Wójta Gminy*,
- *opinia Komisji Budżetu i Rozwoju Gospodarczego Gminy*,
- *dyskusja*,
- *podjęcie uchwały*;

XV. Projekt uchwały zmieniający uchwałę w sprawie uchwalenia Wieloletniej Prognozy Finansowej Gminy Inowrocław na lata 2021-2029. *NW 100*

- *wystąpienie Wójta Gminy*,
- *opinia Komisji Budżetu i Rozwoju Gospodarczego Gminy*,

- dyskusja,

- podjęcie uchwały;

XVI. Projekt uchwały zmieniający uchwałę w sprawie przyjęcia Statutu Gminnej Biblioteki Publicznej w Jaksicach. *SW 134*

- wystąpienie Dyrektora Gminnej Biblioteki Publicznej w Jaksicach,

- opinia Komisji Oświaty, Kultury, Ochrony Zdrowia, Pomocy Społecznej i Sportu,

- dyskusja,

- podjęcie uchwały;

XVII. Projekt uchwały w sprawie przekazania do Wojewódzkiego Sądu Administracyjnego w Bydgoszczy skargi Wojewody Kujawsko-Pomorskiego w Bydgoszczy na uchwałę nr XXV/240/2020 Rady Gminy Inowrocław z dnia 16 grudnia 2020 r. w sprawie miejscowego planu zagospodarowania przestrzennego Gminy Inowrocław w części miejscowości Sławęcinek oraz udzielenia odpowiedzi na skargę. *SW.136*

- wystąpienie Inspektora ds. planowania i zagospodarowania przestrzennego.

- opinia Komisji Budżetu i Rozwoju Gospodarczego Gminy,

- dyskusja,

- podjęcie uchwały;

XVIII. Projekt uchwały w sprawie przystąpienia do sporządzenia miejscowego planu zagospodarowania przestrzennego w części obrębów Batkowo, Krusza Podłotowa oraz Krusza Zamkowa, gmina Inowrocław. *SW 157*

- wystąpienie Inspektora ds. planowania i zagospodarowania przestrzennego.

- opinia Komisji Budżetu i Rozwoju Gospodarczego Gminy,

- dyskusja,

- podjęcie uchwały;

XIX. Projekt uchwały w sprawie przystąpienia do sporządzenia miejscowego planu zagospodarowania przestrzennego w części obrębów Jacewo, Marulewy, Komaszycy, Turzany, Olszewice, Marcinkowo i Słońsko, gmina Inowrocław. *SW.168*

- wystąpienie Inspektora ds. planowania i zagospodarowania przestrzennego.

- opinia Komisji Budżetu i Rozwoju Gospodarczego Gminy,

- dyskusja,

- podjęcie uchwały;

XX. Projekt uchwały w sprawie zasad wynajmowania lokali wchodzących w skład mieszkaniowego zasobu Gminy Inowrocław. *SW 180*

- wystąpienie Kierownika Referatu Zagospodarowania Przestrzennego, Gruntów i Rolnictwa.

- opinia Komisji Budżetu i Rozwoju Gospodarczego Gminy,

- dyskusja,

- podjęcie uchwały;

XXI. Projekt uchwały w sprawie nieodpłatnego nabycia nieruchomości położonej w miejscowości Jacewo. *SW.185*

- wystąpienie Kierownika Referatu Zagospodarowania Przestrzennego, Gruntów i Rolnictwa.

- opinia Komisji Budżetu i Rozwoju Gospodarczego Gminy,
- dyskusja,
- podjęcie uchwały;

XXII. Projekt uchwały w sprawie przekazania do zaopiniowania organowi regulacyjnemu projektu zmiany „Regulaminu dostarczania wody i odprowadzania ścieków na obszarze Gminy Inowrocław”.

- wystąpienie Kierownika Gminnego Zakładu Komunalnego w Inowrocławiu z siedzibą w Kruśliwcu.

- opinia Komisji Budżetu i Rozwoju Gospodarczego Gminy,
- opinia komisji Rolnictwa i Ochrony Środowiska.
- dyskusja,
- podjęcie uchwały;

XXIII. Wolne wnioski, oświadczenia oraz komunikaty i informacje;

XXIV. Zamknięcie obrad sesji.

Przewodniczący
Rady Gminy Inowrocław
Krzysztof Koltunski

Niniejsze zawiadomienie stanowi podstawę do udzielenia radnemu przez zakład pracy zwolnienia od pracy zawodowej na podstawie art. 25 ust. 3 ustawy z dnia 8 marca 1990 roku o samorządzie gminnym /Dz. U. z 2020 r. poz. 713 z późn. zm /.

SPRAWOZDANIE Z DZIAŁALNOŚCI

CENTRUM INTEGRACJI SPOŁECZNEJ W ŁOJEWIE

STAN NA 31.12.2020

Centrum Integracji Społecznej w Łojewie zostało utworzone uchwałą nr XX/151/2012 Rady Gminy Inowrocław z dnia 12 września 2012 r. w sprawie utworzenia samorządowego zakładu budżetowego pod nazwą Centrum Integracji Społecznej w Łojewie. Niniejszą uchwałą nadany został status Centrum Integracji Społecznej w Łojewie.

28.09.2012 r. Wójt Gminy Inowrocław wystąpił do Wojewody Kujawsko-Pomorskiego z wnioskiem o przyznanie statusu Centrum Integracji Społecznej z siedzibą w Łojewie, realizującego zadania reintegracji zawodowej i społecznej.

24.10.2012 r. decyzją Wojewody Kujawsko-Pomorskiego przyznano status centrum integracji społecznej, prowadzonemu przez Gminę Inowrocław „Centrum Integracji Społecznej w Łojewie” od dnia 01.01.2013 r. na okres pięciu lat.

W grudniu 2012 r. zarządzeniem Wójta Gminy Inowrocław powołał na dyrektora Centrum Integracji Społecznej w Łojewie Panią Magdalenę Dąbrowską.

1.01.2013 r. działalność rozpoczęło Centrum Integracji Społecznej w Łojewie, które zostało utworzone i działa w oparciu o Ustawę o zatrudnieniu socjalnym z 13.06.2003 r.

Decyzją Wojewody Kujawsko-Pomorskiego z dnia 30.11.2017 r. przedłużono status Centrum Integracji Społecznej w Łojewie na okres 5 lat, tj. od dnia 1.01.2018 r. do dnia 31.12.2022 r.

Centrum Integracji Społecznej w Łojewie zgodnie z art. 3 ustawy jest jednostką realizującą reintegrację zawodową i społeczną przez następujące działania:

- kształcenie umiejętności pozwalających na pełnienie ról społecznych i osiąganie pozycji społecznych dostępnych osobom niepodlegającym wykluczeniu społecznemu;
- nabywanie umiejętności zawodowych oraz przyuczenie do zawodu, przekwalifikowanie lub podwyższanie kwalifikacji zawodowych;
- naukę planowania życia i zaspokajania potrzeb własnym staraniem, zwłaszcza przez możliwość osiągnięcia własnych dochodów przez zatrudnienie lub działalność gospodarczą;
- uczenie umiejętności racjonalnego gospodarowania posiadanymi środkami pieniężnymi.

Przedmiot i zakres działania Centrum Integracji Społecznej w Łojewie

Przedmiotem działania Centrum jest organizowanie reintegracji zawodowej i społecznej osób zagrożonych wykluczeniem społecznym oraz realizacja zatrudnienia socjalnego.

Centrum może prowadzić działalność wytwórczą, usługową i handlową, zgodnie z ustawą o zatrudnieniu socjalnym. Działalność wytwórcza, handlowa i usługowa świadczona przez Centrum nie stanowi działalności gospodarczej w rozumieniu przepisów o działalności gospodarczej i może być prowadzona jako statutowa działalność odpłatna pożytku publicznego w rozumieniu przepisów o działalności pożytku publicznego i wolontariacie.

Działalność Centrum w 2020 r. obejmowała:

- sprzątanie i utrzymanie czystości na terenie gminy;
- przygotowywanie i dostarczanie posiłków do Przedszkola Samorządowego Gminy Inowrocław Akademia Przedszkolaka;
- przygotowywanie i dostarczanie posiłków do szkół z terenu gminy;
- przygotowywanie i dostarczanie posiłków do Dziennego Domu Senior+ w Żalinowie;
- przygotowywanie i dostarczanie posiłków do Środowiskowego Domu Samopomocy w Żalinowie;
- obsługa usługi turystycznej pn. Przystanek Łojewo;
- przygotowywanie i dostarczanie posiłków dla personelu medycznego szpitala w Inowrocławiu w ramach wsparcia walki z Covid-19;
- organizowanie wizyt studyjnych;
- przygotowywanie imprez, spotkań okolicznościowych w sali w Łojewie dla klientów indywidualnych i instytucjonalnych;
- przygotowywanie cateringu dla klientów indywidualnych i firm zewnętrznych;
- pranie, prasowanie, szycie.

Centrum Integracji Społecznej może wykonywać zadania gminy wymienione w art.14 ustawy o finansach publicznych w zakresie niezastrzeżonym dla innych jednostek Gminy.

Dla zapewnienia prawidłowej realizacji zadań statutowych Centrum współpracuje z komórkami organizacyjnymi Urzędu Gminy Inowrocław, organizacjami pozarządowymi, podmiotami gospodarczymi oraz z innymi podmiotami realizującymi zadania z zakresu aktywizacji i reintegracji zawodowej i społecznej osób dorosłych, pomocy społecznej oraz zatrudnienia.

Zasady uczestnictwa w Centrum Integracji Społecznej w Łojewie

Uczestnikami Centrum mogą być osoby, które podlegają wykluczeniu społecznemu i ze względu na swoją sytuację życiową nie są w stanie własnym staraniem zaspokoić swoich podstawowych potrzeb życiowych i znajdują się w sytuacji powodującej ubóstwo oraz uniemożliwiającej lub ograniczającej uczestnictwo w życiu zawodowym, społecznym i rodzinnym, a w szczególności:

- a) bezdomne realizujące indywidualny program wychodzenia z bezdomności, w rozumieniu przepisów o pomocy społecznej,
- b) uzależnione od alkoholu,
- c) uzależnione od narkotyków lub innych środków odurzających,
- d) chore psychicznie, w rozumieniu przepisów o ochronie zdrowia psychicznego,
- e) długotrwale bezrobotne w rozumieniu przepisów o promocji zatrudnienia i instytucjach rynku pracy,
- f) zwalniane z zakładów karnych, mające trudności w integracji ze środowiskiem, w rozumieniu przepisów o pomocy społecznej,
- g) uchodźcy realizujący indywidualny program integracji, w rozumieniu przepisów o pomocy społecznej,
- h) osoby niepełnosprawne, w rozumieniu przepisów o rehabilitacji zawodowej i społecznej oraz zatrudnianiu osób niepełnosprawnych.

Program uczestnictwa w Centrum podzielony jest na dwa etapy:

- a) okres próbny trwający 1 miesiąc,
- b) okres realizacji programu Centrum- (po pomyślnym zakończeniu okresu próbnego)-do 11 miesięcy z możliwością przedłużenia na wniosek lub po zasięgnięciu opinii pracownika socjalnego Centrum o kolejne 6 miesięcy.

Uczestnictwo w programie Centrum jest bezpłatne. Uczestnik jest zobowiązany przebywać na zajęciach przeprowadzanych przez Centrum Integracji Społecznej w godzinach ustalonych w harmonogramie. Dzienny czas zajęć nie może być krótszy niż 6 godzin.

Świadczenie integracyjne dla uczestników Centrum

- jest świadczeniem pieniężnym wypłacanym uczestnikowi Centrum Integracji Społecznej w ramach indywidualnego programu zatrudnienia socjalnego;
- w okresie próbnym stanowi 50% zasiłku dla bezrobotnych, natomiast w pozostałym okresie realizacji Programu świadczenie integracyjne stanowi 100% zasiłku dla bezrobotnych, od świadczenia integracyjnego potrącany jest podatek dochodowy od osób fizycznych.
- jest wypłacane przez Centrum w okresach miesięcznych z dołu, ostatniego dnia miesiąca, za który świadczenie integracyjne przysługuje.
- ulega zmniejszeniu o 1/20 za każdy dzień nieusprawiedliwionej nieobecności uczestnika na zajęciach, trwającej nie dłużej niż 3 dni w miesiącu,
- ulega zmniejszeniu o 1/40 za każdy dzień niezdolności do uczestnictwa w zajęciach z powodu choroby potwierdzonej zwolnieniem lekarskim, jednak nie dłużej niż 14 dni w trakcie całego uczestnictwa. Natomiast za każdy kolejny dzień nieobecności na zajęciach w Centrum świadczenie nie przysługuje.
- za dany miesiąc świadczenie integracyjne nie przysługuje w przypadku nieusprawiedliwionej nieobecności, trwającej dłużej niż 3 dni w miesiącu,
- wypłaty świadczenia integracyjnego dokonuje się w oparciu o wniosek złożony przez uczestnika Centrum na konto wskazane przez uczestnika.

W okresie uczestnictwa w zajęciach, Dyrektor Centrum może przyznać uczestnikowi motywacyjną premię integracyjną, biorąc pod uwagę aktywną postawę i postępy w reintegracji społecznej i zawodowej.

Motywacyjna premia integracyjna jest przyznawana na wniosek instruktora reintegracji zawodowej i po jego pozytywnym zaopiniowaniu przez pracowników reintegracji społecznej. Motywacyjna premia integracyjna wypłacana jest uczestnikowi w dacie wypłaty świadczenia integracyjnego przysługującego mu za dany miesiąc. Wypłata premii następuje na rachunek bankowy wskazany przez uczestnika. Premia ta nie może przekroczyć 50% świadczenia integracyjnego.

Zajęcia dla uczestników Centrum Integracji Społecznej w Łojewie

W ramach reintegracji społecznej zajęcia odbywały się w 2 razy w miesiącu (poniedziałki):

- trening interpersonalny z psychologiem (4 godz./m-c),
- trening gospodarowania własnymi środkami z pracownikiem socjalnym wg potrzeb – indywidualnie;
- doradztwo zawodowe wg potrzeb – indywidualnie.

Ze względu na stan epidemiczny i związane z tym ograniczenia, zajęcia z reintegracji społecznej od miesiąca kwietnia 2020 r. zostały zawieszono. Decyzja ta została podjęta na podstawie decyzji Wojewody Kujawsko-Pomorskiego i wytycznych Głównego Inspektora Sanitarnego.

W ramach reintegracji zawodowej:

- warsztat ogólnousługowy, od poniedziałku do piątku, od 7.30 do 13.30, zlecenie z Gminy Inowrocław
- warsztat gastronomiczno-cateringowy, od poniedziałku do soboty, od 6.00 do 16.00, realizacja zamówień indywidualnych, obsługa imprez, organizacja uroczystości okolicznościowych w sali w Łojewie, przygotowywanie posiłków dla przedszkolaków, uczniów, seniorów i podopiecznych ŚDS.

Uczestnicy Centrum Integracji Społecznej w Łojewie na dzień 31.12.2020

Liczba osób skierowanych do CIS przez GOPS w Inowrocławiu	-	21
Liczba uczestników (stan na 31.12.2020)	-	13
Liczba osób, które rozpoczęły zajęcia w 2020 r.		14
Liczba osób, które uczestniczyły w zajęciach w 2020 r.		31
Liczba osób, które zakończyły zajęcia w 2020 r.		18

- 7 osób ukończyło CIS – zrealizowało IPZS w całości (12 lub 18 m-cy)
- 4 osobom – rozwiązano IPZS z winy uczestników
- 2 osoby podjęły zatrudnienie (1 osoba zatrudnienie wspierane, 1 osoba samodzielnie znalazła zatrudnienie)
- 5 osób nie przystąpiło do IPZS pomimo skierowania z GOPS-u
- 2 osoby skierowane w 2019 r. nie podpisały IPZS w roku 2020

- 3 osoby zrezygnowały z uczestnictwa (2 osoby - sprawy rodzinne, 1 osoba – nabycie prawa do emerytury)
- 2 osoby nie zostały zakwalifikowane po miesiącu próbnym

Wyplacone świadczenia integracyjne dla uczestników CIS (refundacja z Funduszu Pracy)

• Świadczenia integracyjne netto	-	151.754,75 zł
• Świadczenia integracyjne brutto	-	172.334,75 zł
• Składki społeczne	-	47.371,53 zł
Razem (świadczenia integracyjne brutto + ZUS)	-	219.706,28 zł

Wyplacone motywacyjne premie integracyjne dla uczestników CIS (z budżetu CIS)

• Styczeń 2020	- 3510,20 brutto	2912,20 netto
• Luty 2020	- 4438,39 brutto	3682,39 netto
• Grudzień 2020	- 6825,00 brutto	5665,00 netto
	14773,59 brutto	12259,59 netto

Przychody CIS (wypracowane przez warsztaty)

• Warsztat ogólnousługowy:		39 236,10 zł
• Warsztat gastronomiczno-cateringowy: dochód 660 665,34 zł – koszty:		
	żywność -	264 539,54 zł
	opakowania –	17 076,28 zł
	paliwo –	32 270,73 zł
	środki czystości	7 570,57 zł
	naprawy aut	55 817,30 zł
	OC+AC	6 246,68 zł
	gaz –	<u>5 314,59 zł</u>
		271 829,65 zł
	RAZEM	<u>311 065,75 zł</u>

Dotacje z Gminy Inowrocław:

• Podmiotowa		600 000,00 zł
	RAZEM	<u>600 000,00 zł</u>


Inne dane:

- W ramach Gminnego Programu Profilaktyki Rozwiązywania Problemów Alkoholowych i Przeciwdziałania Narkomanii prowadzone były dla uczestników CIS zajęcia z profilaktyki uzależnień.

Załączniki:

- Sprawozdanie resortowe „Centrum integracji społecznej w roku 2020”

DYREKTOR
CENTRUM INTEGRACJI SPOŁECZNEJ
W MIOSTWIE
mgr Magdalena Dąbrowska



CENTRUM INTEGRACJI SPOŁECZNEJ
W ŁOJEWIE
Łojewo 21, 88-100 Inowrocław
Regon 341373062 NIP 5552753132

SPRAWOZDANIE
CENTRUM INTEGRACJI SPOŁECZNEJ ZA ROK 2020

CZEŚĆ I. DANE OGÓLNE

NAZWA	Centrum Integracji Społecznej w Łojewie
REGON	341373062
ADRES (ulica, kod pocztowy, miejscowość, dane kontaktowe służbowe - telefon, faks, e-mail)	Łojewo 21, 88-100 Inowrocław
NAZWA INSTYTUCJI TWORZĄCEJ CENTRUM	Gmina Inowrocław
RODZAJ INSTYTUCJI TWORZĄCEJ CENTRUM	Jednostka samorządu terytorialnego
DATA PRYZNANIA STATUSU CENTRUM (data wydania przez wojewodę decyzji administracyjnej o przyznaniu)	2013-01-01
Data przyznania statusu po raz kolejny	2018-01-01
Data przyznania statusu po raz kolejny	
DATA ROZPOCZĘCIA DZIAŁALNOŚCI	2013-02-15
FORMA PRAWNA, W JAKIEJ UTWORZONO CENTRUM (dotyczy tylko Centrów tworzonych przez jednostki)	Samorządowy zakład budżetowy

14

CZĘŚĆ II. ROZLICZENIE OTRZYMANYCH DOTACJI

1. OTRZYMANE DOTACJE

Wyszczególnienie		W roku sprawozdawczym	
		Kwota otrzymana (w tys. zł)	Kwota wydatkowana (w tys. zł)
Dotacje ogółem		600	600
z tego:	z budżetu gminy	600	600
	w tym:		
	na pierwsze wyposażenie	0	0
	na działalność	0	0
	z budżetu województwa	0	0
	w tym:		
na pierwsze wyposażenie	0	0	
na działalność	0	0	
inne		0	0

2. WYKORZYSTANIE DOTACJI

Wyszczególnienie		Wydatkowana kwota (w tys. zł)
Wykorzystanie dotacji (ogółem)		600
w tym:	na pierwsze wyposażenie Centrum (dotyczy tylko nowo utworzonego Centrum)	0
	w tym:	
	przystosowanie do potrzeb uczestników zajęć w Centrum pomieszczeń przeznaczonych na wyposażenie pomieszczeń oraz przygotowanie stanowisk pracy, w tym zakup maszyn i urządzeń niezbędnych do prowadzenia działalności, o zakup surowców, materiałów i narzędzi niezbędnych do rozpoczęcia działalności	0
	na okres pierwszych 3 miesięcy działalności Centrum (dotyczy tylko nowo utworzonego Centrum)	0
	na bieżącą działalność Centrum	600

1) Ustawa z dnia 13 Czerwca 2003 r. o zatrudnieniu socjalnym (Dz. U. z 2018 r. poz. 1826).

**CZĘŚĆ III. LICZBA PRACOWNIKÓW ZATRUDNIONYCH W CENTRUM W OKRESIE
SPRAWOZDAWCZYM**

Wyszczególnienie		Liczba osób ogółem	
1. Nawiązanie zatrudnienia		0	
2. Ustanie zatrudnienia		1	
3. Przeciętne zatrudnienie		10	
4. Pracownicy zatrudnieni w pełnym wymiarze czasu pracy		9	
w tym:	4.1. pracownik socjalny	1	
	4.2. instruktor zawodu	2	
	4.3. pracownicy odpowiedzialni za dany rodzaj działalności, o którym mowa w art. 9 ustawy ¹⁾	5	
	4.4. osoby prowadzące reintegrację zawodową i społeczną, zaliczające się do	0	
	w tym:	psycholog	0
		terapeuta	0
	doradca zawodowy	0	
	pośrednik pracy	0	
5. Pracownicy zatrudnieni w niepełnym wymiarze czasu pracy		0	
w tym:	5.1. pracownik socjalny	0	
	5.2. instruktor zawodu	0	
	5.3. pracownicy odpowiedzialni za dany rodzaj działalności, o którym mowa w art. 9 ustawy ¹⁾	0	
	5.4. osoby prowadzące reintegrację zawodową i społeczną, zaliczające się do	0	
	w tym:	psycholog	0
		terapeuta	0
	doradca zawodowy	0	
	pośrednik pracy	0	
6. Inna kadra Centrum (wymienić jaka):		2	
-dyrektor		1	
-główny księgowy		1	
7. Osoby skierowane do pracy w Centrum przez powiatowy urząd pracy na podstawie art. 16 ust. 1 pkt 1 lit. b ustawy ¹⁾		0	

¹⁾ Ustawa z dnia 13 czerwca 2003 r. o zatrudnieniu socjalnym (Dz. U. z 2010 r. poz. 1626).

CZĘŚĆ IV. LICZBA UCZESTNIKÓW OBJĘTYCH REINTEGRACJĄ ZAWODOWĄ I SPOŁECZNĄ ORAZ USAMODZIELNIONYCH EKONOMICZNIE

1. Struktura uczestników

Wyszczególnienie	Liczba osób, które		
	rozpoczęły zajęcia	uczestniczyły w zajęciach	ukończyły zajęcia
Uczestnicy zajęć (ogółem)	14	31	18
1.1. Osoby bezdomne realizujące indywidualny program wychodzenia z bezdomności	0	0	0
1.2. Osoby uzależnione od alkoholu	0	0	0
1.3. Osoby uzależnione od narkotyków lub innych środków	0	0	0
1.4. Osoby chore psychicznie	0	0	0
1.5. Osoby długotrwale bezrobotne	0	0	0
1.6. Osoby zwalniane z zakładów karnych, mające trudności w integracji ze środowiskiem	0	0	0
1.7. Uchodźcy realizujący indywidualny program integracji	0	0	0
1.8. Osoby niepełnosprawne	0	0	0
1.9. Inni	14	31	18

2. Liczba uczestników korzystających z usług reintegracji zawodowej i społecznej

Wyszczególnienie	Liczba osób, które		
	rozpoczęły	uczestniczyły	ukończyły
Korzystający z usług (ogółem)	14	31	18
2.1. Warsztaty zawodowe w ramach działalności wytwórczej, handlowej lub usługowej prowadzonej przez Centrum, o której mowa w art. 9 ustawy ¹⁾ (w tym:)	14	31	18
-warsztat ogólnousługowy	4	10	9
-warsztat gastronomiczno-cateringowy	10	21	9
2.2. Korzystanie z przekazywanych przez Centrum	0	0	0
2.3. Zajęcia z zakresu prowadzenia samodzielnej działalności gospodarczej, w tym w formie spółdzielni	0	0	0
2.4. Inne zajęcia z zakresu reintegracji zawodowej	0	0	0
2.5. Zajęcia terapeutyczne	0	0	0
2.6. Grupy wsparcia oraz grupy samopomocy	0	0	0
2.7. Korzystanie z indywidualnego poradnictwa psychologicznego lub terapeutycznego	0	0	0
2.8. Grupy edukacyjne	0	0	0
2.9. Inne usługi w zakresie reintegracji społecznej	14	31	18
2.10. Szkolenia zawodowe prowadzone przez podmiot	0	0	0

3. Liczba osób, które pozytywnie zakończyły uczestnictwo w Centrum usamodzielnionych ekonomicznie

Wyszczególnienie	Liczba osób
3.1. Uczestnicy Centrum skierowani do pracy u pracodawcy w ramach zatrudnienia wspieranego (art. 16 ust. 1 pkt 1 lit. a ustawy ¹⁾)	1
3.2. Uczestnicy Centrum zatrudnieni u pracodawcy bez zatrudnienia wspieranego	1
3.3. Uczestnicy Centrum skierowani do pracy w Centrum (art. 16 ust. 1 pkt 1 lit. b ustawy ¹⁾)	0
3.4. Uczestnicy Centrum, którzy podjęli samodzielną działalność gospodarczą	0
3.5. Uczestnicy Centrum, którzy podjęli działalność gospodarczą w formie spółdzielni socjalnej (art. 16 ust. 1a ustawy ¹⁾)	0
3.6. Uczestnicy skierowani do odbycia stażu zawodowego na podstawie ustawy z dnia 20 kwietnia 2004 r. o promocji zatrudnienia i instytucjach rynku pracy ²⁾	0
3.7. Uczestnicy Centrum, którzy nabyli prawo do świadczeń emerytalnych lub rentowych	1

¹⁾ Ustawa z dnia 13 czerwca 2003 r. o zatrudnieniu socjalnym (Dz. U. z 2016 r. poz. 1629).
²⁾ Dz. U. z 2016 r. poz. 845, z późn. zm.

17

CZĘŚĆ V. WYKONANIE PLANU FINANSOWEGO I PRELIMINARZ WYDATKÓW I PRZYCHODÓW
1. PRZYCHODY W ROKU SPRAWOZDAWCZYM ORAZ PLAN PRZYCHODÓW NA ROK BIEŻĄCY

Wyszczególnienie	Przychody w roku sprawozdawczym (w tys. zł)	Plan przychodów w roku bieżącym (w tys. zł)
Przychody ogółem	1 534	1 850
w tym środki:		
z budżetu gminy	600	450
z budżetu województwa	0	0
z Funduszu Pracy	220	265
z Unii Europejskiej	0	0
z własnej działalności	700	1 120
z innych źródeł (z jakich):	14	15
-PFRON	14	15

2. WYDATKI W ROKU SPRAWOZDAWCZYM ORAZ PLAN WYDATKÓW NA ROK BIEŻĄCY

Wyszczególnienie	Wydatki w roku sprawozdawczym w tys. zł	Plan wydatków w roku bieżącym w tys. zł
Wydatki ogółem	1 534	1 850
świadczenia integracyjne i motywacyjna premia integracyjna	235	290
zakup materiałów, energii i usług	557	545
najem lokalu i remonty pomieszczeń użytkowanych przez Centrum	0	0
podatki opłacane przez Centrum	0	0
wynagrodzenia pracowników Centrum i pochodne od tych	643	876
koszt realizacji reintegracji zawodowej i społecznej oraz niezbędnej obsługi działalności Centrum w tym zakresie	2	0
szkolenia pracowników i kadry Centrum związane z działalnością	2	5
posiłki dla uczestników	6	7
wydatki na ubezpieczenie mienia Centrum	7	10
inne wydatki związane z działalnością Centrum	0	0
wydatki rzeczowo-administracyjne	82	117
z tego:		
zakup materiałów i	15	20
zakup żywności	0	0
zakup pomocy naukowych, dydaktycznych i książek	0	0
zakup energii	20	30
zakup usług remontowych	0	0
zakup pozostałych usług	25	40
ubezpieczenia i inne opłaty	1	1
podróże służbowe krajowe i zagraniczne	4	5
inne	17	20
środki na finansowanie inwestycji	0	0
w tym:		
wydatki inwestycyjne	0	0
wydatki na zakupy	0	0
inne	0	0
inne	0	0

18

**CZĘŚĆ VI. INFORMACJE O ZMIANIE DANYCH ZAWARTYCH WE WNIOSKU O NADANIE
STATUSU CENTRUM, O KTÓRYM MOWA W ART. 4 USTAWY¹⁾**

Lp.	Wyszczególnienie	Opis zmiany	Data zaistnienia
-----	------------------	-------------	---------------------

¹⁾ Ustawa z dnia 13 czerwca 2003 r. o zatrudnieniu socjalnym (Dz. U. z 2016 r. poz. 1828).

Osoba sporządzająca sprawozdanie

Imię i nazwisko: Michał Rychtowski
Telefon: 523537317
Data wykonania: 2021-03-22
Data wystania: 2021-03-22

DIREKTOR
CENTRUM INTEGRACJI SPOŁECZNEJ
W ŁOBOWIE
mgr Magdalena Dąbrowska

1P

SPRAWOZDANIE Z REALIZACJI GMINNEGO PROGRAMU PROFILAKTYKI, ROZWIĄZYWANIA PROBLEMÓW ALKOHOLOWYCH I PRZECIWDZIAŁANIA NARKOMANII W ROKU 2020

Zgodnie z ustawą z dnia 26 października 1982 r. o wychowaniu w trzeźwości i przeciwdziałaniu alkoholizmowi (Dz. U. z 2019r. poz. 2277) oraz ustawą z dnia 29 lipca 2005r. o przeciwdziałaniu narkomanii (Dz. U. z 2020r. poz. 2050 z późn. zm.) prowadzenie działań związanych z profilaktyką i rozwiązywaniem problemów uzależnień należy do zadań gminy.

Dnia 30 października 2019 roku uchwałą Nr XI/109/2019 Rada Gminy Inowrocław przyjęła Gminny Program Profilaktyki, Rozwiązywania Problemów Alkoholowych i Przeciwdziałania Narkomanii na rok 2020.

Celem głównym przyjętego programu było ograniczenie skali występujących na terenie Gminy Inowrocław uzależnień oraz ich negatywnych następstw.

Adresatami realizowanego programu byli mieszkańcy gminy Inowrocław, a w szczególności dzieci i młodzież oraz osoby uzależnione i zagrożone patologią społeczną oraz ich rodziny.

Finansowanie zadań określonych w programie było dokonywane zgodnie z art. 18² ustawy z dnia 26 października 1982 r., o wychowaniu w trzeźwości i przeciwdziałaniu alkoholizmowi (Dz. U. z 2019r. poz. 2277) w ramach środków pochodzących za wydane zezwolenia na sprzedaż napojów alkoholowych wnoszonych przez prowadzące te sprzedaż podmioty gospodarcze.

I. Gminna Komisja Rozwiązywania Problemów Alkoholowych.

Gminna Komisja Rozwiązywania Problemów Alkoholowych została powołana Zarządzeniem Nr 138/2016 Wójta Gminy Inowrocław z dnia 14 stycznia 2016 r. W skład Komisji wchodzi 5 członków. Skład osobowy Komisji w roku sprawozdawczym nie uległ zmianie.

Ogółem w roku 2020 odbyło się 16 posiedzeń. Głównym zadaniem Gminnej Komisji Rozwiązywania Problemów Alkoholowych była pomoc skierowana do osób z problemem alkoholowym, zgłoszonych i objętych postępowaniem Komisji.

Zadanie to miało na celu zmotywowanie osób, wobec których istnieje podejrzenie, że nadużywają alkoholu do podjęcia leczenia odwykowego oraz uświadomienie im specyfiki choroby alkoholowej.

W 2020 roku do Gminnej Komisji Rozwiązywania Problemów Alkoholowych wpłynęły 22 wnioski o podjęcie działań zmierzających do zobowiązania do leczenia odwykowego osób, które – w myśl art. 24 ustawy z dnia 26 października 1982r. o wychowaniu w trzeźwości i przeciwdziałaniu alkoholizmowi (Dz. U. z 2019r. poz. 2277)- w związku z nadużywaniem alkoholu powodują rozkład życia rodzinnego, demoralizację małoletnich, uchylają się od pracy albo systematycznie zakłócają spokój lub porządek publiczny. Wnioski były złożone przez: Komendę Powiatową

Policji-10 wniosków, członków rodzin- 2 wnioski, grupy robocze Zespołu Interdyscyplinarnego ds. Przeciwdziałania Przemocy w Rodzinie- 9 wniosków oraz prokuratora- 1 wniosek.

Posiedzenia Komisji zwoływane były przez Przewodniczącego w zależności od potrzeb, najczęściej dwa razy w miesiącu. Z każdego posiedzenia Komisji sporządzony był protokół. Rozstrzygnięcia Komisji miały formę opinii lub wniosków podejmowanych zwykłą większością głosów w obecności co najmniej połowy składu Komisji.

Gminna Komisja Rozwiązywania Problemów Alkoholowych współpracowała z instytucjami:

- Gminnym Ośrodkiem Pomocy Społecznej w Inowrocławiu;
- Komendą Powiatową Policji;
- Zespołem Kuratorskiej Służby Sądowej;
- szkołami z terenu gminy;
- Gminną Biblioteką Publiczną w Jaksicach wraz z filiami;
- Centrum Integracji Społecznej w Łojewie;
- świetlicami wiejskimi;
- Zespołem Interdyscyplinarnym ds. przeciwdziałania przemocy w rodzinie;
- Przedszkolem Samorządowym Gminy Inowrocław z siedzibą w Jaksicach.

Ze względu na trwającą pandemię COVID- 19 współpraca ta była w znacznym stopniu ograniczona i utrudniona niż było to w latach poprzednich.

1. Praca zespołu motywującego Gminnej Komisji Rozwiązywania Problemów Alkoholowych.

Osoby nadużywające alkoholu, lub wobec których istniało podejrzenie o jego nadużywaniu były zgłaszane na podstawie wniosku do Gminnej Komisji Rozwiązywania Problemów Alkoholowych. W roku 2020 Komisja przeprowadziła rozmowy motywujące z 22 osobami. Postanowiono skierować 10 wniosków do biegłych w celu wydania opinii psychologiczno-psychiatrycznej w przedmiocie uzależnienia od alkoholu. 7 osób nie podjęło współpracy z Komisją nie stawiając się na wezwania co spowodowało skierowanie wniosku do biegłych w celu wydania opinii w przedmiocie uzależnienia od alkoholu, a następnie do Sądu o zastosowanie przymusowego leczenia odwykowego.

2. Opinie biegłych sądowych.

Zgodnie z art.25 ustawy o wychowaniu w trzeźwości i przeciwdziałaniu alkoholizmowi, na badanie przez biegłych kieruje Gminna Komisja Rozwiązywania Problemów Alkoholowych właściwa według miejsca zamieszkania lub pobytu osoby, której postępowanie dotyczy. Opinię w przedmiocie uzależnienia od alkoholu wydają wspólnie, po przeprowadzonych badaniach, lekarz psychiatra i psycholog albo lekarz psychiatra i specjalista psychoterapii uzależnień. Opinię wydaje

zatem łącznie dwóch biegłych.

W 2020 roku biegli sądowi na podstawie przeprowadzonych badań wydali 8 opinii w przedmiocie uzależnienia od alkoholu zobowiązujących do podjęcia leczenia odwykowego przez zainteresowanych. 1 opinia nie zobowiązywała do podjęcia leczenia odwykowego w związku z brakiem występowania u badanego Zespołu Zależności Alkoholowej. 3 osoby nie stawiły się na wezwanie biegłych co skutkowało skierowaniem wniosku do Sądu o zastosowanie przymusowego leczenia odwykowego.

3. Działania wobec osób uzależnionych nie podejmujących żadnej formy leczenia.

Wobec osób, które nie zgłosiły się na badania biegłych oraz nie stawiły się na wezwania Komisji, w drodze procedury, Sąd Rejonowy III Wydział Rodzinny i Nieletnich w Inowrocławiu postanowił o przeprowadzeniu badań przez biegłych.

Gminna Komisja Rozwiązywania Problemów Alkoholowych złożyła 7 wniosków do Sądu o zastosowanie przymusowego leczenia odwykowego. W roku sprawozdawczym odbywały się rozprawy sądowe wobec tych osób, których wnioski zostały złożone w latach poprzednich.

4. Działalność Punktu Konsultacyjno- Informacyjnego.

Punkt Konsultacyjno- Informacyjny przy Gminnej Komisji Rozwiązywania Problemów Alkoholowych działa od 01.01.2014r. Bezpłatnych porad i konsultacji w Punkcie Konsultacyjno- Informacyjnym w roku sprawozdawczym udzielali:

- prawnik, który przyjmował interesantów w każdy pierwszy poniedziałek miesiąca,
- terapeuta ds. uzależnień w każdy czwartek,
- psycholog według potrzeb.

Konsultacje odbywały się w godzinach popołudniowych dla zachowania poufności oraz komfortu osób korzystających z porad specjalistów. Ze względu na pandemię COVID-19 konsultacje głównie odbywały się telefonicznie.

Do punktu kierowane były osoby przez Gminną Komisję Rozwiązywania Problemów Alkoholowych jak również Gminny Ośrodek Pomocy Społecznej. Działalność Punktu Konsultacyjno- Informacyjnego finansowana była ze środków pochodzących z opłat za korzystanie z zezwoleń na sprzedaż napojów alkoholowych w ramach realizacji zadań Gminnej Komisji Rozwiązywania Problemów Alkoholowych.

Do zadań Punktu Konsultacyjno- Informacyjnego należało:

- motywowanie zarówno osób uzależnionych, jak i członków ich rodzin do podjęcia psychoterapii w placówkach leczenia uzależnienia, kierowanie do leczenia specjalistycznego oraz do korzystania z pomocy grup samopomocowych;

- motywowanie osób pijących ryzykownie i szkodliwie, ale nieuzależnionych, do zmiany szkodliwego wzoru picia;
- udzielanie wsparcia osobom po zakończonym leczeniu odwykowym (np. przez rozmowy podtrzymujące, uruchomienie przy punkcie konsultacyjnym grupy wsparcia dla osób po zakończonym leczeniu w placówce leczenia uzależnienia od alkoholu);
- rozpoznawanie zjawiska przemocy domowej, udzielanie stosownego wsparcia i informacji o możliwościach uzyskania pomocy i powstrzymywania przemocy;
- interweniowanie w przypadku stwierdzenia przemocy domowej;
- gromadzenie aktualnych informacji na temat dostępnych miejsc pomocy i kompetencji poszczególnych służb i instytucji z terenu gminy, które powinny być włączone w systemową pomoc dla rodziny.

II. Prowadzenie profilaktycznej działalności informacyjnej i edukacyjnej w zakresie rozwiązywania problemów alkoholowych i przeciwdziałania narkomanii w szczególności dla dzieci i młodzieży z terenu gminy Inowrocław.

Gminny Program Profilaktyki, Rozwiązywania Problemów Alkoholowych i Przeciwdziałania Narkomanii przewiduje działania podejmowane przez świetlice wiejskie, Gminną Bibliotekę Publiczną, Przedszkole Samorządowe oraz szkoły z terenu naszej gminy. W roku 2020 ze środków przeznaczonych na przeciwdziałanie alkoholizmowi i narkomanii sfinansowano i dofinansowano działania profilaktyczne.

Przystąpiono do kolejnej edycji ogólnopolskiej kampanii profilaktyczo- edukacyjnej „Zachowaj Trzeźwy Umysł”, która cieszy się od lat dużą popularnością wśród dzieci i młodzieży naszej gminy. W ramach realizacji kampanii wykorzystano ciekawe formy angażowania uczniów do różnych sposobów spędzania wolnego czasu. Łącznie ośmioro dzieci otrzymało wyróżnienia za udział w konkursie literacko- plastycznym „Wehikuł czasu”.

Druga ogólnopolska kampania profilaktyczna „Postaw na rodzinę” uczy dobrej komunikacji między rodzicami a dziećmi i budowania zaufania w rodzinie. Rodzicom podpowiada, jak okazywać troskę swoim dzieciom. Uczniów za pomocą gier uczy, jak rozpoznawać cudze emocje i uczucia – w ten sposób dzieci budują wartościowe relacje w szkole i w rodzinie co jest najlepszym sposobem, by chronić najmłodszych przed uzależnieniami.

Otrzymane materiały zostały rozprowadzone na terenie gminy w szkołach jak również świetlicach wiejskich.

Gminna Komisja Rozwiązywania Problemów Alkoholowych sfinansowała w całości kolonie letnie, które odbyły się w dniach od 11.07- 20.07.2020r., wzięło w nich udział 30 dzieci z terenu naszej gminy. Organizatorem kolonii była firma LUTUR. Koloniści czas spędzili w Ostrowie nad morzem.

al B

Nad wychowankami opiekę sprawowała w pełni wykwalifikowana kadra pedagogiczna. W trakcie pobytu młodzież miała organizowane zajęcia profilaktyczne, kulturalno- oświatowe i artystyczne. Organizatorzy dbali również, aby kolonie odbyły się w wymaganym rygorze sanitarnym w związku z pandemią COVID-19.

Gminna Komisja Rozwiązywania Problemów Alkoholowych ponadto sfinansowała działania podejmowane na terenie gminy, które były skierowane dla dzieci, młodzieży oraz dorosłych:

- dofinansowano zajęcia z elementami profilaktyki organizowane przez świetlice wiejską w Gnojnie oraz w Łatkowie w czasie ferii zimowych,
- sfinansowano nagrody dla uczestników, którzy wzięli udział w konkursach profilaktycznych zorganizowanych przez Szkołę Podstawową Jaksicach. Były to konkursy informatyczne, plastyczne oraz techniczne. Łącznie nagrodzono 37 uczestników,
- dofinansowano działania profilaktyczne organizowane przez Komendę Powiatową Policji w Inowrocławiu był to Quiz na temat Praw Człowieka i Handlu Ludźmi skierowany do mieszkańców gminy,
- zakupiono materiały profilaktyczne, które zostały przeznaczone dla szkół z terenu gminy,
- sfinansowano warsztaty z zakresu profilaktyki pierwszorzędowej dla uczniów wszystkich szkół podstawowych Gminy Inowrocław. Warsztaty odbywały się w terminie od 14.09.2020r. do 15.12.2020r., były prowadzone przez terapeutę Pana Macieja Kluczyka. Warsztaty cieszyły się dużym zainteresowaniem.

Ze względu na trwającą pandemię COVID-19 odbyło się znacznie mniej działań profilaktycznych na terenie gminy jak było to w latach ubiegłych ze względu na bezpieczeństwo mieszkańców. Biorąc powyższe pod uwagę zgodnie z art.15qc ustawy z dnia 2 marca 2020 roku o szczególnych rozwiązaniach związanych z zapobieganiem, przeciwdziałaniem i zwalczaniem COVID-19, innych chorób zakaźnych oraz wywołanych nimi sytuacji kryzysowych do dnia 31 grudnia 2020 roku można było wykorzystać dochody z opłat za zezwolenia na sprzedaż napojów alkoholowych na działania związane z przeciwdziałaniem COVID-19. Środki zostały przeznaczone na zakup 2 laptopów do pracy zdalnej dla członków Gminnej Komisji Rozwiązywania problemów Alkoholowych oraz na zakup środków ochrony osobistej (maseczki, płyny do dezynfekcji, rękawiczki jednorazowe) dla osób wykonujących prace w ramach Gminnego Programu Profilaktyki, Rozwiązywania Problemów Alkoholowych i Przeciwdziałania Narkomanii.

IV. Podejmowanie interwencji w związku z naruszeniem przepisów o sprzedaży alkoholu osobom nieletnim i reklamie napojów alkoholowych oraz występowanie w charakterze oskarżyciela publicznego.

W roku 2020 na terenie gminy Inowrocław prowadziły swoją działalność 22 punkty

24

spzedaży napojów alkoholowych przeznaczonych do spożycia alkoholu poza miejscem sprzedaży oraz 13 punktów przeznaczonych do spożycia alkoholu w miejscu sprzedaży. W roku ubiegłym ogółem dla wszystkich punktów wydano 58 zezwoleń na sprzedaż napojów alkoholowych przeznaczonych do spożycia poza miejscem sprzedaży oraz 18 zezwoleń na sprzedaż napojów alkoholowych przeznaczonych do spożycia w miejscu sprzedaży. Wydano 18 decyzji o wygaśnięciu zezwolenia na sprzedaż napojów alkoholowych.

Zezwolenia na sprzedaż i podawanie napojów alkoholowych w punktach sprzedaży na terenie gminy Inowrocław wydawano na podstawie uchwały Rady Gminy Nr XLV/366/2018 z dnia 29 czerwca 2019r.

Gminna Komisja Rozwiązywania Problemów Alkoholowych w roku 2020 zaopiniowała 18 wniosków o wydanie zezwolenia na sprzedaż napojów alkoholowych pod względem zgodności punktu sprzedaży z uchwałą Rady Gminy Inowrocław. Wszystkie wnioski zostały zaopiniowane pozytywnie.

W roku sprawozdawczym Gminna Komisja Rozwiązywania Problemów Alkoholowych nie przeprowadzała kontroli przestrzegania przez przedsiębiorców posiadających zezwolenia na sprzedaż napojów alkoholowych zasad i warunków korzystania z tych zezwoleń.

V. Podsumowanie.

W roku 2020 Gminna Komisja Rozwiązywania Problemów Alkoholowych wykonywała swoje zadania realizując Gminny Program Profilaktyki, Rozwiązywania Problemów Alkoholowych i Przeciwdziałania Narkomanii na rok 2020 przyjęty uchwałą Nr XI/109/2019 Rady Gminy Inowrocław z dnia 30 października 2019r., zgodnie z ustawą z dnia 26 października 1982r. o wychowaniu w trzeźwości i przeciwdziałaniu alkoholizmowi oraz ustawą z dnia 29 lipca 2005r. o przeciwdziałaniu narkomanii.

Nie wpłynęły żadne skargi i interwencje mieszkańców dotyczących przestrzegania wymienionych aktów prawnych w roku 2020 na terenie gminy Inowrocław.

Sporządziła:

Przewodniczą GKRPA:

Urszula Rzeźnik


mgr inż. Tomasz Kacprzak

Inowrocław, dnia 14.04.2021

OCENA WDRAŻANIA STRATEGII ROZWIĄZYWANIA PROBLEMÓW SPOŁECZNYCH GMINY INOWROCŁAW NA LATA 2016-2022

Zgodnie z art. 17. ust. 1 pkt.1 ustawy z dnia 12 marca 2004 r. o pomocy społecznej (Dz.U. z 2020, poz. 1876) nałożony został na gminę obowiązek opracowania i realizacji gminnej strategii rozwiązywania problemów społecznych ze szczególnym uwzględnieniem programów pomocy społecznej, profilaktyki i rozwiązywania problemów alkoholowych i innych, których celem jest integracja osób i rodzin z grup szczególnego ryzyka. W związku z tym została opracowana Strategia Rozwiązywania Problemów Społecznych na terenie Gminy Inowrocław na lata 2016-2022 i przyjęta Uchwałą Nr XIII/89/2015 Rady Gminy Inowrocław z dnia 21 grudnia 2015 roku.

Rok 2020 jest kolejnym rokiem realizowania Strategii Rozwiązywania Problemów Społecznych na terenie Gminy Inowrocław na lata 2016-2022. Raport zawiera ocenę skuteczności polityki społecznej prowadzonej w gminie. Jest dokumentem, który stanowi, w razie konieczności, podstawę do jej zmiany, tak by stała się bardziej racjonalna i wychodziła naprzeciw aktualnym potrzebom mieszkańców gminy. Zgodnie z Zarządzeniem nr 131/2015 Wójta Gminy Inowrocław z dnia 28 grudnia 2015 roku w sprawie powołania Zespołu ds. wdrażania i koordynacji Gminnej Strategii Rozwiązywania Problemów Społecznych na terenie Gminy Inowrocław w składzie:

1. Marek Karólewski – Przewodniczący Zespołu Interdyscyplinarnego;
2. Małgorzata Makowiecka – Dyrektor Centrum Usług Oświatowych Gminy Inowrocław;
3. Ewa Słowik – Kierownik Gminnego Ośrodka Pomocy Społecznej w Inowrocławiu;

4. Urszula Rzeźnik – Przewodnicząca Gminnej Komisji Rozwiązywania Problemów Alkoholowych;
5. Magdalena Dąbrowska – Dyrektor Centrum Integracji Społecznej w Łojewie

Misją naszej strategii jest aktywizacja mieszkańców gminy w celu poprawy ich życia, poprzez uruchomienie wszystkich dostępnych zasobów społeczności.

Misją objęci są wszyscy mieszkańcy naszej gminy i to w każdej dziedzinie życia społecznego. Wszystkie cele ujęte w strategii były realizowane w miarę posiadanych zasobów niezbędnych do ich realizacji, kierując się najważniejszymi potrzebami mieszkańców.

CEL STRATEGICZNY I

WSPIERANIE RODZIN PRZEŻYWAJĄCYCH TRUDNOŚCI W WYPEŁNIANIU FUNKCJI OPIEKUŃCZO- WYCHOWAWCZYCH

Cel operacyjny 1. Wzmacnianie kompetencji wychowawczych rodzin, podnoszenie poziomu ich funkcjonowania

W ramach tego celu były realizowane działania:

1. Udzielanie przez GOPS wsparcia finansowego rodzinom znajdującym się w trudnej sytuacji materialnej.
2. Systematyczna, pogłębiona praca socjalna z rodzinami.
3. Zintegrowane działania na rzecz rodziny i dziecka poprzez współpracę jednostek oświatowych, pomocy społecznej, służby zdrowia, policji.
4. Praca asystenta rodziny w rodzinach przeżywających problemy wychowawcze.
5. Realizacja i promocja Karty Dużej Rodziny.
6. Wdrożenie i realizacja 3 letnich Programów Wspierania Rodziny.
7. Zapewnienie rodzinom niezbędnej bezpłatnej pomocy psychologa, prawnika oraz terapeuty ds. uzależnień.
8. Zapewnienie dzieciom i młodzieży z ubogich rodzin bezpłatnych posiłków w jednostkach oświatowych (szkoły, przedszkola).
9. Zabezpieczanie bezpłatnych miejsc kolonijnych oraz zagospodarowanie czasu wolnego dzieci i młodzieży.

W ramach 3 pierwszych obszarów działania dotyczącego udzielania przez GOPS wsparcia finansowego rodzinom znajdującym się w trudnej sytuacji materialnej, systematycznej, pogłębionej pracy socjalnej z rodzinami oraz zintegrowanego działania na rzecz rodzin i dziecka poprzez współpracę jednostek oświatowych, pomocy społecznej, służby zdrowia, policji w 2020 roku wsparcie takie otrzymało 279 rodzin w skład których wchodziło 596 osób na podstawie

1654 decyzji. Gminny Ośrodek Pomocy Społecznej w Inowrocławiu udzielił wsparcia swoim klientom w formie finansowej (zasiłki okresowe, celowe, stałe, celowe na zakup posiłków) i niefinansowej (posiłki w szkołach, usługi opiekuńcze, specjalistyczne usługi opiekuńcze dla osób z zaburzeniami psychicznymi, schronienie dla bezdomnych) a także w postaci pracy socjalnej.

W obszarze działania pt. Zintegrowane działania na rzecz rodziny i dziecka poprzez współpracę jednostek oświatowych, pomocy społecznej, służby zdrowia, policji - Centrum Usług Oświatowych wsparło 116 dzieci z 60 rodzin w formie stypendium szkolnego, a 10 dzieci skorzystało z wyjazdu na leczenie uzdrowskowe do Szpitala Uzdrowskiego im. Markiewicza w Ciechocinku.

W zakresie działania pracy asystenta rodziny w rodzinach przeżywających problemy wychowawcze wsparciem asystenta objęto 15 rodzin w celu przezwyciężenia trudności opiekuńczo-wychowawczych nad małoletnimi, gdzie Gminna Komisja Rozwiązywania Problemów Alkoholowych prowadziła równorzędne działania w kierunku zobowiązania do leczenia odwykowego wobec 2 rodzin, oraz działania w kierunku zobowiązania do leczenia odwykowego 1 członków rodzin.

W celu stworzenia przyjaznego klimatu dla rodzin wielodzietnych 39 rodzin z terenu Gminy Inowrocław otrzymało Karty Dużej Rodziny.

W roku 2020 wdrożono 1 Gminny Program Wpierania Rodziny na terenie Gminy Inowrocław na lata 2019-2021.

W zakresie zapewnienia rodzinom niezbędnej bezpłatnej pomocy psychologa, prawnika oraz terapeuty ds. uzależnień w celu wypracowania i udoskonalenia form pomocy specjalistycznej, podjęto działania w celu zapobieżenia kryzysu w 67 rodzinach, w skład których wchodziło 184 osoby. Gminna Komisja Rozwiązywania Problemów Alkoholowych skierowała 4 osoby do terapeuty ds. uzależnień w Punkcie Konsultacyjno-Informacyjnym

w celu uzyskania rzetelnych informacji o uzależnieniu, wsparcia w procesie leczenia i pomocy w znalezieniu właściwej formy terapii dla swoich bliskich.

W celu wyeliminowania zagrożenia niedożywienia dzieci i młodzieży zapewniono 94 dzieciom bezpłatne posiłki w szkołach i przedszkolu na terenie gminy Inowrocław jak i uczęszczających do szkół w gminach ościennych w ramach realizacji programu „Posiłek w szkole i w domu”.

W ramach działania polegającego na zabezpieczanie bezpłatnych miejsc kolonijnych oraz zagospodarowanie czasu wolnego dzieci i młodzieży Gminna Komisja Rozwiązywania Problemów Alkoholowych sfinansowała wypoczynek wakacyjno-kolonijny dla 30 dzieci z terenu gminy. Uczestnicy tego wyjazdu korzystali z zajęć profilaktycznych. Kolonie odbyły się w terminie od 11.07.2020 do 20.07.2020. w Ostrowie nad morzem.

Cel operacyjny 2. Budowa lokalnego systemu przeciwdziałania przemocy w rodzinie, działania podnoszące poczucie bezpieczeństwa.

W ramach tego celu były realizowane działania:

1. Wdrażanie i realizacja Gminnego Programu Przeciwdziałania Przemocy w Rodzinie i Ochrony Ofiar.
2. Diagnozowanie zjawiska przemocy w rodzinie.
3. Realizacja procedury „Niebieskiej Karty”.
4. Rozwój i wspieranie Zespołu Interdyscyplinarnego.
5. Zwiększenie pomocy i ochrony osób doświadczających przemocy.
6. Podnoszenie świadomości społecznej w zakresie przeciwdziałania przemocy w rodzinie.
7. Poprawa jakości systemu działań profilaktycznych.
8. Monitoring skuteczności działań pomocowych.

W zakresie działania pt. wdrażanie i realizacja Gminnego Programu Przeciwdziałania Przemocy w Rodzinie i Ochrony Ofiar Gminna Komisja Rozwiązywania Problemów Alkoholowych realizowała 1 Gminny Program Przeciwdziałania Przemocy w Rodzinie oraz Ochrony Ofiar Przemocy w Rodzinie na lata 2017-2022. Ponadto działanie było realizowane poprzez dostęp do bezpłatnego poradnictwa specjalistycznego, opracowanie i realizację planu pomocy w indywidualnych przypadkach wystąpienia przemocy. Sytuacja rodzin dotkniętych przemocą podlegała stałemu monitorowaniu.

W zakresie działania poprzez Diagnozowanie zjawiska przemocy w rodzinie GKRPA udzieliła pomocy osobom, wobec których prowadzono procedurę zobowiązania do leczenia odwykowego poprzez kierowanie do Punktu Konsultacyjno-Informacyjnego przy GKRPA. 4 osoby skorzystały z konsultacji u terapeuty ds. uzależnień. Placówki oświatowe Gminy Inowrocław zdiagnozowały 3 środowiska, którym udzielono 10 konsultacji.

Zespół Interdyscyplinarny ds. Przeciwdziałania Przemocy w Rodzinie prawidłowo zdiagnozował 34 środowiska i założono 43 Niebieskie Karty. Za pośrednictwem Zespołu Interdyscyplinarnego skonsultowano 30 osób pod względem psychologicznym, prawniczym i przez pracowników socjalnych

W 2020 roku Zespół Interdyscyplinarny sporządził 9 formularzy „Niebieskiej Karty” zgłoszonych przez funkcjonariuszy policji, pracownika socjalnego, oraz kierownika Ośrodka Interwencji Kryzysowej. Procedurą zostały objęte 34 rodziny. W 19 środowiskach zakończono procedurę Niebieskiej Karty.

W zakresie działania Rozwój i wspieranie Zespołu Interdyscyplinarnego zorganizowano 4 spotkania zespołu, opracowano 29 planów pracy z rodziną, w 13 przypadkach podjęto działania wobec sprawców przemocy. W Ośrodku Interwencji Kryzysowej przy PCPR w Inowrocławiu odbyły się spotkania, w których brali udział sprawcy przemocy. Członkowie zespołu

interdyscyplinarnego wraz z pracownikami socjalnymi uczestniczyli w 1 szkoleniu.

W ramach zwiększanie pomocy i ochrony osób doświadczających przemocy członkowie GKRPA w 2020 roku uczestniczyli w 9 posiedzeniach grup roboczych Zespołu Interdyscyplinarnego ds. Przeciwdziałania Przemocy w Rodzinie. Zespół Interdyscyplinarny ds. Przeciwdziałania Przemocy w Rodzinie powołał 32 grupy robocze i opracował 29 planów działania z osobą doświadczającą przemocy. Wobec 4 sprawców przemocy Sąd Rejonowy wydał zakazy zbliżania się sprawcy do ofiary. 15 rodzinom udzielono specjalistycznego wsparcia w postaci poradnictwa psychologicznego, prawnego oraz konsultacji z terapeutą.

Natomiast w zakresie podnoszenie świadomości społecznej w zakresie przeciwdziałania przemocy w rodzinie co roku dzieci i młodzież ze szkół oraz świetlic wiejskich na terenie Gminy Inowrocław uczestniczą w dwóch Kampaniach Ogólnopolskich gdzie rozdysponowane zostały ulotki:

1. Zachowaj Trzeźwy Umysł.
2. Postaw na rodzinę.

W celu poprawienia jakości systemu działań profilaktycznych w 2020 roku członkowie GKRPA uczestniczyli w 1 szkoleniu.

Ponadto w zakresie monitoringu skuteczności działań pomocowych zakończono procedury Niebieskiej Karty na skutek ustania przemocy w 18 środowiskach, a w 1 przypadku zakończono postępowanie poprzez sporządzenie aktu oskarżenia, a członkowie GKRPA uczestniczyli w spotkaniach grup roboczych Zespołu Interdyscyplinarnego ds. Przeciwdziałania Przemocy w Rodzinie.

Cel operacyjny 3. Działania podnoszące poczucie bezpieczeństwa

W ramach tego celu były realizowane działania:

1. Rozbudowa systemu monitoringu obiektów oraz przestrzeni publicznych o szczególnie wysokim stopniu realnego zagrożenia przejawami wandalizmu lub zakłócenia porządku publicznego oraz organizowanie dodatkowych służb funkcjonariuszy policji.
2. Realizacja Projektów zapewniających poczucie bezpieczeństwa na terenie Gminy.
3. Zapewnienie w szkołach Gminy i w świetlicach wiejskich regularnych spotkań dzieci i młodzieży z policją, wspólna realizacja programów profilaktycznych

Placówki oświatowe w 2020 roku zrealizowały 3 projekty zapewniające poczucie bezpieczeństwa na terenie Gminy Inowrocław.

W roku 2020 w celu zapewnienia w szkołach na terenie Gminy i w świetlicach wiejskich nie odbywały się regularne spotkania dzieci i młodzieży z policją. Sytuacja ta była spowodowana szerzeniem się pandemii SARS-Cov-2. W 2020 roku GKRPA dofinansowała konkurs „Quiz na temat Praw Człowieka i Handlu ludźmi” zorganizowany przez KPP w Inowrocławiu i Terenowym Komitetem Ochrony Praw Dziecka. W tym zakresie placówki oświatowe zorganizowały 13 spotkań dla 163 uczniów i zrealizowały 6 programów profilaktycznych.

Cel operacyjny 4. Wzmocnienie relacji rodzinnych poprzez prawidłowe spędzanie czasu wolnego.

W ramach tego celu były realizowane działania:

1. Organizacja czasu wolnego dla dzieci i młodzieży.
2. Promowanie aktywnych form wypoczynku rodzin.
3. Organizacja imprez kulturalno - rozrywkowych.

W zakresie realizacji działania organizacja czasu wolnego dla dzieci i młodzieży w 2020 roku GKRPA dofinansowała następujące działania:

- zajęcia z elementami profilaktyki organizowane w świetlicy wiejskiej w Latkowie pn. „Koło Fortuny”,
- zajęcia z elementami profilaktyki organizowane w czasie ferii zimowych w świetlicy wiejskiej w Gnojnie,
- „Bezpiecznie chce się żyć” – program profilaktyczny dla mieszkańców gminy,
- konkursy plastyczne o tematyce profilaktycznej zorganizowane przez Szkołę Podstawową w Jaksicach dla uczniów ze wszystkich szkół z terenu Gminy Inowrocław.

Spółdzielnia Socjalna Wigor zorganizowała dla 307 dzieci 7 imprez sportowo-rekreacyjnych za kwotę 16260,00 w formie podwórkowej.

Gminna Biblioteka Publiczna w Jaksicach organizowała konkursy promujące literaturę i czytelnictwo, oraz lekcje biblioteczne dotyczące ogólnych zasad korzystania z bibliotek, zbiorów bibliotecznych, bezpiecznego posługiwania się Internetem, uczniowie brali udział w żywych lekcjach historii. Spotkania autorskie promowały literaturę młodzieżową i czytelnictwo. Zajęcia edukacyjne prowadzone były przez różne formy przekazu, np. przez naukę i zabawę. Tematyka spotkań była różnorodna od muzyki, poprzez literaturę i historię. Warsztaty twórcze rozwijały zainteresowania kulinarne, plastyczne, informacyjne i literackie. Biblioteka realizowała projekty zarówno ogólnopolskie jak i lokalne, które promowały przede wszystkim czytelnictwo. Placówki oświatowe zorganizowały 6 imprez sportowo-rekreacyjnych.

W ramach celu dotyczącego promowania aktywnych form wypoczynku Referat Spraw Społecznych zorganizował 4 działania promocyjne w postaci 4 imprez za kwotę 6550,00 zł. W zakresie sportu zorganizowano 8 działań promocyjnych na kwotę 78400,00 zł.

CEL STRATEGICZNY II

UTRZYMANIE OSÓB STARSZYCH I NIEPEŁNOSPRAWNYCH W TYM Z ZABURZENIAMI PSYCHICZNYMI W ŚRODOWISKU ZAMIESZKANIA ORAZ UMOŻLIWIENIE IM UDZIAŁU W ŻYCIU SPOŁECZNYM

Cel operacyjny 1 Działania w celu zdiagnozowania środowisk osób starszych i niepełnosprawnych w tym z zaburzeniami.

W ramach tego celu były realizowane działania :

1. Praca socjalna w środowiskach osób starszych i niepełnosprawnych w tym z zaburzeniami psychicznymi.
2. Współpraca z instytucjami działającymi na rzecz osób starszych i niepełnosprawnych w tym z zaburzeniami psychicznymi.
3. Podnoszenie kwalifikacji pracowników socjalnych zajmujących się problematyką osób starszych i niepełnosprawnych w tym z zaburzeniami psychicznymi.
4. Udzielanie wsparcia finansowego osobom starszym i niepełnosprawnym w tym z zaburzeniami psychicznymi.

Na podstawie prawidłowej diagnozy i właściwego rozeznania potrzeb środowisk 24 osób starszych i niepełnosprawnych skorzystało z pomocy w formie usług opiekuńczych w zaspokojeniu codziennych potrzeb życiowych, 9 osób skorzystało ze specjalistycznych usług opiekuńczych dla dorosłych i dzieci z zaburzeniami psychicznymi w tym 4 osób dorosłych 5 dzieci.

W celu wyrównania poziomu życia osób starszych i niepełnosprawnych udzielono wsparcia 88 osobom niepełnosprawnym i 19 osobom z zaburzeniami psychicznymi.

Wszyscy pracownicy socjalni Gminnego Ośrodka Pomocy Społecznej w Inowrocławiu korzystali ze szkoleń podnoszących ich kwalifikacje oraz doskonalenie zawodowe.

W ramach działania Współpraca z instytucjami działającymi na rzecz osób starszych i niepełnosprawnych w tym z zaburzeniami psychicznymi Spółdzielnia Socjalna Wigor kontynuowała prowadzenie w 2020 roku Dziennego Domu Senior + w Żalinowie i Środowiskowego Domu Samopomocy w Żalinowie.

Cel operacyjny 2. Wsparcie rodziny w zapewnieniu opieki nad osobami starszymi i niepełnosprawnymi w tym z zaburzeniami psychicznymi i pozostawienie tych osób w środowisku naturalnym

W ramach tego celu były realizowane działania :

1. Sprawna realizacja zorganizowanej pomocy w formie usług i specjalistycznych usług opiekuńczych.
2. Zapewnienie wsparcia prawnego, psychologicznego, socjalnego oraz materialnego rodzinom.
3. Upowszechnianie informacji o prawach, uprawnieniach, formach pomocy skierowanych do osób starszych niepełnosprawnych w tym z zaburzeniami psychicznymi.
4. Realizacja projektów w szkołach na terenie Gminy Inowrocław na rzecz osób starszych i niepełnosprawnych w tym z zaburzeniami psychicznymi.

W ramach działań zawartych w celu operacyjnym Wsparcie rodziny w zapewnieniu opieki nad osobami starszymi i niepełnosprawnymi w tym z zaburzeniami psychicznymi i pozostawienie tych osób w środowisku naturalnym w 2020 roku Gminny Ośrodek Pomocy Społecznej w Inowrocławiu realizował dla 24 osób starszych i niepełnosprawnych usługi opiekuńcze w miejscu zamieszkania aby te osoby mogły pozostać w swoim środowisku. 4 osoby starsze i 5 dzieci skorzystało ze specjalistycznych usług opiekuńczych dla osób z zaburzeniami psychicznymi. W 2020 roku kontynuowana była działalność Dziennego Domu „Senior+” w Żalinowie w zakresie programu

wieloletniego skierowanego do osób nieaktywnych zawodowo powyżej 60 roku życia, którego celem jest zapewnienie wsparcia seniorom, poprzez umożliwienie korzystania z oferty na rzecz społecznej aktywizacji, w tym oferty prozdrowotnej obejmującej usługi w zakresie aktywności ruchowej lub kinezyterapii, edukacyjnej, kulturalnej, rekreacyjnej i opiekuńczej. Zajęcia w Dziennym Domu „Senior+” odbywają się od poniedziałku do piątku. Znajdują się w nim pomieszczenia m.in. do wspólnych spotkań, gotowania, ćwiczeń i relaksu. W Dziennym Domu Senior+ zapewnione jest także śniadanie, dwudaniowy obiad i podwieczorek.

Cel operacyjny 3. Realizacja zadań z zakresu rehabilitacji zawodowej i społecznej osób starszych i niepełnosprawnych.

W ramach tego celu były realizowane działania :

1. Wsparcie psychologiczne, socjalne i prawne osób starszych i niepełnosprawnych.
2. Utworzenie Środowiskowego Domu Samopomocy dla osób zaburzonych psychicznie.
3. Utworzenie Środowiskowego Domu Samopomocy dla osób starszych.
4. Utworzenie warsztatów Terapii Zajęciowej dla osób zaburzonych psychicznie.
5. Utworzenie mieszkań treningowych dla osób zaburzonych psychicznie.
6. Realizacja projektów mających na celu aktywizację osób starszych i niepełnosprawnych.

W zakresie realizacji celu operacyjnego dotyczącego rehabilitacji osób starszych i niepełnosprawnych 24 osoby starsze i niepełnosprawne skorzystały z pomocy w formie usług opiekuńczych w zaspokojeniu codziennych potrzeb życiowych, 9 osób skorzystało ze specjalistycznych usług opiekuńczych dla dorosłych i dzieci z zaburzeniami psychicznymi w tym 4 osoby dorosłe i 5 dzieci, które skorzystały ze świadczeń w formie integracji sensorycznej, treningu umiejętności społecznych i rehabilitacji metoda Wojty .

W celu wyrównania poziomu życia osób starszych i niepełnosprawnych udzielono wsparcia 90 osobom niepełnosprawnym, w tym 18 osobom z zaburzeniami psychicznymi.

W zakresie działania wsparcie psychologiczne, socjalne i prawne osób starszych i niepełnosprawnych w Dziennym Domu Senior + i Środowiskowym Domu Samopomocy prowadzona była systematycznie terapia psychologiczna dla uczestników. W roku 2020 udzielono wsparcia 15 rodzinom w liczbie 100 godzin.

Od 2018 roku w Żalinowie działa Środowiskowy Dom Samopomocy 5 dni w tygodniu po 8 godzin dziennie dla 15 uczestników. Środki na utrzymanie ŚDS w Żalinowie w kwocie 351743,13 pochodzą z funduszy zewnętrznych i w kwocie 40027,13 z budżetu samorządowego. W zakresie działania Realizacja projektów mających na celu aktywizację osób starszych Spółdzielnia Socjalna WIGOR realizował projekt „Z Wigorem w lepsze jutro II” dla 46 uczestników o wartości 219009,05 zł pochodzących z funduszy zewnętrznych.

CEL STRATEGICZNY III

ROZWÓJ AKTYWNYCH DZIAŁAŃ W ZAKRESIE WSPARCIA OSÓB ZAGROŻONYCH WYKLUCZENIEM SPOŁECZNYM

Cel operacyjny 1. Wsparcie dla osób dotkniętych bezrobociem i ubóstwem.

W ramach tego celu były realizowane działania :

1. Aktywizacja społeczna i zawodowa osób zagrożonych wykluczeniem społecznym.
2. Objęcie szczególną pomocą osób pozostających bez pracy przez GOPS oraz PUP w Inowrocławiu.
3. Prowadzenie pracy socjalnej z osobami bezrobotnymi w oparciu o kontrakt socjalny.
4. Realizacja programów, których celem jest aktywizacja zawodowa osób długotrwale bezrobotnych.

W zakresie Celu operacyjnego 1 pt. Wsparcie dla osób dotkniętych bezrobociem i ubóstwem w zakresie aktywizacji społecznej i zawodowej osób zagrożonych wykluczeniem społecznym w 2020 roku pracownicy socjalni przeprowadzili pracę socjalną z 602 osobami i zawarto kontrakty socjalne z 34 rodzinami.

Ponadto w zakresie działania polegającego na realizacji programów, których celem jest aktywizacja zawodowa osób długotrwale bezrobotnych do pracy w Centrum Integracji Społecznej w Łojewie zostały skierowane 21 osób, a 2 osoby podjęły pracę.

Cel operacyjny 2. Łagodzenie skutków bezrobocia.

W ramach tego celu były realizowane działania :

1. Podejmowanie współpracy z PUP w zakresie upowszechniania ofert pracy, kursach zawodowych, informacji o wolnych miejscach pracy.
2. Organizowanie prac społecznie użytecznych na terenie Gminy Inowrocław.
3. Organizowanie robót publicznych na terenie Gminy Inowrocław.
4. Organizowanie prac interwencyjnych na terenie Gminy Inowrocław.
5. Realizacja projektów systemowych.

W celu upowszechnienia informacji zawierających dane ofert pracy i kursach zawodowych we współpracy z PUP w Inowrocławiu w Urzędzie Gminy Inowrocław został udostępniony Internetowy Kiosk Pracy na parterze Urzędu, gdzie osoby bezrobotne mogą się zapoznać aktualnymi ofertami pracy i szkoleń podnoszących kwalifikacje zawodowe.

W ramach działań wspólnych z instytucjami i organizacjami działającymi na rzecz osób bezrobotnych Gminny Ośrodek Pomocy Społecznej nadzorował prace społecznie – użyteczne od 1 kwietnia do 30 listopada 2020 r. w zakresie 10 godzin tygodniowo dla 8 osób korzystających ze świadczeń pomocy

społecznej refundowane przez Powiatowy Urząd Pracy w Inowrocławiu ze środków Funduszu Pracy.

W 2020 roku Gmina Inowrocław w zakresie organizacji robót publicznych zawarła 3 umowy dotyczących zatrudnienia 4 osób, a w zakresie organizacji prac interwencyjnych zawarto 1 umowę a pracę podjęły 3 osoby, 1 umowę zawarto w sprawie organizowania i finansowania zatrudnienia wspieranego w ramach których zatrudniono 1 osobę.

Nie inicjowano grup samopomocowych świadczących wzajemną pomoc w aktywizacji zawodowej - wymiana doświadczeń i informacji.

Cel operacyjny 3. Rozwój ekonomii społecznej.

W ramach tego celu były realizowane działania :

1. Działalność i rozwój Centrum Integracji Społecznej.
2. Powstanie i rozwój spółdzielni socjalnej.
3. Zwiększenie zainteresowania ekonomią społeczną i promocja jej założeń.

W zakresie Celu operacyjnego 3 pt. Rozwój ekonomii społecznej w Działalności i rozwoju CIS z 14 osobami podpisano Indywidualny Program Zatrudnienia Socjalnego, 1 osoba podjęła zatrudnienie wspierane. Centrum Integracji Społecznej w Łojewie zaktywizował zawodowo w 2020 roku 13 osób.

Zwiększyło się zainteresowanie ekonomią społeczną poprzez 1 wizytę studyjną w Chełmży. W Spółdzielni Socjalnej WIGOR w 2020 roku zatrudniono 3 osoby bezrobotne i 1 z umiarkowanym stopniem niepełnosprawności, i pozyskano fundusze zewnętrzne na utworzenie miejsc pracy 77341,46.

CEL STRATEGICZNY IV

PRZECIWDZIAŁANIE UZALEŻNIENIOM ZE SZCZEGÓLNYM UWZGLĘDNIENIEM ZAGROŻONYCH TYM ZJAWISKIEM DZIECI I MŁODZIEŻY

Cel operacyjny 1. Poprawa sytuacji rodzin i osób dotkniętych problemem uzależnień.

W ramach tego celu były realizowane działania :

1. Wsparcie dla rodzin i osób dotkniętych problemem uzależnień.
2. Bezpłatny dostęp do pomocy prawnej, psychologicznej, pracy socjalnej dla osób i rodzin dotkniętych problemem uzależnień.
3. Dostęp do pomocy terapeutycznej, działalność punktu konsultacyjnego.
4. Wypracowanie i doskonalenie form pracy z podopiecznym uzależnionym w celu mobilizacji go do podjęcia leczenia.

W zakresie działania wsparcie dla rodzin i osób dotkniętych problemem uzależnień w 2020 roku GKRPA objęła wsparciem 22 rodziny w stosunku do których istniało podejrzenie, że członek rodziny jest osobą uzależnioną od alkoholu. Z bezpłatnej pomocy prawnej, psychologicznej i pracy socjalnej skorzystały 4 osoby.

W zakresie dostępu do pomocy terapeutycznej i działalności punktu konsultacyjnego Komisja skierowała 10 osób do biegłych na badania w celu stwierdzenia występowania Zespołu zależności alkoholowej, a 6 osób zobowiązało się do podjęcia terapii odwykowej w systemie ambulatoryjnym w Odwykowo - Psychiatrycznym Ośrodku Leczniczym, ponadto 4 osoby skierowano do terapeuty ds. uzależnień w Punkcie Konsultacyjno-Informacyjnym celem terapii osoby uzależnionej.

W ramach wypracowania i doskonalenia form pracy z podopiecznym uzależnionym w celu mobilizacji go do podjęcia leczenia 6 osób wyraziło dobrowolną zgodę na podjęcie terapii odwykowej w systemie ambulatoryjnym, 7 wniosków skierowano do Sądu Rejonowego III Wydziału Rodzinnego

i Nieletnich w Inowrocławiu o zastosowanie przymusowego leczenia odwykowego.

Cel operacyjny 2. Prowadzenie działań edukacyjno-informacyjnych dla dzieci i młodzieży.

W ramach tego celu były realizowane działania :

1. Organizowanie i realizacja szkolnych programów profilaktycznych.
2. Promowanie działań edukacyjno- informacyjnych dla dzieci i młodzieży w szkołach w formie pogadanek i spotkań.
3. Organizacja czasu wolnego propagującego ideę trzeźwego oraz zdrowego stylu życia.

W zakresie działania organizowanie i realizacja szkolnych programów profilaktycznych w 2020 roku Gminna Komisja Rozwiązywania Problemów Alkoholowych sfinansowała udział w dwóch Ogólnopolskich Kampaniach:

1. „Zachowaj Trzeźwy Umysł”,
2. „Postaw na rodzinę”.

Materiały w postaci 750 sztuk ulotek rozpowszechniono w szkołach oraz świetlicach wiejskich. Placówki oświatowe gminy Inowrocław w 2020 roku zorganizowały 11 programów profilaktycznych, 16 kampanii edukacyjno-informacyjnych w zakresie programów profilaktycznych oraz rozdysponowano 110 materiałów edukacyjnych.

Zorganizowano następujące programy:

- Program „Przyjaciele Zippego” – antynikotynowy program profilaktyczny dla 15 osób,
- „Bieg po zdrowie” program dla 17 osób,
- Profilaktyka wad postawy „Lekki tornister” dla 136 uczniów

W zakresie promowania działań edukacyjno- informacyjnych dla dzieci i młodzieży w szkołach w formie pogadanek i spotkań przeprowadzono warsztaty profilaktyczne w zakresie profilaktyki pierwszorzędowej w dniach 14.09-15.12.2020 r dla 124 uczniów, nauczycieli i rodziców .

W zakresie organizacji czasu wolnego propagującego ideę trzeźwego oraz zdrowego stylu życia GKRPA zorganizowała wypoczynek wakacyjny dla 30 dzieci w Ostrowie nad morzem.

Cel operacyjny 3. Wspieranie profilaktyki problemów alkoholowych i uzależnień.

W ramach tego celu były realizowane działania :

1. Wdrażanie i realizacja Gminnego Programu Profilaktyki i Rozwiązywania Problemów Alkoholowych.
2. Kontrolowanie punktów sprzedaży napojów alkoholowych.
3. Wspieranie działań GKRPA.

W zakresie działania wdrażanie i realizacja Gminnego Programu Profilaktyki i Rozwiązywania Problemów Alkoholowych w 2020 roku GKRPA opierała swoje działania na corocznie uchwalanym przez Radę Gminy: Gminnym Programie Profilaktyki, Rozwiązywania Problemów Alkoholowych i Przeciwdziałania Narkomanii na rok 2020. W zajęciach z profilaktyki i rozwiązywania problemów uzależnień skorzystało 31 osób - uczestników Centrum Integracji Społecznej w Łojewie.

CEL STRATEGICZNY V

ROZWÓJ INTEGRACJI MIESZKANCÓW GMINY INOWROCŁAW

Cel operacyjny 1. Rozwój oferty społecznej, edukacyjnej i kulturalnej mieszkańców.

W ramach tego celu były realizowane działania :

1. Rozwój zajęć poza lekcyjnych (realizowanych w różnych formach, np. kółek, konkursów, turniejów sportowych, wycieczek i obozów edukacyjnych) doskonalących wiedzę i umiejętności oraz rozwijających pasje i zainteresowania.

2. Integrowanie społeczności lokalnej poprzez organizację sezonowych imprez kulturalnych z wykorzystaniem atrakcyjnych plenerów gminy.
3. Długotrwałe kształtowanie zainteresowań kulturalnych dzieci i młodzieży oraz ich umiejętności korzystania z dostępnej oferty kulturalnej.
4. Aktywna promocja walorów turystycznych Gminy.

Wszystkie szkoły i przedszkole na terenie gminy Inowrocław w roku 2020 organizowały zajęcia pozalekcyjne, kółka zainteresowań, kółka rozwijające zainteresowania i udoskonalające wiedzę, z których to miały możliwość skorzystania wszyscy uczniowie jednostek oświatowych. Chętni uczniowie mieli możliwość uczestniczenia także w zawodach i turniejach sportowych. W szkołach organizowano turnieje sportowe, imprezy dla dzieci i młodzieży, imprezy turystyczne, konkursy szkolne i międzyszkolne. Ponadto w szkołach były organizowane zajęcia kompensacyjne, dydaktyczno-wyrównawcze.

W zakresie integrowania społeczności lokalnej poprzez organizację sezonowych imprez kulturalnych z wykorzystaniem atrakcyjnych plenerów gminy w 2020 roku Gminna Komisja Rozwiązywania Problemów Alkoholowych wspierała finansowo 16 przedsięwzięć profilaktycznych, imprez, akcji i innych działań na terenie Gminy Inowrocław.

Cel operacyjny 2. Wyzwalanie aktywności społecznej we wspólnocie lokalnej.

W ramach tego celu były realizowane działania :

1. Organizacja imprez kulturalnych na terenie sołectw i wsi.
2. Realizacja projektów promujących Gminę Inowrocław.
3. Włączanie mieszkańców w proces diagnozowania sytuacji społecznej w gminie.
4. Rozwój form samopomocy wśród mieszkańców poszczególnych sołectw.
5. Organizacja spotkań edukacyjno- informacyjnych na terenie wsi.

W zakresie działania organizacja imprez kulturalnych na terenie sołectw i wsi Referat Spraw Społecznych zorganizował 5 imprez, w których

uczestniczyło około 200 osób, i realizował 1 projekt promujący Gminę Inowrocław. W zakresie działania organizacje spotkań edukacyjno-informacyjnych zorganizowano 3 spotkania dla 105 uczestników w formie pogadanki edukacyjno-informacyjnej.

PODSUMOWANIE

Monitoring Strategii jest stałym procesem obserwacji, która ma na celu zapewnienie informacji na temat słuszności i skuteczności podejmowanych działań. W związku z powyższym dla zagwarantowania tego, że założone cele postawione w Strategii Rozwiązywania Problemów Społecznych w Gminie Inowrocław są realizowane konsekwentnie i rzetelnie, dokonano przeglądu zadań wykonanych w 2020 roku. Jednak ubiegły rok był rokiem, kiedy nasze społeczeństwo dotknęła klęska pandemii SARS-Cov-2 i wiele planów nie mogło być zrealizowanych. Nie funkcjonowały czasowo Środowiskowy Dom Samopomocy i Dzienny Dom Seniora, świetlice wiejskie, nauka w szkoła odbywała się w sposób zdalny. Strategia wskazuje przede wszystkim kierunki działań w sferze poprawy warunków życia i funkcjonowania mieszkańców gminy. Strategia odpowiada na pytanie, jak rozwijać współpracę z różnymi podmiotami życia społecznego dla mieszkańców gminy Inowrocław, którzy obok doraźnej pomocy pozwoli zaktywizować społeczność do brania życia we własne ręce i który pozwoli przez współpracę społeczną utrwalić pozytywne zmiany wynikające z realizacji założeń strategii.

Z prowadzonej analizy wynika, mimo problemów jakie stwarzała pandemia działania Strategii są realizowane choć w znacznie mniejszym stopniu.

SP. SG.

Klęświnik
Gminnego Ośrodka Pomocy Społecznej
w Inowrocławiu
mgr Ewa Słowik

Urząd Gminy Inowrocław

Sprawozdanie

ze współpracy Gminy Inowrocław
z organizacjami pozarządowymi w 2020 r.



Sprawozdanie

z realizacji Programu współpracy Gminy Inowrocław z organizacjami pozarządowymi
oraz podmiotami wymienionymi w art. 3 ust. 3 ustawy z dnia 24 kwietnia 2003 r.
o działalności pożytku publicznego i o wolontariacie w 2020 roku

Inowrocław, 2021 r.

Spis treści

	Strona
<i>Wstęp</i>	3
1. Cel programu	3
2. Zakres przedmiotowy	4
3. Współpraca o charakterze finansowym	4
3.1. Wykorzystane środki finansowe na realizację programu	6
4. Współpraca o charakterze pozafinansowym	8
Zakończenie	9

Wstęp

Program współpracy z organizacjami pozarządowymi to dokument, który określa zasady polityki realizowanej przez organ administracji publicznej wobec sektora pozarządowego. Przyjmowanie rocznych programów współpracy z organizacjami pozarządowymi, odbywa się na mocy przepisów ustawy z dnia 24 kwietnia 2003 r. o działalności pożytku publicznego i o wolontariacie.

Rada Gminy Inowrocław uchwałą nr XII/115/2019 w dniu 27 listopada 2019 r. roku przyjęła „Program współpracy Gminy Inowrocław z organizacjami pozarządowymi oraz podmiotami wymienionymi w art. 3 ust. 3 ustawy z dnia 24 kwietnia 2003 r. o działalności pożytku publicznego i o wolontariacie na 2020 rok”.

Obowiązek podjęcia uchwały wynikał z art. 5a ust. 1 i 4 ustawy z dnia 24 kwietnia 2003 r. o działalności pożytku publicznego i o wolontariacie (Dz.U. 2020 r. poz. 1057, z późn. zm.¹). Zgodnie z art. 5 a ust. 3 obowiązującej ustawy z dnia 24 kwietnia 2003 r. o działalności pożytku publicznego i o wolontariacie organ wykonawczy jednostki samorządu terytorialnego, nie później niż do dnia 31 maja każdego roku jest obowiązany przedłożyć organowi stanowiącemu jednostki samorządu terytorialnego oraz opublikować w Biuletynie Informacji Publicznej sprawozdanie z realizacji programu współpracy za rok poprzedni.

W programie zostały wskazane szczegółowe obszary i formy współpracy Gminy Inowrocław ze środowiskiem pozarządowym, wyznaczył zakres priorytetowych zadań realizowanych we współpracy z podmiotami działającymi w zakresie pożytku publicznego, został określony również tryb i zasady współpracy finansowej i pozafinansowej.

1. Cel Programu

Priorytetowym zadaniem Gminy Inowrocław określonym w Programie współpracy na 2020 r. był jej rozwój i poprawa jakości życia mieszkańców. Jednym z elementów sprawnego i efektywnego zarządzania gminą było prowadzenie aktywnej współpracy z organizacjami pozarządowymi oraz służenie mieszkańcom i działającym na rzecz mieszkańców gminy organizacjom pozarządowym w ramach posiadanych zasobów i kompetencji.

Zakładanym celem głównym Programu było budowanie partnerstwa pomiędzy Gminą Inowrocław, a organizacjami pozarządowymi, służące rozpoznaniu i zaspokojeniu potrzeb

¹ Zmiany tekstu jednolitego wymienionej ustawy zostały ogłoszone w Dz.U. z 2019 r. poz. 2020.

mieszkańców oraz wzmocnieniu aktywności obywatelskiej w realizacji priorytetów rozwoju Gminy i rozwiązywania problemów lokalnych. Organizacje pozarządowe, które podejmują działania na rzecz społeczności lokalnej, są ważnym ogniwem wspólnoty samorządowej, jaką stanowi gmina. Działania podejmowane przez organizacje pozarządowe sprawiają, iż rośnie ich rola w kreowaniu pozytywnych zmian w środowisku lokalnym, co miało również wpływ na rozwój i promocję gminy.

2. Zakres przedmiotowy

Zakresem przedmiotowym Programu była realizacja zadań publicznych gminy we współpracy z organizacjami pozarządowymi. Cele programu realizowano w formie współpracy obejmującej następujące priorytetowe zadania publiczne:

- 1) pomoc społeczną, w tym pomoc rodzinom i osobom w trudnej sytuacji życiowej oraz wyrównywanie szans tych rodzin i osób;
- 2) ochronę i promocję zdrowia;
- 3) wspieranie i upowszechnianie kultury fizycznej;
- 4) kulturę, sztukę, ochronę dóbr kultury i dziedzictwa narodowego;
- 5) naukę, szkolnictwo wyższe, edukację, oświatę i wychowanie;
- 6) turystykę i krajoznawstwo;
- 7) ratownictwo i ochronę ludności.

3. Współpraca o charakterze finansowym

Współpraca o charakterze finansowym z organizacjami pozarządowymi oraz podmiotami wymienionymi w art. 3 ust. 3 ustawy z dnia 24 kwietnia 2003 r. o działalności pożytku publicznego i o wolontariacie polegała na zleceniu zadań publicznych w formie wspierania lub powierzania zadań publicznych wraz z udzieleniem dotacji na finansowanie ich realizacji.

Zlecenie zadań odbywało się w drodze otwartych konkursów ofert ogłaszanych Zarządzeniem Wójta Gminy Inowrocław.

W 2020 roku realizowano projekty w ramach 7 otwartych konkursów ofert na wsparcie niżej wymienionych zadań publicznych:

- 1) **Konkurs ofert nr 1/2020 w zakresie pomocy społecznej, w tym pomoc rodzinom i osobom w trudnej sytuacji życiowej oraz wyrównywaniu szans tych rodzin i osób:**
 - a) „Kompleksowe prowadzenie Dziennego Domu „Senior+” w Żalinowie”;

- 2) **Konkurs ofert nr 2/2020 w zakresie ochrony i promocji zdrowia:**
 - a) prowadzenie działań z zakresu profilaktyki i promocji zdrowia mających na celu utrzymanie i poprawę zdrowia oraz związanej z nim jakości życia mieszkańców Gminy,
 - b) promocja świadomego rodzicielstwa, wszechstronne przygotowanie rodziców do narodzin dziecka, jego pielęgnacji oraz budowa więzi emocjonalnych rodziców z dzieckiem,
 - c) podniesienie bezpieczeństwa wśród dzieci i młodzieży szkół prowadzonych przez gminę w zakresie pierwszej pomocy przedmedycznej, zminimalizowanie ofiar nieszczęśliwych zdarzeń,
 - d) działalność na rzecz rozwoju krwiodawstwa i krwiolecznictwa oraz pozyskiwanie honorowych dawców krwi;

- 3) **Konkurs ofert nr 3/2020 w zakresie wspierania i upowszechniania kultury fizycznej:**
 - a) organizacja imprez rekreacyjno-sportowych, turystycznych i różnych form wypoczynku, umożliwiających mieszkańcom Gminy realizację potrzeb w zakresie aktywności ruchowej i zdrowego stylu życia oraz wychowania poprzez sport, popularyzacja różnych dyscyplin sportu wśród mieszkańców Gminy,
 - b) organizacja przedsięwzięć, programów oraz realizacja zadań w kraju i zagranicą w zakresie usportowienia dzieci i młodzieży poprzez prowadzenie zajęć w różnych dyscyplinach sportu, mających na celu przygotowanie ich do rywalizacji sportowej;

- 4) **Konkurs ofert nr 4/2020 w zakresie kultury, sztuki, ochrony dóbr kultury i dziedzictwa narodowego:**
 - a) wspieranie wszystkich zadań w zakresie kultury z traktowaniem priorytetowo przedsięwzięć z udziałem dzieci i młodzieży,
 - b) organizacja integracyjnych imprez kulturalnych dla dzieci, młodzieży i osób niepełnosprawnych,
 - c) organizacja przedsięwzięć promocyjnych o charakterze gminnym w zakresie rozwoju kultury i ochrony dziedzictwa kulturowego, promocji twórczości, edukacji i oświaty;

5) Konkurs ofert nr 5/2020 w zakresie nauki, szkolnictwa wyższego, edukacji, oświaty i wychowania:

- a) wspieranie wszystkich zadań edukacyjnych skierowanych do dzieci i młodzieży,
- b) wspieranie inicjatyw, które służą wychowaniu w duchu patriotyzmu i poszanowania dziedzictwa narodowego, umacniają wśród dzieci i młodzieży poczucie tożsamości narodowej oraz przygotowują do świadomego korzystania z zasad demokracji w życiu ich społeczności,
- c) wspieranie inicjatyw i działań, które kształtują wśród młodych ludzi szacunek dla drugiego człowieka i historii oraz postawy, przekonania i umiejętności umożliwiające współistnienie w społeczności międzynarodowej,
- d) aktywizacja osób starszych poprzez edukację;

6) Konkurs ofert nr 6/2020 w zakresie turystyki i krajoznawstwa:

- a) wspieranie działań na rzecz rozwoju i upowszechniania turystyki o zasięgu regionalnym i ogólnopolskim takich jak: organizacja imprez turystycznych (rajdy, spływy, spotkania, olimpiady i konkursy turystyczne, festyny turystyczne, zloty, itp.) oraz form wypoczynku letniego i zimowego (obozy, biwaki, itp.), wyznaczanie i odnawianie szlaków turystycznych, wydawnictwa promocyjne, organizacja imprez promocyjnych;

7) Konkurs ofert nr 7/2020 w zakresie ratownictwa i ochrony ludności:

- a) zapewnienie bezpieczeństwa nad jeziorem Szarlejskim w Gminie Inowrocław.

3.1. Wykorzystane środki finansowe na realizację programu

Na realizację Programu w 2020 r. zaplanowano w programie i w budżecie gminy środki finansowe w wysokości **392 000,00 zł** – w tym na realizację zadań publicznych w zakresach:

- 1) pomocy społecznej, w tym pomoc rodzinom i osobom w trudnej sytuacji życiowej oraz wyrównywanie szans tych rodzin i osób **292 000,00 zł** (220 000,00 zł dotacja z budżetu Gminy Inowrocław; 72 000,00 zł dotacja z Programu „Senior +”)
- 2) ochrony i promocja zdrowia w wysokości **17 000,00 zł;**
- 3) wspierania i upowszechniania kultury fizycznej w wysokości **20 000,00 zł;**
- 4) kultury, sztuki, ochrony dóbr kultury i dziedzictwa narodowego w wysokości **30 000,00 zł;**
- 5) nauki, edukacji, oświaty i wychowania w wysokości **5 000,00 zł;**
- 6) turystyki i krajoznawstwa w wysokości **25 000,00 zł;**

7) ratownictwa i ochrony ludności w wysokości **3 000,00 zł.**

W wyniku konkursów ofert Zarządzeniami Wójta Gminy Inowrocław przyznano 22 organizacjom pozarządowym dotacje z budżetu Gminy Inowrocław w wysokości 373 800,00 zł na realizację 34 projektów adresowanych do mieszkańców Gminy Inowrocław.

Łączna kwota przekazanych dotacji w 2020 roku z budżetu Gminy Inowrocław w wyniku otwartych konkursów ofert wyniosła **345 363,00 zł.**

Organizacje pozarządowe wykorzystały łączną kwotę dotacji w wysokości **306 212,80 zł**, natomiast kwota dotacji niewykorzystana i zwrócona na rachunek Gminy Inowrocław wyniosła **39 150, 20 zł.**

W ramach przyznanych i przekazanych dotacji – **15 organizacji** pozarządowych realizowało w 2020 r. **21 projekty** przy wykorzystanym wsparciu finansowym z budżetu gminy w formie dotacji w niżej wymienionych zakresach:

- 1) pomocy społecznej, w tym pomoc rodzinom i osobom w trudnej sytuacji życiowej oraz wyrównywanie szans tych rodzin i osób - 1 projekt z dotacją 292 000,00 zł, (budżet projektu, po otrzymaniu dofinansowania udzielonego w ramach „Programu Wieloletniego „Senior+” na lata 2015-2020);
- 2) ochrony i promocji zdrowia - 2 projekty z dotacją 9 400,00 zł;
- 3) wspierania i upowszechniania kultury fizycznej - 7 projektów z dotacją 12 260,00 zł; (Wójt Gminy Inowrocław Zarządzeniem nr 181/2020 z dnia 13 marca 2020 r. przyznał 7 organizacjom pozarządowym na realizację 8 projektów kwotę dotacji w wysokości 14 400,00 zł, w tym: 2 organizacje złożyły korektę oferty na niższą kwotę niż przyznana dotacja – łączna kwota: 460,00 zł, 1 organizacja zrezygnowała z wykonania zadania co skutkowało rozwiązaniem umowy i zwrotem dotacji na konto Gminy Inowrocław w wysokości 2 000,00 zł, 1 organizacja wycofała się z podpisania umowy na realizację zadania publicznego na kwotę 1 500,00 zł);
- 4) kultury, sztuki, ochrony dóbr kultury i dziedzictwa narodowego – 5 projektów z dotacją 13 700,00 zł; (Wójt Gminy Inowrocław Zarządzeniem 182/2020 z dnia 13 marca 2020 r. przyznał 9 organizacjom pozarządowym na realizację 10 projektów kwotę 30 000,00 zł, w tym: 4 organizacje wycofały się z podpisania umowy na 5 projektów – łączna kwota: 16 300,00 zł);
- 5) nauki, szkolnictwa wyższego, edukacji, oświaty i wychowania – 2 projekty z dotacją 3 350,00 zł; (Wójt Gminy Inowrocław Zarządzeniem 183/2020 z dnia 13 marca 2020 r. przyznał 4 organizacjom pozarządowym na realizację 4 projektów kwotę 5 000,00 zł, w tym: 2 organizacje wycofały

- się z podpisania umowy – łączna kwota: 1 650,00 zł, 1 organizacja zrezygnowała z wykonania zadania co skutkowało rozwiązaniem umowy i zwrotem dotacji na konto Gminy Inowrocław w wysokości: 1 540,00 zł);
- 6) turystyki i krajoznawstwa – 5 projektów z dotacją 11 653,00 zł; (Wójt Gminy Inowrocław Zarządzeniem 184/2020 z dnia 13 marca 2020 r. przyznał 8 organizacjom na realizację 8 projektów kwotę 20 000,00 zł, w tym: 3 organizacje wycofały się z podpisania umowy – łączna kwota: 6 500,00 zł, 1 organizacja złożyła korektę oferty na niższą kwotę niż przyznana o kwotę: 1 847,00 zł);
- 7) ratownictwa i ochrony ludności – 1 projekt z dotacją 3 000,00 zł.

Szczegółowe zestawienie otwartych konkursów ofert z wyszczególnieniem ilości złożonych ofert, podpisanych umów, wysokości przyznanych środków finansowych oraz liczby odbiorców zadań stanowi załącznik nr 1 do sprawozdania.

Rozliczenie udzielonych dotacji dla organizacji pozarządowych w wyniku otwartych konkursów ofert na wykonanie zadań publicznych w 2020 roku wraz z wyszczególnieniem realizowanych projektów, stanowi załącznik nr 2 do sprawozdania.

4. Współpraca o charakterze pozafinansowym

Zgodnie z przyjętym Programem współpracy z organizacjami pozarządowymi i innymi podmiotami Wójt Gminy Inowrocław poza współpracą o charakterze finansowym wspierał organizacje pozarządowe pozafinansowo. Współpraca obejmowała:

- 1) prowadzenie zakładki „organizacje pozarządowe” w Biuletynie Informacji Publicznej pod adresem www.bip.gminainowroclaw.eu,
- 2) umieszczanie w Biuletynie Informacji Publicznej www.bip.gminainowroclaw.eu oraz na stronie Internetowej Gminy Inowrocław www.gminainowroclaw.eu bieżących informacji dotyczących organizacji pozarządowych, ogłoszeń o otwartych konkursach ofert, informacji o rozstrzygnięciu konkursów, o prowadzonych konsultacjach społecznych oraz niezbędnych wzorów dokumentów,
- 3) nieodpłatne udostępnianie organizacjom pozarządowym sali narad w Urzędzie Gminy w Inowrocławiu i pomieszczeń komunalnych,
- 4) na łamach prasy lokalnej i na stronie Internetowej Gminy Inowrocław w „aktualnościach” promowano organizacje pozarządowe, poprzez informowanie o ich działalności i osiągnięciach oraz o realizowanych projektach,
- 5) udostępniano środki transportu, obsługę oraz zakupiono niezbędne materiały i środki żywności do przygotowania stoisk podczas wyjazdów organizacji w celach promocyjnych gminy,

- 6) udzielano pomocy w przygotowaniu dokumentów konkursowych i w rozliczaniu otrzymanej z budżetu gminy Inowrocław dotacji na realizację zadań publicznych,
- 7) udostępniano nieodpłatnie organizacjom pozarządowym na realizację celów statutowych pomieszczenia w świetlicach wiejskich, szkołach oraz boiska i urządzenia sportowe.

Na podstawie Uchwały Nr XLVII/268/2010 Rady Gminy Inowrocław z dnia 16 sierpnia 2010 roku w sprawie określenia szczegółowego sposobu konsultowania z organizacjami pozarządowymi i innymi podmiotami lub gminną radą działalności pożytku publicznego projektów aktów prawa miejscowego w dziedzinach dotyczących działalności statutowej tych organizacji, konsultowano z organizacjami pozarządowymi niżej wymienione projekty aktów prawa miejscowego tj. projekt uchwały w sprawie przyjęcia Programu współpracy Gminy Inowrocław z organizacjami pozarządowymi oraz podmiotami wymienionymi w art. 3 ust 3 ustawy z dnia 24 kwietnia 2003 r. o działalności pożytku publicznego i o wolontariacie na 2020 rok.

W 2020 roku przy udziale organizacji pozarządowych zorganizowano uroczystość – Finał Wielkiej Orkiestry Świątecznej Pomocy – organizacje przygotowały poczęstunek dla uczestników, angażując się w zbiórkę pieniędzy dla WOŚP.

Organizacje pozarządowe promowały Gminę Inowrocław podczas imprez i uroczystości o zasięgu powiatowym.


Organizacje są aktywne i zawsze chętnie wspierają działania podejmowane przez Gminę Inowrocław oraz współpracują z jednostkami organizacyjnymi gminy.

Zakończenie

Współpraca Gminy Inowrocław z organizacjami pozarządowymi oraz podmiotami wymienionymi w art. 3 ust. 3 ustawy z dnia 24 kwietnia 2003 r. o działalności pożytku publicznego i o wolontariacie w 2020 roku prowadzona była zgodnie z założeniami Programu współpracy w różnych formach, zarówno w formie finansowej polegającej na zleceniu realizacji zadań publicznych wraz z udzieleniem dotacji na finansowanie ich realizacji, jak i w formie pozafinansowej i opierała się na zasadach pomocniczości, partnerstwa, efektywności i jawności.

Inowrocław, dnia 12 maja 2021 r.

Sporządziła: Martyna Żywocka

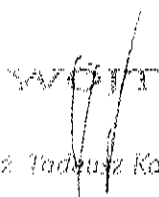
mgr inż. Tadeusz Kocprzak

Rozliczenie udzielonych dotacji dla organizacji pozarządowych w wyniku otwartych konkursów ofert na wykonanie zadań publicznych w 2020 roku wraz z wyszczególnieniem realizowanych projektów

Lp.	Nazwa konkursu	ilość złożonych ofert	ilość podpisanych umów na realizację zadania publicznego	wysokość środków finansowych na realizację zadania publicznego	liczba osób biorących udział w zadaniach
1.	Konkurs ofert nr 1/2020 w zakresie pomocy społecznej, w tym pomoc rodzinom i osobom w trudnej sytuacji życiowej oraz wyrównywaniu szans tych rodzin i osób	1	1	292 000,00 zł	21
2.	Konkurs ofert nr 2/2020 w zakresie ochrony i promocji zdrowia	3	2	9 400,00 zł	30
3.	Konkurs ofert nr 3/2020 w zakresie wspierania i upowszechniania kultury fizycznej	14	7	12 260,00 zł	241
4.	Konkurs ofert nr 4/2020 w zakresie kultury, sztuki, ochrony dóbr kultury i dziedzictwa narodowego	13	5	13 700,00 zł	843
5.	Konkurs ofert nr 5/2020 w zakresie nauki, szkolnictwa wyższego, edukacji, oświaty i wychowania	4	2	3 350,00 zł	40
6.	Konkurs ofert nr 6/2020 w zakresie turystyki i krajoznawstwa	9	5	11 653,00 zł	877
7.	Konkurs ofert nr 7/2020 w zakresie ratownictwa i ochrony ludności	1	1	3 000,00 zł	120
RAZEM		45	23	345 363,00 zł	2172

[Podpis]
mgr inż. Tadeusz Kacprzak

Rozliczenie udzielonych dotacji dla organizacji pozarządowych w wyniku otwartych konkursów ofert na wykonanie zadań publicznych w 2020 roku wraz z wyszczególnieniem realizowanych projektów

Otwarty konkurs ofert Nr 1/2020 na realizację w 2020 roku zadania publicznego w zakresie pomocy społecznej, w tym pomocy rodzinom i osobom w trudnej sytuacji życiowej oraz wyrównywanie szans tych rodzin i osób pn. „Kompleksowe prowadzenie Dziennego Domu „Senior+” w Żalinowie”.

Lp.	Oferent	Nazwa własna zadania	Numer umowy	Data podpisania umowy	Wartość zadania	Przyznana kwota	Wykorzystana kwota dotacji	Niewykorzystana kwota dotacji
1.	Spółdzielnia Socjalna WIGOR	Kompleksowe prowadzenie Dziennego Domu "Senior +" w Żalinowie	RS.8122.1.3.3.2020	2019-12-31	292 000,00 zł	292 000,00 zł (220 000,00 zł z budżetu Gminy Inowrocław, 72 000,00 zł dotacja z Programu Senior +)	262 000,00 zł	30 000,00 zł
RAZEM					292 000,00 zł	292 000,00 zł	262 000,00 zł	30 000,00 zł

Otwarty konkurs ofert Nr 2/2020 na realizację w 2020 roku zadania publicznego w zakresie ochrony i promocji zdrowia.

Lp.	Oferent	Nazwa własna zadania	Numer umowy	Data podpisania umowy	Wartość zadania	Przyznana kwota	Wykorzystana kwota dotacji	Niewykorzystana kwota dotacji
1.	Rehabilitacja bez barier	"Łyk zdrowia i urody na łonie przyrody"	RS.524.1.5.1.2020	2020-06-04	3 182,00 zł	2 400,00 zł	2 361,76 zł	38,24 zł
2.	Rehabilitacja bez barier	"Sprawna głowa, serce i kości - jesteśmy aktywni do późnej starości"	RS.524.1.5.2.2020	2020-06-09	8 000,00 zł	7 000,00 zł	4 270,00 zł	2 730,00 zł
RAZEM					11 182,00 zł	9 400,00 zł	6 631,76 zł	2 768,24 zł

Otwarty konkurs ofert Nr 3/2020 na realizację w 2020 roku zadania publicznego w zakresie wspierania i opowszechniania kultury fizycznej.

Lp.	Oferent	Nazwa własna zadania	Numer umowy	Data podpisania umowy	Wartość zadania	Przyznana kwota	Wykorzystana kwota dotacji	Niewykorzystana kwota dotacji
1.	SKS Kasprzewicz	"Aktywne wakacje" - Organizacja zajęć sportowo-rekreacyjnych dla młodzieży z terenu Gminy Inowrocław jako formy aktywnego spędzania czasu wolnego	RS.524.2.4.1.2020	2020-06-18	2 020,00 zł	1 000,00 zł	1 000,00 zł	0,00 zł
2.	Stowarzyszenie Przyjaciół Szkoły w Sławęcinku	III Gminny Festyn Latawcowy	RS.524.2.4.2.2020	2020-06-24	2 050,00 zł	850,00 zł	850,00 zł	0,00 zł
3.	Stowarzyszenie Uczniowski Klub Sportowy AUT	Popularyzacja piłki nożnej i piłki siatkowej wśród dzieci i młodzieży poprzez zajęcia sportowe oraz organizację zawodów sportowych	RS.524.2.4.5.2020	2020-08-25	4 210,00 zł	3 410,00 zł	3 410,00 zł	0,00 zł
4.	Uczniowski Klub Sportowy "Rakietka"	"Ze sportem za pan brat"	RS.524.2.4.4.2020	2020-08-12	3 780,00 zł	2 000,00 zł	2 000,00 zł	0,00 zł
5.	Stowarzyszenie Rozwoju Sołectwa Miechwinie	VII Sportowy Piknik	RS.524.2.4.3.2020	2020-06-30	2 650,00 zł	2 000,00 zł	0,00 zł	2 000,00 zł
6.	Związek Harcerstwa Rzeczypospolitej, Okręg Kujawsko-Pomorski	Szachowa Akademia Harcerska	RS.524.2.4.5.2020	2020-07-02	1 750,00 zł	1 000,00 zł	1 000,00 zł	0,00 zł
7.	Związek Harcerstwa Rzeczypospolitej, Okręg Kujawsko-Pomorski	Harcerska Akademia Kajakowa	RS.524.2.4.4.2020	2020-07-02	2 700,00 zł	2 000,00 zł	2 000,00 zł	0,00 zł
RAZEM					19 160,00 zł	12 260,00 zł	10 260,00 zł	2 000,00 zł

Otwarty konkurs ofert Nr 4/2020 na realizację w 2020 roku zadania publicznego w zakresie kultury, sztuki, ochrony dóbr kultury i dziedzictwa narodowego.

Lp.	Oferent	Nazwa własna zadania	Numer umowy	Data podpisania umowy	Wartość zadania	Przyznana kwota	Wykorzystana kwota dotacji	Niewykorzystana kwota dotacji
1.	Kolo Gospodyń Wiejskich w Kłopotcie	MUZYCZNA PRZYGODA Z FOLKLOREM	RS.524.3.4.1.2020	2020-06-05	5 800,00 zł	5 500,00 zł	5 500,00 zł	0,00 zł
2.	Stowarzyszenie Przyjaciół Szkoły w Sławęcinku	Serce dla Kujaw	RS.524.3.2.2020	2020-06-24	2 500,00 zł	1 000,00 zł	600,00 zł	400,00 zł
3.	Dom Artysty	"Ze sztuka przez Pokolenia"	RS.524.3.4.5.2020	2020-09-14	4 300,00 zł	4 000,00 zł	2 003,04 zł	1 996,96 zł
4.	Związek Harcerstwa Rzeczypospolitej, Okręg Kujawsko-Pomorski	4 Dzień Polskiego Państwa Podziemnego	RS.524.3.4.3.2020	2020-07-02	2 550,00 zł	2 500,00 zł	2 500,00 zł	0,00 zł

5.	KOŁO GOSPODYŃ WIEJSKICH W SŁOŃSKU	"Dzień Pyry"	RS.524.3.4.4.2020	2020-09-14	756,00 zł	700,00 zł	700,00 zł	0,00 zł
RAZEM					15 906,00 zł	13 700,00 zł	11 303,04 zł	2 396,96 zł

Otwarty konkurs ofert Nr 5/1020 na realizację w 2020 roku zadania publicznego w zakresie nauki, szkolnictwa wyższego, edukacji, oświaty i wychowania.

Lp	Oferent	Nazwa własna zadania	Numer umowy	Data podpisania umowy	Wartość zadania	Przyznana kwota	Wykorzystana kwota dotacji	Niewykorzystana kwota dotacji
1.	Stowarzyszenie Przyjaciół Szkoły w Sławęcinku	Młodzież eko-badacze	RS.524.4.4.1.2020	2020-06-24	4 680,00 zł	1 810,00 zł	1 810,00 zł	0,00 zł
2.	Stowarzyszenie "W grupie różnych"	Między niebem a ziemią	RS.524.4.4.2.2021	2020-06-24	1 940,00 zł	1 540,00 zł	0,00 zł	1 540,00 zł
RAZEM					6 620,00 zł	3 350,00 zł	1 810,00 zł	1 540,00 zł

Otwarty konkurs ofert Nr 6/2020 na realizację w 2020 roku zadania publicznego w zakresie turystyki i krajoznawstwa.

Lp	Oferent	Nazwa własna zadania	Numer umowy	Data podpisania umowy	Wartość zadania	Przyznana kwota	Wykorzystana kwota dotacji	Niewykorzystana kwota dotacji
1.	Stowarzyszenie "W grupie różnych"	Statkiem po trawie	RS.524.5.4.2.2020	2020-06-24	3 000,00 zł	2 500,00 zł	2 400,00 zł	100,00 zł
2.	TOWARZYSTWO ROZWOJU ŁOJEWA im. Stanisława Przybyszewskiego	Wyjazdy turystyczno-krajoznawcze dla członków Klubu Seniora "Łojewianie"	RS.524.5.4.5.2020	2020-08-12	2 493,00 zł	2 153,00 zł	1 923,00 zł	230,00 zł
3.	Stowarzyszenie Rozwoju Jaksie	"Szlakiem pamięci narodowej."	RS.524.5.4.4.2020	2020-08-12	3 020,00 zł	2 000,00 zł	1 885,00 zł	115,00 zł
4.	Związek Harcerstwa Rzeczypospolitej, Okręg Kujawsko-Pomorski	Szlak "Askaukalis"	RS.524.5.4.3.2020	2020-07-02	1 550,00 zł	1 500,00 zł	1 500,00 zł	0,00 zł
5.	Ludowy Uczniowski Klub Sportowy	Organizacja obozu sportowego w Gołębkach.	RS.524.5.4.1.2020	2020-06-04	9 560,00 zł	3 500,00 zł	3 500,00 zł	0,00 zł
RAZEM					19 623,00 zł	11 653,00 zł	11 208,00 zł	445,00 zł

Otwarty konkurs ofert nr 7/2020 na realizację w 2020 roku zadania publicznego w zakresie ratownictwa i ochrony ludności.

Lp	Oferent	Nazwa własna zadania	Numer umowy	Data podpisania umowy	Wartość zadania	Przyznana kwota	Wykorzystana kwota dotacji	Niewykorzystana kwota dotacji
1.	Nadgoplańskie WOPR	Zapewnienie bezpieczeństwa nad jeziorem Łojewskim w Gminie Inowrocław	RS.524.6.4.1.2020	2020-04-09	3 400,00 zł	3 000,00 zł	3 000,00 zł	0,00 zł
RAZEM					3 400,00 zł	3 000,00 zł	3 000,00 zł	0,00 zł

mgr inż. Tadeusz Kacprzak

PROJEKT

UCHWAŁA NR _____
RADY GMINY INOWROCŁAW
z dnia _____ 2021 r.

w sprawie przyjęcia sprawozdania z realizacji Gminnego programu opieki nad zabytkami dla Gminy Inowrocław na lata 2018-2021

Na podstawie art.18 ust. 2 pkt 15 ustawy z dnia 8 marca 1990 r. o samorządzie gminnym (Dz. U. z 2020 r. poz. 713, z późn. zm¹.) oraz art. 87 ust. 5 ustawy z dnia 23 lipca 2003 r. o ochronie zabytków i opiece nad zabytkami (Dz. U. z 2021 r. poz. 710) w związku z Uchwałą Nr L/406/2018 Rady Gminy Inowrocław z dnia 29 października 2018 r. w sprawie przyjęcia Gminnego programu opieki nad zabytkami dla Gminy Inowrocław na lata 2018 – 2021 uchwala się, co następuje:

§ 1. Przyjmuje się sprawozdanie z realizacji Gminnego programu opieki nad zabytkami dla Gminy Inowrocław na lata 2018-2021, za okres 2018 – 2020, stanowiące załącznik do niniejszej uchwały.

§ 2. Wykonanie uchwały powierza się Wójtowi Gminy Inowrocław.

§ 3. Uchwała wchodzi z życie z dniem podjęcia.

*Przewodniczący
Rady Gminy Inowrocław*

Krzysztof Koltuński

¹) Zmiany tekstu jednolitego wymienionej ustawy zostały ogłoszone w Dz. U. z 2020 r. poz. 1378

UZASADNIENIE

Gminny program opieki nad zabytkami dla Gminy Inowrocław na lata 2018-2021 sporządzony został na podstawie ustawy z dnia 23 lipca 2003 r. o ochronie zabytków i opiece nad zabytkami wprowadzającej obowiązek sporządzania programów opieki nad zabytkami przez samorządy gminne, powiatowe i wojewódzkie.

Zgodnie z art. 87 tejże ustawy gminny program opieki nad zabytkami sporządzany jest przez Wójta Gminy na okres 4 lat i po uzyskaniu pozytywnej opinii Wojewódzkiego Konserwatora Zabytków podlega uchwaleniu przez Radę Gminy, Program ogłaszany jest w Wojewódzkim Dzienniku Urzędowym.

Zgodnie z art. 87 ust. 5 ustawy z dnia 23 lipca 2003 r. o ochronie zabytków i opiece nad zabytkami z realizacji Gminnego Programu Opieki nad Zabytkami Wójt Gminy zobowiązany jest sporządzić co dwa lata sprawozdanie i przedstawić je do akceptacji Radzie Gminy Inowrocław w formie uchwały.

Podjęcie uchwały nie powoduje skutków społecznych, gospodarczych i prawnych, a także nie pociąga za sobą skutków finansowych dla budżetu Gminy.

*Przewodniczący
Rady Gminy Inowrocław*

Krzysztof Kołtuński

WÓJT

mgr inż. Tadeusz Kacprzak

Załącznik do
Uchwały NR _____
Rady Gminy Inowrocław
z dnia _____ 2021 r.

SPRAWOZDANIE

z realizacji Gminnego programu opieki nad zabytkami dla Gminy Inowrocław na lata 2018-2021

za okres od 5 grudnia 2018 r. do 4 grudnia 2020 r.

1. Wprowadzenie

Dziedzictwo kulturowe to dorobek materialny i duchowy pokoleń utożsamiany z archeologią, architekturą i sztuką. Z niego czerpiemy wiedzę o życiu i działalności naszych przodków. Zachowanie tego dorobku dla przyszłych pokoleń powinno być naszym celem i obowiązkiem.

Zasoby kulturowe, położenie geograficzne oraz zabytki są wartością, która ma duży wpływ na rozwój Gminy Inowrocław. Zachowane zabytki Gminy stanowią nieocenione dziedzictwo kulturowe regionu. Dostarczają one bogaty materiał badawczy historykom, historykom sztuki i archeologom.

Bogactwo i różnorodność dziedzictwa, należycie pielęgnowane i wykorzystane, powinny stanowić jeden z głównych czynników rozwoju społeczno-gospodarczego.

Gminny program opieki nad zabytkami dla Gminy Inowrocław na lata 2018-2021 został przyjęty Uchwałą Nr L/406/2018 Rady Gminy Inowrocław w dniu 29 października 2018 r. i wszedł w życie w dniu 5 grudnia 2018 r., po upływie 14 dni od dnia ogłoszenia w Dzienniku Urzędowym Województwa Kujawsko-Pomorskiego.

Program jest dokumentem polityki administracyjnej w zakresie podejmowania działań dotyczących inicjowania, wspierania i koordynowania prac z dziedziny ochrony zabytków, krajobrazu kulturowego oraz upowszechniania i promowania dziedzictwa niematerialnego. Określa kierunki współpracy samorządu gminnego, właścicieli obiektów zabytkowych i Kujawsko-Pomorskiego Wojewódzkiego Konserwatora Zabytków. Tworzy politykę administracyjną w zakresie działań na rzecz zachowania, rewitalizacji i promocji zabytków oraz dziedzictwa kulturowego.

Program opieki nad zabytkami dla Gminy Inowrocław oparty jest i zbieżny z dokumentami o charakterze strategicznym i opracowaniami wyznaczającymi kierunki polityki przestrzennej gminy, takimi jak:

- 1) Strategia rozwoju lokalnego Gminy Inowrocław na lata 2013-2020;
- 2) Studium uwarunkowań i kierunków zagospodarowania przestrzennego Gminy Inowrocław;
- 3) Program Ochrony Środowiska dla Gminy Inowrocław na lata 2016 – 2020, z perspektywą do 2024 r.;
- 4) Miejscowe plany zagospodarowania przestrzennego Gminy Inowrocław.

Gminny program opieki nad zabytkami jest dokumentem uzupełniającym do innych aktów planowania.

Jego celem jest podniesienie świadomości znaczenia zabytków w lokalnej tożsamości kulturowej.

Rolą programu jest przyczynianie się do poprawy stanu zasobów dziedzictwa kulturowego, poprzez określenie koniecznych działań organizacyjnych, finansowych i realizacyjnych.

Zgodnie z art. 87 ust. 5 ustawy z dnia 23 lipca 2003 r. o ochronie zabytków i opiece nad zabytkami Wójt Gminy sporządza co dwa lata sprawozdanie z realizacji programu opieki nad zabytkami i przedstawia Radzie Gminy. Wykonanie tego sprawozdania poprzedzone jest oceną realizacji programu, która uwzględnia wykonanie zadań, które zostały przyjęte do realizacji w czteroletnim okresie obowiązywania oraz efektywność ich wykonania również w kontekście zmieniających się uwarunkowań prawnych, ekonomicznych i społecznych.

Celem sprawozdania jest ocena realizacji działań oraz przyjętych rozwiązań formalnych, a także sformułowanie wniosków na potrzeby gminnych dokumentów strategicznych, w tym również kolejnego Gminnego Programu Opieki nad Zabytkami.

Niniejsze sprawozdanie zostało sporządzone na podstawie danych i informacji uzyskanych z poszczególnych referatów Urzędu Gminy w Inowrocławiu, jednostek organizacyjnych gminy oraz instytucji kultury Gminnej Biblioteki Publicznej w Jaksicach.

2. Realizacja zadań określonych w Gminnym programie opieki nad zabytkami

Założenia programowe:

Głównym celem programu opieki nad zabytkami dla Gminy Inowrocław na lata 2018 – 2021 jest dążenie do poprawy stanu zasobów dziedzictwa kulturowego z zachowaniem krajobrazu kulturowego oraz zainicjowanie procesów zmierzających do wzmocnienia świadomości lokalnej społeczności i właścicieli obiektów zabytkowych o ważności tego dziedzictwa dla rozwoju gminy.

Na podstawie przeprowadzonej oceny stanu dziedzictwa kulturowego gminy, oceny opracowań strategicznych dotyczących rozwoju społeczno - gospodarczego gminy w Gminnym programie opieki nad zabytkami zostały opracowane trzy priorytety:

- Priorytet 1. Ochrona i świadome kształtowanie krajobrazu kulturowego;
- Priorytet 2. Rewaloryzacja dziedzictwa kulturowego jako element rozwoju społeczno-gospodarczego Gminy,
- Priorytet 3. Badanie i dokumentacja dziedzictwa kulturowego oraz promocja i edukacja służąca budowaniu tożsamości.

W ramach każdego z trzech priorytetów zostały określone główne kierunki działań, którym przypisano określone zadania do realizacji w latach 2018 – 2021.

Do realizacji wyznaczonych priorytetów określono długofalowe kierunki działań mogące wykraczać poza okres obowiązywania programu.

Jako kierunki działań realizacji Gminnego Programu opieki nad zabytkami dla gminy Inowrocław w ramach przyjętych priorytetów uznano:

- 1) Zintegrowaną ochronę dziedzictwa kulturowego i środowiska przyrodniczego;
- 2) Rozszerzenie zasobu i ochrony dziedzictwa kulturowego gminy;
- 3) Ochronę układów ruralistycznych na obszarach wiejskich;
- 4) Zahamowanie procesu degradacji zabytków i doprowadzenie do poprawy stanu ich zachowania;
- 5) Podejmowanie działań zwiększających atrakcyjność zabytków na potrzeby społeczne, turystyczne i edukacyjne;
- 6) Prowadzenie i monitoring gminnej ewidencji zabytków;
- 7) Szeroki dostęp do informacji o dziedzictwie kulturowym gminy;
- 8) Korzystanie z nowoczesnych technik informatycznych do promocji dziedzictwa kulturowego;
- 9) Edukację i popularyzację wiedzy o regionalnym dziedzictwie kulturowym;
- 10) Promocja regionalnego dziedzictwa kulturowego, służąca kreacji produktów turystyki kulturowej;

- 11) Zwiększenie świadomości kulturowej społeczności lokalnej przez włączenie jej przez różne formy aktywności;
- 12) Wzbudzenie zainteresowania historią i kulturą materialną regionu w dziedzinach architektury budownictwa i lokalnej tradycji;
- 13) Wspieranie rozwoju lokalnych inicjatyw kulturotwórczych w zakresie podtrzymania miejscowych tradycji folklorystycznych;
- 14) Podejmowanie działań umożliwiających gromadzenie i eksponowanie pamiątek lokalnych;
- 15) Turystyczna promocja regionu;
- 16) Stworzenie infrastruktury turystycznej w ramach promocji regionu;
- 17) Wspieranie inicjatyw sprzyjających wzrostowi środków finansowych na opiekę nad zabytkami.

Zadania te osiągnięte zostaną w perspektywie długofalowej, wieloletniej, których ostatecznym rezultatem będzie przywrócenie zabytkom gminy właściwych im walorów historycznych i estetycznych oraz podniesienie wiedzy i świadomości mieszkańców na temat zabytków i dziedzictwa kulturowego gminy.

Założono, że w czasie trwania I etapu programu realizowane będą działania wstępne mające charakter przygotowawczy.

Aby określone w programie działania mogły być realizowane niezbędna jest współpraca wielu podmiotów i zrównoważona współpraca pomiędzy właścicielami obiektów zabytkowych, a Gminą.

Ważne jest również współdziałanie władz gminy z jednostkami samorządu terytorialnego wyższego szczebla w odniesieniu do zabytków, ich pielęgnacji, ratowania oraz niezbędnego finansowania.

Poniżej przedstawione zostały te zadania, które zostały zrealizowane w okresie 2 lat licząc od 5 grudnia 2018 r. do 4 grudnia 2020 r. Zadania zostały podzielone zgodnie z gminnym programem na priorytety oraz kierunki działań.

Priorytet 1 - Ochrona i świadome kształtowanie krajobrazu kulturowego:

Kierunek działań - Zintegrowana ochrona dziedzictwa kulturowego i środowiska przyrodniczego.

Zadanie - Opracowanie miejscowych planów zagospodarowania przestrzennego dla obszarów o dużym nasyceniu obiektami zabytkowymi i obszarów wskazanych do ochrony w studium uwarunkowań i zagospodarowania przestrzennego gminy

Rada Gminy Inowrocław uchwaliła miejscowe plany zagospodarowania przestrzennego, w których zawarto zapisy dotyczące ochrony zabytków i dziedzictwa kulturowego:

- 1) Uchwała VII/69/2019 z dnia 30 maja 2019 r. w sprawie miejscowego planu zagospodarowania przestrzennego na obszarze Gminy Inowrocław w części obrębu geodezyjnego Jacewo w rejonie drogi powiatowej relacji Jacewo-Ośniszczewko i drogi gminnej relacji Łatkowo-Dalkowo (Dz. Urz. Woj. Kujawsko - Pomorskiego poz. 3347 z dnia 07 czerwca 2019 r.),
- 2) Uchwała Nr XI/94/2019 z dnia 30 października 2019 r. w sprawie miejscowego planu zagospodarowania przestrzennego dla terenu w obrębie ewidencyjnym Góra, gmina Inowrocław (Dz. Urz. Woj. Kujawsko – Pomorskiego poz. 5911 z dnia 8 listopada 2019 r.),
- 3) Uchwała Nr XI/95/2019 z dnia 30 października 2019 r. w sprawie miejscowego planu zagospodarowania przestrzennego dla terenu położonego w części miejscowości Łojewo, gmina Inowrocław (Dz. Urz. Woj. Kujawsko – Pomorskiego poz. 5912 z dnia 8 listopada 2019 r.),
- 4) Uchwała Nr XIV/145/2020 z dnia 20 stycznia 2020 r. w sprawie miejscowego planu zagospodarowania przestrzennego Gminy Inowrocław w części miejscowości Balczewo (Dz. Urz. Woj. Kujawsko – Pomorskiego poz. 543 z dnia 27 stycznia 2020 r.),

- 5) Uchwała Nr XIV/146/2020 z dnia 20 stycznia 2020 r. w sprawie miejscowego planu zagospodarowania przestrzennego na terenie Gminy Inowrocław w części miejscowości Jacewo, gmina Inowrocław (Dz. Urz. Woj. Kujawsko – Pomorskiego poz. 544 z dnia 27 stycznia 2020 r.),
- 6) Uchwała Nr XIV/147/2020 z dnia 20 stycznia 2020 r. w sprawie miejscowego planu zagospodarowania przestrzennego dla terenu położonego w części miejscowości Słońsko, gmina Inowrocław (Dz. Urz. Woj. Kujawsko – Pomorskiego poz. 545 z dnia 27 stycznia 2020 r.),
- 7) Uchwała Nr XVIII/174/2020 z dnia 25 maja 2020 r. w sprawie miejscowego planu zagospodarowania przestrzennego Gminy Inowrocław w części miejscowości Jaronty (Dz. Urz. Woj. Kujawsko-Pomorskiego poz. 2775 z dnia 1 czerwca 2020 r.),
- 8) Uchwała Nr XXIV/231/2020 z dnia 23 listopada 2020 r. w sprawie miejscowego planu zagospodarowania przestrzennego dla inwestycji liniowej przebiegającej przez obręby: Góra, Łojewo, Sikorowo, Tupadły, Krusza Zamkowa i Krusza Podlotowa w gminie Inowrocław (Dz. Urz. Woj. Kujawsko-Pomorskiego poz. 5941 z dnia 3 grudnia 2020 r.),
- 9) Uchwała Nr XXIV/232/2020 z dnia 23 listopada 2020 r. w sprawie miejscowego planu zagospodarowania przestrzennego na obszarze Gminy Inowrocław w części miejscowości Orłowo (Dz. Urz. Woj. Kujawsko-Pomorskiego poz. 5942 z dnia 3 grudnia 2020 r.),
- 10) Uchwała Nr XXIV/232/2020 z dnia 23 listopada 2020 r. w sprawie miejscowego planu zagospodarowania przestrzennego dla terenu położonego w części miejscowości Cieślin, gmina Inowrocław (Dz. Urz. Woj. Kujawsko-Pomorskiego poz. 5943 z dnia 3 grudnia 2020 r.),
- 11) Uchwała Nr XXV/240/2020 z dnia 16 grudnia 2020 r. w sprawie miejscowego planu zagospodarowania przestrzennego gmina Inowrocław w części miejscowości Sławęcinek (Dz. Urz. Woj. Kujawsko-Pomorskiego poz. 6621 z dnia 23 grudnia 2020 r.).

Zadanie – Przestrzeganie ustaleń studium uwarunkowań i kierunków zagospodarowania przestrzennego w zakresie ochrony dziedzictwa kulturowego

Przy uchwalaniu miejscowych planów zagospodarowania przestrzennego przestrzegane były ustalenia studium uwarunkowań i kierunków zagospodarowania przestrzennego w zakresie ochrony dziedzictwa kulturowego.

Zadanie – Przeciwdziałanie samowolom budowlanym w obiektach zabytkowych oraz wprowadzenie systemu kontroli prac konserwatorsko – remontowych

W miejscowych planach zagospodarowania przestrzennego gminy wprowadzono następujące zapisy o obowiązujących strefach konserwatorskich oraz obowiązujących w nich przepisach o ochronie zabytków i opiece nad zabytkami oraz strefach ochrony archeologicznej „W”:

- wszelką działalność inwestycyjną na obszarze strefy należy prowadzić zgodnie z przepisami o ochronie zabytków i opiece nad zabytkami,
- dla obiektów ujętych w ewidencji zabytków zgodnie z ustaleniami planu obowiązuje zachowanie zabudowy historycznej z wymogiem jej konserwacji, rewaloryzacji i rekonstrukcji realizowanym przez remonty konserwatorskie, zachowanie lub odtworzenie pierwotnego pokrycia dachu, detali architektonicznych, stolarki, tynków i kolorystyki, zakaz ocieplania ścian, stosowania żaluzji zewnętrznych zasłaniających obramowania okienne,
- w przypadku natrafienia podczas robót ziemnych lub budowlanych na przedmiot, co do którego istnieje przypuszczenie, iż jest on zabytkiem należy zastosować się do przepisów o ochronie zabytków i opiece nad zabytkami.

Zadanie – Szczególna ochrona środowiska przyrodniczego i walorów krajobrazowych,

Na terenie gminy Inowrocław znajduje się 1 Aleja dębowa prawem chroniona i 51 pomników przyrody:

- Aleja dębowa prawem chroniona w pasie drogowym drogi krajowej relacji Inowrocław – Bydgoszcz na odcinku Strzemkowo – Jaksice,
 - 5 drzew gatunku dąb szypułkowy, rosnących w zabytkowym parku dworskim w miejscowości Olszewice,
 - 4 drzewa: dąb szypułkowy, topola biała, buk zwyczajny, jesion wyniosły, rosnące w parku dworskim w miejscowości Krusza Zamkowa,
 - 4 drzewa gatunku lipa drobnolistna, rosnące w pasie drogi wojewódzkiej relacji Inowrocław – Komaszycy w miejscowości Komaszycy,
 - 3 drzewa: lipa drobnolistna, klon polny oraz klon jawor, rosnące w zabytkowym parku dworskim w miejscowości Piotrkowice,
 - 3 drzewa: lipa drobnolistna oraz dwa platany klonolistne w zabytkowym parku dworskim w miejscowości Cieślin,
 - 3 drzewa: dąb szypułkowy oraz dwa platany klonolistne w parku pałacowym w miejscowości Kłopot;
 - 2 drzewa: dąb szypułkowy oraz topola osika na terenie Kopalnia Soli w miejscowości Góra,
 - platan klonolistny w parku dworskim w miejscowości Jaksice,
 - wiąz szypułkowy w zabytkowym parku pałacowym w miejscowości Kłopot,
 - wiąz szypułkowy w parku w miejscowości Krusza Podłotowa,
 - dąb szypułkowy w parku w miejscowości Krusza Podłotowa,
 - dąb szypułkowy w zabytkowym parku dworskim w miejscowości Kruśliwiec,
 - czteropienna topola biała, rosnąca w pasie drogowym drogi powiatowej w miejscowości Łojewo,
 - dąb szypułkowy w parku dworskim w miejscowości Orłowo,
 - wiąz polny w parku w miejscowości Pławin,
 - klon srebrzysty w miejscowości Sikorowo,
 - wiąz szypułkowy w parku w miejscowości Sójkowo,
 - lipa drobnolistna, rosnąca w pasie drogowym drogi powiatowej w miejscowości Tupadły relacji Inowrocław – Kruszwica
- oraz 16 jesionów wyniosłych, rosnących przy drodze gminnej w miejscowości Balczewo.

We wschodniej części gminy powierzchnię 50 ha zajmuje fragment Obszaru Chronionego Krajobrazu Lasów Balczewskich. Obszar ten o powierzchni łącznej 2400 ha, w zdecydowanej większości leży w gminie Dąbrowa Biskupia (1700 ha), a w mniejszej części w gminie Gniewkowo. Fragment w granicach gminy Inowrocław, to pas wzdłuż Kanału Parchańskiego, łączący kompleksy leśno-bagiennie w powyższych gminach. Na terenie gminy Inowrocław ochroną objęto grunty w okolicach Kanału Parchańskiego. Celem ochrony tego obszaru jest zachowanie jedyne kompleksu leśnego wśród urodzajnych gleb tej części Kujaw. Na terenie Gminy brak innych form chronionych. Żadna część gminy nie znalazła się na obszarze objętym siecią Natura 2000. Ważnym elementem o charakterze parkowym na terenie gminy Inowrocław są zabytkowe parki dworskie i parki wiejskie.

Gmina Inowrocław zgodnie z ustawą o ochronie przyrody przeprowadza sukcesywnie zabiegi pielęgnacyjne na pomnikach przyrody, które tego wymagają.

Zadanie – Egzekwowanie przepisów regulujących działania na obiektach nie wpisanych do rejestru zabytków

Obiekty nie wpisane do rejestru zabytków, a znajdujące się w gminnej ewidencji zabytków obowiązują następujące ustalenia:

- a) obowiązek renowacji zniszczonych fragmentów budynku w formie uzupełnień brakujących detali architektonicznych mających na celu przywrócenie budynku do stanu pierwotnego,
- b) zakaz tynkowania, malowania i ocieplania z zewnątrz budynku o okładzinach ceglanych,

- c) zakaz zamiany podziałów i wielkości otworów okiennych i drzwiowych za wyjątkiem usługowych kondygnacji parteru, gdzie dopuszcza się zmianę wielkości istniejących otworów w celu ich powiększenia i wypełniana szkłem, z zachowaniem zasady kompozycji i osi symetrii otworów okiennych w elewacji na wyższych kondygnacjach,
 - d) w przypadku wymiany stolarki okiennej i drzwiowej obowiązek zachowania historycznych podziałów, a dla otworów okiennych zakończonych łukiem zakaz stosowania uproszczeń w postaci prostego zakończenia stolarki,
 - e) zakaz upraszczania historycznych podziałów i eliminacji detalu stolarki okiennej,
 - f) obowiązek stosowania materiału historycznego stolarki oraz jednakowego koloru w ramach jednego budynku,
 - g) dopuszcza się stosowanie współczesnej stolarki otworowej z obowiązkiem odtworzenia historycznego detalu istniejącej stolarki okiennej, ze szczególnym uwzględnieniem szerokości ram, słupków i pozostałych elementów odtwarzanego okna,
 - h) obowiązek usunięcia z elewacji frontowej elementów szpecących tj. okablowania, anten satelitarnych, kominów stalowych, skrzynek elektrycznych, telekomunikacyjnych i gazowych ze wskazaniem do umieszczenia wymienionych elementów w specjalnie przygotowanych wnękach lub niszach budynku,
 - i) zakaz ocieplania zewnętrznego niszczącego historyczną elewację,
- Ustalenia te zostały zawarte w Uchwale Nr XXV/240/2020 z dnia 16 grudnia 2020 r. w sprawie miejscowego planu zagospodarowania przestrzennego gmina Inowrocław w części miejscowości Sławęcinek (Dz. Urz. Woj. Kujawsko-Pomorskiego poz. 6621 z dnia 23 grudnia 2020 r.)

Zadanie - Wspieranie powstania i rozwoju w Gminie centów kulturalnych

W dniu 14 maja 2014 r. rozpoczęło działalność Centrum Dziedzictwa Kujaw Zachodnich w Łojewie prowadzone przez Referat Promocji i Kultury Urzędu Gminy Inowrocław. Istotą działalności Centrum jest promowanie sylwetki Stanisława Przybyszewskiego – literata, czołowego przedstawiciela Młodej Polski, urodzonego w Łojewie, krzewienie kultury Kujaw Zachodnich, umacnianie poczucia tożsamości regionalnej, edukacja kulturalna dzieci i młodzieży, a także integracja środowisk lokalnych oraz promowanie walorów przyrodniczych i turystycznych regionu. W obiekcie znajdują się trzy wyjątkowe sale: Stanisława Przybyszewskiego, Askaukalis oraz Izba Kujawska z ciekawymi artefaktami.

W budynku i na przyległym terenie znajduje się okazała galeria rzeźb z Międzynarodowych Mistrzostw Polski w Rzeźbieniu w Drewnie oraz wystawa prac malarskich, będąca pokłosiem I Ogólnopolskiego Pleneru Malarskiego.

W roku 2019 obiekt odwiedziło 1285 osób (zorganizowanych grup i indywidualnych turystów) z całej Polski i zagranicy (Białoruś, Czechy, Litwa, Niemcy, Włochy, Ukraina, Peru, Rosja). Goszczono m.in. uczestników rajdów pieszych, rowerowych, motocyklowych, wizyt studyjnych, warsztatów turystyczno-krajobrazowych, kół naukowych, miłośników literatury, turoperatorów, przewodników, przedstawicieli klubów i przeróżnych organizacji, półkolonistów, grup w ramach oferty „Przystanek Łojewo”, zastępy zuchów i harcerzy, uczestników plenerów rzeźbiarskich, malarskich, osób podróżujących z „Paszportem Turystycznym” i mobilną aplikacją (geocaching), a także przedstawicieli lokalnych mediów – TVP Bydgoszcz, radia PIK Bydgoszcz, radio RMF MAXXX Inowrocław. W zależności od wieku i preferencji gości wyświetlane były prezentacje tematyczne, realizowane warsztaty i konkursy, spotkania artystyczne, ciekawe rozmowy i dyskusje, wymiana doświadczeń.

Wydarzenia zorganizowane w 2019 r. przez Referat promocji i kultury:

- Gminny Finał Wielkiej Orkiestry Świątecznej Pomocy (koncerty, aukcje, kiermasz, kulinaria),
- Obchody 35. rocznicy śmierci Piotra Bartoszcze,
- Koncert Wdzięczności/Koncert z okazji Dnia Kobiet,
- Kiermasz „Tradycje Wielkanocne na Kujawach” (festyn, koncerty, prezentacja rękodzieła

artystycznego, kulinaria),

- Drzwi Otwarte Funduszy Unijnych – „Spotkanie z historią i tradycją”,
- Jubileusz 5- lecia działalności Centrum Dziedzictwa Kujaw Zachodnich w Łojewie/ koncert skrzypcowy,
- V Międzynarodowe Mistrzostwa Polski w Rzeźbieniu w Drewnie (plener, koncert, park rozrywki dla dzieci, konkurs kulinarny, warsztaty i konkursy dla rodzin, piknik integracyjny),
- I Ogólnopolski Plener Malarski/Wystawa prac malarskich,
- Koncert – „Pożegnanie lata w Gminie Inowrocław” (piknik integracyjny),
- Gminne Święto Dyni – konkursy kulinarne, artystyczne, koncert (biesiada przy muzyce),
- Święto Dyni dla dzieci – impreza integracyjna dla dzieci ze świetlic wiejskich (zabawy, konkursy z nagrodami, poczęstunek),
- Impreza artystyczna z cyklu „Za duszę Stacha” (spektakl teatralny),
- Spotkanie podsumowujące współpracę, koncert.

W 2020 r. funkcjonowanie Centrum Dziedzictwa Kujaw Zachodnich w dużej mierze ograniczyła pandemia koronawirusa. W pierwszym kwartale 2020 r. łojewskie Centrum odwiedziło ponad 400 osób. Byli to zarówno turyści indywidualni jak i grupy zorganizowane, m.in. z Inowrocławia, Golubia-Dobrzynia, Janikowa, Dobrzynia nad Wisłą, Konina czy zaprzyjaźnionego Żalinowa. Standardowy program odwiedzin obejmował oprowadzanie po obiekcie i galerii rzeźb, przybliżenie informacji związanych z poszczególnymi salami (dot. Stanisława Przybyszewskiego – życia i twórczości, realizowanych projektów, tradycji, zabytków kultury ludowej, historii Askaukalis – najstarszej polskiej wsi), wyświetlenie prezentacji tematycznych i realizowanie konkursów, zwłaszcza dla młodszych grup wiekowych.

W późniejszym czasie działania referatu prowadzone były przede wszystkim w przestrzeni wirtualnej.

Pomimo ograniczeń na przestrzeni pierwszych miesięcy roku zorganizowane zostały, w sposób tradycyjny, cztery wydarzenia: Gminny Finał Wielkiej Orkiestry Świątecznej Pomocy (z rekordową kwotą zebranych datków i rotacyjnym udziałem ok. 300 osób), „Koncert Wdzięczności” z zespołem Stara Szkoła (z udziałem ok. 100 osób), koncert z okazji Międzynarodowego Dnia Kobiet (wystąpił zespół Szulerzy; udział ok. 100 osób) oraz warsztaty artystycznego zdobienia pisanek (z udziałem ok. 80 osób), w których uczestniczyli uczniowie szkół podstawowych, seniorzy i przedstawiciele organizacji pozarządowych.

W późniejszym czasie działania referatu prowadzone były przede wszystkim w przestrzeni wirtualnej. Tu warto wymienić m.in. Koncert Życzeń z okazji Dania Matki, koncert zorganizowany na okoliczność 45. rocznicy śmierci regionalnego ludowego poety Franciszka Becińskiego, czy duże przedsięwzięcie pn. „Łapacze Talentów”- konkurs wokalny, do którego wpłynęło sto zgłoszeń z terenu niemal całej Polski. Przygotowano filmy prezentowane na kanale YouTube Gminy Inowrocław – zapowiadający śpiewaczą rywalizację i rozstrzygający wokalne popisy. Oba powstały pod wspólnym szyldem „Nakręcona Gmina”. W tym cyklu można było również zobaczyć film przedstawiający Łojewo, jako rzeźbiarską stolicę Polski, a okazji corocznego spotkania pn. „Za duszę Stacha” zrealizowany został film „Kujawskim Szlakiem Stanisława Przybyszewskiego”.

Kierunek działań - Rozszerzenie zasobu i ochrony dziedzictwa kulturowego gminy.

Zadanie - Uzupełnienie oraz aktualizacja gminnej ewidencji zabytków (w tym wykreślenie z wykazu obiektów już nieistniejących lub mocno zdegradowanych, które utraciły wartość zabytkową)

W 2021 r. planuje się aktualizację Gminnej Ewidencji Zabytków w zakresie wprowadzenia nowych kart lub wykreślenie z wykazu obiektów nieistniejących lub mocno zdegradowanych, które utraciły wartość zabytkową. Zaplanowane na ten cel środki w budżecie gminy to 5.000 zł.

Priorytet 2 - Rewaloryzacja dziedzictwa kulturowego jako element rozwoju społeczno-gospodarczego Gminy

Kierunek działań - Zahamowanie procesu degradacji zabytków i doprowadzenie do poprawy stanu ich zachowania

Zadanie – Rozpoczęcie lub kontynuacja prac remontowo – konserwatorskich w obiektach zabytkowych stanowiących własność Gminy

W latach 2019-2020 wykonano następujące prace remontowe substancji zabytkowej obiektów będących własnością gminy:

a) w 2019 r. malowanie klatki schodowej w budynku wielorodzinnym „dwór” Latkowo 17 – koszt robót 40.916,60 zł,
b) w 2020 r. przeprowadzono prace remontowe w obiekcie zabytkowym „dwór” Pławin nr 17 polegające na:

- wymianie stolarki drzwiowej i okiennej – koszt 45.625,62 zł
- malowaniu klatki schodowej i dwóch pomieszczeń – koszt 53.873,68 zł

Poniesione wydatki w kwocie ogółem 140.415,90 zł, zostały sfinansowane w całości z budżetu gminy Inowrocław.

Zadanie – Rozpoczęcie lub kontynuacja prac remontowo – konserwatorskich w obiektach zabytkowych niestanowiących własności Gminy

W 2019 r. zaplanowano w budżecie gminy środki finansowe w wysokości 50.000,- zł na udzielenie dotacji celowej na prace konserwatorskie, restauratorskie lub roboty budowlane przy zabytkach wpisanych do rejestru zabytków lub znajdujących się w gminnej ewidencji zabytków niestanowiących własności gminy Inowrocław. W związku z tym, że nie wpłynął żaden wniosek środki niewykorzystane zostały przeznaczone na inne zadania.

W 2020 r. zaplanowano w budżecie na udzielenie dotacji celowej na prace konserwatorskie, restauratorskie lub roboty budowlane przy zabytkach wpisanych do rejestru zabytków lub znajdujących się w gminnej ewidencji zabytków niestanowiących własności gminy Inowrocław środki finansowe w kwocie 5.000 zł. W miesiącu marcu 2020 r. został ogłoszony otwarty konkurs ofert w celu wyłonienia podmiotów, którym udzielone zostaną dotacje celowe. Ponieważ w wyznaczonym terminie nie wpłynął żaden wniosek w miesiącu maju 2020 r. ogłoszono ponowny konkurs na udzielenie dotacji. Do konkursu nie złożono żadnego wniosku, w wyniku czego środki przeznaczone na udzielenie dotacji nie zostały wykorzystane.

Gmina Inowrocław od lat troszczy się o zabytki znajdujące się nie tylko na terenie naszej gminy ale także o obiekty ważne dla naszych mieszkańców, leżące poza jej granicami.

Zgodnie z prawem, w przypadku zabytków położonych poza gminą, wsparcie finansowe z przeznaczeniem na wykonanie prac konserwatorskich, restauratorskich i robót budowlanych przy zabytku udzielane jest przez Radę Gminy w formie uchwały jednostce samorządu terytorialnego na której znajduje się dany obiekt.

W latach 2019 – 2020 Gmina Inowrocław udzieliła pomocy finansowej na ten właśnie cel innym jednostkom samorządu terytorialnego w łącznej kwocie 105.000 zł., w tym:

1) w 2019 r. z budżetu gminy przeznaczono łącznie 65 000 zł.:

- na wymianę okien na wieży kościoła pw. Świętego Krzyża w Inowrocławiu (20.000 zł dotacja dla Miasta Inowrocławia),

- na wykonanie prac konserwatorskich przy emporze muzycznej w kościele parafialnym pw. Świętej Małgorzaty w Kościelcu (15.000 zł dotacja dla Gminy i Miasta Pakość),

- na wykonanie prac konserwatorskich przy polichromiach stropu i ścian nawy głównej w kościele parafialnym pw. Świętego Mikołaja w Ludzisku (30.000 zł dotacja dla Gminy i Miasta Janikowo),
2) w 2020 r. z budżetu gminy przyznano łącznie 40.000 zł:
- na wykonanie renowacji i wymiany części zniszczonych drewnianych stopni schodów oraz poręczy w wieży kościoła pw. Zwiastowania NMP w Inowrocławiu (40.000 zł dotacja dla Miasta Inowrocławia).
Dzięki wsparciu ze środków budżetowych Gminy Inowrocław cenne dziedzictwo kulturowe naszej małej ojczyzny będzie mogło cieszyć kolejne pokolenia.

Zadanie – Uporządkowanie nieczynnych i zaniedbanych cmentarzy ewangelickich, zarówno siłami własnymi Gminy, jak i wolontariatu, Umieszczenie tablic informujących o historii czynnych i nieczynnych cmentarzy.

W 2019 r. na działce nr 111/6 położonej w Turzanach przeprowadzono archeologiczne badania wykopaliskowe dawnego cmentarza. Badania przeprowadzone przez Pracownię Archeologiczną i Archeobotaniczną Arkadiusz Wiktor pod kierownictwem Bartłomieja Rzepkowskiego. W 36 wyeksponowanych jamach zarejestrowano szczątki ludzkie 39 osobników. Wśród nich rozpoznano szkielety pięciu mężczyzn i sześciu kobiet, w pozostałych przypadkach określenie płci było niemożliwe. Pochowani to w większości dzieci i nastolatki, aż 18 szkieletów należało do zmarłych przed 7 rokiem życia. W wyniku badań okazało się, że w tym miejscu spoczywają mieszkańcy wsi Turzany zmarli podczas epidemii cholery w latach 1868 i 1873.

W 2020 r. z budżetu gminy Inowrocław sfinansowano koszt trumny i tablicy upamiętniającej miejsce złożenia szczątków. Poniesione wydatki z budżetu gminy to 1.956,00 zł.

Zadanie – Wskazanie właścicielom obiektów zabytkowych możliwości pozyskania dotacji czy refundacji z funduszy krajowych, wojewódzkich, czy Unii Europejskiej.

Możliwości pozyskania dotacji czy refundacji z funduszy krajowych, wojewódzkich i unijnych określone zostały w Gminnym programie opieki nad zabytkami dla Gminy Inowrocław na lata 2018-2021:

- w pkt 11 - „Źródła finansowania Gminnego Programu Opieki nad Zabytkami”,
- w pkt 12 - „Realizacja i finansowanie przez Gminę zdań z zakresu ochrony zabytków”.

Uchwała w sprawie przyjęcia Gminnego programu została podana do wiadomości publicznej poprzez zamieszczenie w Biuletynie Informacji Publicznej www.bip.gminainowroclaw.eu, na stronie internetowej Gminy Inowrocław www.gminainowroclaw.eu oraz ogłoszona w Dzienniku Urzędowym Województwa Kujawsko-Pomorskiego.

W dniu 30 grudnia 2019 r. Rada Gminy Inowrocław podjęła uchwałę Nr XIII/120/2019 w sprawie zasad i trybu postępowania, udzielania i rozliczania dotacji na prace konserwatorskie, restauratorskie i roboty budowlane przy zabytkach wpisanych do rejestru zabytków lub znajdujących się w gminnej ewidencji zabytków, niestanowiących własności Gminy Inowrocław. Uchwała ta również została podana do wiadomości publicznej poprzez zamieszczenie w Biuletynie Informacji Publicznej www.bip.gminainowroclaw.eu, na stronie internetowej Gminy Inowrocław www.gminainowroclaw.eu oraz ogłoszona została w Dzienniku Urzędowym Województwa Kujawsko-Pomorskiego.

W związku z art. 81 ustawy z dnia 23 lipca 2003 r. o ochronie zabytków i opiece nad zabytkami oraz § 6 uchwały Nr XIII/120/2019 Rady Gminy Inowrocław z dnia 30 grudnia 2019 r. w sprawie zasad i trybu postępowania, udzielania i rozliczania dotacji na prace konserwatorskie, restauratorskie i roboty budowlane przy zabytkach wpisanych do rejestru zabytków lub znajdujących się w gminnej ewidencji zabytków, niestanowiących własności Gminy Inowrocław (Dz. Urz. Woj. Kuj.- Pom. z 2020 r., poz. 227) Wójt Gminy Inowrocław zarządzeniem Nr

186/2020 w dniu 17 marca 2020 r. ogłosił otwarty konkurs ofert na udzielenie w 2020 r. dotacji celowej na prace konserwatorskie, restauratorskie i roboty budowlane przy zabytkach wpisanych do rejestru zabytków lub znajdujących się w gminnej ewidencji zabytków, niestanowiących własności Gminy Inowrocław. Ogłoszenie o konkursie podane zostało do publicznej wiadomości poprzez zamieszczenie w Biuletynie Informacji Publicznej www.bip.gminainowroclaw.eu, na stronie internetowej Gminy Inowrocław www.gminainowroclaw.eu oraz na tablicy ogłoszeń w siedzibie Urzędu Gminy w Inowrocławiu.

W związku z tym, że w wyznaczonym terminie nie wpłynęła żadna oferta Wójt Gminy Inowrocław zgodnie z obowiązującą uchwałą Nr XIII/120/2019 Zarządzeniem Nr 201/2020 w dniu 8 maja 2020 r. ogłosił ponowny konkurs ofert na udzielenie w 2020 r. dotacji celowej na prace konserwatorskie, restauratorskie i roboty budowlane przy zabytkach wpisanych do rejestru zabytków lub znajdujących się w gminnej ewidencji zabytków, niestanowiących własności Gminy Inowrocław. Ogłoszenie o konkursie podane zostało do publicznej wiadomości poprzez zamieszczenie w Biuletynie Informacji Publicznej www.bip.gminainowroclaw.eu, na stronie internetowej Gminy Inowrocław www.gminainowroclaw.eu oraz na tablicy ogłoszeń w siedzibie Urzędu Gminy w Inowrocławiu.

Kierunek działań - Podejmowanie działań zwiększających atrakcyjność zabytków na potrzeby społeczne, turystyczne i edukacyjne

Zadanie– Popularyzacja miejsc o szczególnym znaczeniu historycznym, kulturowym, krajoznawczym i turystycznym dla Gminy

Zadanie zrealizowane przez Referat promocji i kultury Urzędu Gminy w Inowrocławiu. obejmowało w szczególności popularyzację miejsc o szczególnym znaczeniu dla gminy:

- pomnik Stanisława Przybyszewskiego na cmentarzu w Górze,
 - tablica upamiętniająca Stanisława Przybyszewskiego w Łojewie.
 - tablica upamiętniająca Stanisława Przybyszewskiego w Jarontach,
 - tablica upamiętniająca Piotra Bartoszcze w RadłóWKu
- oraz obiekt archeologiczny pn. „Askaukalis-Krusza Zamkowa”.

Obiekt w 2019 roku odwiedziło około 400 osób (turystów indywidualnych i grup wycieczkowych, uczestników rajdów pieszych, rowerowych itp.).

Z powodu sytuacji pandemicznej w 2020 r. zwiedzanie obiektu zostało ograniczone.

Przy obiekcie archeologicznym w połowie 2020 r. zamontowano nowe tablice informacyjne i ustawiono kilka rzeźb oraz odnowiono pylon reklamowy „Askaukalis”.

Projekty opracowano we własnym zakresie.

3. Zadanie– Rozpropagowanie idei wolontariatu, aktywizacja lokalnej społeczności w działaniach na rzecz ochrony dziedzictwa kulturowego

Corocznie w miesiącu listopadzie uczniowie Szkoły Podstawowej im. W. Broniewskiego w Jaksicach udają się na miejscowy cmentarz i oddają hołd zasłużonym zmarłym mieszkańcom Jaksic i okolic;

- powstańcom wielkopolskim: Konstantemu Gutorskiemu, Mieczysławowi Kosiakowi,
 - zamordowanym w inowrocławskim więzieniu: Szczepanowi i Bolesławowi Wawrzyniakom,
 - księżom: Henrykowi Klutha, Bronisławi Kozłubek, Zdzisławowi Borzyszkowskiemu,
- oraz odwiedzają Obelisk wystawiony w 1866 r. po epidemii cholery.

Harcerze z 37 DH Wiatraki i 20 SDH Iskry z drużynowymi oraz poczet sztandarowy szkoły brali udział w uroczystościach odsłonięcia tablicy poświęconej tragicznie zamordowanemu ks.

Tadeuszowi Pawlakowi. Nauczycielka historii Pani Krystyna Konieczka przedstawiła podczas mszy świętej w dniu 9 czerwca 2019 r. życiorys ks. Tadeusza Pawlaka – więźnia obozu koncentracyjnego w Dachau.

Inicjatorem upamiętnienia jaksickiego księdza była nauczycielka Pani Hanna Pierścieniak.

Zadanie– Opracowanie zintegrowanego systemu informacji wizualnej o zasobach i wartości dziedzictwa kulturowego Gminy – informacje o znanych postaciach, miejscach, zabytkach i stanowiskach archeologicznych.

Zadanie zrealizowane przez Referat Promocji i Kultury Urzędu Gminy w Inowrocławiu. W Centrum Kultury Kujaw Zachodnich w Łojewie znajduje się opracowany zintegrowany system informacji wizualnej o zasobach i wartości dziedzictwa kulturowego Gminy w formie filmów:

- 1) Askaukalis,
- 2) o Sali Przybyszewskiego „PAON”,
- 3) „Koza” zwyczaj kujawski,
- 4) prezentacja o Becińskim,
- 5) film o Przybyszewskim.

Priorytet 3 – Promocja dziedzictwa kulturowego i edukacja służąca budowaniu tożsamości. badania i dokumentacja dziedzictwa kulturowego.

Kierunek działań - Korzystanie z nowoczesnych technik informatycznych do promocji dziedzictwa kulturowego

Zadanie– Dostęp do internetu (jako edukacyjnej bazy danych) w publicznych placówkach oświatowych, w świetlicach i innych

Bezpłatny internet jako edukacyjną bazę danych o zabytkach udostępnia Gminna Biblioteka Publiczna w Jaksicach oraz szkoły podstawowe na terenie gminy.

Kierunek działań - Edukacja i popularyzacja wiedzy o regionalnym dziedzictwie kulturowym

Zadanie– Organizowanie i wspieranie realizacji konkursów, wystaw i innych działań edukacyjnych

W Centrum Kultury Kujaw Zachodnich w Łojewie w latach 2019 i 2020 zorganizowano wystawy stałe- zmienne:

- Sala Przybyszewskiego,
- Sala Kujawska,
- Wystawa Rzeźb,
- Wystawa Malarska.

Kultywowano tradycje kujawskie poprzez organizację Festynu Wielkanocnego, dożynek oraz organizację warsztatów rękodzieła, upamiętniono rocznicę „Wyborów Czerwcowych” . Zorganizowano obchody upamiętniające twórczość, urodziny i śmierć Stanisława Przybyszewskiego, Becińskiego i Piotra Bartoszcze.

Zadanie– Inicjowanie wydarzeń na terenie Gminy w ramach obchodów Europejskich Dni Dziedzictwa

Centrum Kultury Kujaw Zachodnich w Łojewie w roku 2019 i 2020 brało udział w Europejskich Dniach Dziedzictwa.

Zadanie – Wydawanie i wspieranie publikacji promujących dziedzictwo kulturowe Gminy – foldery promocyjne, przewodniki

W okresie od 5.12.2018 r. do 4.12.2020 r. wydano za pośrednictwem Referatu Promocji i Kultury następujące publikacje, przewodniki promujące dziedzictwo kulturowe gminy Inowrocław, foldery, ulotki, albumy, i biuletyny, w tym:

- albumy: „Międzynarodowe Mistrzostwa Polski w Rzeźbieniu w Drewnie – Rzeźbimy Historię Kujaw”, „Gmina Inowrocław – historia, kultura, tradycja”,
- foldery: Gmina Inowrocław, Centrum Dziedzictwa Kujaw Zachodnich w Łojewie,
- publikacje dla dzieci: „Elementarz Askaukalis – dzieci śledzą historię Gminy Inowrocław”, „Bajanie kujawską wsią malowane”, „Od zapustów po żniwa – wieś kujawska urodziwa”,
- ulotki reklamowe, m.in. „Przystanek Łojewo”, Centrum Dziedzictwa Kujaw Zachodnich w Łojewie, „V Międzynarodowe Mistrzostwa Polski w Rzeźbieniu w Drewnie”, „Na Bursztynowym Szlaku – Askaukalis – Krusza Zamkowa”,
- Biuletyn Gminy Inowrocław „Kurenda” (2 wydania: czerwiec i grudzień).

Zrealizowano filmy zamieszczone na kanale YouTube Gminy Inowrocław – relacje z wydarzeń o charakterze promocyjnym, codzienne notki do serwisu informacyjnego z wydarzeń organizowanych w Gminie Inowrocław (w tym obsługa fotograficzna i redakcyjna imprez realizowanych w terenie): strony internetowe i portale społecznościowe Gminy Inowrocław i Centrum Dziedzictwa Kujaw Zachodnich w Łojewie, cotygodniowy serwis informacyjny do Tygodnika Informacyjnego Powiatu, Miast i Gmin.

Nakładem Gminy Inowrocław w 2020 r. wydany został 250 stronicowy album pt. „Stanisław Przybyszewski – Europejczyk z Łojewa”, podzielony na 21 rozdziałów. Przygotowany został własnymi zasobami (opracowanie tekstów, redakcja publikacji, korekta, skład, projekt okładki). Na potrzeby wydawnictwa Referat współpracował m.in. z Muzeum im. Jana Kasprowicza.

Kolejną pozycją wydaną nakładem Gminy była książeczka autorstwa Doroty Dominiczak-Głowackiej pt. „Fantastyczne przygody Zosi Niesamosi”, kierowana do młodszych czytelników. Do zadań Referatu należała korekta graficzna tekstu.

W grudniu 2020 r. ukazał się kolejny (jedyne w roku) numer biuletynu „Kurenda”. Zebraniem i opracowaniem materiałów oraz projektem szaty graficznej zajął się Referat Promocji i Kultury.

Na wydawniczą premierę oczekuje seria (10 szt. w pakiecie) widokówek nawiązujących obrazem i treścią do postaci Stanisława Przybyszewskiego.

Zadanie– Popularyzacja wartościowych realizacji konserwatorskich przy zabytkach zagospodarowania obszarów cennych kulturowo i krajobrazowo.

Gmina Inowrocław w 2020 r. zagospodarowała teren położony nad jeziorem w Łojewie, poprzez zrealizowanie inwestycji pn. „Budowa Ośrodka Sportu na działce Nr 195,4, 195/5, 195/14 i 195/15 w miejscowości Łojewo- I etap”.

Całkowity koszt pierwszego etapu wyniósł 1.129.559,86 zł, w tym z Regionalnego Programu Operacyjnego Województwa Kujawsko-Pomorskiego 739.230,39 zł, a pozostałe wydatki to środki z budżetu gminy Inowrocław.

Obecnie jest to cenny kulturowo, krajobrazowo i turystycznie teren, będący wizytówką naszej gminy.

Co roku w miarę potrzeb konserwacji poddawane są rzeźby znajdujące się na terenie przynależnym do Centrum Dziedzictwa Kujaw Zachodnich w Łojewie, stanowiącym obszar cenny kulturowo i krajobrazowo.

Zadanie – Upowszechnianie tematyki ochrony dziedzictwa kulturowego w systemie edukacji szkolnej – organizowanie i wspieranie zajęć o tej tematyce.

Zadanie zrealizowane przez Gminę poprzez uczestnictwo i wspieranie placówek oświatowych w działaniach edukacyjnych:

- Referat ochrony środowiska Urzędu Gminy w Inowrocławiu w roku szkolnym 2018/2019 był inicjatorem i realizatorem wspólnie z Gminną Biblioteką Publiczną w Jaksicach następujących projektów: konkurs „EKO – rośliny z bajkowej krainy” oraz warsztaty o tematyce ekologicznej i ochrony środowiska dla klas I-VII, Gminny Konkurs Ekologiczno – Sportowy w Szkole Podstawowej w Orłowie dla klas I-III, warsztaty ekologiczne w Łojewie z udziałem uczniów Szkoły Podstawowej w Górze oraz prowadził liczne działania edukacyjne w formie: prelekcji w przedszkolach i w szkołach podstawowych, ulotek informacyjnych oraz plakatów,

- Harcerze ze Szkoły Podstawowej w Jaksicach w roku 2019 i 2020 porządkowali teren wokół Obelisku Bartka Nowaka w Jaksicach, opiekowali się grobami Powstańców Wielkopolskich na cmentarzu parafialnym w Jaksicach. Na dzień 1 listopada składali wiązanki kwiatów i znicze sfinansowane z budżetu gminy Inowrocław.

Nauczyciele historii i języka polskiego kultywując historię regionalną i lokalny patriotyzm, na lekcjach historii i języka polskiego przypominali sylwetki zasłużonych jaksiczian: ks. Stanisława Krakowskiego, ks. Wiktora Sawkowskiego, ks. Kanonika Feliksa Kaliskiego, ks. Kanonika Piotra Osińskiego, ks. Tadeusza Pawłaka, dowódcę powstania styczniowego Bartka Nowaka, powstańców wielkopolskich: M. Kosiaka, K. Gutorskiego.

Drużynowe z 37 DH Wiatraki i z 20 SDH Iskry organizowały świeczkowiska historyczne przybliżające harcerzom zasługi mieszkańców Jaksic w odzyskaniu wolności i kultywowaniu patriotyzmu. Harcerze organizowali biegi terenowe w miesiącu kwietniu, podczas których utrwalali wiedzę o Miejscach Pamięci Narodowej.

Uczniowie Szkoły Podstawowej w Orłowie corocznie upowszechniają edukację w zakresie ochrony dziedzictwa kulturowego poprzez pogadanki w trakcie zajęć świetlicowych i godzin wychowawczych. W 2019 r. kultywowali tradycje na kiermaszu Bożonarodzeniowym i podczas „Stołów Wielkanocnych” przed Urzędem Gminy w Inowrocławiu oraz organizowali i brali czynny udział w tzw. „Obchodzie z Kożą”.

Stowarzyszenie Przyjaciół Szkoły Podstawowej w Sławęcinku wspólnie z uczniami realizowało w latach 2019 i 2020 projekty popularyzujące wiedzę o regionalnym dziedzictwie kulturowym pn. „Smaki Kujaw”: – propozycja zmiany złych nawyków żywieniowych dla których alternatywą jest zdrowa kuchnia regionalna.

Uczniowie Szkoły Podstawowej w Turzanach okazjonalnie porządkowali nieczynny cmentarz zmarłych mieszkańców Turzan podczas epidemii cholery. W 2019 roku zorganizowano dla uczniów i mieszkańców festyn podczas którego odbywały się aktywne zajęcia edukacyjne, wystawy o charakterze patriotycznym, prezentacja tradycyjnych potraw i przetworów lokalnej społeczności. W ramach realizacji podstawy programowej i poznawania dziedzictwa historycznego regionu w szkoła zorganizowała wycieczki do inowrocławskiego muzeum, lekcje o tematyce historycznej przybliżające historię szkoły i regionu na podstawie kronik szkolnych, prezentację miejsc na terenie gminy ważnych ze względu na tradycję i historię,

Corocznie organizowane były warsztaty plastyczne kultywujące kujawskie tradycje świąteczne.

Przedszkole Samorządowe Gminy Inowrocław w roku szkolnym 2018/2019 oraz 2020/2021 realizowało program własny pn. „Kto ty jesteś”, międzynarodowy projekt edukacyjny pt. „Piękna nasza Polska cała”, projekt edukacyjny pt.: „Krecik poznaje Polskę” – dwa tygodnie działań edukacyjnych dotyczących regionu (kujawskie tradycje, zabytki w Jaksicach, dawne kujawskie

stroje i kujawskie przedmioty). Zorganizowano dla dzieci wycieczkę do Centrum Dziedzictwa Kujaw Zachodnich w Łojewie podczas której zwiedzano wystawy stałe: Izbę Przybyszewskiego, Izbę Kujawską, salę Askaukalis.

Zorganizowano dla dzieci prezentacje multimedialne dotyczące tradycji kujawskich (tradycyjne potrawy, gwary, zwyczaje). Odbyły się zajęcia edukacyjne „Dawniej i dziś”, kozy Mąteńskiej.

W oddziałach przedszkolnych w Górze, Tupadłach i Turzanach w roku 2019 przygotowano i wystawiono Teatr Nauczycielski Bajka pt. „Legenda o Lechu, Czechu i Rusie”.

Od 2018 r. corocznie opracowywana jest i wdrażana tematyka kompleksowa pn. „Kujawy – moja mała Ojczyzna”

Zadanie– Kultywowanie i popularyzacja wybitnych osobowości szczególnie zasłużonych dla Gminy: Stanisław Przybyszewski, Stanisław Brzeski, Konstanty Gutowski, Antoni Grobelski, Mieczysław Kosiak, Maksymilian im Tomasz Kozłowski, Stanisław Malicki, Franciszek Szyper czy Adam i Józef Znanieccy.

Zadanie zrealizowane przez Referat promocji i kultury Urzędu Gminy w Inowrocławiu poprzez coroczne kultywowanie i popularyzowanie wybitnych osobowości szczególnie zasłużonych dla Gminy: Stanisława Przybyszewskiego, Becińskiego i Piotra Bartosze.

Kierunek działań - Promocja regionalnego dziedzictwa kulturowego, służąca kreacji produktów turystyki kulturowej

Zadanie– Wprowadzenie zintegrowanego systemu informacji wizualnej, obejmującego zasoby i wartości dziedzictwa kulturowego Gminy.

Zadanie zrealizowane przez Referat promocji i kultury Urzędu Gminy Inowrocław poprzez wstawianie filmów z wydarzeń do sieci:

- na stronę Gminy Inowrocław ,
- Facebook Gminy Inowrocław,
- Fanpage Gminy Inowrocław ,
- Stronę Centrum Dziedzictwa Kujaw Zachodnich w Łojewie,
- Facebook Centrum Dziedzictwa Kujaw Zachodnich w Łojewie,

Kierunek działań - Zwiększenie świadomości kulturowej społeczności lokalnej przez włączenie jej przez różne formy aktywności;

Zadanie– Wykreowanie wizerunku Gminy w oparciu o dziedzictwo kulturowe i lokalną tożsamość mieszkańców

W ramach podpisanych porozumień Gmina Inowrocław za pośrednictwem Referatu promocji i kultury współpracuje z Kujawsko-Pomorską Organizacją Turystyczną, Lokalną Organizacją Turystyczną Kujawy, Gminą Wejherowo, Kujawskim Centrum Kultury w Inowrocławiu realizując akcje promocyjne m.in. Paszport Turystyczny, wiadomości do serwisów informacyjnych, wydawnictw promocyjnych oraz w zakresie organizacji wydarzeń, wizyt studyjnych (grupa turoperatorów z Rosji, przewodników z regionu, odwiedzin zorganizowanych grup turystycznych – uczestników wycieczek, warsztatów), w zakresie organizacji imprez m.in. Międzynarodowych Mistrzostw Polski w Rzeźbieniu w Drewnie, Ogólnopolskiego Pleneru Malarskiego, imprezy artystycznej z cyklu „Za duszę Stacha” itp. (wymiana kulturowa, integracja,

wizyty partnerskie), uczestnictwo w wydarzeniach realizowanych przez partnerów oraz z lokalnymi – instytucjami m.in. Muzeum im. Jana Kasprówicza w Inowrocławiu, PTTK (Inowrocław, Kruszwica), placówkami kulturalnymi, oświatowymi, opiekuńczymi, organizacjami, stowarzyszeniami, klubami, kołami gospodyń wiejskich, zespołami ludowymi, artystami lokalnymi.

Zadanie– Upowszechnianie edukacji w zakresie ochrony dziedzictwa kulturowego przez zaangażowanie placówek oświatowych (szkoły, biblioteki, domy kultury) oraz kościelnych w organizowanie warsztatów, pracowni, szkoleń, wykładów.

Zadanie realizowane w roku 2019 przez Gminną Bibliotekę Publiczną w Jaksicach działającą jako samodzielna instytucja kultury obejmowało:

- udostępnianie bezpłatnego Internetu jako edukacyjnej bazy,
- całoroczny dostęp do działu regionalistów oraz wystawka promująca książki dotyczące Gminy i jej zasobów kulturowych;
- organizację 2 warsztatów kulinarnych promujących tradycje kuchni lokalnej,
- lekcję biblioteczną o lokalnej historii związanej z II wojną światową;
- organizację warsztatu literackiego z elementami historii lokalnej „Powstanie Wielkopolskie” przeprowadzonego przez Magdalenę Podbylską, autorkę powieści „A u nas powstanie”;
- organizację 3 spotkań muzycznych z udziałem muzyków z Filharmonii Pomorskiej dotyczących lokalnych pieśni i tańców.

W roku 2020 Biblioteka upowszechniała edukację e zakresie dziedzictwa kulturowego poprzez:

- udostępnianie bezpłatnego Internetu jako edukacyjnej bazy,
- całoroczny dostęp do działu regionalistów oraz wstawka promująca książki dotyczące Gminy i jej zasobów kulturowych,
- zorganizowanie warsztatu kulinarnego promującego tradycje kuchni lokalnej oraz 2 spotkań muzycznych z udziałem muzyków z Filharmonii Pomorskiej dotyczące lokalnych pieśni i tańców.

Kierunek działań - Wzbudzenie zainteresowania historią i kulturą materialną regionu zapisaną w dziedzinach architektury, budownictwa i lokalnej tradycji

Zadanie– Promocja regionu, poprzez działalność domów kultury, świetlic wiejskich, organizacji, stowarzyszeń i lokalnych inicjatyw (gmina Inowrocław jest członkiem Związku Gmin Wiejskich RP i Lokalnej Grupy Działania Czarnoziem na Soli)

Gmina Inowrocław współpracuje z organizacjami pozarządowymi i innymi podmiotami, o których mowa w art. 3 ust. 3 ustawy z dnia 24 kwietnia 2003 r. o działalności pożytku publicznego i o wolontariacie. w zakresie kultury, sztuki ochrony dóbr kultury i dziedzictwa narodowego udzielając wsparcia finansowego w formie dotacji na realizację zadań publicznych.

W 2019 r. przy wsparciu finansowym w ogólnej kwocie 17.890 zł realizowane były następujące zadania publiczne:

- 1) Projekt pn. „Jesteśmy Aktywni w naszej wsi i gminie integracja i promocja sołectwa i Gminy Inowrocław”, zrealizowany przez Stowarzyszenie Rozwoju Sołectwa Sławęcinek. Projekt miał na celu promowanie tradycji kulinarnych Kujaw, poprzedzone zorganizowaniem warsztatów kulinarnych i rękodzieła, Efektem końcowym projektu był udział członków stowarzyszenia w Jarmarku Adwentowym w Przysieku. Udzielona dotacja z budżetu gminy – 1.100 zł.
- 2) Projekt pn. „Aktywnie czas spędzamy, tradycje i zabytki kujawskie odkrywamy” zrealizowany przez Stowarzyszenie Rozwoju Sołectwa Miechowice. Realizacja projektu miała na celu zapoznanie 25 dzieci z tradycjami regionu, edukacje w zakresie kultury, sztuki, oraz zachowania dziedzictwa historycznego i poszanowania tradycji. Zorganizowano dla uczestników warsztaty .

regionalne w wietlicy wiejskiej w Miechowicach. Tematyka zajęć dotyczyła regionu Kujaw (Sztuka, muzyka, taniec, strój regionalny, zwyczaje, obrzędy, gwara, zabytki). Zorganizowano dwie wycieczki: do Kruszwicy oraz do Inowrocławia i Centrum Kujaw Zachodnich Łojewie. Udzielona dotacja z budżetu gminy to 2.800 zł.

3) Projekt pn. „Turniej Słowiański na Przystanku Łojewo” realizowany przez Towarzystwo Rozwoju Łojewa. Celem projektu było utrwalenie dziedzictwa kulturowego gminy oraz promocja sieciowego produktu turystycznego gminy Inowrocław pod nazwą „Przystanek Łojewo”.

W ramach projektu został przeprowadzony Turniej Słowiański, w którym uczestniczyły trzy stowarzyszenia z terenu gminy: Stowarzyszenie Kobiet Wiejskich Gminy Inowrocław, Stowarzyszenie Rozwoju Wsi Sławęcín i Sławęcinek i Towarzystwo Rozwoju Łojewa. W ramach turnieju przeprowadzono różne konkurencje zręcznościowe, które opierają się na lokalnych tradycjach i dziedzictwie historycznym Słowian.

W ramach projektu „Turniej Słowiański na Przystanku Łojewo” Towarzystwo Rozwoju Łojewa współpracowało z podmiotami tworzącymi produkt turystyczny „Przystanek Łojewo”, tj.: z Centrum Dziedzictwa Kujaw Zachodnich w Łojewie, Centrum Integracji Społecznej w Łojewie, Klubem Jeździeckim OXER w Łojewie, Gospodarstwem „Mleczna Kraina” i z Prastłowińskim Gajem w Łojewie. Udzielona dotacja z budżetu gminy to 1.000 zł.

4) Projekt pn. „Festyn rodzinny” w Szkole Podstawowej w Turzanach realizowany przez Stowarzyszenie Aktywnej Edukacji w Turzanach, adresowany do obecnych uczniów, ich rodziców oraz do dawnych uczniów, mieszkańców Turzan, mieszkańców okolicznych wsi, pracowników szkoły i sponsorów placówki. Projekt miał na celu pogłębienie wiedzy na temat historii szkoły w Turzanach, wsi i regionu, integrację i zwiększenie zaangażowania społeczności lokalnej w działania mające na celu umocnienie tożsamości, przynależności do danej grupy społecznej.

Udzielona dotacja z budżetu gminy to 3.000 zł.

5) Projekt pn. „Po kujawsku smacznie i kolorowo” realizowany przez Koło Gospodyń Wiejskich w Jacewie, mający na celu kultywowanie i przekazywanie tradycji kujawskich poprzez naukę techniki haftu kujawskiego i promocję tego rękodzieła na różnych targach i jarmarkach folklorystycznych.

Warsztaty rękodzieła przyczyniły się do kultywowania i przekazania następnemu pokoleniu tradycji kujawskich oraz do integracji uczestników, poczucia tożsamości i przynależności do danego regionu oraz kraju.

Udzielona dotacja z budżetu gminy to 2.500 zł.

6) Projekt pn. „Tradycja podstawą przyszłości” realizowany przez Koło Gospodyń Wiejskich w Jacewie. Projekt obejmował wyjazd członkiń KGW i mieszkańców Jacewa do skansenu w Kłóbce.

Wyjazd przyczynił się do poznania życia i pracy naszych przodków, zabudowy wiejskiej z XIII i IX wieku oraz początku XX wieku, promowania tradycji rękodzieła kujawskiego. Była to żywa lekcja historii i nauka rękodzieła.

Udzielona dotacja z budżetu gminy to 2.000 zł.

7) Projekt pn. „Co w kujawskiej duszy gra” realizowany przez Koło Gospodyń Wiejskich w Kłopocie mający na celu dalszy rozwój zespołu ludowego „Kłopocianie” oraz kultywowanie dziedzictwa niematerialnego, w tym kujawskich pieśni ludowych, tradycji, stroju kujawskiego podczas przeglądów, festiwali zespołów ludowych i innych imprez kultywujących tradycje.

Udzielona dotacja budżetu gminy to 5.490 zł.

W 2020 r. przy wsparciu finansowym gminy w formie dotacji w ogólnej kwocie 6.500 zł realizowane były następujące zadania publiczne:

1) Projekt „Serce dla Kujaw” realizowany przez Stowarzyszenie Przyjaciół Szkoły w Sławęcinku. Celem projektu było rozwijanie wiedzy na temat dziedzictwa kulturowego Kujaw, poznawanie historii Inowrocławia - stolicy Kujaw oraz budowanie więzi z „małą ojczyzną”. W ramach projektu uczestnicy zwiedzali Centrum Dziedzictwa Kujaw Zachodnich w Łojewie. Zorganizowano warsztaty dla społeczności lokalnej „Serce Kujaw”. Działania mające na celu poznanie historii Kujaw, tradycji i obrzędów kujawskich.

Udzielona dotacja z budżetu gminy to 5.500 zł.

2) Projekt pn. „Muzyczna przygoda z folklorem” realizowany przez Koło Gospodyń Wiejskich w Kłopotcie mający na celu dalsze pogłębianie umiejętności wokalnych zespołu „Kłopotcianie”, pielęgnowanie wiedzy w temacie pieśni kujawskich, ocalenie tego dziedzictwa przed zapomnieniem, wzbudzenie zainteresowania wśród społeczności lokalnej.
Udzielona dotacja z budżetu gminy to 1.000 zł

Kierunek działań - Wspieranie rozwoju lokalnych inicjatyw kulturotwórczych w zakresie podtrzymania miejscowych tradycji folklorystycznych

Zadanie– Wspieranie kulturotwórczych, lokalnych inicjatyw dotyczących podtrzymania miejscowych tradycji folklorystycznych i innych, np. organizowanych cyklicznie dożynek gminnych, festynów

W latach 2019 i 2020 z budżetu Gminy Inowrocław zostało udzielone wsparcie finansowe w formie dotacji w łącznej kwocie 10.990 zł dla Koła Gospodyń Wiejskich w Kłopotcie w zakresie podtrzymywania miejscowych tradycji folklorystycznych, w tym:

- 1) w 2019 r. dotacja w kwocie 5.490 zł na realizację projektu pn. „Co w Kujawskiej duszy gra”. mającego na celu dalszy rozwój zespołu ludowego „Kłopotcianie” oraz kultywowanie dziedzictwa folklorystycznego i promocje gminy podczas festiwali ludowych, przeglądów zespołów folklorystycznych i innych imprez kultywujących dziedzictwo niematerialne.
- 2) W 2020 r. dotacja w kwocie 5.500 zł na realizację projektu pn. „Muzyczna przygoda z folklorem” celem, którego było dalsze pogłębianie umiejętności wokalnych zespołu ludowego „Kłopotcianie” oraz pielęgnowanie tradycji folklorystycznych w temacie pieśni kujawskiej, ocalenie tego dziedzictwa przed zapomnieniem i wzbudzenie wśród społeczności lokalnej zainteresowania tradycjami.

Kierunek działań - Stworzenie infrastruktury turystycznej w ramach promocji regionu

Zadanie– Wspieranie „małej przedsiębiorczości” w Gminie, zaktywizowanie lokalnej społeczności, np. w tworzeniu różnych form usług – agroturystyka, gastronomia itd.

W latach 2019 i 2020 Centrum Dziedzictwa Kujaw Zachodnich w Łojewie wspólnie z Centrum Integracji Społecznej w Łojewie, Klubem Jeździeckim OXER w Łojewie, Gospodarstwem „Mleczna Kraina” i z Prasłowiańskim Gajem w Łojewie kontynuowali produkt turystyczny „Przystanek Łojewo”.

Kierunek działań - Wspieranie inicjatyw sprzyjających wzrostowi środków finansowych na opiekę nad zabytkami:

Zadanie -Stworzenie systemu odpowiednich ulg i rekompensat finansowych dla właścicieli i dzierżawców obiektów zabytkowych, mających na celu podejmowanie przez nich działań rewaloryzacyjnych

Wójt Gminy Inowrocław na podstawie art.7 ust. 1 ustawy z dnia 12 stycznia 1991 r. o podatkach i opłatach lokalnych zwalnia z urzędu od pobierania podatku od nieruchomości grunty i budynki wpisane indywidualnie do rejestru zabytków pod warunkiem utrzymania i konserwacji,

zgodnie z przepisami o ochronie zabytków, z wyjątkiem części zajętych na prowadzenie działalności gospodarczej oraz na podstawie art.12 ust. 1 ustawy z dnia 15 listopada 1984 r. o podatku rolnym zwalnia się od podatku rolne grunty wpisane do rejestru zabytków pod warunkiem ich zagospodarowania i utrzymania zgodnie z przepisami o ochronie zabytków i opiece nad zabytkami.

Ulgą ustawową w zakresie budynków i gruntów w 2019 r. i w 2020 r. od pobierania podatku od nieruchomości i pobierania podatku rolnego zostały objęte:

1. Góra zespół budynków i grunty orne (Parafia),
2. Cieślin zespół budynków i grunty orne (Parafia),
3. Cieślin zespół pałacowy,
4. Łojewo zespół pałacowy i grunty orne,
5. Marulewy zespół pałacowy i grunty orne,
6. Olszewice zespół pałacowy,
7. Orłowo zespół pałacowy i grunty orne,
8. Piotrkowice zespół pałacowy,
9. Sławęcinek zespół pałacowy i grunty orne,
10. Latkowo grunty orne,
11. Kłopot grunty orne.

3. Podsumowanie

W zakresie opieki nad zabytkami Gmina Inowrocław współpracuje z placówkami oświatowymi, kulturalnymi, organizacjami pozarządowymi, w tym z parafiami promując wartości materialne i niematerialne dziedzictwa kulturowego regionu. Zadania wspierane były przez projekty edukacyjne i promocyjne mające na celu wzrost świadomości kulturowej oraz zainteresowanie mieszkańców zabytkami i historią gminy.

Gmina Inowrocław w okresie od 5 grudnia 2018 r. do 4 grudnia 2020 r. realizowała zadania Gminnego programu opieki nad zabytkami dla Gminy Inowrocław na lata 2018-2021 wykorzystując do tego celu możliwości formalno- prawne, finansowe i merytoryczne. W programie zostało zaplanowanych 60 zadań, z czego zrealizowano 28 zadań, co stanowi wykonanie na poziomie 47 %. Podkreślić należy, że w niniejszym sprawozdaniu zostały przedstawione zadania zrealizowane. Wynik ten obrazuje, że Gmina Inowrocław aktywnie realizuje zadania z zakresu ochrony i opieki nad zabytkami oraz promowania dziedzictwa kulturowego regionu. Można przypuszczać, że na koniec obowiązywania Gminnego programu opieki nad zabytkami realizacja zadań programowych będzie kształtować się na poziomie 80%,

Podsumowując należy stwierdzić, że priorytety były zrealizowane wszechstronnie, poprzez różnorodne zadania, które w całości prowadzą do osiągnięcia założonego celu.

W następnych latach należy sukcesywnie dążyć do realizacji kolejnych zadań, a realizacje tych, których nie uda się zrealizować w okresie obowiązywania obecnego programu zaplanować w Gminnym programie opieki nad zabytkami dla Gminy Inowrocław na lata 2022-2025.

WOJT

mgr inż. Tadeusz Kacprzak

Sporządziła:
Hanna Polak

77

Projekt

z dnia 10 maja 2021 r.

Zatwierdzony przez

**UCHWAŁA NR
RADY GMINY INOWROCŁAW**

z dnia 2021 r.

w sprawie określenia wzoru wniosku o przyznanie dodatku mieszkaniowego oraz wzoru deklaracji o dochodach gospodarstwa domowego.

Na podstawie art. 18 ust. 2 pkt 15 ustawy z dnia 8 marca 1990r. o samorządzie gminnym (Dz. U. z 2020r. poz. 713, z późn. zm.)¹⁾ w związku z art. 7 ust. 1e ustawy z dnia 21 czerwca 2001r. o dodatkach mieszkaniowych (Dz.U. z 2019r. poz.2133, z późn.zm.)²⁾ uchwała się, co następuje:

§ 1. Określa się wzór wniosku o przyznanie dodatku mieszkaniowego, stanowiący załącznik nr 1 do niniejszej uchwały.

§ 2. Określa się wzór deklaracji o dochodach gospodarstwa domowego za okres 3 miesięcy kalendarzowych poprzedzających dzień złożenia wniosku, stanowiący załącznik nr 2 do niniejszej uchwały.

§ 3. Wykonanie uchwały powierza się Wójtowi Gminy Inowrocław.

§ 4. Uchwała wchodzi w życie z dniem 1 lipca 2021r. i podlega ogłoszeniu w Dzienniku Urzędowym Województwa Kujawsko-Pomorskiego.

Przewodniczący Rady Gminy
Inowrocław

Krzysztof Koltuński

¹⁾Zmiany tekstu jednolitego wymienionej ustawy zostały ogłoszone w Dz. U. z 2020r. poz. 1378

²⁾Zmiany tekstu jednolitego wymienionej ustawy zostały ogłoszone w Dz. U. z 2021r. poz.11

Nie wnoszę zastrzeżeń
pod względem
formalno - prawnym
10.05.2021r.

KOORDYNATOR
BIURA PRAWNEGO

Redka Prawny Justyna Jarzyńska

SEKRETARZ
Gminy Inowrocław

małgorzata Szreba

78

UZASADNIENIE

Ustawa z dnia 10 grudnia 2020r. o zmianie niektórych ustaw wspierających rozwój mieszkalnictwa (Dz.U. z 2021r. poz. 11) wprowadziła zmiany w ustawie z dnia 21 czerwca 2001r. o dodatkach mieszkaniowych (Dz.U.z 2019r. poz. 2133 z późn.zm.) poprzez dodanie w art. 7 ust. 1e, zgodnie z którym rada gminy określa, w drodze uchwały, wzór wniosku o przyznanie dodatku mieszkaniowego oraz wzór deklaracji o dochodach gospodarstwa domowego.

Zgodnie z art. 38 ustawy z dnia 10 grudnia 2020r.o zmianie niektórych ustaw wspierających rozwój mieszkalnictwa, w terminie do dnia 1 lipca 2021r., rady gmin podejmą uchwały, o których mowa w art. 7 ust. 1e. Uchwały rady gmin wchodzi w życie z dniem 1 lipca 2021r.

W związku z powyższym zasadne jest podjęcie uchwały przez Radę Gminy Inowrocław w sprawie określenia wzoru wniosku o przyznanie dodatku mieszkaniowego oraz wzoru deklaracji o dochodach gospodarstwa domowego.

Przewodniczący Rady Gminy Inowrocław

Krzysztof Koltuński

*nie wnoszę zastrzeżeń
pod względem
formalno - prawnym*

10.05. 2021r.

Radca Prawny, Justyna Jarzyńska

**KOORDYNATOR
BIURA PRAWNEGO**

mgr inż. Tomasz Kacprzak

70

Załącznik nr 1 do uchwały Nr

Rady Gminy Inowrocław

z dnia.....2021 r.

WNIOSEK
o przyznanie dodatku mieszkaniowego

1. Wnioskodawca: (imię i nazwisko, numer PESEL albo numer dokumentu potwierdzającego tożsamość wnioskodawcy w przypadku braku numeru PESEL)			
2.	Adres	zamieszkania	wnioskodawcy:
.....			
3. Nazwa i adres zarządcy budynku albo innej osoby uprawnionej do pobierania należności za lokal mieszkalny:			
4. Tytuł prawny do zajmowanego lokalu*: a) spółdzielcze prawo do lokalu (lokatorskie lub własnościowe), b) własność lokalu w spółdzielni mieszkaniowej, c) własność innego lokalu mieszkalnego, d) własność domu jednorodzinnego, e) własność budynku wielorodzinnego, w którym zajmuje lokal, f) inny tytuł prawny, g) bez tytułu prawnego, ale oczekujący na dostarczenie przysługującego lokalu zamiennego lub zawarcie umowy najmu socjalnego.			
5. Powierzchnia użytkowa lokalu:, w tym: a) łączna powierzchnia pokoi i kuchni, b) powierzchnia zajmowana przez wnioskodawcę w przypadku najmu albo podnajmu części lokalu.....			
6. Liczba osób niepełnosprawnych: a) liczba osób niepełnosprawnych poruszających się na wózku inwalidzkim:..... b) liczba innych osób niepełnosprawnych, których niepełnosprawność wymaga zamieszkiwania w oddzielnym pokoju:			
7. Techniczne wyposażenie zajmowanego lokalu mieszkalnego*: a) sposób ogrzewania lokalu , wyposażenie w centralne ogrzewanie : - jest, - brak, b) sposób przygotowywania ciepłej wody użytkowej , wyposażenie w centralną instalację ciepłej wody: - jest, - brak, c) instalacja gazu przewodowego: - jest, - brak,			

80

8. Liczba osób wchodzących w skład gospodarstwa domowego¹⁾ :
Łączne dochody członków gospodarstwa domowego:
(według deklaracji)

9. Łączna kwota wydatków na lokal mieszkalny za ostatni miesiąc²⁾
(według okazanych dokumentów)

***właściwie zakreślić**

Punkty 2 - 5 oraz 7 i 9 potwierdza zarządca budynku albo inna osoba uprawniona do pobierania należności za lokal mieszkalny

(podpis zarządcy albo innej osoby uprawnionej do pobierania należności za lokal mieszkalny)

.....

(podpis przyjmującego)

.....

(podpis wnioskodawcy)

¹⁾ Liczbę członków gospodarstwa domowego ustala się na dzień składania wniosku.

²⁾ Miesiąc poprzedzający miesiąc, w którym składany jest wniosek.

WÓJT

mgr inż. Andrzej Wójcik
BA

Załącznik Nr 2 do uchwały Nr
Rady Gminy Inowrocław
z dnia.....2021 r.

.....
(miejscowość i data)

.....
(imię i nazwisko wnioskodawcy)

.....
(adres zamieszkania)

**Deklaracja o dochodach gospodarstwa domowego za okres
trzech miesięcy kalendarzowych poprzedzających dzień złożenia wniosku**

.....
(wpisać miesiące)

Oświadczam, że moje gospodarstwo domowe składa się z następujących osób:

1. Imię i nazwisko..... - wnioskodawca,
data urodzenia.....;
2. Imię i nazwisko.....,
data urodzenia, stopień pokrewieństwa
3. Imię i nazwisko,
data urodzenia, stopień pokrewieństwa
4. Imię i nazwisko.....,
data urodzenia, stopień pokrewieństwa
5. Imię i nazwisko.....,
data urodzenia, stopień pokrewieństwa
6. Imię i nazwisko.....,
data urodzenia, stopień pokrewieństwa
7. Imię i nazwisko.....,
data urodzenia, stopień pokrewieństwa
8. Imię i nazwisko.....,
data urodzenia, stopień pokrewieństwa
9. Imię i nazwisko.....,
data urodzenia, stopień pokrewieństwa
10. Imię i nazwisko.....,
data urodzenia, stopień pokrewieństwa

82

Oświadczam, że w podanym wyżej okresie dochody moje i wymienionych wyżej kolejno członków mojego gospodarstwa domowego wyniosły:

Lp. ¹⁾	Imię i nazwisko	Miejsce pracy, lub nauki ²⁾	Zródła dochodu	Wysokość dochodu w zł
1.				
2.				
3.				
4.				
5.				
6.				
7.				
8.				
9.				
10				
Razem dochody gospodarstwa domowego:				

Średni dochód na jednego członka gospodarstwa domowego wynosi zł,

(słownie:)

to jest miesięcznie: zł.

(słownie:)

Jestem świadomy odpowiedzialności karnej za złożenie fałszywego oświadczenia.

Zgodnie z art. 7 ust. 14 ustawy z dnia 21 czerwca 2001 r. o dodatkach mieszkaniowych osoba korzystająca z dodatku mieszkaniowego jest obowiązana przechowywać dokumenty, o których mowa w ust. 13 (tj. dokumenty potwierdzające wysokość dochodów wskazanych w deklaracji), przez okres 3 lat od dnia wydania decyzji o przyznaniu tego dodatku.

.....
(podpis przyjmującego)

.....
(podpis wnioskodawcy)

¹⁾ Należy podać liczbę porządkową według osób zamieszczonych przed tabelą,

²⁾ Należy wymienić oddzielnie każde źródło dochodu.

WÓJT
mgr inż. Tadeusz Kacprzak
83

Projekt

z dnia 12 maja 2021 r.

Zatwierdzony przez

**UCHWAŁA NR /2021
RADY GMINY INOWROCŁAW**

z dnia 2021 r.

zmieniająca uchwałę w sprawie uchwalenia budżetu Gminy Inowrocław na rok 2021.

Na podstawie art. 18 ust. 2 pkt 4, pkt 9 lit. „d” oraz lit. „i” ustawy z dnia 8 marca 1990 r. o samorządzie gminnym (Dz. U. z 2020 r. poz. 713 z póź.zm.¹⁾) oraz art. 211, art. 212, art. 214, art. 215, art. 222 ust. 1, 2 i 3, art. 235, art. 236, art. 237, art. 239, art. 242 ust. 1, art. 243 ust. 1 i 2, art. 258 ust. 1, art. 264 ust. 3 ustawy z dnia 27 sierpnia 2009 r. o finansach publicznych (Dz.U. z 2021 r. poz. 305) uchwała się, co następuje:

§ 1. 1. W uchwale Nr XXVI/270/2020 Rady Gminy Inowrocław z dnia 28 grudnia 2020 r. w sprawie uchwalenia budżetu Gminy Inowrocław na rok 2021 zmienionej:

- | | |
|----------------------------------------------------|-------------------------------|
| - Uchwałą Rady Gminy Inowrocław Nr XXVII/274/2021 | z dnia 27 stycznia 2021 roku, |
| - Zarządzeniem Wójta Gminy Inowrocław Nr 288/2021 | z dnia 1 lutego 2021 roku, |
| - Zarządzeniem Wójta Gminy Inowrocław Nr 295/2021 | z dnia 17 lutego 2021 roku, |
| - Uchwałą Rady Gminy Inowrocław Nr XXVIII/283/2021 | z dnia 24 marca 2021 roku, |
| - Zarządzeniem Wójta Gminy Inowrocław Nr 309/2021 | z dnia 31 marca 2021 roku, |
| - Zarządzeniem Wójta Gminy Inowrocław Nr 314/2021 | z dnia 14 kwietnia 2021 roku, |
| - Uchwałą Rady Gminy Inowrocław Nr XXIX/298/2021 | z dnia 21 kwietnia 2021 roku, |
| - Zarządzeniem Wójta Gminy Inowrocław Nr 317/2021 | z dnia 28 kwietnia 2021 roku, |

wprowadza się następujące zmiany:

1) dokonać zmian w planie dochodów budżetowych:

- zwiększeń o kwotę **7.838,68 zł**, zgodnie z załącznikiem Nr 1 do niniejszej uchwały;

2) dokonać zmian w planie wydatków budżetowych:

- zwiększeń o kwotę **7.838,68 zł**, zgodnie z załącznikiem Nr 2 do niniejszej uchwały.

2. Po dokonanych zmianach:

1) § 1 otrzymuje brzmienie:

„§ 1. Dochody budżetu w wysokości 66.849.306,93 zł z tego:

1) bieżące w wysokości 61.615.664,24 zł,

2) majątkowe w wysokości 5.233.642,69 zł,

zgodnie z załącznikiem Nr 1 do niniejszej uchwały”;

2) § 2 otrzymuje brzmienie:

„§ 2. Wydatki budżetu w wysokości 70.969.108,81 zł z tego:

1) bieżące w wysokości 55.395.158,84 zł,

2) majątkowe w wysokości 15.573.949,97 zł,

zgodnie z załącznikiem Nr 2 do niniejszej uchwały.”;

3) § 4 otrzymuje brzmienie:

„§ 4. Limity wydatków na zadania inwestycyjne realizowane w roku 2021, zgodnie z załącznikiem Nr 3 do niniejszej uchwały.”;

4) § 11 otrzymuje brzmienie:

„§ 11. Dotacje udzielone z budżetu Gminy w kwocie 3.020.537,12 zł, z czego dla:

¹⁾Zmiany tekstu jednolitego wymienionej ustawy zostały ogłoszone w Dz.U. z 2020 r. poz. 1378.

84

- 1) jednostek sektora finansów publicznych 1.722.920,20 zł,
zgodnie z załącznikiem Nr 4 do niniejszej uchwały
2) jednostek spoza sektora finansów publicznych 1.297.616,92 zł,

zgodnie z załącznikiem Nr 5 do niniejszej uchwały.”.

§ 2. Wynik budżetu stanowi deficyt budżetu w wysokości 4.119.801,88 zł, który zostanie sfinansowany przychodami pochodzącymi z zaciągniętego kredytu na rynku krajowym w kwocie 1.219.988,00 zł, pożyczką na finansowanie zadania realizowanego z udziałem środków pochodzących z budżetu Unii Europejskiej w kwocie 179.725,00 zł, przychodami z niewykorzystanych środków pieniężnych na rachunku bieżącym budżetu, wynikających z rozliczenia dochodów i wydatków nimi finansowanych związanych ze szczególnymi zasadami wykonywania budżetu określonymi w odrębnych ustawach w kwocie 1.049.231,00 zł oraz wynikających z rozliczenia środków określonych w art.5 ust. 1 pkt 2 ustawy i dotacji na realizację programu, projektu lub zadania finansowanego z udziałem tych środków w kwocie 32.628,13 zł oraz wolnych środków jako nadwyżki środków pieniężnych na rachunku bieżącym budżetu wynikających z rozliczeń kredytów i pożyczek z lat ubiegłych w kwocie 1.638.229,75 zł.


§ 3. Limity zobowiązań z tytułu emitowanych papierów wartościowych oraz kredytów i pożyczek zaciąganych na:

1) pokrycie występującego w ciągu roku przejściowego deficytu budżetu	w kwocie	1.000.000,00 zł
2) finansowanie planowanego deficytu budżetu	w kwocie	1.399.713,00 zł
w tym na wyprzedzające finansowanie działań finansowanych ze środków pochodzących z budżetu Unii Europejskiej	w kwocie	179.725,00 zł,
3) spłatę wcześniej zaciągniętych zobowiązań z tytułu zaciągniętych pożyczek i kredytów	w kwocie	2.401.435,15 zł.

§ 4. Upoważnia się Wójta do:

- 1) zaciągania kredytów i pożyczek oraz emitowania papierów wartościowych do wysokości poszczególnych limitów zobowiązań, określonych w § 3 niniejszej uchwały;
- 2) dokonywania zmian w planie wydatków, także w zakresie wydatków na uposażenia i wynagrodzenia ze stosunku pracy oraz wydatków majątkowych w ramach zwykłego zarządu, z wyłączeniem przeniesień wydatków między działami;
- 3) dokonywania zmian w planie dochodów i wydatków związanych ze:
 - a) zmianą kwot lub uzyskaniem płatności przekazywanych z budżetu środków europejskich, o ile zmiany te nie pogorszą wyniku budżetu,
 - b) zmianami w realizacji przedsięwzięcia finansowanego z udziałem środków europejskich albo środków, o których mowa w art. 5 ust. 1 pkt 3, o ile zmiany te nie pogorszą wyniku budżetu,
 - c) zwrotem płatności otrzymanych z budżetu środków europejskich;
- 4) lokowania wolnych środków budżetowych na rachunkach bankowych w innych bankach niż bank prowadzący obsługę budżetu Gminy Inowrocław.

§ 5. Wykonanie Uchwały powierza się Wójtowi Gminy Inowrocław.

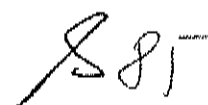

§ 6. Uchwała wchodzi w życie z dniem podjęcia i podlega publikacji w Dzienniku Urzędowym Województwa Kujawsko-Pomorskiego.

Przewodniczący
Rady Gminy Inowrocław

Krzysztof Kołtuński

RADCA PRAWNY

Natalia Falkowska-Wierczewska
BD-1083

86

mgr inż. Tadeusz Kacprzak

Załącznik Nr 1 do uchwały Nr /2021

Rady Gminy Inowrocław

z dnia 2021 r.

DOCHODY

Dział	Rozdział	Paragraf	Treść	Przed zmianą	Zmiana	Po zmianie
852			poimoc społeczna	2 017 138,48	7 838,68	2 024 977,16
	85296		Pozostała działalność	42 786,00	7 838,68	50 604,68
		2057	Dotacje celowe w ramach programów finansowanych z udziałem środków europejskich oraz środków, o których mowa w art. 5 ust. 3 pkt 5 lit. a i b ustawy, lub płatności w ramach budżetu środków europejskich, realizowanych przez jednostki samorządu terytorialnego	0,00	7 838,68	7 838,68


Razem:				66 841 468,25	7 838,68	66 849 306,93
--------	--	--	--	---------------	----------	---------------

87

WYDATKI

Dział	Rozdział	Paragraf	Treść	Przed zmianą	Zmiana	Po zmianie
754	75412		Bezpieczeństwo publiczne i ochrona przeciwpożarowa	688 450,00	-290 000,00	398 450,00
		6060	Ochotnicze strażne pożarne	560 950,00	-290 000,00	270 950,00
852	85219		Wydatki na zakupy inwestycyjne jednostek budżetowych	300 000,00	-290 000,00	10 000,00
			Pomoc społeczna	4 517 072,48	7 838,68	4 524 911,16
			Ośrodki pomocy społecznej	1 216 603,00	-1 530,00	1 215 073,00
		4040	Dodatkowe wynagrodzenie roczne	57 630,00	-630,00	57 000,00
		4710	Wpłaty na PPK finansowane przez podmiot zatrudniającego	12 720,00	-900,00	11 820,00
		85295	Pozostała działalność	219 966,00	9 368,68	229 334,68
			Wynagrodzenia osobowe pracowników	0,00	4 962,05	4 962,05
900	90005	4117	Składki na ubezpieczenia społeczne	0,00	866,38	866,38
		4127	Składki na Fundusz Pracy oraz Fundusz Solidarnościowy	0,00	121,57	121,57
		4300	Zakup usług pozostałych	0,00	1 530,00	1 530,00
		4307	Zakup usług pozostałych	0,00	1 888,68	1 888,68
			Gospodarka komunalna i ochrona środowiska	12 352 783,88	90 000,00	12 442 783,88
			Ochrona powietrza atmosferycznego i klimatu	119 986,00	-34 000,00	85 986,00
		6230	Dotacje celowe z budżetu na finansowanie lub dofinansowanie kosztów realizacji inwestycji i zakupów inwestycyjnych jednostek nie zaliczanych do sektora finansów publicznych	100 000,00	-34 000,00	66 000,00
90015	90015		Oświetlenie ulic, placów i dróg	793 044,65	90 000,00	883 044,65
			Zakup usług remontowych	200 000,00	90 000,00	290 000,00
		90026	Pozostałe działania związane z gospodarką odpadami	50 000,00	34 000,00	84 000,00
		4300	Zakup usług pozostałych	50 000,00	34 000,00	84 000,00
92695	92695		Kultura fizyczna	2 317 000,00	200 000,00	2 517 000,00
			Pozostałe działalności	2 317 000,00	200 000,00	2 517 000,00
		6050	Wydatki inwestycyjne jednostek budżetowych	2 075 000,00	200 000,00	2 275 000,00
Razem:				70 961 270,13	7 838,68	70 969 108,81

88

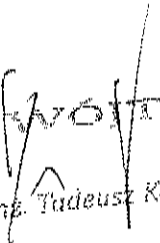
mgr inż. Tadeusz Kaczmarek

Lp.	Dział	Rozdział	§	Nazwa zadania inwestycyjnego	Łączne koszty finansowe	Plan na 2021 rok	Zmiana	Plan po zmianach	z tego źródła finansowania				
									Dochody własne jst, kredyty	Środki pochodzące z innych źródeł u.o.f.p.	Środki wymienione w art. 5 ust. 1 pkt. 2f 3 u.o.f.p.	UWAGI	
1	2	3	4	5	6				10	11	12	13	
1.	010			Rolnictwo i łowiectwo	13.060.198,80	2.520.000		2.520.000	520.000	2.000.000			
		01010		Infrastruktura wodociągowa i sanitacyjna wsi	13.060.198,80	2.520.000		2.520.000	520.000	2.000.000			
			6050	Budowa kanalizacji sanitarnej wraz z przyłączami w miejscowości Kiepot, gm. Inowrocław-ETAP II	4.980.198,80	1.150.000		1.150.000	150.000	1.000.000		RFIL	
			6050	Budowa kanalizacji sanitarnej wraz z przyłączami w miejscowości Miechowice, gm. Inowrocław -- ETAP II	5.200.000	50.000		50.000	50.000			RFIL	
			6050	Projekt rozbudowy sieci wodociągowej i kanalizacyjnej wraz z infrastrukturą drogową i towarzyszącą w m. Jacewo	380.000	280.000		280.000	280.000				
			6050	Budowa kanalizacji sanitarnej wraz z przyłączami w miejscowości Borkowo, gm. Inowrocław	2.500.000	1.040.000		1.040.000	1.040.000		1.000.000		RFIL
2.	600			Transport i łączność	7.103.213,60	3.979.481		3.979.481	3.715.012	84.744	179.725		
		60013		Drugi publiczne wojewódzkie	857.637,52	100.000		100.000	100.000				
			6050	Rozbudowa drogi wojewódzkiej nr 251 od km 70+316,00 do km 71+880,00 w zakresie wykonania ciągu pieszo - rowerowego	857.637,52	100.000		100.000	100.000				RPO WK-P
				Drugi publiczne powiatowe	500.047,72	90.000		90.000	90.000				
		60014		Rozbudowa drogi powiatowej nr 2594C stanowiącej byłą drogą	460.047,72	50.000		50.000	50.000				RPO

6050	Projekt przebudowy drogi gminnej nr 150554C w m. Miechowice	37.000	20.000	17.000	37.000	37.000			
6050	Projekt przebudowy ul. Magnoli w m. Jacewo	12.500	10.000	2.500	12.500	12.500			
6050	Przebudowa drogi gminnej nr 150513C w m. Kłopot II etap	450.012	450.012		450.012	450.012			
6057	Przebudowa drogi gminnej nr 150513C w m. Kłopot II etap	179.725	179.725		179.725	179.725			179.725 PROW
6050	Projekt przebudowy drogi wewnętrznej w m. Bączewo (w kierunku stadniny) dz. Nr 134 i 124/2	18.500	10.000	8.500	18.500	18.500			
6050	Projekt przebudowy drogi wewnętrznej na dz. 81 w m. Czyste (w tym. fundusz sołecki sołectwa Czyste 11.955,35 zł)	20.000	20.000	-7.000	13.000	13.000			
6050	Przebudowa drogi gminnej nr 150550C w m. Łojewo w km od 0+000,00 do km 0+157,04	237.744	237.744		237.744	153.000	84.744		FDS
6060	Wykupy nieruchomości oznaczone nr działek: -4/9 o pow. 0,0013 ha obręb Cieślin (z przeznaczeniem na chodnik), -część działki 15/1 o pow. ok. 0,0030 ha obręb Komarzyce (z przeznaczeniem na przepompownie ścieków). -36/1 o pow. 0,0111 ha obręb Miechowice (z przeznaczeniem na przepompownie ścieków). -środki na wykup gruntów pod drogi w m. Słońsko – dot. działek nr 96/10, 94/1, 102/68, 90/1, 91/5, 110/16, 102/62, 102/64, 110/14, 102/66, 91/3, 92/19, 92/21, 93/1, 102/70, 102/72 obręb Słońsko oraz dz. Nr 49/1 obręb Słońsko i dz. Nr 207/18, 194/1, 207/20, 193/2, 197/1, 190/1, 189/1 obręb Szadkowice.	142.000	142.000		142.000				
3.	720	Informatyka	92.672,25	92.672,25	92.672,25	13.900,82			78.771,43
	72095	Pozostała działalność	92.672,25	92.672,25	92.672,25	13.900,82			78.771,43

	6060	Projekt „Infrastruktura Kujaw i Pomorza 2.0” - wsparcie gospodarcze i społeczne Województwa Kujawsko-Pomorskiego poprzez wdrażanie efektywności działań administracji samorządowej oraz jakości usług publicznych	13.900.82	13.900.82	13.900.82	13.900.82	13.900.82		RPO WK-P
4.	750	Projekt „Infrastruktura Kujaw i Pomorza 2.0” - wsparcie gospodarcze i społeczne Województwa Kujawsko-Pomorskiego poprzez wdrażanie efektywności działań administracji samorządowej oraz jakości usług publicznych	78.771,43	78.771,43	78.771,43	78.771,43	78.771,43		RPO WK-P
		Administracja publiczna	164.000	164.000	164.000	164.000	164.000		
	75023	Urzędy gmin	164.000	164.000	164.000	164.000	164.000		
	6050	Klimatyzacja wraz z projektem w budynku urzędu gminy	150.000	150.000	150.000	150.000	150.000		
	6060	Zakup kserokopiarki	14.000	14.000	14.000	14.000	14.000		
5.	754	Bezpieczeństwo publiczne i ochrona przeciwpożarowa	380.000	380.000	380.000	380.000	380.000		
	75410	Komendy wojewódzkie Państwowej Straży Pożarnej	80.000	80.000	80.000	80.000	80.000		
	6170	Wpłata na fundusz wsparcia Państwowej Straży Pożarnej na zakup nowego samochodu ratowniczo-gasnącego dla Komendy Powiatowej Państwowej Straży Pożarnej w Inowrocławiu	80.000	80.000	80.000	80.000	80.000		
	75412	Ochotnicze Straże Pożarne	300.000	300.000	300.000	300.000	300.000		
	6060	Zakup średniego samochodu pożarniczego dla OSP w Jacewie	300.000	300.000	300.000	300.000	300.000		MSW, WFOŚI GW
6.	801	Oświata i Wychowanie	10.096.703,54	10.096.703,54	10.096.703,54	10.096.703,54	10.096.703,54		
	80101	Szkoły Podstawowe	60.000	60.000	60.000	60.000	60.000		
	6050	Projekt budowy sali gimnastycznej przy SP w m. Turzany	60.000	60.000	60.000	60.000	60.000		
	80104	Przedszkola	10.036.703,54	10.036.703,54	10.036.703,54	10.036.703,54	10.036.703,54		
	6050	Budowa Przedszkola Samorządowego na dz. Nr 154/1 oraz 154/2 w m. Jacewo	10.036.703,54	10.036.703,54	10.036.703,54	10.036.703,54	10.036.703,54		

22

7	851		Ochrona zdrowia	32.000	32.000		32.000	32.000					
	85111		Szpital ogólny	32.000	32.000		32.000	32.000					
		6220	Zakup komory laminarnej co najmniej II klasy w celu bezpiecznego odseparowania personelu od skażonego materiału podczas przeprowadzania testów antygenowych	32.000	32.000		32.000	32.000					
8.	900		Gospodarka Komunalna i ochrona środowiska	6.458.915,91	6.384.796,72	-34.000	6.350.796,72	3.260.986,91	964.290,42	2.125.519,39			
	90002		Gospodarka odpadami komunalnymi	2.723.582,65	2.723.582,65		2.723.582,65	1.023.586,05		1.699.996,60			
		6050	Budowa PSZOK z infrastrukturą dla Gminy Inowrocław w Kraśniwcu	1.009.586,05	1.009.586,05		1.009.586,05	1.009.586,05					
		6057	Budowa PSZOK z infrastrukturą dla Gminy Inowrocław w Kraśniwcu	1.699.996,60	1.699.996,60		1.699.996,60			1.699.996,60			RPO-W/K-P
		6060	Zakup kserokopiarki	14.000	14.000		14.000	14.000					
	90005		Ochrona powietrza atmosferycznego i klimatu	100.000	100.000	-34.000	66.000	66.000					
		6230	Wymiana źródeł ciepła zasilanych paliwami stałymi na terenie Gminy Inowrocław	100.000	100.000	-34.000	66.000	66.000					
	90015		Oświetlenie ulic, placów i dróg	288.044,65	288.044,65		288.044,65	288.044,65					
		6050	Rozbudowa oświetlenia na terenie Gminy	288.044,65	288.044,65		288.044,65	288.044,65					
			w tym fundusz sołecki sołectwa:										
			Cieślin 6.000,00 zł,										
			Gnojno 10.000,00 zł,										
			Góra 17.000,00 zł,										
			Jacewo 10.000,00 zł,										
			Jaksce 37.500,00 zł,										
			Kłopot 10.000,00 zł,										
			Latkowo 10.000,00 zł,										
			Łąkocin 10.000,00 zł,										
			Miechowice 12.000,00 zł,										
			Ortowo 10.000,00 zł,										
			Olszewice 8.500,00 zł,										
			Plawin 8.000,00 zł,										
			Słońsko 12.000,00 zł,										
			Sikorowo 3.000,00 zł,										
			Sławęcinek 15.000,00 zł,										
			Tupadły 10.000,00 zł.										
	90017		Zakłady gospodarki komunalnej	610.000	610.000		610.000	610.000					

	6210	Budowa i modernizacja sieci wodociągowej i kanalizacyjnej oraz modernizacja i ulepszenie infrastruktury wodociągowej i kanalizacyjnej	210.000	210.000	210.000	210.000	210.000	210.000				
	6210	Rozbudowa systemu gminnej kanalizacji sanitarnej poprzez budowę przydomowych przepompowni	100.000	100.000	100.000	100.000	100.000	100.000				
	6210	Budowa stacji podnoszenia ciśnienia wody w sieci wodociągowej w m. Słońsko	300.000	300.000	300.000	300.000	300.000	300.000				
	90095	Pozostała działalność	2.737.288,61	2.663.169,42	2.663.169,42	2.663.169,42	2.663.169,42	2.663.169,42	964.290,42	425.522,79		
	6050	Termomodernizacja budynku komunalnego – Domu Kultury w m. Łojewo, na terenie gminy Inowrocław	359.301,84	324.477,21	324.477,21	324.477,21	324.477,21	324.477,21				
	6057	Termomodernizacja budynku komunalnego – Domu Kultury w m. Łojewo, na terenie gminy Inowrocław	425.522,79	425.522,79	425.522,79	425.522,79	425.522,79	425.522,79				RPO
	6050	Budowa inkubatora przetwórstwa lokalnego na dz. Nr 132/3 i 195/9 w m. Łojewo	1.594.463,98	1.555.169,42	1.555.169,42	1.555.169,42	1.555.169,42	1.555.169,42	964.290,42			RFIL
	6050	Utworzenie inkubatora przetwórstwa lokalnego w miejscowości Łojewo	350.000	350.000	350.000	350.000	350.000	350.000				PROW
	6050	Montaż klimatyzacji w świetlicy w m. Radłówek (fundusz sołecki sołectwa Radłówek 8.000,00 zł)	8.000	8.000	8.000	8.000	8.000	8.000				
9.	926	Kultura Fizyczna	4.164.745,19	2.075.000	2.075.000	2.075.000	2.075.000	2.075.000				
	92695	Pozostała działalność	4.164.745,19	2.075.000	2.075.000	2.075.000	2.075.000	2.075.000				
	6050	Budowa Ośrodka Sportu na dz. nr 195/4, 195/5, 195/14, 195/15 w m. Łojewo – II ETAP	2.014.537,64	650.000	650.000	650.000	650.000	650.000				PROW LGD
	6050	Zagospodarowanie terenu i budowa zaplecza sportowego KS Orłowianka w m. Orłowo (Środki sołectwa Orłowo -8.484,74 zł)	747.867,10	650.000	650.000	650.000	650.000	650.000				
	6050	Budowa boiska sportowego i placu zabaw w m. Kłopot	677.340,45	600.000	600.000	600.000	600.000	600.000				
	6050	Budowa siłowni zewnętrznej oraz doposażenie placów zabaw w tym fundusz sołecki sołectwa: Bątkowo 16.460,01 zł,	125.000	125.000	125.000	125.000	125.000	125.000				

PH

SKARBNIK GMINY

mgr Aleksandra Sulimowska

Załącznik Nr 4 do uchwały Nr /2021

Rady Gminy Inowrocław

z dnia 2021 r.

Wojt

mgr inż. Tadeusz Kacprzak

Dotacje udzielane dla jednostek sektora finansów publicznych

lp.	Dział	Rozdział	§	Treść	Plan na 2021 rok
I.	Dotacje podmiotowe				1.010.000,00
1.	852	85232	2510	Centrum Integracji Społecznej w Łojewie	450.000,00
2.	921	92116	2480	Gminna Biblioteka Publiczna w Jaksicach	560.000,00
II.	Dotacje celowe				712.920,20
	600	60004	2320	Powiat Inowrocławski	20.574,00
1.	600	60014	6300	Powiat Inowrocławski	40.000,00
2.	720	72095	2330	Infostrada Pomorza i Kujaw	346,20
3.	851	85111	6220	Szpital ogólny	32.000,00
4.	900	90017	6210	Gminny Zakład Komunalny	610.000,00
5.	921	92120	2730	Miasto Inowrocław	10.000,00
	RAZEM				1.722.920,20

96

Inż. inż. Tadeusz Kocprzak

Dotacje udzielane dla jednostek spoza sektora finansów publicznych

lp.	Dział	Rozdział	§	Treść	Plan na 2021 rok
1.	Dotacje celowe związane z realizacją zadań jednostek samorządu terytorialnego				
1.	010	01009	2830	Spółki wodne	5.000,00
2.	630	63003	2820	Zadania w zakresie upowszechniania turystyki	10.000,00
3.	754	75415	2820	Zadania ratownictwa górskiego i wodnego	3.000,00
4.	801	80195	2820	Oświata i wychowanie	5.000,00
5.	851	85195	2820	Ochrona Zdrowia	10.000,00
6.	852	85203	2007	Ośrodki Wsparcia	398.961,92
7.	852	85203	2360	Ośrodki Wsparcia	408.655,00
8.	852	85295	2360	Pozostała działalność	196.000,00
9.	900	90005	6230	Ochrona powietrza atmosferycznego i klimatu	66.000,00
10.	921	92120	2720	Ochrona zabytków i opieka nad zabytkami	100.000,00
11.	921	92195	2820	Ochrona dóbr kultury	25.000,00
12.	926	92695	2360	Upowszechnianie sportu	60.000,00
13.	926	92695	2820	Upowszechnianie kultury fizycznej	10.000,00
	RAZEM				1.297.616,92

97

Uzasadnienie

Wywołanie tej uchwały stało się zasadne w związku z koniecznością dokonania zmian w budżecie po stronie dochodów i wydatków.

Wójt Gminy wnioskuje o dokonanie zmian w budżecie poprzez:

I. Zwiększenia po stronie dochodów o kwotę	+7.838,68 zł
- w rozdziale 85295 w dotacjach celowych w ramach programów finansowanych z udziałem środków europejskich oraz środków, o których mowa w art.5 ust. 3 pkt 5 lit. a i b ustawy, lub płatności w ramach budżetu środków europejskich, realizowanych przez jednostki samorządu terytorialnego o kwotę	+7.838,68 zł
na podstawie umowy o partnerstwie na rzecz realizacji Projektu „Kujawsko - Pomorska Teleopieka” w ramach części Regionalnego Programu Operacyjnego Województwa Kujawsko-Pomorskiego na lata 2014-2020 współfinansowanej z Europejskiego Funduszu Społecznego	
II. Zmniejszenia i zwiększenia po stronie wydatków o kwotę	+7.838,68 zł
I. Zmniejszenia	-325.530,00 zł
- w rozdziale 75412 w wydatkach na zakupy inwestycyjne jednostek budżetowych o kwotę z zadania „Zakup średniego samochodu pożarniczego dla OSP w Jacewie”	- 290.000,00 zł
- w rozdziale 85219 w dodatkowym wynagrodzeniu rocznym, wpłatach na PPK finansowanych przez podmiot zatrudniający o kwotę	- 1.530,00 zł
- w rozdziale 90005 w dotacjach celowych z budżetu na finansowanie lub dofinansowanie kosztów realizacji inwestycji i zakupów inwestycyjnych jednostek nie zaliczanych do sektora finansów publicznych o kwotę	- 34.000,00 zł
z zadania „Wymiana źródeł ciepła zasilanych paliwami stałymi na terenie Gminy Inowrocław”	
2. Zwiększenia	+333.368,68 zł
- w rozdziale 85295 w wynagrodzeniach osobowych pracowników, składkach na ubezpieczenia społeczne, składkach na fundusz pracy, zakupach usług pozostałych o kwotę	+7.838,68 zł
na podstawie umowy o partnerstwie na rzecz realizacji Projektu „Kujawsko - Pomorska Teleopieka” w ramach części Regionalnego Programu Operacyjnego Województwa Kujawsko-Pomorskiego na lata 2014-2020 współfinansowanej z Europejskiego Funduszu Społecznego	
- w rozdziale 85295 w zakupach usług pozostałych o kwotę	+1.530,00 zł
jako wkład własny na rzecz projektu „Kujawsko-Pomorska Teleopieka”	
- w rozdziale 90015 w zakupach usług remontowych o kwotę	+ 90.000,00 zł
na konserwację oświetlenia drogowego	
- w rozdziale 90026 w zakupach usług pozostałych o kwotę	+ 34.000,00 zł
na zadanie „Demontaż, transport i unieszkodliwienie wyrobów zawierających azbest z terenu Gminy Inowrocław”	
- w rozdziale 92695 w wydatkach inwestycyjnych jednostek budżetowych o kwotę	+200.000,00 zł
na zadanie „Budowa Ośrodka Sportu na dz. nr 195/4, 195/5, 195/14, 195/15 w m. Łojewo- II ETAP”	
III. Dokonać przeniesień w zadaniach:	
- w rozdziale 60016 w wydatkach inwestycyjnych jednostek budżetowych na kwotę 11.000,00 zł z zadania „Projekt przebudowy drogi w m. Słońsko na dz. nr 6, 7, 4/1, 3/7 i 10/19” na zadanie „Projekt przebudowy drogi gminnej nr 150554C w m. Miechowice”	
- w rozdziale 60016 w wydatkach inwestycyjnych jednostek budżetowych na kwotę 6.000,00 zł z zadania „Projekt przebudowy drogi wewnętrznej na dz. 81 w m. Czyste (w tym. fundusz sołecki sołectwa Czyste 11.955,35 zł)” na zadanie „Projekt przebudowy drogi gminnej nr 150554C w m. Miechowice”	
- w rozdziale 60016 w wydatkach inwestycyjnych jednostek budżetowych na kwotę 1.000,00 zł z zadania „Projekt przebudowy drogi wewnętrznej na dz. 81 w m. Czyste (w tym. fundusz sołecki sołectwa Czyste 11.955,35 zł)” na zadanie „Projekt przebudowy	

98

ul. Magnolii w m. Jacewo"

- w rozdziale 60016 w wydatkach inwestycyjnych jednostek budżetowych na kwotę 1.500,00 zł z zadania „Projekt przebudowy drogi wewnętrznej w m. Łąkocin na dz. nr 33/30, 29, 33/32, 33/57 i 56” na zadanie „Projekt przebudowy ul. Magnolii w m. Jacewo”

- w rozdziale 60016 w wydatkach inwestycyjnych jednostek budżetowych na kwotę 8.500,00 zł z zadania „Przebudowa drogi gminnej nr 150527C w miejscowości Pławinek” na zadanie „Projekt przebudowy drogi wewnętrznej w m. Balczewo (w kierunku stadniny) dz. Nr 134 i 124/2”

Przewodniczący
Rady Gminy Inowrocław

Krzysztof Koltuński

SKARBNIK GMINY

mgr Alina Sulinowska

WOJCI

mgr inż. Tadeusz Kacprzak

RADCA PRAWNY

Natalia Falkowska-Wierczewska
50-1083

PP

PROJEKT

UCHWAŁA Nr _____/2021
RADY GMINY INOWROCŁAW
z dnia ___ maja 2021 r.

zmieniająca uchwałę w sprawie uchwalenia Wieloletniej Prognozy Finansowej Gminy Inowrocław na lata 2021 – 2029.

Na podstawie art. 226, art. 227, art. 229 i art. 243 ustawy z dnia 27 sierpnia 2009 r. o finansach publicznych (Dz.U. z 2021 r. poz. 305) i art. 18 ust. 2 pkt 6 ustawy z dnia 8 marca 1990 r. o samorządzie gminnym (Dz. U. z 2020 r. poz. 713 z późn. zm.1) oraz rozporządzenia Ministra Finansów z dnia 10 stycznia 2013 r. w sprawie wieloletniej prognozy finansowej jednostki samorządu terytorialnego (Dz. U. z 2021 r. poz. 83) uchwała się co następuje:

§ 1. W uchwale Nr XXVI/271/2020 Rady Gminy Inowrocław z dnia 28 grudnia 2020 r. w sprawie uchwalenia Wieloletniej Prognozy Finansowej Gminy Inowrocław na lata 2021-2029, zmienionej Uchwałą Nr XXVII/275/2021 Rady Gminy Inowrocław z dnia 27 stycznia 2021 r., Uchwałą Nr XXVIII/284/2021 Rady Gminy Inowrocław z dnia 24 marca 2021 r., Zarządzeniem Nr 310/2021 Wójta Gminy Inowrocław z dnia 31 marca 2021 r. oraz Uchwałą Nr XXIX/299/2021 Rady Gminy Inowrocław z dnia 21 kwietnia 2021 r.: wprowadza się następujące zmiany:

- 1) Załącznik Nr 1 pn. "Wieloletnia Prognoza Finansowa" otrzymuje brzmienie, zgodnie z załącznikiem Nr 1 do niniejszej uchwały;
- 2) Załącznik Nr 2 pn. "Wykaz przedsięwzięć do Wieloletniej Prognozy Finansowej" otrzymuje brzmienie, zgodnie z załącznikiem Nr 2 do niniejszej uchwały;

§ 2. Wykonanie uchwały powierza się Wójtowi Gminy Inowrocław.

§ 3. Uchwała wchodzi w życie z dniem podjęcia.

Przewodniczący
Rady Gminy Inowrocław

Krzysztof Kołtuński

1. Zmiany tekstu jednolitego wymienionej ustawy zostały ogłoszone w Dz.U. z 2020 r. poz. 1378.

UZASADNIENIE DO UCHWAŁY NR _____/2021

RADY GMINY INOWROCŁAW

z dnia ___ maja 2021 r.

Wywołanie przedmiotowej uchwały stało się zasadne w związku ze zmianami wielkości budżetu na 2021 r., co spowodowało konieczność dokonania korekty Wieloletniej Prognozy Finansowej Gminy Inowrocław.

W związku z powyższym dokonano następujących zmian:

1) w załączniku nr 1:

a) pozycja "Prognoza 2021" wprowadzono planowane dochody i wydatki oraz przychody i rozchody zgodnie z korektą uchwały budżetowej na 2021 r. oraz dokonano aktualizacji w zakresie wydatków objętych limitem dotyczącym przedsięwzięć ujętych w załączniku Nr 2,

b) pozycja "Prognoza 2022-2023" dokonano aktualizacji w zakresie dochodów i wydatków z budżetu Unii Europejskiej w związku z podpisaniem Umowy o partnerstwie na rzecz realizacji projektu "Kujawsko - Pomorska Teleopieka",

2) w załączniku Nr 2 w wydatkach majątkowych dokonano zmiany w przedsięwzięciu pn "Budowa Ośrodka Sportu na dz. nr 195/4, 195/5, 195/14, 195/15 w m. Łojewo - II ETAP" - zapis limit 2021 kwotę "650.000,00" zastępuje się kwotą "850.000,00", limit 2022 pozostaje bez zmian,

3) w załączniku Nr 2 w wydatkach bieżących dodano przedsięwzięcie pn. "Kujawsko - Pomorska Teleopieka" zgodnie z zawartą Umową o partnerstwie na rzecz realizacji projektu w ramach części Regionalnego Programu Operacyjnego Województwa Kujawsko - Pomorskiego na lata 2014-2020 współfinansowanej z Europejskiego Funduszu Społecznego. Realizacja w latach 2021-2023. Celem realizacji przedsięwzięcia jest zwiększenie dostępności do usług społecznych świadczonych w środowisku lokalnym w postaci pomocy sąsiedzkiej, wolontariatu opiekuńczego przy wykorzystaniu nowoczesnych technologii takich jak teleopieka dla 3000 potrzebujących wsparcia w codziennym funkcjonowaniu mieszkańców WKP w okr. od 01.07.2020 - 30.06.2023. Łączne nakłady finansowe 33.243,40 zł.

101 

Podstawę prawną podjęcia niniejszej uchwały stanowi art. 229 ustawy z dnia 27 sierpnia 2009 r. o finansach publicznych, zgodnie z którym wartości przyjęte w wieloletniej prognozie finansowej i budżecie jednostki samorządu terytorialnego powinny być zgodne co najmniej w zakresie wyniku budżetu i związanych z nim kwot przychodów i rozchodów oraz długu jednostki samorządu terytorialnego.

W związku z powyższym podjęcie uchwały jest zasadne.

Przewodniczący
Rady Gminy Inowrocław

Krzysztof Koltuński

SKARBNIK GMINY

mgr Aldona Szulcowska

WOJT

mgr inż. Tadeusz Kacprzak

RADCA PRAWNY 102

Natalia Falkowska-Wierczewska
RD-1083

Wieloletnia prognoza finansowa jednostki samorządu terytorialnego 1)

Wyszczególnienie	z tego:											w tym:	
	1	z tego:										ze sprzedaży majątku ^x	z tytułu dotacji oraz środków przeznaczonych na inwestycje
		1.1	1.2	1.3	1.4	1.5	1.5.1	1.5.2	1.6	1.7	1.8		
lp	1	1.1	1.2	1.3	1.4	1.5	1.5.1	1.5.2	1.6	1.7	1.8	1.8.1	1.8.2
Wykonanie 2018	53 171 681,32	51 429 341,32	10 616 089,00	7 124 049,00	16 275 401,55	17 083 619,75	8 294 249,27	1 742 340,90	129 401,57	1 532 411,59	129 401,57	1 532 411,59	
Wykonanie 2019	59 347 792,20	56 539 291,34	11 678 936,00	7 922 996,00	18 748 051,34	18 080 785,26	7 974 447,59	2 866 500,86	305 876,18	2 574 534,82	305 876,18	2 574 534,82	
Plan 3 kw. 2020	65 659 608,66	62 152 734,40	13 203 861,00	9 197 072,00	19 775 864,94	19 787 936,46	8 682 138,00	2 916 874,26	200 000,00	2 678 874,26	200 000,00	2 678 874,26	
Wykonanie 2020	65 306 590,01	62 428 371,79	12 927 598,00	9 250 572,00	21 631 743,75	16 411 228,31	7 470 036,04	2 878 218,22	95 325,93	2 770 260,53	95 325,93	2 770 260,53	
2021	66 849 306,93	61 615 864,24	11 823 222,30	9 534 578,80	17 915 736,24	22 142 128,60	9 444 044,00	5 253 642,69	208 000,00	5 021 308,69	208 000,00	5 021 308,69	
2022	62 081 458,00	61 551 733,80	12 083 333,00	9 824 920,00	17 210 779,06	22 228 301,00	9 651 813,00	5 291 725,90	368 000,00	179 725,90	368 000,00	179 725,90	
2023	63 376 975,00	63 028 975,00	12 373 393,00	10 060 718,00	17 623 896,00	22 761 780,00	9 683 457,09	360 000,00	309 000,00	0,00	309 000,00	0,00	
2024	64 864 689,00	64 604 659,00	12 982 666,00	10 317 236,00	18 064 424,90	23 330 825,00	10 130 943,60	259 000,00	290 000,00	0,00	290 000,00	0,00	
2025	66 289 816,00	66 219 816,00	12 999 733,00	10 570 642,00	18 516 844,90	23 914 036,00	10 383 807,90	50 000,00	0,00	0,00	0,00	0,00	
2026	67 925 311,00	67 875 311,00	13 324 726,00	10 634 293,00	18 978 946,00	24 511 947,00	10 643 402,60	60 000,00	0,00	0,00	0,00	0,00	
2027	69 622 194,00	69 572 194,00	13 667 844,00	11 105 151,00	19 453 419,00	25 124 746,00	10 909 467,60	60 000,00	0,00	0,00	0,00	0,00	
2028	71 361 469,00	71 311 469,00	13 999 290,00	11 382 778,00	19 939 755,00	25 752 695,00	11 182 224,00	60 000,00	0,00	0,00	0,00	0,00	
2029	73 144 287,00	73 094 287,00	14 349 773,00	11 667 348,00	20 458 249,00	26 396 686,00	11 461 780,00	60 000,00	0,00	0,00	0,00	0,00	

¹⁾ Wzrost może być spowodowany także w ujęciu porównawczym w klubach, a lata w wstępie.

²⁾ Zgodnie z art. 227 ustawy z dnia 27 sierpnia 2009 r. o świadczeniach publicznych (Dz. U. z 2019 r. poz. 869, z późn. zm.), zwanej dalej „ustawą”, wieloletnia prognoza finansowa obowiązuje przez całe jej trwanie, a lata w wstępie.

³⁾ Wzrost może być spowodowany także w ujęciu porównawczym w klubach, a lata w wstępie.

⁴⁾ Wzrost może być spowodowany także w ujęciu porównawczym w klubach, a lata w wstępie.

104

Wyszczególnienie	z tego:											w tym:	
	?	21	21.1	21.2	21.2.1	21.3	21.3.1	w tym:			22	22.1	22.1.1
								na wynagrodzenia i składki od nich naliczane	z tytułu świadczeń i gwarancji x	gwarancji i poręczenia podlegające wyłączeniu z limitu spłaty zobowiązań, o którym mowa w art. 243 ustawy ^x			
Wydania ogółem ^x	Wydania ogółem ^x	Wydania ogółem ^x	Wydania ogółem ^x	Wydania ogółem ^x	Wydania ogółem ^x	Wydania ogółem ^x	Wydania ogółem ^x	Wydania ogółem ^x	Wydania ogółem ^x	Wydania ogółem ^x	Wydania ogółem ^x	Wydania ogółem ^x	Wydania ogółem ^x
Wykonanie 2018	60 665 056,28	48 987 574,14	18 230 943,95	0,00	0,00	129 501,19	0,00	0,00	0,00	0,00	11 877 522,14	11 466 522,14	412 000,00
Wykonanie 2019	62 578 276,73	53 637 694,37	19 831 952,87	0,00	0,00	269 362,34	0,00	0,00	0,00	0,00	8 940 582,36	8 940 582,36	1 077 660,00
Plan 3 kw. 2020	68 576 120,80	57 685 510,91	20 029 531,51	0,00	0,00	363 095,00	0,00	0,00	0,00	0,00	10 890 519,89	10 890 519,89	682 000,00
Wykonanie 2020	65 868 240,46	57 522 812,38	20 369 927,41	0,00	0,00	298 115,57	0,00	0,00	0,00	0,00	8 346 226,08	8 346 226,08	742 000,00
2021	70 959 108,81	55 355 158,84	19 325 411,33	0,00	0,00	310 080,00	0,00	0,00	0,00	0,00	15 573 949,97	15 573 949,97	828 000,00
2022	59 299 407,85	52 209 407,85	19 413 328,00	0,00	0,00	294 080,00	0,00	0,00	0,00	0,00	7 900 000,00	7 000 000,00	0,00
2023	61 619 775,00	54 159 775,00	19 879 248,00	0,00	0,00	215 000,00	0,00	0,00	0,00	0,00	7 500 000,00	7 500 000,00	0,00
2024	62 385 699,00	54 385 699,00	20 376 229,00	0,00	0,00	179 000,00	0,00	0,00	0,00	0,00	8 000 000,00	8 000 000,00	0,00
2025	63 798 416,00	55 298 416,00	20 885 834,00	0,00	0,00	115 000,00	0,00	0,00	0,00	0,00	8 500 000,00	8 500 000,00	0,00
2026	65 927 867,66	57 427 387,66	23 407 775,00	0,00	0,00	70 000,00	0,00	0,00	0,00	0,00	8 500 000,00	8 500 000,00	0,00
2027	67 593 794,00	59 403 794,00	21 942 670,00	0,00	0,00	40 000,00	0,00	0,00	0,00	0,00	8 500 000,00	8 500 000,00	0,00
2028	69 643 999,00	61 143 999,00	22 491 544,00	0,00	0,00	30 000,00	0,00	0,00	0,00	0,00	8 500 000,00	8 500 000,00	0,00
2029	72 195 867,00	63 695 867,00	23 853 833,00	0,00	0,00	15 000,00	0,00	0,00	0,00	0,00	8 500 000,00	8 500 000,00	0,00

105

Wyszczególnienie	Wzrost budżetu x	w tym:	3	4	4.1	4.1.1	4.2	z tego:		w tym:	w tym:
								4.1	4.2		
		Kwota prognozowanej nadwyżki budżetu przeznaczanej na spłatę kredytów, pożyczek i wykup papierów wartościowych 5)	3.1	4	4.1	4.1.1	4.2	4.2	4.2	4.3	4.3.1
					Kredyty, pożyczki, emisja papierów wartościowych x	na pokrycie deficytu budżetu x	Nadwyżka budżetowa z lat ubiegłych x 6)	na pokrycie deficytu budżetu x	Wzrost środków o krytych nowa w art. 217 ust. 2 pkt 6 ustawy x		na pokrycie deficytu budżetu x
Wykonanie 2018	-7 893 414,96	0,00	9 910 871,05	8 487 807,72	7 256 611,61	0,00	0,00	0,00	1 323 863,35	438 603,35	
Wykonanie 2019	-3 230 494,53	0,00	5 776 729,86	4 829 423,32	3 230 494,53	0,00	0,00	0,00	948 306,54	0,00	
Plan 3 kw. 2020	-3 506 511,34	0,00	5 326 620,63	4 766 115,16	2 837 035,87	247 802,26	247 802,26	247 802,26	321 703,21	321 703,21	
Wykonanie 2020	-561 650,45	0,00	5 110 640,62	4 541 342,15	313 648,19	247 802,26	247 802,26	247 802,26	321 703,21	0,00	
2021	-4 119 801,88	0,00	6 621 237,03	3 801 148,15	1 299 713,00	1 861 859,13	1 861 859,13	1 081 859,13	1 638 229,75	1 638 229,75	
2022	2 872 650,15	2 872 650,15	0,00	0,00	0,00	0,00	0,00	0,00	0,00	0,00	
2023	1 759 200,00	1 759 200,00	0,00	0,00	0,00	0,00	0,00	0,00	0,00	0,00	
2024	2 489 800,00	1 469 800,00	0,00	0,00	0,00	0,00	0,00	0,00	0,00	0,00	
2025	2 471 400,00	2 471 400,00	0,00	0,00	0,00	0,00	0,00	0,00	0,00	0,00	
2026	1 998 223,32	1 998 223,32	0,00	0,00	0,00	0,00	0,00	0,00	0,00	0,00	
2027	1 718 400,00	1 718 400,00	0,00	0,00	0,00	0,00	0,00	0,00	0,00	0,00	
2028	1 718 400,00	1 718 400,00	0,00	0,00	0,00	0,00	0,00	0,00	0,00	0,00	
2029	948 600,00	948 600,00	0,00	0,00	0,00	0,00	0,00	0,00	0,00	0,00	

5) - dane przewidziane w nowym budżetowi wymaga określenia w objaśnieniach do wariantowej prognozy finansowej.

6) - w pozycji należy uwzględnić zmianę zaplanowaną na rachunku budżetu pochodzące z nadwyżek poprzednich budżetów, zgodnie z instrukcjami, stanowiącymi załącznik do ustawy z dnia 21 lutego 2017 r. o zmianie ustawy o budżecie państwa.

106

Wyszaczkowanie	z tego:			z tego:			z tego:					
	4.4	4.4.1	4.5	4.5.1	5	5.1	w tym:					
							na pokrycie deficytu budżetu *	inne przychody niezwiązane z zadaniem: długą x 7)	na pokrycie deficytu budżetu *	Spłaty rat kapitałowych kredytów i pożyczek oraz wykup papierów wartościowych x	łączna kwota przypadających na dany rok kwot usługowych wyłączeń z limitu odpisy zobowiązań x	kwota przypadających na dany rok kwot wyłączeń określonych w art. 243 ust. 3 ustawy x
lp						5.1.1	5.1.1.1	5.1.1.2				
Wykonanie 2018	0,00	0,00	0,00	0,00	1 169 149,55	287 695,55	262 669,95	0,00				
Wykonanie 2019	0,00	0,00	0,00	0,00	1 976 729,86	230 214,85	230 214,85	0,00				
Plan 3 kw. 2020	0,00	0,00	0,00	0,00	1 629 199,29	0,00	0,00	0,00				
Wykonanie 2020	0,00	0,00	0,00	0,00	1 629 199,29	0,00	0,00	0,00				
2021	0,00	0,00	0,00	0,00	2 401 435,15	512 233,86	512 233,86	0,00				
2022	0,00	0,00	0,00	0,00	2 672 050,15	179 725,00	179 725,00	0,00				
2023	0,00	0,00	0,00	0,00	1 759 200,00	0,00	0,00	0,00				
2024	0,00	0,00	0,00	0,00	2 469 060,00	0,00	0,00	0,00				
2025	0,00	0,00	0,00	0,00	2 471 400,00	0,00	0,00	0,00				
2026	0,00	0,00	0,00	0,00	1 996 223,32	0,00	0,00	0,00				
2027	0,00	0,00	0,00	0,00	1 718 400,00	0,00	0,00	0,00				
2028	0,00	0,00	0,00	0,00	1 718 400,00	0,00	0,00	0,00				
2029	0,00	0,00	0,00	0,00	948 600,00	0,00	0,00	0,00				

*) W pozycji należy uwzględnić w szczególności przychody pochodzące z prywatyzacji majątku jednostki samorządu terytorialnego.

101

Wyszaczkowanie	Rozchody budżetu, z tego:										w tym:	Różnica między dochodami bieżącymi a wydatkami bieżącymi, w tym: w art. 242 ustawy	Różnica między dochodami bieżącymi a wydatkami bieżącymi, w tym: w art. 242 ustawy
	kwalifikacja wydatków na cele: rozliczeniowe, inwestycyjne i inne wydatki zobowiązane, z tego:			inne rozchody			Kwota długu x	Kwota długu x	Kwota długu, którego planowana spłata będzie się z wydatków x	Różnica między dochodami bieżącymi a wydatkami bieżącymi x			
	kwota wyliczeń z tytułu wzięcia w obrotu zobowiązań określonych w art. 243 ust. 3b ustawy	środkami własnymi	inne środki	kwota przydzielonych na dany rok kwot pozostałych ustawowych wydatków z tytułu spłaty zobowiązań*	inne rozchody	inne rozchody							
Lp	5.1.1.3	5.1.1.3.1	5.1.1.3.2	5.1.1.3.3	5.1.1.4	52	6	6.1	7.1	7.2			
Wyszaczkowanie 2018	x	x	x	x	0,00	0,00	10 223 744,83	1 232 111,69	2 441 767,48	3 764 830,53			
Wyszaczkowanie 2019	x	x	x	x	0,00	0,00	11 905 743,69	1 42 416,99	2 901 686,97	3 849 893,51			
Plan 3 kw. 2020	x	x	x	x	0,00	0,00	14 780 332,46	0,00	4 467 523,49	5 036 628,96			
Wyszaczkowanie 2020	x	x	x	x	0,00	0,00	14 565 560,47	0,00	4 906 359,41	5 475 654,98			
2021	0,00	0,00	0,00	0,00	0,00	0,00	15 965 273,47	0,00	6 220 505,40	8 940 594,28			
2022	x	x	x	x	0,00	0,00	13 083 223,32	0,00	9 342 325,15	8 342 325,15			
2023	x	x	x	x	0,00	0,00	11 324 023,32	0,00	8 909 200,00	8 909 200,00			
2024	x	x	x	x	0,00	0,00	8 855 023,32	0,00	10 219 000,00	10 219 000,00			
2025	x	x	x	x	0,00	0,00	6 383 623,32	0,00	10 921 400,00	10 921 400,00			
2026	x	x	x	x	0,00	0,00	4 385 420,00	0,00	10 448 223,32	10 448 223,32			
2027	x	x	x	x	0,00	0,00	2 667 000,00	0,00	10 168 400,00	10 168 400,00			
2028	x	x	x	x	0,00	0,00	948 600,00	0,00	10 168 400,00	10 168 400,00			
2029	x	x	x	x	0,00	0,00	0,00	0,00	9 398 600,00	9 398 600,00			

*) Srodkami o srodkach obrotowych w art. 242 ustawy powieszono o odpowiednich dla roku prognozy przychodow w art. 217 ust. 2 ustawy, Status finansowy wypracowal w art. 242 ustawy, zewnie w trywci ustawy nastoz nac w objasnieniach dotyczacych do wniosku;

108

Wskaźnik spłaty zobowiązań						
Lp	61	62	63	63.1	64	64.1
Wykonanie 2018	0,00%	x	7,29%	x	x	x
Wykonanie 2019	0,00%	x	6,71%	x	x	x
Plan 3 kw. 2020	0,00%	x	12,77%	x	x	x
Wykonanie 2020	0,00%	x	14,43%	x	x	x
2021	5,00%	x	15,48%	10,14%	TAK	TAK
2022	6,73%	x	22,41%	12,87%	TAK	TAK
2023	4,35%	x	20,76%	17,44%	TAK	TAK
2024	5,67%	x	22,75%	19,55%	TAK	TAK
2025	5,42%	x	23,10%	21,97%	TAK	TAK
2026	4,23%	x	21,51%	17,85%	TAK	TAK
2027	3,51%	x	20,37%	19,72%	TAK	TAK
2028	3,40%	x	19,65%	20,60%	TAK	TAK
2029	1,82%	x	17,08%	21,29%	TAK	TAK

100

Lp	Finansowanie programów, projektów lub zadań realizowanych z udziałem środków, o których mowa w art. 5 ust. 1 pkt 2 i 3 ustawy												
	w tym:		w tym:		w tym:		w tym:		w tym:		w tym:		
	Dotyczy bieżące na programy, projekty lub zadania finansowane z udziałem środków, o których mowa w art. 5 ust. 1 pkt 2 i 3 ustawy x	Dotacje i środki o charakterze bieżącym na realizację programu, projektu lub zadania finansowanego z udziałem środków, o których mowa w art. 5 ust. 1 pkt 2 i 3 ustawy x	Dotyczy określone w art. 5 ust. 1 pkt 2 i 3 ustawy	Dotyczy określone w art. 5 ust. 1 pkt 2 i 3 ustawy	Dochody majątkowe na programy, projekty lub zadania finansowane z udziałem środków, o których mowa w art. 5 ust. 1 pkt 2 i 3 ustawy	Wydaje bieżące na programy, projekty lub zadania finansowane z udziałem środków, o których mowa w art. 5 ust. 1 pkt 2 i 3 ustawy x	Wydaje bieżące na programy, projekty lub zadania finansowane z udziałem środków, o których mowa w art. 5 ust. 1 pkt 2 i 3 ustawy x	W tym:
	9.1	9.1.1	9.2	9.2.1	9.3	9.3.1	9.3.1	9.3.1	9.3.1	9.3.1	9.3.1	9.3.1	9.3.1
Wykonanie 2019	833 211,65	833 211,65	1 298 411,59	1 291 944,28	1 291 944,28	1 291 944,20	1 291 944,20	696 029,97	696 029,97	696 029,97	656 921,32	656 921,32	656 921,32
Wykonanie 2019	826 893,67	826 893,67	2 015 217,65	2 013 315,47	2 013 315,47	2 013 315,47	2 013 315,47	848 182,01	848 182,01	848 182,01	788 190,99	788 190,99	788 190,99
Plan 3 kw. 2020	824 522,19	824 522,19	940 936,50	940 936,50	940 936,50	940 936,50	940 936,50	1 044 551,82	1 044 551,82	994 893,81	838 251,19	838 251,19	838 251,19
Wykonanie 2020	451 497,59	451 497,59	949 638,77	949 638,77	949 638,77	949 638,77	949 638,77	695 694,80	695 694,80	561 427,08	514 277,36	514 277,36	514 277,36
2021	733 276,22	733 276,22	3 021 308,59	3 021 308,69	3 021 308,69	3 021 308,69	3 021 308,69	1 290 862,58	1 290 862,58	765 904,35	733 290,07	733 290,07	733 290,07
2022	423 829,64	423 829,64	179 725,00	179 725,00	179 725,00	179 725,00	179 725,00	657 438,64	657 438,64	423 829,64	423 829,64	423 829,64	423 829,64
2023	3 777,36	3 777,36	0,00	0,00	0,00	0,00	0,00	10 405,36	10 405,36	3 777,36	3 777,36	3 777,36	3 777,36
2024	0,00	0,00	0,00	0,00	0,00	0,00	0,00	0,00	0,00	0,00	0,00	0,00	0,00
2025	0,00	0,00	0,00	0,00	0,00	0,00	0,00	0,00	0,00	0,00	0,00	0,00	0,00
2026	0,00	0,00	0,00	0,00	0,00	0,00	0,00	0,00	0,00	0,00	0,00	0,00	0,00
2027	0,00	0,00	0,00	0,00	0,00	0,00	0,00	0,00	0,00	0,00	0,00	0,00	0,00
2028	0,00	0,00	0,00	0,00	0,00	0,00	0,00	0,00	0,00	0,00	0,00	0,00	0,00
2029	0,00	0,00	0,00	0,00	0,00	0,00	0,00	0,00	0,00	0,00	0,00	0,00	0,00
2029	0,00	0,00	0,00	0,00	0,00	0,00	0,00	0,00	0,00	0,00	0,00	0,00	0,00

110.

Lp	Informacje uzupełniająca o wybranych kategoriach finansowych									
	w tym:		z tego:				Wydanki na spłatę zobowiązań przysługujących w związku z likwidacją lub przekształceniem samodzielnego publicznego zakładu opieki zdrowotnej	Wydanki na spłatę zobowiązań przysługujących w związku z likwidacją lub przekształceniem samodzielnego publicznego zakładu opieki zdrowotnej	Kwota zobowiązań z tytułu współtworzonego przez jednostkę samorządu terytorialnego spłaty w danym roku budżetowym, przysługująca doliczeniu zgodnie z art. 244 ustawy*	Kwota zobowiązań wynikających z przejęcia przez jednostkę samorządu terytorialnego zobowiązań po likwidowanych i przekształconych samorządowych osobach prawnych
	Wydatki majątkowe na programy, projekty lub zadania finansowane z udziałem środków, o których mowa w art. 5 ust. 1 pkt 2 i 3 ustawy	Wydatki majątkowe na programy, projekty lub zadania finansowane z udziałem środków, o których mowa w art. 5 ust. 1 pkt 2 i 3 ustawy	Wydatki majątkowe	Wydatki majątkowe	Wydatki majątkowe	Wydatki majątkowe				
	5.4	9.4.1	9.4.1.1	9.3	10.1.1	10.1.2	10.3	10.4	10.5	
Wykonanie 2018	2 760 070,17	607 396,68	607 396,68	5 369 412,62	666 201,94	4 723 210,68	0,00	0,00	0,00	0,00
Wykonanie 2019	3 490 100,02	2 240 078,08	2 238 175,90	4 932 360,79	859 579,11	4 052 981,68	0,00	0,00	0,00	0,00
Plan 3 kw. 2020	2 114 915,16	834 683,77	834 683,77	7 778 763,30	1 115 859,57	6 662 903,73	0,00	0,00	0,00	0,00
Wykazanie 2020	1 418 861,14	540 490,35	540 490,35	6 680 462,05	784 994,70	5 975 467,35	0,00	0,00	0,00	0,00
2021	6 998 677,34	2 384 015,92	2 384 015,92	12 863 453,04	1 290 862,58	11 572 590,46	0,00	0,00	0,00	0,00
2022	4 540 000,00	0,00	0,00	6 981 908,28	657 430,64	6 324 477,64	0,00	0,00	0,00	0,00
2023	1 660 198,80	0,00	0,00	6 851 007,70	19 108,36	6 860 902,34	0,00	0,00	0,00	0,00
2024	0,00	0,00	0,00	5 030 000,00	0,00	5 030 000,00	0,00	0,00	0,00	0,00
2025	0,00	0,00	0,00	0,00	0,00	0,00	0,00	0,00	0,00	0,00
2026	0,00	0,00	0,00	0,00	0,00	0,00	0,00	0,00	0,00	0,00
2027	0,00	0,00	0,00	0,00	0,00	0,00	0,00	0,00	0,00	0,00
2028	0,00	0,00	0,00	0,00	0,00	0,00	0,00	0,00	0,00	0,00
2029	0,00	0,00	0,00	0,00	0,00	0,00	0,00	0,00	0,00	0,00

Informacje uzupełniająca o wybranych kategoriach finansowych

Wyszczególnienie	Spłaty o których wynika wyłączenie z tytułu zobowiązań lub zaciąganych	Wydatki zmniejszające dług	Spłata zobowiązań wymagalnych z tytułu poprzednich, innych niż w poz. 10.7.3 x	w tym:		Wysokość spłaty zobowiązań zaliczonych do tytułu dłużnego - kredyty i pożyczki x	Kwota wzrostu (+) / spadku (-) kwoty długu wynikająca z operacji finansowych (m.in. umorzenia, różnice kursowe)	Wzrost / zmniejszenie spłaty zobowiązań, wyliczona z limitu równowagi w ujęciu w wykonanych (m.in. środków) jednostki samorządu terytorialnego będącego skutkiem wystąpienia COVID-19 x	Wypływ papierów wartościowych, spłaty rat kredytów i pożyczek wraz z należnymi odsetkami i dyskontem, odpowiednio emitowanych lub zaciąganych do równowagi kwoty ujętych w wykonanych (m.in. środków) jednostki samorządu terytorialnego będącego skutkiem wystąpienia COVID-19 x	Wydanie bieżące podlegające uszczerpkowi wyczerpu z limitu spłaty zobowiązań
				w tym:						
				zobowiązań zaciąganych po dniu 1 stycznia 2019 r. x	dotyczy w formie wydatku budżetowego x					
Σ	10,5	10,7	10,7	10,7	10,7	10,7	10,0	10,5	10,5	10,5
Wykazanie 2018	1 159 149,55	2 028 861,75	0,00	2 028 861,75	x	0,00	0,00	x	0,00	0,00
Wykazanie 2019	1 976 729,95	1 089 594,65	0,00	1 089 594,65	0,00	0,00	0,00	x	0,00	0,00
Plan 3 kw. 2020	1 629 109,29	142 416,98	0,00	142 416,98	0,00	0,00	0,00	x	0,00	312 114,00
Wykazanie 2020	1 629 109,29	142 416,98	0,00	142 416,98	0,00	0,00	0,00	x	0,00	486 345,50
2021	2 401 435,15	0,00	0,00	0,00	0,00	0,00	0,00	0,00	0,00	0,00
2022	2 636 702,00	0,00	0,00	0,00	0,00	0,00	0,00	x	0,00	0,00
2023	1 579 200,00	0,00	0,00	0,00	0,00	0,00	0,00	x	0,00	0,00
2024	2 269 600,00	0,00	0,00	0,00	0,00	0,00	0,00	x	0,00	0,00
2025	2 251 400,00	0,00	0,00	0,00	0,00	0,00	0,00	x	0,00	0,00
2026	1 816 223,32	0,00	0,00	0,00	0,00	0,00	0,00	x	0,00	0,00
2027	768 800,00	0,00	0,00	0,00	0,00	0,00	0,00	x	0,00	0,00
2028	768 800,00	0,00	0,00	0,00	0,00	0,00	0,00	x	0,00	0,00
2029	0,00	0,00	0,00	0,00	0,00	0,00	0,00	x	0,00	0,00

9) W pozycji należy ująć kwoty wydatków bieżących, o które zostały somowane wydatki bieżące budżetu przy wyliczeniu limitu spłaty zobowiązań określonego po prawej stronie narowmów w warzcie, o którym mowa w art. 243 ustawy, na podstawie określonych ulgów, bez wydatków bieżących na obszarze długu. W szczególności należy ująć wydatki amortizacyjne z tytułu zainwestowania w celu realizacji zadań związanych z przeciwdziałaniem COVID-19.

Informacje zawarte w tej części weryfikacji programy finansowej, w tym o spełnieniu warunków określonych w art. 243 ustawy zostały automatycznie wygenerowane przez system finansowy. Nie należy dokonywać ręcznych poprawek. W przypadku błędów należy zgłosić je do Wydziału Finansowy. 

x - poręcze oznaczone symbolem „x” sporządza się na okres projektu kwoty długu, zgodnie z art. 227 ust. 2 ustawy. Celem ten nie dotyczy wydatków w tytułach przewidzianych w budżecie. W przypadku błędów należy zgłosić je do Wydziału Finansowy. W przypadku błędów należy zgłosić je do Wydziału Finansowy.

SKARBNIK GMINY
mgr Adam Kojanowski

mgr inż. Tadeusz Kocprzak

MZ

Wykaz przedsięwzięć do WPF

kwoty w zł

Lp.	Nazwa i cel	Jednostka odpowiedzialna lub koordynująca	Okres realizacji		Łączne nakłady finansowe	Limit 2021	Limit 2022	Limit 2023	Limit 2024	Limit 2025
			Od	Do						
1	Wydatki na przedsięwzięcia-ogółem (1.1+1.2+1.3)				57 857 729,76	12 863 453,04	6 981 958,28	6 861 007,70	5 000 000,00	0,00
1.a	- wydatki bieżące				3 898 244,28	1 280 952,58	657 436,64	10 105,36	0,00	0,00
1.b	- wydatki majątkowe				33 889 485,48	11 572 500,46	5 324 521,64	6 850 902,34	5 000 000,00	0,00
1.1	Wydatki na programy, projekty lub zadania związane z programami realizowanymi z udziałem środków, o których mowa w art.5 ust.1 pkt 2 i 3 ustawy z dnia 27 sierpnia 2009 r. o finansach publicznych (Dz.U.Nr.157, poz.1240 z późn.zm.), z tego:				19 996 413,50	7 890 539,62	5 197 430,64	1 890 304,16	0,00	0,00
1.1.1	- wydatki bieżące				3 866 244,28	1 280 862,58	657 430,64	10 105,36	0,00	0,00
1.1.1.1	Projekt "Realizacja systemu innowacyjnej edukacji w województwie kujawsko-pomorskim poprzez zbudowanie systemu dystrybucji treści edukacyjnych" - wyposażenie klas IV-VI szkół podstawowych w tablice interaktywne	Urząd Gminy Inowrocław	2013	2021	9 147,00	1 555,12	0,00	0,00	0,00	0,00
1.1.1.2	Projekt: "Instytut Kujaw i Pomorza 2.0" - wsparcie gospodarcze i społeczne Województwa Kujawsko Pomorskiego poprzez wdrażanie efektywności działań administrację samorządowej oraz jakości usług publicznych	Urząd Gminy Inowrocław	2017	2021	10 272,00	2 308,00	0,00	0,00	0,00	0,00
1.1.1.3	Utworzenie i funkcjonowanie Środowiskowego Domu Samopomocy w Żalinowie - poprawa dostępu do usług dla 15 osób zagrożonych ubóstwem lub wykluczeniem społecznym, chorých psychicznie, niepełnosprawnych intelektualnie i wykluczających przewlekłe zaburzenia czynności psychicznych, pozostających na zaspożenie podstawowych potrzeb życia, poprawę funkcjonowania zmierzającą do usamodzielnienia, zapobieganie izolacji społecznej i umocnianie integracji ze środowiskiem lokalnym na terenie Gminy Inowrocław do 2020.	Gminny Ośrodek Pomocy Społecznej w Inowrocławiu	2018	2022	1 832 221,60	411 759,00	137 253,00	0,00	0,00	0,00
1.1.1.4	Naukowa przygoda - poprawienie dostępności do innowacyjnych technologii w szkołach, rozwijanie zainteresowań uczniów naukami matematycznymi - przyrodniczymi i zwiększenie liczby zajęć prowadzonych metodą projektu i eksperymentu oraz wzmożenie potencjału kadry pedagogicznej w szkołach na terenie Gminy Inowrocław	Centrum Usług Oświatowych	2018	2021	542 265,58	94 867,85	0,00	0,00	0,00	0,00
1.1.1.5	Ja chcę! Ja wiem! Ja mogę! - poprawienie dostępności do innowacyjnych technologii, wzmocnienie bazy dydaktycznej i potencjału rozwojowego uczniów, rozwijanie zainteresowań naukami matematycznymi - przyrodniczymi i zwiększenie liczby zajęć prowadzonych metodą projektu i eksperymentu	Centrum Usług Oświatowych	2020	2021	198 012,50	32 230,01	0,00	0,00	0,00	0,00
1.1.1.6	Centrum Rodziny - wsparcie osób, rodzin i środowisk zagrożonych ubóstwem lub wykluczeniem społecznym z terenu Gminy Inowrocław - podniesienie aktywności społecznej i zawodowej 33 osób zagrożonych ubóstwem lub wykluczeniem społecznym z terenu Gminy Inowrocław poprzez wykorzystanie instrumentów aktywizacji społecznej (np. trening kompetencji społ. i n.), zawodowej (np. szkolenie z kompetencji cyf.) w okresie do 31.08.2022r.	Urząd Gminy Inowrocław	2020	2022	1 245 082,20	737 029,82	508 052,28	0,00	0,00	0,00

APB

L.P.	Limit 2026	Limit 2027	Limit 2028	Limit 2029	Limit zobowiązań
1	0,00	0,00	0,00	0,00	31 706 429,02
1.a	0,00	0,00	0,00	0,00	1 959 398,59
1.b	0,00	0,00	0,00	0,00	29 746 030,44
1.f	0,00	0,00	0,00	0,00	14 978 274,42
1.1.1	0,00	0,00	0,00	0,00	1 959 398,59
1.1.1.1	0,00	0,00	0,00	0,00	1 556,12
1.1.1.2	0,00	0,00	0,00	0,00	2 398,00
1.1.1.3	0,00	0,00	0,00	0,00	549 012,00
1.1.1.4	0,00	0,00	0,00	0,00	94 957,95
1.1.1.5	0,00	0,00	0,00	0,00	32 230,01
1.1.1.6	0,00	0,00	0,00	0,00	1 245 082,20

APU

Lp.	Nazwa i cel	Jednostka odpowiedzialna lub koordynująca	Okres realizacji		Łączne nakłady finansowe	Limit 2021	Limit 2022	Limit 2023	Limit 2024	Limit 2025
			Od	Do						
1.1.1.7	Kujawsko-Pomorska Teleopieka - zwiększenie dostępności do usług społecznych świadczonych w środowisku lokalnym w postaci pomocy sąsiedzkiej, wolontariatu opiekunczego przy wykorzystaniu nowoczesnych technologii, takich jak teleopieka dla 3000 potrzebujących wsparcia w codziennym funkcjonowaniu mieszkańców WKP w okr. od 01.07.2020-30.06.2023	Gminny Ośrodek Pomocy Społecznej w Inowrocławiu	2021	2023	33 243,40	11 012,66	12 125,36	10 105,36	0,00	0,00
1.1.2	- wydatki majątkowe				16 128 169,22	5 599 677,04	4 549 030,00	1 860 199,90	0,00	0,00
1.1.2.1	Rozbudowa drogi wojewódzkiej nr 251r od km 79+316,00 do km 71+883,00 w zakresie wykonania ciągu pieszo-rowerowego - poprawa bezpieczeństwa ruchu drogowego poprzez oddzielenie ruchu pieszo-rowerowego od drogi wojewódzkiej	Urząd Gminy Inowrocław	2017	2021	857 637,52	867 637,52	0,00	0,00	0,00	0,00
1.1.2.2	Rozbudowa drogi powiatowej nr 2594C stanowiącej byłą drogę wojewódzką nr 252 w zakresie wykonania ciągu pieszo-rowerowego na odcinku Jaczewo - Marzulewo - poprawa bezpieczeństwa ruchu drogowego poprzez oddzielenie ruchu pieszo-rowerowego od drogi wojewódzkiej	Urząd Gminy Inowrocław	2017	2021	460 047,62	410 047,62	0,00	0,00	0,00	0,00
1.1.2.3	Budowa PSZOK z infrastrukturą dla Gminy Inowrocław w Kusiłowcu - zwiększenie poziomu odzysku i recyklingu odpadów komunalnych	Urząd Gminy Inowrocław	2017	2021	2 709 562,65	2 709 562,65	0,00	0,00	0,00	0,00
1.1.2.4	Projekt "Infostacja Kujaw i Pomorza 2.0" - wsparcie gospodarce i społecznie Województwa Kujawsko Pomorskiego poprzez wdrażanie efektywności działań administracji samorządowej oraz jakości usług publicznych	Urząd Gminy Inowrocław	2017	2021	180 630,00	92 672,25	0,00	0,00	0,00	0,00
1.1.2.5	Budowa kanalizacji sanitarnej wraz z przyłączami w miejscowości Miechówice, gm. Inowrocław - ETAP II - poprawa jakości życia mieszkańców	Urząd Gminy Inowrocław	2017	2023	5 200 000,00	50 000,00	2 692 000,00	950 000,00	0,00	0,00
1.1.2.6	Termomodernizacja budynku komunalnego - Działu Kultury w m. Łojewo, na terenie gminy Inowrocław - w ramach gospodarki niskoemisyjnej	Urząd Gminy Inowrocław	2020	2021	784 824,63	750 000,00	0,00	0,00	0,00	0,00
1.1.2.7	Utworzenie i funkcjonowanie Środowiskowego Domu Samopomocy w Żalinowie - poprawa dostępu do usług dla 15 osób zagrożonych ubóstwem lub wykluczeniem społecznym, chorych psychicznie, niepełnosprawnych intelektualnie i wykluczonych przewlekłe zaburzenia czynności psychicznych, pozwalających na zaspokojenie podstawowych potrzeb życia, poprawę funkcjonowania zniekształcającego usamodzielnienia, zapobieganie izolacji społecznej i umożliwienie integracji ze środowiskiem lokalnym na terenie Gminy Inowrocław do 2020.	Gminny Ośrodek Pomocy Społecznej w Inowrocławiu	2016	2022	153 000,00	0,00	0,00	0,00	0,00	0,00
1.1.2.8	Budowa kanalizacji sanitarnej wraz z przyłączami w miejscowości Kłopot, gm. Inowrocław - ETAP II - poprawa warunków życia mieszkańców	Urząd Gminy Inowrocław	2020	2023	4 980 199,80	1 150 000,00	1 650 000,00	930 199,80	0,00	0,00
1.1.2.9	Przebudowa drogi gminnej nr 150513C w m. Kłopot II etap - poprawa warunków życia mieszkańców w m. Kłopot (gm. Inowrocław) poprzez przebudowę drogi gminnej nr 150513C, odcinek drogi objętej operacją zapewnii bezpośredni dostęp do nieruchomości gruntowej, na której znajduje się budynek użyteczności publicznej - świetlica wiejska w Kłopotcie	Urząd Gminy Inowrocław	2019	2021	807 248,00	628 737,00	0,00	0,00	0,00	0,00
1.2	Wydatki na programy, projekty lub zadania związane z umowami partnerswa publiczno-prywatnego, z tego:				0,00	0,00	0,00	0,00	0,00	0,00
1.2.1	- wydatki bieżące				0,00	0,00	0,00	0,00	0,00	0,00
1.2.2	- wydatki majątkowe				0,00	0,00	0,00	0,00	0,00	0,00
1.3	Wydatki na programy, projekty lub zadania pozostałe (inne niż wymienione w pkt 1.1. 1.2), z tego:				17 861 316,26	4 972 913,42	1 784 537,64	4 970 703,54	5 000 000,00	0,00

L.p.	Limit 2026	Limit 2027	Limit 2028	Limit 2029	Limit zobowiązani
1.1.1.7	0,00	0,00	0,00	0,00	33 243,40
1.1.2	0,00	0,00	0,00	0,00	13 059 875,84
1.1.2.1	0,00	0,00	0,00	0,00	807 637,52
1.1.2.2	0,00	0,00	0,00	0,00	410 047,62
1.1.2.3	0,00	0,00	0,00	0,00	2 709 582,65
1.1.2.4	0,00	0,00	0,00	0,00	52 672,25
1.1.2.5	0,00	0,00	0,00	0,00	3 650 000,00
1.1.2.6	0,00	0,00	0,00	0,00	750 000,00
1.1.2.7	0,00	0,00	0,00	0,00	0,00
1.1.2.8	0,00	0,00	0,00	0,00	3 930 198,90
1.1.2.9	0,00	0,00	0,00	0,00	629 737,00
1.2	0,00	0,00	0,00	0,00	0,00
1.2.1	0,00	0,00	0,00	0,00	0,00
1.2.2	0,00	0,00	0,00	0,00	0,00
1.3	0,00	0,00	0,00	0,00	16 728 154,80

116

L.p.	Nazwa i cel	Jednostka odpowiedzialna lub koordynująca	Okres realizacji		Łączne nakłady finansowe	Limit 2021	Limit 2022	Limit 2023	Limit 2024	Limit 2025
			Od	Do						
1.3.1	- wydatki bieżące				0,00	0,00	0,00	0,00	0,00	0,00
1.3.2	- wydatki majątkowe				17 861 316,26	4 972 913,42	1 784 537,64	4 970 703,54	5 000 000,00	0,00
1.3.2.1	Budowa Inkubatora Przemysłowego Lokalnego wraz z utworzeniem na dz. nr 132/3 i 195/9 w m. Łojewo - pomoc w rozwoju przedsiębiorczości małych gospodarstw rolnych i ogrodniczych	Urząd Gminy Inowrocław	2016	2021	1 944 463,98	1 955 169,42	0,00	0,00	0,00	0,00
1.3.2.2	Budowa Przedszkola Samorządowego na dz. nr 154/1 oraz 154/2 w m. Jacewo - zapewnienie mieszkańcom gminy pełnego dostępu do usług oświaty oraz wyrównanie szans w dostępie do edukacji dla najmłodszych	Urząd Gminy Inowrocław	2016	2024	10 035 703,54	10 000,00	10 000,00	4 970 703,54	5 000 000,00	0,00
1.3.2.3	Budowa Ośrodka Sportu na dz. nr 195/4, 195/5, 195/14, 195/15 w m. Łojewo - II ETAP - rozwój kultury poprzez sport	Urząd Gminy Inowrocław	2016	2022	2 014 537,64	650 000,00	314 537,64	0,00	0,00	0,00
1.3.2.4	Zagospodarowanie terenu i budowa zaplecza sportowego KS Orłowianka w m. Orłowo - rozbudowa infrastruktury sportowo - rekreacyjnej Gminy Inowrocław	Urząd Gminy Inowrocław	2020	2021	747 867,10	650 000,00	0,00	0,00	0,00	0,00
1.3.2.5	Projekt rozbudowy sieci wodociągowej i kanalizacyjnej wraz z infrastrukturą drogową i towarzyszącą w m. Jacewo - poprawa jakości życia mieszkańców	Urząd Gminy Inowrocław	2020	2021	385 000,00	280 000,00	0,00	0,00	0,00	0,00
1.3.2.6	Przebudowa drogi gminnej nr 150550C w m. Łojewo w km od 0+000,00 do km 0+157,04 - poprawa warunków życia mieszkańców	Urząd Gminy Inowrocław	2020	2021	237 744,00	237 744,00	0,00	0,00	0,00	0,00
1.3.2.7	Budowa kanalizacji sanitarnej wraz z przyłączami w miejscowości Borówno, gm. Inowrocław - poprawa warunków życia mieszkańców	Urząd Gminy Inowrocław	2021	2022	2 500 000,00	1 040 000,00	1 460 000,00	0,00	0,00	0,00

M7

L.p.	Limit 2026	Limit 2027	Limit 2028	Limit 2029	Limit zobowiązań
1.3.1	0,00	0,00	0,00	0,00	0,00
1.3.2	0,00	0,00	0,00	0,00	15 728 154,50
1.3.2.1	0,00	0,00	0,00	0,00	1 905 165,42
1.3.2.2	0,00	0,00	0,00	0,00	9 990 705,54
1.3.2.3	0,00	0,00	0,00	0,00	1 164 537,64
1.3.2.4	0,00	0,00	0,00	0,00	650 030,00
1.3.2.5	0,00	0,00	0,00	0,00	280 000,00
1.3.2.6	0,00	0,00	0,00	0,00	237 744,00
1.3.2.7	0,00	0,00	0,00	0,00	2 500 000,00

SKARBUK GMINY

mgr Aldona Sulimowska

WROTE
mgr inż. Tadeusz Macprzak

MS

Objaśnienia do Wieloletniej Prognozy Finansowej

Dochody

Prognoza obejmuje dochody własne, subwencje ogólne i dotacje celowe z budżetu państwa. W prognozowaniu dochodów na 2021 rok przyjęto następujące kryteria:

Dochody własne

- dochody z tytułu udziałów we wpływach z podatku dochodowego od osób fizycznych przyjęto na podstawie informacji przekazanej przez Ministra Finansów, Funduszy i Polityki Regionalnej z dnia 14 października 2020r. Nr ST3.4750.30.2020 oraz informacji z dnia 9 lutego 2021 r. Nr ST3.4750.2.2021 przekazanej przez Ministra Finansów, Funduszy i Polityki Regionalnej,
- wpływy z podatku rolnego – przyjęto cenę 1 kwintala żyta w wysokości 40 zł na podstawie Uchwały Nr XXIII/218/2020 Rady Gminy Inowrocław z dnia 26 października 2020 r. w sprawie obniżenia średniej ceny skupu żyta przyjmowanej jako podstawa obliczenia podatku rolnego na rok podatkowy 2021 na obszarze Gminy Inowrocław,
- wpływy z podatku od nieruchomości przyjęto na podstawie Uchwały Nr XXIII/219/2020 Rady Gminy Inowrocław z dnia 26 października 2020 r. w sprawie określenia stawek podatku od nieruchomości na 2021 r.,
- wpływy z podatku od środków transportowych zaplanowano na poziomie przyjętych stawek na 2020 r.,
- wpływy z tytułu opłaty za gospodarowanie odpadami komunalnymi zaplanowano na podstawie stawek określonych w Uchwale Nr XX/194/2020 Rady Gminy Inowrocław z dnia 22 czerwca 2020 r. w sprawie wyboru metody ustalenia opłaty za gospodarowanie odpadami komunalnymi na terenie nieruchomości zamieszkałych oraz stawki takiej opłaty oraz określenia stawki opłaty podwyższonej za gospodarowanie odpadami komunalnymi, jeżeli właściciel nieruchomości nie wypełnia obowiązku zbierania odpadów komunalnych w sposób selektywny. Stawka opłaty za gospodarowanie odpadami komunalnymi wynosi 30,00 zł na miesiąc od osoby. Stawka opłaty podwyższonej za gospodarowanie odpadami komunalnymi, jeżeli właściciel nieruchomości nie wypełnia obowiązku zbierania odpadów komunalnych w sposób selektywny ustalona jest w wysokości 60,00 zł na miesiąc od osoby.
- pozostałe podatki i opłaty lokalne oszacowano na podstawie Zarządzenia Nr 234/2020 Wójta Gminy Inowrocław z dnia 17 sierpnia 2020 r. w sprawie określenia podstawowych parametrów niezbędnych do opracowania materiałów do projektu budżetu gminy na 2021 rok,
- wpływy z podatku od działalności gospodarczej osób fizycznych opłacanego w formie karty podatkowej, podatku dochodowego od osób prawnych, od spadków i darowizn, od czynności cywilnoprawnych – przyjęto na poziomie przewidywanego wykonania z Urzędów Skarbowych 2020 roku,
- wpływy z opłat: skarbowej i eksploatacyjnej – na podstawie przewidywanego wykonania 2020 roku.

Dochody z majątku gminy

W 2021 roku planuje się przeznaczyć do sprzedaży:

- nieruchomości położone w miejscowości Słońsko oznaczone nr działek 4/12 o powierzchni 0,1271 ha i 4/13 o powierzchni 0,1270 ha,
- część działki położonej w miejscowości Czyste oznaczonej nr działki 79/13 o powierzchni 0,0600 ha,
- Inowrocław, zbycie udziału 1/12 części w nieruchomości położonej w obrębie geodezyjnym nr 6 oznaczonej nr działek: 29 o powierzchni 0,0400 ha (działka zabudowana budynkiem wielorodzinnym), 30 o powierzchni 0,0833 ha i 158 o powierzchni 0,0061 ha,
- nieruchomość położoną w miejscowości Cieślin - lokal mieszkalny w budynku nr 19 wraz z udziałem w nieruchomości wspólnej i działce gruntu oznaczonej nr 88.

Pozostałe dochody własne gminy ustalono na poziomie przewidywanego wykonania 2020 roku.

-Dotacje celowe – wysokość dotacji celowych została określona na podstawie zawiadomienia Wojewody Kujawsko - Pomorskiego z dnia 23 października 2020r. Nr WFB.I.3110.4.19.2020 oraz z dnia 15 lutego 2021 r. Nr WFB.I.3120.1.31.2021 i Dyrektora Krajowego Biura Wyborczego Delegatura w Bydgoszczy z dnia 21 października 2020r. Nr DBD-3120-38/20 oraz z dnia 16 lutego 2021 r. Nr DBD-3120-9/21,

-Subwencje ogólne – dochody z tytułu subwencji ogólnej, w tym część oświatowa i część wyrównawcza przyjęto na podstawie informacji z dnia 14 października 2020 r. Nr ST3.4750.30.2020 przekazanej przez Ministra Finansów, Funduszy i Polityki Regionalnej oraz informacji z dnia 9 lutego 2021 r. Nr ST3.4750.2.2021 przekazanej przez Ministra Finansów, Funduszy i Polityki Regionalnej.

Przy prognozowaniu dochodów na lata 2021 – 2029 uwzględniono wytyczne dotyczące stosowania jednolitych wskaźników makroekonomicznych będących podstawą oszacowania skutków finansowych na potrzeby wieloletnich prognoz finansowych jednostek samorządu terytorialnego ogłoszone przez Ministra Finansów 29 lipca 2020 roku. Średnioroczny wzrost cen towarów i usług konsumpcyjnych na lata 2021-2029 przyjęto w wysokości: 2021-101,8%, 2022-102,2%, 2023-102,4%, 2024-2029 102,5%.

W latach 2022-2024 planuje się zbyć nieruchomości mienia komunalnego w następujących miejscowościach i tak:

W 2022 roku planuje się przeznaczyć do sprzedaży:

- nieruchomość położoną w miejscowości Krusza Zamkowa oznaczoną nr działki 58/5 o powierzchni 0,1365 ha,

120

- nieruchomość położoną w miejscowości Krusza Zamkowa oznaczoną nr działki 69/9 o powierzchni 0,0861 ha,
- nieruchomość położoną w miejscowości Pławin oznaczoną nr działki 13/2 o powierzchni 1,1185 ha (grunt rolny),
- część nieruchomości położonej w miejscowości Żalinowo oznaczoną nr działki 20/3 o powierzchni 0,1000 ha.

W 2023 roku planuje się przeznaczyć do sprzedaży:

- nieruchomość położoną w miejscowości Sławęcinek oznaczoną nr działki 15/1 o powierzchni 0,4100 ha,
- nieruchomość położoną w miejscowości Sławęcinek oznaczoną nr działki 14/20 o pow. 1,1683 ha.

W 2024 roku planuje się przeznaczyć do sprzedaży:

- zabudowaną nieruchomość położoną w miejscowości Piotrkowice oznaczoną nr działki 123/1 o powierzchni 0,1362 ha (zabudowana budynkiem mieszkalnym wielorodzinnym),
- nieruchomości położone w miejscowości Pławin oznaczone nr działek: 82/5 o powierzchni 0,0645 ha i 82/6 o powierzchni 0,0913 ha.

Wydatki

Prognozowanie wydatków oparto na wskaźnikach inflacji ogłoszonych przez Ministra Finansów, Funduszy i Polityki Regionalnej uwzględniając politykę rozwoju gminy:

- wynagrodzenia ustalono biorąc pod uwagę wskaźniki inflacji i przewidywany stan zatrudnienia w Gminie,
- wydatki bieżące przedstawiają tendencję zwykłą ponieważ od roku 2011 odsetki od wykonanych inwestycji obciążają wydatki bieżące, które zostały ujęte w klasyfikacji obsługi długu,

W 2020 r. Gmina otrzymała środki z:

- Rządowego Funduszu Inwestycji Lokalnych w kwocie 1.259.121,00 zł zgodnie z pismem Wojewody Kujawsko-Pomorskiego Nr WFB.I.3111.156.2020/2 z dnia 1 września 2020 r. w związku z zapisami Uchwały nr 102 Rady Ministrów z dnia 23 lipca 2020 r. Powyższe środki gmina przyjęła na zadanie inwestycyjne pn. "Budowa Inkubatora Przetwórstwa Lokalnego na dz. nr 132/3 i 195/9 w m. Łojewo". W 2020 r. zaplanowano wydatkowanie środków w wysokości 400.000,00 zł natomiast w 2021 r.

121

kwotę 859.121,00 zł. Natomiast faktycznie wydatkowano w 2020 r. kwotę 294.830,58 zł, a pozostałą kwotę 964.290,42 zł planuje się wydatkować w 2021 r.

- Funduszu Dróg Samorządowych w kwocie 84.744,00 zł zgodnie z Umową Nr 1G/2/2020/FDS z dnia 16 grudnia 2020 r. Powyższe środki gmina przyjęła na zadanie inwestycyjne pn. "Przebudowa drogi gminnej nr 150550C w m. Łojewo w km od 0+000,00 do km 0+157,04". W 2020 r. środki nie zostały wydatkowane dlatego planuje się wydatkować w/w kwotę w 2021 r.

W 2021 r. Gmina otrzymała dofinansowanie z Rządowego Funduszu Inwestycji Lokalnych w kwocie 2.000.000,00 zł na zadania:

- "Budowa kanalizacji sanitarnej wraz z przyłączami w miejscowości Kłopot, gm. Inowrocław - ETAP II" - 1.000.000,00 zł zgodnie z pismem Wojewody Kujawsko - Pomorskiego Nr WFB.L3111.4.71.2021 z dnia 6 kwietnia 2021 r.,

- "Budowa kanalizacji sanitarnej wraz z przyłączami w miejscowości Borkowo, gm. Inowrocław" - 1.000.000,00 zł zgodnie z pismem Wojewody Kujawsko-Pomorskiego Nr WFB.L3111.4.72.2021 z dnia 6 kwietnia 2021 r.

Objaśnienie do załącznika nr 1 - symbol WPF 10.11

W pozycji tej wykazano planowane wydatki bieżące na realizację zadań związanych z przeciwdziałaniem COVID-19 w kwocie 312.114,00 zł na którą składają się następujące wydatki:

- kwota 125.000,00 zł w rozdziale 75421 (uruchomiona z rezerwy na zarządzanie kryzysowe) z przeznaczeniem na zakupy materiałów i wyposażenia, środków żywności oraz usług na zadania związane z zapobieganiem, przeciwdziałaniem i zwalczaniem choroby zakaźnej COVID-19,

- kwota 10.000,00 zł w rozdziale 85295 (uruchomiana z rezerwy na zarządzanie kryzysowe) z przeznaczeniem na zabezpieczenie pomocy w formie posiłku lub produktów żywnościowych wraz z dowozem jako całość zadania w związku z rozprzestrzenianiem się wirusa SARS-CoV-2

- kwota 27.114,00 zł w rozdziale 75023 z przeznaczeniem na catering śniadaniowy dla personelu Szpitala Wielospecjalistycznego im. Dr. Ludwika Błazka w Inowrocławiu w związku ze zwiększoną aktywnością spowodowaną prowadzeniem działań zapobiegających zakażeniom SARS-CoV-2,

- kwota 150.000,00 zł w rozdziale 85232 na dotację podmiotową dla Centrum Integracji Społecznej w Łojewie w związku z utraconymi przychodami z uwagi na to, iż od 12.03.2020 r. do 30.06.2020 r. zakład nie realizował usług w związku z obowiązującym stanem zagrożenia epidemicznego i ograniczeniami wprowadzonymi zagrożeniem COVID-19.

Natomiast wydatki zostały wykonane w kwocie 486.345,00 zł z tego na:

- dotację na zadania bieżące - 150.000,00 zł

- zakup materiałów i usług - 172.762,00 zł

- pozostałe wydatki bieżące - 163.583,00 zł.

W związku z tym, że zaplanowane w całym okresie objętym prognozą wydatki majątkowe są wyższe od prognozowanych dochodów majątkowych, źródłem ich pokrycia są dochody majątkowe, dochody bieżące oraz kredyt i pożyczka na wyprzedzające finansowanie zadania realizowanego z udziałem środków pochodzących z budżetu UE.

Prognozowane dochody budżetu gminy na 2021 rok określone zostały w wysokości 66.849.306,93 zł w tym: dochody bieżące 61.615.664,24 zł oraz dochody majątkowe 5.233.642,69 zł, natomiast wydatki budżetu gminy określono w kwocie 70.969.108,81 zł, w tym: wydatki bieżące 55.395.158,84 zł oraz wydatki majątkowe 15.573.949,97 zł z deficytem budżetu w wysokości 4.119.801,88 zł, który zostanie sfinansowany przychodami pochodzącymi z:

- zaciągniętego kredytu długoterminowego na rynku krajowym w kwocie 1.219.988,00 zł,
- pożyczki na finansowanie zadania realizowanego z udziałem środków pochodzących z budżetu Unii Europejskiej w kwocie 179.725,00 zł,
- niewykorzystanych środków pieniężnych na rachunku bieżącym budżetu, wynikających z rozliczenia dochodów i wydatków nimi finansowanych związanych ze szczególnymi zasadami wykonywania budżetu określonymi w odrębnych ustawach w kwocie 1.049.231,00 zł oraz wynikających z rozliczenia środków określonych w art. 5 ust 1 pkt 2 i dotacji na realizację programu, projektu lub zadania finansowanego z udziałem tych środków w kwocie 32.628,13 zł,
- wolnych środków jako nadwyżki środków pieniężnych na rachunku bieżącym budżetu wynikających z rozliczeń kredytów i pożyczek z lat ubiegłych w kwocie 1.638.229,75 zł.

W 2020 r. gmina otrzymała środki:

- w kwocie 1.259.121,00 zł z Rządowego Funduszu Inwestycji Lokalnych z czego w 2020 r. zaplanowano wydatkować kwotę 400.000,00 zł a w 2021 r. kwotę 859.121,00 zł na realizację inwestycji pn.: "Budowa Inkubatora Przetwórstwa Lokalnego na dz. nr 132/3 i 195/9 w m. Łojewo". Natomiast faktycznie wydatkowano w 2020 r. kwotę 294.830,58 zł, a pozostałą kwotę 964.290,42 zł planuje się wydatkować w 2021 r. Powyższe zapisy zostały ujęte w załączniku Nr 2 oraz w objaśnieniach do przedsięwzięć,
- w kwocie 84.744,00 zł z Funduszu Dróg Samorządowych, które planuje się wydatkować w całości w 2021 r. na realizację zadania inwestycyjnego pn. "Przebudowa drogi gminnej nr 150550C w m. Łojewo w km od 0+000,00 do km 0+157,04".

23

Przychody budżetu zaplanowano w kwocie 6.521.237,03 zł z niżej wymienionych tytułów:

- kredytu na finansowanie planowanego deficytu budżetu w kwocie 1.219.988,00 zł,
- pożyczki na finansowanie zadania realizowanego z udziałem środków pochodzących z budżetu Unii Europejskiej w kwocie 179.725,00 zł,
- kredytu na spłatę wcześniej zaciągniętych zobowiązań z tytułu zaciągniętych pożyczek i kredytów w kwocie 2.401.435,15 zł,
- niewykorzystanych środków pieniężnych na rachunku bieżącym budżetu wynikających z rozliczenia dochodów i wydatków nimi finansowanych związanych ze szczególnymi zasadami wykonywania budżetu określonymi w odrębnych ustawach w kwocie 1.049.231,00 zł oraz wynikających z rozliczenia środków określonych w art. 5 ust 1 pkt 2 i dotacji na realizację programu, projektu lub zadania finansowanego z udziałem tych środków w kwocie 32.628,13 zł,
- wolnych środków jako nadwyżki środków pieniężnych na rachunku bieżącym budżetu wynikających z rozliczeń kredytów i pożyczek z lat ubiegłych w kwocie 1.638.229,75 zł.

Rozchody budżetu zaplanowano w kwocie 2.401.435,15 zł z niżej wymienionych tytułów:

- kredytu długoterminowego do BGK zaciągniętego w 2018 r. w Toruniu w kwocie 480.000,00 zł,
- kredytu długoterminowego do BPS w Bydgoszczy zaciągniętego w 2018 r. w kwocie 480.000,00 zł,
- kredytu długoterminowego do BS w Inowrocławiu zaciągniętego w 2019 r. w kwocie 240.000,00 zł,
- kredytu długoterminowego do BGK w Toruniu zaciągniętego w 2020 r. w kwocie 60.109,29 zł,
- pożyczki długoterminowej do WFOŚiGW w Toruniu zaciągniętej w 2018r. w kwocie 447.860,00 zł,
- pożyczki długoterminowej do WFOŚiGW w Toruniu zaciągniętej w 2018r. w kwocie 181.232,00 zł,
- pożyczki otrzymanej na finansowanie zadania realizowanego z udziałem środków pochodzących z budżetu UE w kwocie 512.233,86 zł.

Rozchody w kwocie 2.401.435,15 zł planuje się sfinansować kredytem na spłatę wcześniej zaciągniętych zobowiązań z tytułu pożyczek i kredytów w kwocie 2.401.435,15 zł.

Kwota długu na 31.12.2020 r. wynosi 14.555.560,47 zł (zgodnie ze sprawozdaniem Rb-Z), w tym z następujących tytułów:

- kredytów i pożyczek na finansowanie planowanego deficytu 2018 r. w kwocie 5.425.794,00 zł

129

- kredytu na finansowanie planowanego deficytu 2019 r. oraz kredytu na spłatę wcześniej zaciągniętych kredytów w kwocie 4.588.423,32 zł
- kredytu na finansowanie planowanego deficytu 2020 r. oraz kredytu na spłatę wcześniej zaciągniętych pożyczek i kredytów w kwocie 4.029.109,29 zł
- pożyczki na wyprzedzające finansowanie zadania realizowanego ze środków pochodzących z budżetu Unii Europejskiej w kwocie 512.233,86 zł

W 2021 roku zaplanowano:

- **kredyt** w łącznej kwocie 3.621.423,15 zł, z tego na finansowanie planowanego deficytu budżetu w kwocie 1.219.988,00 zł oraz kredyt na spłatę wcześniej zaciągniętych pożyczek i kredytów w kwocie 2.401.435,15 zł, z terminem spłaty; 2022 r. - 55.623,15 zł, 2023 r. - 180.000,00 zł, 2024 r. - 180.000,00 zł, 2025 r. - 180.000,00 zł, 2026 r. - 180.000,00 zł, 2027 r. - 948.600,00 zł, 2028 r. - 948.600,00 zł i 2029 r. - 948.600,00 zł,
- **pożyczkę** na wyprzedzające finansowanie zadania realizowanego ze środków pochodzących z budżetu Unii Europejskiej w kwocie 179.725,00 zł z terminem spłaty w 2022 r.

Prognozowana kwota długu na lata następne przedstawia się następująco:

2021 rok w kwocie 15.955.273,47 zł z tytułu:

- kredytów i pożyczek na finansowanie planowanego deficytu 2018 r. 3.836.702,00 zł
- kredytu na finansowanie planowanego deficytu 2019 r. oraz kredytu na spłatę wcześniej zaciągniętych kredytów w kwocie 4.348.423,32 zł
- kredytu na finansowanie planowanego deficytu 2020 r. oraz kredytu na spłatę wcześniej zaciągniętych pożyczek i kredytów w kwocie 3.969.000,00 zł
- kredytu na finansowanie planowanego deficytu 2021 r. oraz kredytu na spłatę wcześniej zaciągniętych pożyczek i kredytów w kwocie 3.621.423,15 zł
- pożyczki na wyprzedzające finansowanie zadania realizowanego ze środków pochodzących z budżetu Unii Europejskiej w kwocie 179.725,00 zł

2022 rok w kwocie 13.083.223,32 zł z tytułu:

- kredytu na finansowanie planowanego deficytu 2018 r. w kwocie 1.500.000,00 zł
- kredytu na finansowanie planowanego deficytu 2019 r. oraz kredytu na spłatę wcześniej zaciągniętych kredytów w kwocie 4.108.423,32 zł
- kredytu na finansowanie planowanego deficytu 2020 r. oraz kredytu na spłatę wcześniej zaciągniętych pożyczek i kredytów w kwocie 3.909.000,00 zł

ART

- kredytu na finansowanie planowanego deficytu 2021 r. oraz kredytu na spłatę wcześniej zaciągniętych pożyczek i kredytów w kwocie 3.565.800,00 zł

2023 rok w kwocie 11.324.023,32 zł z tytułu:

- kredytu na finansowanie planowanego deficytu 2018 r. w kwocie 1.000.800,00 zł
- kredytu na finansowanie planowanego deficytu 2019 r. oraz kredytu na spłatę wcześniej zaciągniętych kredytów w kwocie 3.088.423,32 zł
- kredytu na finansowanie planowanego deficytu 2020 r. oraz kredytu na spłatę wcześniej zaciągniętych pożyczek i kredytów w kwocie 3.849.000,00 zł
- kredytu na finansowanie planowanego deficytu 2021 r. oraz kredytu na spłatę wcześniej zaciągniętych pożyczek i kredytów w kwocie 3.385.800,00 zł

2024 rok w kwocie 8.855.023,32 zł z tytułu:

- kredytu na finansowanie planowanego deficytu 2018 r. w kwocie 501.600,00 zł
- kredytu na finansowanie planowanego deficytu 2019 r. oraz kredytu na spłatę wcześniej zaciągniętych kredytów w kwocie 2.068.423,32 zł
- kredytu na finansowanie planowanego deficytu 2020 r. oraz kredytu na spłatę wcześniej zaciągniętych pożyczek i kredytów w kwocie 3.079.200,00 zł
- kredytu na finansowanie planowanego deficytu 2021 r. oraz kredytu na spłatę wcześniej zaciągniętych pożyczek i kredytów w kwocie 3.205.800,00 zł

2025 rok w kwocie 6.383.623,32 zł z tytułu:

- kredytu na finansowanie planowanego deficytu 2019 r. oraz kredytu na spłatę wcześniej zaciągniętych kredytów w kwocie 1.048.423,32 zł
- kredytu na finansowanie planowanego deficytu 2020 r. oraz kredytu na spłatę wcześniej zaciągniętych pożyczek i kredytów w kwocie 2.309.400,00 zł
- kredytu na finansowanie planowanego deficytu 2021 r. oraz kredytu na spłatę wcześniej zaciągniętych pożyczek i kredytów w kwocie 3.025.800,00 zł

2026 rok w kwocie 4.385.400,00 zł z tytułu:

- kredytu na finansowanie planowanego deficytu 2020 r. oraz kredytu na spłatę wcześniej zaciągniętych pożyczek i kredytów w kwocie 1.539.600,00 zł
- kredytu na finansowanie planowanego deficytu 2021 r. oraz kredytu na spłatę wcześniej zaciągniętych pożyczek i kredytów w kwocie 2.845.800,00 zł

RG

2027 rok w kwocie 2.667.000,00 zł z tytułu:

- kredytu na finansowanie planowanego deficytu 2020 r. oraz kredytu na spłatę wcześniej zaciągniętych pożyczek i kredytów w kwocie 769.800,00 zł
- kredytu na finansowanie planowanego deficytu 2021 r. oraz kredytu na spłatę wcześniej zaciągniętych pożyczek i kredytów w kwocie 1.897.200,00 zł

2028 rok w kwocie 948.600,00 zł z tytułu:

- kredytu na finansowanie planowanego deficytu 2021 r. oraz kredytu na spłatę wcześniej zaciągniętych pożyczek i kredytów w kwocie 948.600,00 zł.

Spłata zadłużenia w poszczególnych latach w zł przedstawia się następująco:

Rok	Kredyty i pożyczki na finansowanie planowanego deficytu 2018r.	kredyt na spłatę wcześniej zaciągniętych kredytów i finansowanie planowanego deficytu 2019r.	Kredyt na spłatę wcześniej zaciągniętych pożyczek i kredytów, finansowanie planowanego deficytu 2020r. oraz pożyczki na finansowanie zadania realizowanego z udziałem środków z budżetu UE	Kredyt na spłatę wcześniej zaciągniętych pożyczek i kredytów, finansowanie planowanego deficytu 2021r. oraz pożyczki na finansowanie zadania realizowanego z udziałem środków z budżetu UE	Razem
2021	1.589.092	240.000	572.343,15	-	2.401.435,15
2022	2.336.702	240.000	60.000	235.348,15	2.872.050,15
2023	499.200	1.020.000	60.000	180.000	1.759.200
2024	499.200	1.020.000	769.800	180.000	2.469.000
2025	501.600	1.020.000	769.800	180.000	2.471.400
2026	-	1.048.423,32	769.800	180.000	1.998.223,32

127

2027	-	-	769.800	948.600	1.718.400
2028	-	-	769.800	948.600	1.718.400
2029	-	-	-	948.600	948.600

Budżet spełnia wymogi art. 243 ustawy z dnia 27 sierpnia 2009 roku o finansach publicznych.

Objaśnienia do wykazanych przedsięwzięć do WPF

1. Urząd Marszałkowski Województwa Kujawsko-Pomorskiego w Toruniu – realizacja Projektu pn. „Realizacja systemu innowacyjnej edukacji w województwie kujawsko – pomorskim poprzez zbudowanie systemu dystrybucji treści edukacyjnych” w ramach Osi priorytetowej IV Rozwój Infrastruktury Społeczeństwa Informacyjnego, Działanie 4.2 Rozwój usług i aplikacji dla ludności (Nr RPOWKP 93/IV/4.2/2013). Realizacja w latach 2013-2021. Projekt współfinansowany przez Unię Europejską ze środków Europejskiego Funduszu Rozwoju Regionalnego – łączne nakłady finansowe 9.147,00 zł.

2. Województwo Kujawsko – Pomorskie – realizacja projektu pn. „Infostrada Kujaw i Pomorza 2.0”, współfinansowanego przez Europejski Fundusz Rozwoju Regionalnego w ramach Regionalnego Programu Operacyjnego Województwa Kujawsko – Pomorskiego na lata 2014-2020. Celem realizacji przedsięwzięcia jest wsparcie gospodarcze i społeczne Województwa Kujawsko - Pomorskiego poprzez wdrażanie efektywności działań administracji samorządowej oraz jakości usług publicznych. Realizacja w latach 2017-2021, łączne nakłady finansowe 190.902,00 zł.

3. Realizacja zadania pn. "Utworzenie i funkcjonowanie Środowiskowego Domu Samopomocy w Żalinowie"- współfinansowanego z Europejskiego Funduszu Społecznego w ramach Osi priorytetowej 9. Solidarne społeczeństwo Działania 9.3 Rozwój usług zdrowotnych i społecznych Poddziałania 9.3.2 Rozwój usług społecznych Regionalnego Programu Operacyjnego Województwa Kujawsko - Pomorskiego na lata 2014-2020. Celem realizacji przedsięwzięcia jest poprawa dostępu do usług dla 15 osób zagrożonych ubóstwem lub wykluczeniem społecznym,

chorych psychicznie, niepełnosprawnych intelektualnie i wykazujących przewlekłe zaburzenia czynności psychicznych, pozwalających na zaspokojenie podstawowych potrzeb życia, poprawę funkcjonowania zmierzającą do usamodzielnienia, zapobieganie izolacji społecznej i umożliwienie integracji ze środowiskiem lokalnym na terenie Gminy Inowrocław do 2020 r. Realizacja w latach 2018-2022, łączne nakłady finansowe 1.985.221,60 zł, w tym: umowa środki UE na lata 2018-2020 nakłady finansowe w kwocie 1.149.085,60 zł oraz umowa na trwałość projektu na lata 2020-2022 nakłady finansowe w kwocie 836.136,00 zł. Finansowanie trwałości projektu prognozuje się z budżetu gminy w kwocie 180.000,00 zł oraz z dotacji celowej z budżetu państwa w kwocie 656.136,00 zł.

4. Realizacja zadania pn. "Naukowa przygoda" - współfinansowanego z Europejskiego Funduszu Społecznego. Celem realizacji przedsięwzięcia jest poprawienie dostępności do innowacyjnych technologii w szkołach, rozwijanie zainteresowań uczniów naukami matematyczno - przyrodniczymi i zwiększenie liczby zajęć prowadzonych metodą projektu i eksperymentu oraz wzmocnienie potencjału kadry pedagogicznej w szkołach na terenie Gminy Inowrocław. Realizacja w latach 2018-2021, łączne nakłady finansowe 542.265,58 zł.

5. Realizacja zadania pn. "Ja chcę! Ja wiem! Ja mogę! współfinansowanego z Europejskiego Funduszu Społecznego. Celem realizacji przedsięwzięcia jest poprawienie dostępności do innowacyjnych technologii, wzmocnienie bazy dydaktycznej i potencjału rozwojowego uczniów, rozwijanie zainteresowań naukami matematyczno - przyrodniczymi i zwiększenie liczby zajęć prowadzonych metodą projektu i eksperymentu. Realizacja w latach 2020-2021, łączne nakłady finansowe 196.012,50 zł.

6. Realizacja zadania pn. "Centrum Rodziny - wsparcie osób, rodzin i środowisk zagrożonych ubóstwem lub wykluczeniem społecznym z terenu Gminy Inowrocław". Projekt współfinansowany przez Unię Europejską ze środków Europejskiego Funduszu Społecznego w 85%. Celem realizacji przedsięwzięcia jest podniesienie aktywności społecznej i zawodowej 33 osób zagrożonych ubóstwem lub wykluczeniem społecznym z terenu Gminy Inowrocław poprzez wykorzystanie instrumentów aktywizacji społecznej (np. trening kompetencji społ. in.),

zawodowej (np. szkolenie z kompetencji cyf.) w okresie do 31.08.2022 r. Realizacja w latach 2020-2022, łączne nakłady finansowe 1.245.082,20 zł.

7. Województwo Kujawsko – Pomorskie – realizacja projektu pn. „Rozbudowa drogi wojewódzkiej nr 251 od km 70+316,00 do km 71+880,00 w zakresie wykonania ciągu pieszo-rowerowego”, współfinansowanego ze środków Regionalnego Programu Operacyjnego Województwa Kujawsko – Pomorskiego na lata 2014-2020 w ramach PI 4e – Działanie 3.4 Zrównoważona mobilność miejska i promowanie strategii niskoemisyjnych. Celem realizacji przedsięwzięcia jest poprawa bezpieczeństwa ruchu drogowego poprzez oddzielenie ruchu pieszo – rowerowego od drogi wojewódzkiej. Realizacja w latach 2017-2021, łączne nakłady finansowe 857.637,52 zł.

8. Województwo Kujawsko – Pomorskie – realizacja projektu pn. „Rozbudowa drogi powiatowej nr 2594C stanowiącą byłą drogę wojewódzką nr 252 w zakresie wykonania ciągu pieszo-rowerowego na odcinku Jacewo - Marulewy”, współfinansowanego ze środków Regionalnego Programu Operacyjnego Województwa Kujawsko – Pomorskiego na lata 2014-2020 w ramach PI 4e – Działanie 3.4 Zrównoważona mobilność miejska i promowanie strategii niskoemisyjnych. Celem realizacji przedsięwzięcia jest poprawa bezpieczeństwa ruchu drogowego poprzez oddzielenie ruchu pieszo – rowerowego od drogi wojewódzkiej. Realizacja w latach 2017-2021, łączne nakłady finansowe 460.047,62 zł.

9. Realizacja zadania pn. "Budowa PSZOK z infrastrukturą dla Gminy Inowrocław w Kruśliwcu". Złożono wniosek o dofinansowanie projektu z Europejskiego Funduszu Rozwoju Regionalnego w ramach Osi Priorytetowej 4. Rejon Przyjazny środowisku Działania 4.2 Gospodarka odpadami, Schemat: Punkty Selektynego Zbierania Odpadów Komunalnych – Projekt grantowy Regionalnego Programu Operacyjnego Województwa Kujawsko – Pomorskiego na lata 2016-2022 z perspektywą na lata 2023-2028. Celem realizacji przedsięwzięcia jest zwiększenie poziomu odzysku i recyklingu odpadów komunalnych. Realizacja w latach 2017-2021, łączne nakłady finansowe 2.709.582,65 zł.

130

10. Realizacja zadania pn. "Budowa kanalizacji sanitarnej wraz z przyłączami w miejscowości Miechowice, gm. Inowrocław - ETAP II". Celem realizacji przedsięwzięcia jest poprawa jakości życia mieszkańców. Realizacja w latach 2017-2023, łączne nakłady finansowe 5.200.000,00 zł.

11. Realizacja zadania pn. "Budowa kanalizacji sanitarnej wraz z przyłączami w miejscowości Kłopot, gm. Inowrocław - ETAP II". Celem realizacji przedsięwzięcia jest poprawa jakości życia mieszkańców. Realizacja w latach 2020-2023, łączne nakłady finansowe 4.980.198,80 zł. W związku z otrzymaniem w 2021 r. dofinansowania z Rządowego Funduszu Inwestycji Lokalnych w wysokości 1.000.000,00 zł na podstawie pisma Wojewody Kujawsko - Pomorskiego Nr WFB.I.3111.4.71.2021 z dnia 6 kwietnia 2021 r. ustala się następujące źródła finansowania w/w inwestycji: limit 2021 r. - środki RFIL - 1.000.000,00 zł oraz środki własne gminy - 150.000,00zł, limit 2022 - środki własne gminy - 1.850.000,00 zł, limit 2023 - środki własne gminy - 930.198,80 zł.

12. Realizacja zadania pn. "Budowa Inkubatora Przetwórstwa Lokalnego wraz z utworzeniem na dz. Nr 132/3 i 195/9 w m. Łojewo". Celem realizacji przedsięwzięcia jest pomoc w rozwoju przedsiębiorczości małych gospodarstw rolnych i ogrodniczych. Realizacja w latach 2016-2021, łączne nakłady finansowe 1.944.463,98 zł. W związku z otrzymaniem w 2020 r. środków z Rządowego Funduszu Inwestycji Lokalnych w wysokości 1.259.121,00 zł na podstawie pisma nr WFB.I.3111.156.2020/2 Wojewody Kujawsko - Pomorskiego z dnia 01.09.2020 r. zgodnie z zapisami Uchwały nr 102 Rady Ministrów z dnia 23 lipca 2020 r., ustala się następujące źródła finansowania w/w inwestycji: środki z Rządowego Funduszu Inwestycji Lokalnych - 2020 r. 294.830,58 zł, 2021 r. - 964.290,42 zł natomiast środki własne gminy 2021 r. - 940.879 zł. Planuje się etapowanie prac przy realizacji inwestycji.

13. Realizacja zadania pn. "Budowa Przedszkola Samorządowego na dz. nr 154/1 oraz 154/2 w m. Jacewo". Celem realizacji przedsięwzięcia jest zapewnienie mieszkańcom gminy pełnego dostępu do usług oświaty oraz wyrównanie szans w dostępie do edukacji dla najmłodszych. Realizacja w latach 2016-2024, łączne nakłady finansowe 10.036.703,54 zł.

14. Realizacja zadania pn. "Budowa Ośrodka Sportu na dz. nr 195/4, 195/5, 195/14, 195/15 w m. Łojewo-II etap". Celem realizacji przedsięwzięcia jest rozwój kultury poprzez sport. Realizacja w latach 2016-2022, łączne nakłady finansowe 2.014.537,64 zł.

15. Realizacja zadania pn. "Zagospodarowanie terenu i budowa zaplecza sportowego KS Orłowianka w m. Orłowo". Celem realizacji przedsięwzięcia jest rozbudowa infrastruktury sportowo - rekreacyjnej Gminy Inowrocław. Realizacja w latach 2020 - 2021. Łączne nakłady finansowe 747.867,10 zł.

16. Realizacja zadania pn. "Projekt rozbudowy sieci wodociągowej i kanalizacyjnej wraz z infrastrukturą drogową i towarzyszącą w m. Jacewo". Celem realizacji przedsięwzięcia jest poprawa jakości życia mieszkańców. Realizacja w latach 2020-2021. Łączne nakłady finansowe 380.000,00 zł.

17. Realizacja zadania pn. "Przebudowa drogi gminnej nr 150513C w m. Kłopot II etap". Celem realizacji przedsięwzięcia jest poprawa warunków życia mieszkańców w m. Kłopot (gm. Inowrocław) poprzez przebudowę drogi gminnej nr 150513C, odcinek drogi objęty operacją zapewni bezpośredni dostęp do nieruchomości gruntowej, na której znajduje się budynek użyteczności publicznej - świetlica wiejska w Kłopotcie". Realizacja w latach 2019-2021, łączne nakłady finansowe 802.248,00 zł.

18. Realizacja zadania pn. "Przebudowa drogi gminnej nr 150550C w m. Łojewo w km od 0+000,00 do km 0+157,04". Celem realizacji przedsięwzięcia jest poprawa warunków życia mieszkańców. Realizacja w latach 2020-2021, łączne nakłady finansowe 237.744,00 zł. W związku z otrzymaniem w 2020 r. środków z Funduszu Dróg Samorządowych w wysokości 84.744,00 zł na podstawie Umowy Nr IG/2/2020/FDS z dnia 16 grudnia 2020 roku, ustala się następujące źródła finansowania w/w inwestycji: środki z Funduszu Dróg Samorządowych w kwocie 84.744,00 zł oraz środki własne gminy 153.000,00 zł.


19. Realizacja zadania pn. "Budowa kanalizacji sanitarnej wraz z przyłączami w miejscowości Borkowo, gm. Inowrocław". Celem realizacji przedsięwzięcia jest poprawa warunków życia mieszkańców. Realizacja w latach 2021-2022, łączne nakłady finansowe 2.500.000,00 zł. W

związku z otrzymaniem w 2021 r. dofinansowania z Rządowego Funduszu Inwestycji Lokalnych w wysokości 1.000.000,00 zł na podstawie pisma Wojewody Kujawsko - Pomorskiego Nr WFB.I.3111.4.72.2021 z dnia 6 kwietnia 2021r., ustala się następujące źródła finansowania w/w inwestycji: limit 2021 r. środki RFIL - 1.000.000,00 zł oraz środki własne gminy 40.000,00 zł, limit 2022 - środki własne gminy 1.460.000,00 zł.

20. Realizacja zadania pn. "Kujawsko-Pomorska Teleopieka". Celem realizacji przedsięwzięcia jest zwiększenie dostępności do usług społecznych świadczonych w środowisku lokalnym w postaci pomocy sąsiedzkiej, wolontariatu opiekuńczego przy wykorzystaniu nowoczesnych technologii takich jak teleopieka dla 3000 potrzebujących wsparcia w codziennym funkcjonowaniu mieszkańców WKP w okr. od 01.07.2020 - 30.06.2023. Realizacja w latach 2021-2023, łączne nakłady finansowe 33.243,40 zł. Zgodnie z zawartą Umową o partnerstwie na rzecz realizacji projektu ustala się następujące źródła finansowania: dofinansowanie z budżetu Unii Europejskiej (RPO WKP 2014-2020) w kwocie 15.393,40 zł, wkład własny w kwocie 17.850,00 zł.

Gospodarka niskoemisyjna

Zgodnie z planem Gospodarki Niskoemisyjnej dla Gminy Inowrocław ujęto zadanie inwestycyjne na łączną kwotę 784.824,63 zł (w tym środki UE-RPO 425.522,79 zł), pn. "Termomodernizacja budynku komunalnego - Domu Kultury w m. Łojewo, na terenie gminy Inowrocław" – w ramach gospodarki niskoemisyjnej. Realizacja w latach 2020-2021, łączne nakłady finansowe 784.824,63 zł.

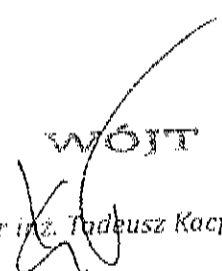
mgr inż. Tadeusz Kacprzak

Przewodniczący
Rady Gminy Inowrocław

Krzysztof Kołtuński

SKARBNIK GMINY

mgr Aldona Szulinowska

133

Projekt

z dnia 12 maja 2021 r.

Zatwierdzony przez

**UCHWAŁA NR
RADY GMINY INOWROCŁAW**

z dnia 2021 r.

**zmieniająca uchwałę w sprawie przyjęcia Statutu Gminnej Biblioteki Publicznej
w Jaksicach**

Na podstawie art. 18 ust. 2 pkt 15, art. 40 ust. 2 pkt 2, art. 41 ust. 1, art. 42 ustawy z dnia 8 marca 1990 r. o samorządzie gminnym (Dz. U. z 2020 r. poz. 713 z późn. zm.¹⁾ oraz art. 11 ust. 1 i ust. 3 ustawy z dnia 27 czerwca 1997 r. o bibliotekach (Dz. U. z 2019 r., poz. 1479) uchwała się, co następuje:

§ 1. W Statucie Gminnej Biblioteki Publicznej w Jaksicach stanowiącym załącznik do Uchwały nr XXVIII/256/2013 Rady Gminy Inowrocław z dnia 23 września 2013 r. w sprawie przyjęcia Statutu Gminnej Biblioteki Publicznej w Jaksicach wprowadza się następujące zmiany:

1) § 11 ust. 2 otrzymuje brzmienie:

„ 2 Poza siedzibą główną dodatkowo mogą funkcjonować filie Biblioteki oraz punkty biblioteczne.”;

2) Uchyła się załącznik do Statutu Gminnej Biblioteki Publicznej w Jaksicach.


§ 2. Wykonanie uchwały powierza się Wójtowi Gminy Inowrocław.

§ 3. Uchwała wchodzi w życie po upływie 14 dni od dnia ogłoszenia w Dzienniku Urzędowym Województwa Kujawsko-Pomorskiego.

Przewodniczący Rady Gminy
Inowrocław

Krzysztof Kołtuński

¹⁾ Zmiany tekstu jednolitego wymienionej ustawy zostały ogłoszone w Dz. U. z 2020 r. poz. 1378.

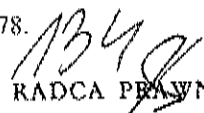
RADCA PRAWNY

Natalia Falkowska-Wierczewska
BD-1083

Uzasadnienie

Zgodnie z art. 8 ust. 2 pkt 2 ustawy z dnia 27 czerwca 1997 r. o bibliotekach Gmina Inowrocław jest organizatorem Gminnej Biblioteki Publicznej w Jaksicach. W związku z podjęciem w dniu 24 marca 2021 r. przez Radę Gminy Inowrocław Uchwały nr XXVIII/279/2021 sprawie likwidacji Filii Gminnej Biblioteki Publicznej w Jaksicach zlokalizowanej w Gnojnie oraz zmianach w strukturze księżnicy, zachodzi uzasadniona potrzeba aktualizacji Statutu Biblioteki poprzez wykreślenie zapisów dotyczących filii i punktów bibliotecznych. Z przytoczonych względów podjęcie uchwały jest uzasadnione.

Przewodniczący Rady Gminy
Inowrocław

Krzysztof Kołtuński

WÓJT
Inżynier Tadeusz Kucprzak

Wójt Gminy Inowrocław
Burmistrz Gminnej Biblioteki Publicznej
01-1003

131

PROJEKT

UCHWAŁA NR
RADY GMINY INOWROCŁAW

z dnia 2021 r.

w sprawie przekazania do Wojewódzkiego Sądu Administracyjnego w Bydgoszczy skargi Wojewody Kujawsko-Pomorskiego w Bydgoszczy na uchwałę nr XXV/240/2020 Rady Gminy Inowrocław z dnia 16 grudnia 2020 r. w sprawie miejscowego planu zagospodarowania przestrzennego Gminy Inowrocław w części miejscowości Sławęcinek oraz udzielenia odpowiedzi na skargę.

Na podstawie art. 18 ust. 2 pkt 15 ustawy z dnia 8 marca 1990 r. o samorządzie gminnym (Dz. U. z 2020 r. poz. 713 z późn. zm.¹⁾) oraz art. 54 § 2 ustawy z dnia 30 sierpnia 2002 r. - Prawo o postępowaniu przed sądami administracyjnymi (Dz. U. z 2019 r. poz. 2325 z późn. zm.²⁾) uchwała się, co następuje:

§ 1. Przekazuje się do Wojewódzkiego Sądu Administracyjnego w Bydgoszczy skargę Wojewody Kujawsko-Pomorskiego w Bydgoszczy wniesioną pismem z dnia 19 kwietnia 2021 r. na uchwałę Nr XXV/240/2020 Rady Gminy Inowrocław z dnia 16 grudnia 2020 r. w sprawie miejscowego planu zagospodarowania przestrzennego Gminy Inowrocław w części miejscowości Sławęcinek, stanowiącą załącznik nr 1 do niniejszej uchwały oraz kopię zaskarżonej uchwały wraz z kompletnymi i uporządkowanymi aktami sprawy, stanowiącymi załącznik nr 2 do niniejszej uchwały.

§ 2. Udziela się odpowiedzi na skargę, o której mowa w §1, stanowiącej załącznik nr 3 do niniejszej uchwały.

§ 3. Wykonanie uchwały powierza się Wójtowi Gminy Inowrocław.

§ 4. Uchwała wchodzi w życie z dniem podjęcia.

Przewodniczący Rady Gminy
Inowrocław

Krzysztof Koltuński

Niezwolniony zastępca
Dział Zarządzania
Formalno-prawny

KOORDYNATOR
BIURA PRAWNEGO

Redca Prawny - Ewelina Jarzyńska

10.05.2021 r.

¹⁾ Zmiany tekstu jednolitego wymienionej ustawy zostały ogłoszone w Dz. U. z 2020 r. poz. 1378.

²⁾ Zmiany tekstu jednolitego wymienionej ustawy zostały ogłoszone w Dz. U. z 2020 r. poz. 2299 i 2320, z 2021 r. poz. 54 i 159.

136

UZASADNIENIE

DO UCHWAŁY NR RADY GMINY INOWROCŁAW z dnia

Pismem z dnia 19 kwietnia 2021 r. (doręczonym 22 kwietnia 2021 r.) Wojewoda Kujawsko-Pomorski w Bydgoszczy skierował do Wojewódzkiego Sądu Administracyjnego w Bydgoszczy za pośrednictwem Rady Gminy Inowrocław, skargę na uchwałę Nr XXV/240/2020 Rady Gminy Inowrocław z dnia 16 grudnia 2020 r. w sprawie miejscowego planu zagospodarowania przestrzennego Gminy Inowrocław w części miejscowości Sławęcinek (Dz. Urz. Woj. Kujawsko-Pomorskiego z dnia 23 grudnia 2020 r. poz. 6621), w której zaskarżył przedmiotową uchwałę w części i wniósł o stwierdzenie nieważności § 6 ust. 2 pkt 1 lit. h i § 14 ww. uchwały oraz załącznika Nr 1 do ww. uchwały w zakresie terenów oznaczonych symbolami: KDW1, KDW2, KDW3, KDW4, KDW5 i KDW6.

Zgodnie z art. 54 § 1 ustawy z dnia 30 sierpnia 2002 r. Prawo o postępowaniu przed sądami administracyjnymi (Dz. U. z 2019 r. poz. 2325 z późn. zm.) skarga do sądu administracyjnego wnoszona jest za pośrednictwem organu, którego działanie, bezczynność lub przewlekłe prowadzenie postępowania jest przedmiotem skargi.

Na podstawie art. 54 §2 ustawy p.p.s.a. organ, którego skarga dotyczy, przekazuje skargę sądowi wraz z kompletnymi i uporządkowanymi aktami sprawy i odpowiedzią na skargę, w terminie trzydziestu dni od dnia jej otrzymania.

W razie nie zastosowania się do powyższych obowiązków, sąd na wniosek skarżącego może orzec o wymierzeniu organowi grzywny (art. 55 §1 ustawy p.p.s.a.).

Z uwagi na powyższe podjęcie niniejszej uchwały jest niezbędne celem wypełnienia obowiązków nałożonych na organ gminy wyżej wymienioną ustawą.

Przewodniczący Rady Gminy
Inowrocław

Krzysztof Kołtuński

WAGIT

mgr inż. Tomasz Kacprzak



Załącznik Nr 1
do uchwały Nr
Rady Gminy Inowrocław
z dnia

WOJEWODA KUJAWSKO-POMORSKI

WIR.II.743.4.155.2020.JS

Bydgoszcz, 19 kwietnia 2021 r

W P Ł Y N Ę Ł O	
Urząd Gminy inowrocław	
BOK	
22.04.2021	
Nadaje załączników
Przebieg
Nr	4616

Wojewódzki Sąd Administracyjny
ul. Jana Kazimierza 5
85 – 035 Bydgoszcz
za pośrednictwem
Rady Gminy Inowrocław

Skarżący:

Wojewoda Kujawsko-Pomorski
ul. Jagiellońska 3
85 – 950 Bydgoszcz

Organ administracji:

Rada Gminy Inowrocław
ul. Królowej Jadwigi 43
88 – 100 Inowrocław

Skarga

na uchwałę Nr XXV/240/2020 Rady Gminy Inowrocław z dnia 16 grudnia 2020 r. w sprawie miejscowego planu zagospodarowania przestrzennego Gminy Inowrocław w części miejscowości Sławęcinek.

Na podstawie art. 93 ust. 1 ustawy z dnia 8 marca 1990 r. o samorządzie gminnym (Dz. U. z 2020 r. poz. 713 z późn. zm.), zwanej dalej „u.s.g.” oraz art. 54 § 1 ustawy z dnia 30 sierpnia 2002 r. Prawo o postępowaniu przed sądami administracyjnymi (Dz. U. z 2019 r. poz. 2325 z późn. zm.), zarzucając naruszenie przepisów, w brzmieniu obowiązującym w dacie sporządzenia przedmiotowego miejscowego planu zagospodarowania przestrzennego, art. 15 ust. 1 ustawy z dnia 27 marca 2003 r. o planowaniu i zagospodarowaniu przestrzennym (Dz. U. z 2020 r., poz. 293 z późn. zm.), zwanej dalej „u.p.z.p.” i § 8 ust. 2 rozporządzenia Ministra Infrastruktury z dnia 26 sierpnia 2003 r. w sprawie wymaganego zakresu projektu miejscowego planu zagospodarowania przestrzennego (Dz. U. Nr 164, poz. 1587), wnoszę o stwierdzenie nieważności uchwały Nr XXV/240/2020 Rady Gminy Inowrocław z dnia 16 grudnia 2020 r. w sprawie miejscowego planu zagospodarowania przestrzennego Gminy Inowrocław w części miejscowości Sławęcinek w części, tj. § 6 ust. 2 pkt 1 lit. h i § 14 tej uchwały oraz załącznika Nr 1 do ww. uchwały w zakresie terenów oznaczonych symbolami: KDW1, KDW2, KDW3, KDW4, KDW5 i KDW6.

UZASADNIENIE

Rada Gminy Inowrocław w dniu 16 grudnia 2020 r. podjęła uchwałę Nr XXV/240/2020 w sprawie miejscowego planu zagospodarowania przestrzennego Gminy Inowrocław w części miejscowości Sławęcinek.

108

Stosownie do przepisu art. 20 ust. 2 u.p.z.p., Wójt Gminy Inowrocław przekazał w dniu 22 grudnia 2020 r. organowi nadzoru, jakim jest Wojewoda Kujawsko-Pomorski, wymienioną uchwałę wraz z załącznikami oraz dokumentacją prac planistycznych w celu oceny ich zgodności z przepisami prawnymi. Ocena ta dokonywana jest zgodnie z zasadami nadzoru nad działalnością gminną przewidzianymi w przywołanej wyżej ustawie z dnia 8 marca 1990 r. o samorządzie gminnym.

W toku przeprowadzonej oceny, na podstawie przekazanych dokumentów, organ nadzoru stwierdził, iż przedmiotowa uchwała jest niezgodna z prawem, ponieważ narusza przytoczone na wstępie przepisy w sposób i w stopniu określonym w art. 28 ust. 1 u.p.z.p.

Organ nadzoru, po dokonaniu analizy przedmiotowej uchwały stwierdził brak spójności tekstu uchwały i załącznika nr 1 do zaskarżonej uchwały (załącznika graficznego). Rada Gminy Inowrocław w § 14 zaskarżonej uchwały wprowadziła następujący zapis cyt. „Tereny oznaczone symbolami KDW1, KDW2, KDW3, KDW4, KDW5 i KDW6 przeznacza się na cel drogi publicznej dojazdowej”. Z analizy rysunku planu miejscowego (załącznik nr 1 do przedmiotowej uchwały) dokonanej przez organ nadzoru wynika, że na ww. załączniku graficznym wyznaczone zostały tereny oznaczone symbolami: KDW1, KDW2, KDW3, KDW4, KDW5, KDW6, które ujęto w „OZNACZENIACH” na rysunku jako „KDW TERENY DRÓG WEWNĘTRZNYCH”, co potwierdza niespójność między częścią tekstową planu miejscowego, a jego załącznikiem graficznym.

Zgodnie z art. 15 ust. 1 u.p.z.p., wójt, burmistrz albo prezydent miasta sporządza projekt planu miejscowego, zawierający część tekstową i graficzną, zgodnie z zapisami studium oraz z przepisami odrębnymi, odnoszącymi się do obszaru objętego planem.

Z uwagi na fakt, że miejscowy plan zagospodarowania przestrzennego jest aktem prawa miejscowego, a jego zapisy stanowią bezpośrednią podstawę do wydawania decyzji o pozwoleniu na budowę, istotne jest sporządzenie uchwały w sprawie planu miejscowego w sposób prawidłowy, zarówno w części tekstowej, jak i graficznej. Plan miejscowy jako akt prawa powszechnie obowiązującego na terenie danej gminy, nie może więc budzić wątpliwości interpretacyjnych.

Z treści § 2 pkt 4 cyt. rozporządzenia w sprawie wymaganego zakresu projektu miejscowego planu zagospodarowania przestrzennego wynika, że projekt planu miejscowego stanowi projekt tekstu planu miejscowego i projekt rysunku planu miejscowego. Z kolei, § 8 ust. 2 ww. rozporządzenia stanowi, że na projekcie rysunku planu miejscowego stosuje się nazewnictwo i oznaczenia umożliwiające jednoznaczne powiązanie projektu rysunku planu miejscowego z projektem tekstu planu miejscowego. Do projektu rysunku planu miejscowego dołącza się objaśnienia wszystkich użytych oznaczeń.

Z przywołanych wyżej przepisów prawa wynika jednoznacznie, że projekt planu miejscowego musi zawierać część tekstową i graficzną. Tekst planu miejscowego stanowi treść uchwały rady gminy i jego redakcja przybiera postać przepisów prawnych. Rysunek jest załącznikiem graficznym do uchwały w sprawie planu miejscowego, obowiązuje w takim zakresie, w jakim tekst planu odsyła do ustaleń planu wyrażonych graficznie na rysunku. Stanowi uzupełnienie i wyjaśnienie tekstu, a zatem nie może zawierać ustaleń innych niż tekst uchwały. W pewnym uproszczeniu stwierdzić można, że rysunek planu stanowi uzupełnienie tekstu.

W orzecznictwie sądów administracyjnych podkreśla się, że część tekstowa i część graficzna planu miejscowego tworzą całość, obydwie są integralnymi, równorzędnymi częściami planu. Nie można odczytywać części tekstowej (treści uchwały) planu bez analizy odpowiadającej jej części graficznej (*vide*: wyrok WSA w Bydgoszczy z dnia 8 stycznia 2019 r., sygn. akt II SA/Bd 1266/18).

Wyżej wymienione uchybienia prowadzić mogą do sytuacji w której mimo uchwalenia miejscowego planu zagospodarowania przestrzennego zapisy uchwały sprawiają wrażenie, że przeznaczenie, zagospodarowanie i warunki zabudowy terenu w istocie

pozostają niedookreślone (wyrok NSA w Warszawie z dnia 17 listopada 2010 r., sygn. akt II OSK 1864/10).

Gmina uprawniona jest – w zakresie przyznanych jej kompetencji do władczego i samodzielnego określania przeznaczenia terenów oraz warunków ich zagospodarowania (tzw. władztwo planistyczne gminy). Nie ma ono oczywiście charakteru arbitralnego i nieograniczonego – co konsekwentnie podkreśla się w judykaturze. Obowiązujące przepisy prawa nie zezwalają gminie na dowolność zawartych w planie miejscowym ustaleń. W swoich działaniach gmina jest ograniczona przez przepisy Konstytucji RP oraz aktów rangi ustawowej w tym zwłaszcza ustawy o planowaniu i zagospodarowaniu przestrzennym.

W konsekwencji, w ocenie organu nadzoru, w przytoczonym przypadku doszło do istotnego naruszenia zasad sporządzania miejscowego planu zagospodarowania przestrzennego – art. 28 ust. 1 u.p.z.p.



Wojewoda Kujawsko-Pomorski, po dokonaniu oceny pod względem zgodności z przepisami prawa zaskarżonej uchwały wraz z załącznikami oraz dokumentacją prac planistycznych, pismem znak: WIR.II.743.4.155.2020.JS z dnia 28 stycznia 2021 r. poinformował Wójta Gminy Inowrocław o stwierdzonych uchybieniach dotyczących zaskarżonego planu miejscowego. Wójt Gminy Inowrocław w piśmie znak: ZP.6721.12.2016 z dnia 3 lutego 2021 r. (uzupełnione pismem z dnia 15 lutego 2021 r., znak: PP.6721.14.2017) odniósł się do uwag podniesionych przez organ nadzoru. W ocenie Wojewody Kujawsko-Pomorskiego udzielone odpowiedzi nie wyjaśniły wszystkich kwestii podniesionych przez organ nadzoru. Ponadto, Wójt Gminy Inowrocław wniósł o stwierdzenie nieważności przedmiotowego planu miejscowego ze względu na ww. uchybienia przepisom prawa (pisma z dnia: 19 stycznia 2021 r. oraz 3 lutego 2021 r., znak: ZP.6721.12.2016).

Zgodnie z art. 28 ust. 1 u.p.z.p. istotne naruszenie zasad sporządzania planu miejscowego, istotne naruszenie trybu jego sporządzania, a także naruszenie właściwości organów w tym zakresie, powodują nieważność uchwały rady gminy w przedmiocie miejscowego planu zagospodarowania przestrzennego w całości lub części.

Stosownie do art. 93 ust. 1 u.s.g., po upływie terminu wskazanego w art. 91 ust. 1 u.s.g. organ nadzoru nie może we własnym zakresie stwierdzić nieważności uchwały lub zarządzenia organu gminy. W tym przypadku organ nadzoru może zaskarżyć uchwałę lub zarządzenie do sądu administracyjnego.

Mając na względzie uchybienie przepisom prawa oraz jego charakter organ nadzoru uznał, iż podniesione uchybienie jest na tyle istotne, że stanowi podstawę do wyeliminowania z obrotu prawnego § 6 ust. 2 pkt 1 lit. h i § 14 uchwały Nr XXV/240/2020 Rady Gminy Inowrocław z dnia 16 grudnia 2020 r. w sprawie miejscowego planu zagospodarowania przestrzennego Gminy Inowrocław w części miejscowości Sławęcinek oraz załącznika Nr 1 do ww. uchwały w zakresie terenów oznaczonych symbolami: KDW1, KDW2, KDW3, KDW4, KDW5 i KDW6.

Wobec powyższego wnoszę jak na wstępie.

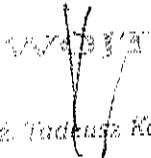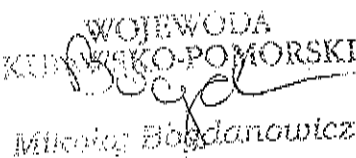
mgr inż. Andrzej Tadeusz Kacprzak

WOJEWODA
KUJAWSKO-POMORSKI
Milena Bogdanowicz

Załączniki 4:

- 1) odpis skargi;
- 2) uchwała Nr XXV/240/2020 Rady Gminy Inowrocław z dnia 16 grudnia 2020 r. w sprawie miejscowego planu zagospodarowania przestrzennego Gminy Inowrocław w części miejscowości Sławęcinek wraz z załącznikami;
- 3) akta postępowania nadzorczego (znak: WIR.II.743.4.155.2020);
- 4) dokumentacja prac planistycznych (1 segregator).

140

**UCHWAŁA NR XXV/240/2020
RADY GMINY INOWROCŁAW**

z dnia 16 grudnia 2020 r.

w sprawie miejscowego planu zagospodarowania przestrzennego Gminy Inowrocław w części miejscowości Sławęcinek

Na podstawie art. 18 ust. 2 pkt 5 ustawy z dnia 8 marca 1990 r. o samorządzie gminnym (Dz. U. z 2020 r. poz. 713 z późn. zm.¹⁾) oraz art. 20 ust. 1 i art. 34 ustawy z dnia 27 marca 2003 r. o planowaniu i zagospodarowaniu przestrzennym (Dz. U. z 2020 r. poz. 293 z późn. zm.²⁾) uchwala się, co następuje:

**Rozdział 1.
Przepisy ogólne**

§ 1. 1. Po stwierdzeniu, że plan miejscowy nie narusza ustaleń studium uwarunkowań i kierunków zagospodarowania przestrzennego gminy Inowrocław przyjętego w formie ujednoliconej uchwałą nr XVI/143/2016 Rady Gminy Inowrocław z dnia 6 maja 2016 r. uchwala się miejscowy plan zagospodarowania przestrzennego Gminy Inowrocław w części miejscowości Sławęcinek, zwany dalej planem.

2. Integralną część uchwały stanowi:

- 1) rysunek planu w skali 1:1000, jako załącznik nr 1 do uchwały;
- 2) rozstrzygnięcie o sposobie rozpatrzenia uwag do projektu planu, jako załącznik nr 2 do uchwały;
- 3) rozstrzygnięcie o sposobie realizacji zapisanych w planie inwestycji z zakresu infrastruktury technicznej, które należą do zadań własnych gminy oraz zasadach ich finansowania, jako załącznik nr 3 do uchwały.

§ 2. 1. Uchwała ustanawia obowiązujące na terenach objętych planem przepisy prawa miejscowego dotyczące przeznaczenia i sposobu zagospodarowania poszczególnych terenów oraz określa konieczne dla osiągnięcia zamierzonych celów – nakazy i zakazy.

2. Przepisy prawne niniejszej uchwały nie mogą być stosowane wybiórczo oraz w oderwaniu od ustaleń rysunku stanowiącego załącznik do uchwały.

§ 3. W realizacji miejscowego planu, oprócz ustaleń zawartych w niniejszej uchwale, mają zastosowanie przepisy szczególne wraz z aktami wykonawczymi i odrębnymi.

§ 4. Każdy teren wydzielony liniami rozgraniczającymi tereny o różnym przeznaczeniu lub różnych zasadach zagospodarowania określony jest symbolem, w którym litery oznaczają przeznaczenie poszczególnych terenów według oznaczeń legendy rysunku planu.

§ 5. Na rysunku planu obowiązują:

- 1) granica obszaru objętego planem;
- 2) linie rozgraniczające tereny o różnym przeznaczeniu lub różnych zasadach zagospodarowania;
- 3) nieprzekraczalne linie zabudowy;
- 4) nieprzekraczalne linie zabudowy od istniejących linii elektroenergetycznych 15kV;
- 5) oznaczenie obiektu ujętego w ewidencji zabytków;
- 6) symbole identyfikujące tereny o różnym przeznaczeniu lub różnych zasadach zagospodarowania.

**Rozdział 2.
Ogólne ustalenia planu**

§ 6. 1. Ustalenia ogólne obowiązują dla wszystkich terenów w granicach obszaru objętego planem, o ile ustalenia szczegółowe nie stanowią inaczej.

¹⁾ Zmiany tekstu jednolitego wyżej wymienionej ustawy zostały ogłoszone w Dz. U. z 2020 r. poz. 1378.

²⁾ Zmiany tekstu jednolitego wyżej wymienionej ustawy zostały ogłoszone w Dz. U. z 2020 r. poz. 471, poz. 782, poz. 1086 i poz. 1378.

2. Przeznaczenie terenów:

1) w granicach planu wyznacza się tereny:

- a) zabudowy mieszkaniowej jednorodzinnej, o symbolu – MN,
- b) zabudowy mieszkaniowej jednorodzinnej z dopuszczeniem zabudowy usługowej, o symbolu – MN/U,
- c) zabudowy mieszkaniowej wielorodzinnej z dopuszczeniem zabudowy usługowej, o symbolu – MW/U,
- d) infrastruktury technicznej – kanalizacja, o symbolu – K,
- e) zabudowy usług oświaty z terenem sportu i rekreacji, o symbolu – UO/US,
- f) dróg publicznych lokalnych, o symbolu – KD-L,
- g) dróg publicznych dojazdowych, o symbolu – KD-D,
- h) dróg wewnętrznych, o symbolu – KDW,
- i) ciągu pieszego, o symbolu – KX;

2) obowiązuje zakaz lokalizacji funkcji i obiektów niezwiązanych z podstawowym przeznaczeniem terenu i jego obsługą z wyłączeniem inwestycji celu publicznego z zakresu łączności publicznej, zgodnych z przepisami odrębnymi.

3. Zasady ochrony i kształtowania ładu przestrzennego: wymagane sytuowanie nowych budynków zgodnie z nieprzekraczalnymi liniami zabudowy określonymi na rysunku planu.

4. Zasady ochrony środowiska, przyrody i krajobrazu: obowiązuje zagospodarowanie terenu prowadzące do utrzymania i ochrony wartości przyrodniczych i różnorodności form krajobrazowych, w tym: zachowanie istniejących form ukształtowania terenu, z wyłączeniem realizacji obiektów budowlanych.

5. Zasady kształtowania krajobrazu: zgodnie z ustaleniami szczegółowymi.

6. Zasady ochrony dziedzictwa kulturowego i zabytków, w tym krajobrazów kulturowych, oraz dóbr kultury współczesnej:

- 1) cały obszar objęty planem znajduje się w strefie „W” ochrony archeologicznej; wszelką działalność inwestycyjną na obszarze strefy należy prowadzić zgodnie z przepisami o ochronie zabytków i opiece nad zabytkami;
- 2) na obszarze objętym planem, zgodnie z rysunkiem planu, znajduje się obiekt wpisany do ewidencji zabytków; obowiązuja następujące ustalenia:
 - a) obowiązek renowacji zniszczonych fragmentów budynku w formie uzupełnień brakujących detali architektonicznych mających na celu przywrócenie budynku do stanu pierwotnego,
 - b) zakaz tynkowania, malowania i ocieplania z zewnątrz budynku o okładzinach ceglanych,
 - c) zakaz zamiany podziałów i wielkości otworów okiennych i drzwiowych za wyjątkiem usługowych kondygnacji parteru, gdzie dopuszcza się zmianę wielkości istniejących otworów w celu ich powiększenia i wypełnienia szkłem, z zachowaniem zasady kompozycji i osi symetrii otworów okiennych w elewacji na wyższych kondygnacjach,
 - d) w przypadku wymiany stolarki okiennej i drzwiowej obowiązek zachowania historycznych podziałów, a dla otworów okiennych zakończonych łukiem zakaz stosowania uproszczeń w postaci prostego zakończenia stolarki,
 - e) zakaz upraszczania historycznych podziałów i eliminacji detalu stolarki okiennej,
 - f) obowiązek stosowania materiału historycznego stolarki oraz jednakowego koloru w ramach jednego budynku,
 - g) dopuszcza się stosowanie współczesnej stolarki otworowej z obowiązkiem odtworzenia historycznego detalu istniejącej stolarki okiennej, ze szczególnym uwzględnieniem szerokości ram, słupków i pozostałych elementów odtwarzanego okna,
 - h) obowiązek usunięcia z elewacji frontowej elementów szpecących tj. okablowania, anten satelitarnych, kominów stalowych, skrzynek elektrycznych, telekomunikacyjnych i gazowych ze wskazaniem do umieszczenia wymienionych elementów w specjalnie przygotowanych wnękach lub niszach budynku,

i) zakaz ocieplania zewnętrznego niszczącego historyczną elewację;

3) w przypadku natrafienia podczas robót ziemnych lub budowlanych na przedmiot, co do którego istnieje przypuszczenie, iż jest on zabytkiem należy zastosować się do przepisów o ochronie zabytków i opiece nad zabytkami.

7. Wymagania wynikające z potrzeb kształtowania przestrzeni publicznych: zgodnie z ustaleniami szczegółowymi.

8. Zasady kształtowania zabudowy oraz wskaźniki zagospodarowania terenów:

1) obowiązuje lokalizacja zabudowy zgodnie z zasadami określonymi w ustaleniach szczegółowych;

2) w przypadku przekroczenia przez istniejące budynki parametrów zawartych w ustaleniach szczegółowych dopuszcza się:

a) przebudowę, rozbudowę, nadbudowę i remonty istniejących budynków z zachowaniem kontynuacji dotychczasowej wysokości budynków z tolerancją wysokości do $\pm 15\%$,

b) przebudowę, rozbudowę, nadbudowę i remonty istniejących budynków z zachowaniem kontynuacji dotychczasowych linii zabudowy,

c) dla przebudowy, rozbudowy, nadbudowy i remontów istniejących budynków dopuszcza się realizację połączeń dachowych z uwzględnieniem dotychczasowej kolorystyki, pokrycia dachu oraz kąta nachylenia połączeń dachowych z tolerancją do $\pm 10^\circ$,

d) dla przebudowy, rozbudowy, nadbudowy i remontów istniejących budynków dopuszcza się realizację inwestycji z uwzględnieniem dotychczasowych funkcji;

3) obowiązuje wydzielenie minimum 1 miejsca parkingowego na mieszkanie oraz minimum 1 miejsca parkingowego na 100 m² powierzchni usługowej;

4) w ramach projektowanych miejsc parkingowych obowiązuje zapewnienie miejsc parkingowych przeznaczonych na parkowanie pojazdów zaopatrzonych w kartę parkingową zgodnie z przepisami odrębnymi;

5) wskaźniki zagospodarowania terenów – określone w ustaleniach szczegółowych.

9. Granice i sposoby zagospodarowania terenów lub obiektów podlegających ochronie, ustalonych na podstawie odrębnych przepisów, terenów górniczych, a także obszarów szczególnego zagrożenia powodzią, obszarów osuwania się mas ziemnych, krajobrazów priorytetowych określonych w audycie krajobrazowym oraz w planach zagospodarowania przestrzennego województwa: na obszarze objętym planem nie występują tereny podlegające ochronie.

10. Szczegółowe zasady i warunki scalania i podziału nieruchomości: nie ustala się.

11. Szczególne warunki zagospodarowania terenów oraz ograniczenia w ich użytkowaniu, w tym zakaz zabudowy: odległość posadowienia obiektów budowlanych od istniejącej infrastruktury technicznej zgodnie z przepisami odrębnymi.

12. Zasady modernizacji, rozbudowy i budowy systemów komunikacji i infrastruktury technicznej:

1) obsługa komunikacyjna z istniejących i projektowanych dróg;

2) tereny w liniach rozgraniczających dróg przeznaczone są do ruchu i postoju pojazdów, ruchu pieszych, lokalizacji ścieżek rowerowych i urządzeń infrastruktury technicznej;

3) obowiązuje zakaz lokalizacji zabudowy niezwiązanej z utrzymaniem i obsługą komunikacji;

4) szczegółowe rozwiązania geometrii ulic i skrzyżowań (jezdnie, chodniki, ścieżki rowerowe, pasy postojowe) należy opracować w projektach budowlanych inwestycji;

5) dopuszcza się budowę i przebudowę istniejącej sieci infrastruktury technicznej, zgodnie z przepisami odrębnymi;

6) zasady obsługi w zakresie zaopatrzenia w wodę: zaopatrzenie w wodę z gminnej sieci wodociągowej, zgodnie z przepisami odrębnymi;

7) zasady obsługi w zakresie kanalizacji sanitarnej;

143

- a) odprowadzanie ścieków sanitarnych do zbiorczej sieci kanalizacji sanitarnej, zgodnie z przepisami odrębnymi,
 - b) do czasu realizacji zbiorczej sieci kanalizacji sanitarnej dopuszcza się odprowadzanie ścieków do szczelnych zbiorników okresowo opróżnianych;
- 8) odprowadzanie wód opadowych:
- a) z terenów komunikacji odprowadzanie wód opadowych do kanalizacji deszczowej,
 - b) do czasu zrealizowania kanalizacji deszczowej dopuszcza się odprowadzanie wód opadowych z terenów komunikacji na grunt, zgodnie z przepisami odrębnymi,
 - c) z pozostałych terenów odprowadzanie wód opadowych na grunt;
- 9) zasady obsługi w zakresie zaopatrzenia w gaz: zgodnie z przepisami odrębnymi;
- 10) zasady obsługi w zakresie zaopatrzenia w energię ciepłą: należy zachować normatywne wartości emisji zanieczyszczeń do powietrza określone w przepisach odrębnych;
- 11) zasady obsługi w zakresie zaopatrzenia w energię elektryczną: zgodnie z przepisami odrębnymi; w przypadku likwidacji linii elektroenergetycznej nieprzekraczalne linie zabudowy przestają obowiązywać;
- 12) zasady obsługi w zakresie telekomunikacji: zgodnie z przepisami odrębnymi;
- 13) zasady obsługi w zakresie odpadów komunalnych: gromadzenie odpadów komunalnych w zamkniętych, przenośnych pojemnikach - wywóz odpadów z pojemników w sposób zorganizowany zgodnie z przepisami odrębnymi.

13. Sposób i termin tymczasowego zagospodarowania, urządzania i użytkowania terenów: do czasu realizacji ustaleń planu dopuszcza się użytkowanie terenów na dotychczas obowiązujących zasadach.

14. Wysokości stawek procentowych służących naliczeniu opłaty z tytułu wzrostu wartości nieruchomości:

- 1) na terenach przeznaczonych do realizacji celów publicznych – 0 %;
- 2) na terenach przeznaczonych do realizacji celów niepublicznych – 30 %.

Rozdział 3.

Ustalenia szczegółowe – zasady zagospodarowania obowiązujące na poszczególnych terenach objętych planem

§ 7. Tereny oznaczone symbolami 1MN/U, 6MN/U, 7MN/U, 11MN/U, 12MN/U i 15MN/U przeznaczają się na cel zabudowy mieszkaniowej jednorodzinnej z dopuszczeniem zabudowy usługowej; obowiązują następujące ustalenia:

- 1) wysokość zabudowy mieszkaniowej jednorodzinnej do dwóch kondygnacji nadziemnych oraz maksymalnie 10,0 m;
- 2) dachy budynków mieszkalnych jednorodzinnych o nachyleniu od 1,5° do 50°;
- 3) dopuszcza się realizację zabudowy usługowej;
- 4) wysokość zabudowy usługowej do dwóch kondygnacji nadziemnych oraz maksymalnie 8,0 m;
- 5) dachy budynków usługowych o nachyleniu od 1,5° do 45°;
- 6) dopuszcza się budowę wolnostojących garaży, budynków gospodarczych lub garażowo-gospodarczych o wysokości maksymalnie 5,0 m;
- 7) kąt nachylenia dachów budynków garażowych, gospodarczych, garażowo-gospodarczych od 1,5° do 45°;
- 8) dopuszcza się podpiwniczenie budynków z uwzględnieniem okresowego wysokiego poziomu wód gruntowych;
- 9) dopuszcza się wydzielenie funkcji usługowej w budynkach mieszkalnych tak by strefa uciążliwości usług nie wpływała na funkcję mieszkaniową z wyłączeniem inwestycji celu publicznego z zakresu łączności publicznej, zgodnych z przepisami odrębnymi;
- 10) powierzchnia funkcji usługowej w projektowanym budynku mieszkalnym nie może przekraczać 40% powierzchni całkowitej;

144

- 11) uciążliwość prowadzonej działalności nie może wykraczać poza granice działki i nie może negatywnie wpływać na środowisko, w tym na grunt, wody podziemne i powierzchniowe z wyłączeniem inwestycji celu publicznego z zakresu łączności publicznej, zgodnych z przepisami odrębnymi;
- 12) dopuszcza się realizację infrastruktury technicznej związanej z podstawową funkcją terenu;
- 13) minimalny udział procentowy powierzchni biologicznie czynnej w odniesieniu do powierzchni działki budowlanej – 40%;
- 14) powierzchnia zabudowy do 60% powierzchni działki lub terenu;
- 15) wskaźnik intensywności zabudowy od 0,1 do 1,2;
- 16) obowiązuje zakaz realizacji inwestycji mogących zawsze znacząco i mogących potencjalnie znacząco oddziaływać na środowisko, z wyłączeniem inwestycji celu publicznego z zakresu łączności publicznej, zgodnych z przepisami odrębnymi.

§ 8. Tereny oznaczone symbolami 2MN, 4MN, 5MN, 8MN, 9MN, 10MN i 16MN przeznaczają się na cel zabudowy mieszkaniowej jednorodzinnej; obowiązują następujące ustalenia:

- 1) wysokość zabudowy mieszkaniowej jednorodzinnej do dwóch kondygnacji nadziemnych oraz maksymalnie 10,0 m;
- 2) dachy budynków mieszkalnych jednorodzinnych o nachyleniu od 1,5° do 50°;
- 3) dopuszcza się budowę wolnostojących garaży, budynków gospodarczych lub garażowo-gospodarczych o wysokości maksymalnie 5,0 m;
- 4) kąt nachylenia dachów budynków garażowych, gospodarczych, garażowo-gospodarczych od 1,5° do 45°;
- 5) dopuszcza się podpiwniczenie budynków z uwzględnieniem okresowego wysokiego poziomu wód gruntowych;
- 6) dopuszcza się realizację infrastruktury technicznej związanej z podstawową funkcją terenu;
- 7) minimalny udział procentowy powierzchni biologicznie czynnej w odniesieniu do powierzchni działki budowlanej – 40%;
- 8) powierzchnia zabudowy do 60% powierzchni działki lub terenu;
- 9) wskaźnik intensywności zabudowy od 0,1 do 1,2.

§ 9. Teren oznaczony symbolem 3MW/U przeznaczają się na cel zabudowy mieszkaniowej wielorodzinnej z dopuszczeniem zabudowy usługowej; obowiązują następujące ustalenia:

- 1) wysokość zabudowy mieszkaniowej wielorodzinnej do czterech kondygnacji nadziemnych oraz maksymalnie 16,0 m;
- 2) dachy budynków mieszkalnych wielorodzinnych o nachyleniu od 1,5° do 50°;
- 3) dopuszcza się realizację zabudowy usługowej;
- 4) wysokość zabudowy usługowej do dwóch kondygnacji nadziemnych oraz maksymalnie 8,0 m;
- 5) dachy budynków usługowych o nachyleniu od 1,5° do 45°;
- 6) dopuszcza się budowę wolnostojących garaży, budynków gospodarczych lub garażowo-gospodarczych o wysokości maksymalnie 5,0 m;
- 7) kąt nachylenia dachów budynków garażowych, gospodarczych, garażowo-gospodarczych od 1,5° do 45°;
- 8) dopuszcza się realizację miejsc parkingowych w kondygnacji podziemnej budynków;
- 9) dopuszcza się podpiwniczenie budynków z uwzględnieniem okresowego wysokiego poziomu wód gruntowych;
- 10) dopuszcza się wydzielenie funkcji usługowej w budynkach mieszkalnych tak by strefa uciążliwości usług nie wpływała na funkcję mieszkaniową z wyłączeniem inwestycji celu publicznego z zakresu łączności publicznej, zgodnych z przepisami odrębnymi;
- 11) powierzchnia funkcji usługowej w projektowanym budynku mieszkalnym nie może przekraczać 40% powierzchni całkowitej;

145

- 12) uciążliwość prowadzonej działalności nie może wykraczać poza granice działki i nie może negatywnie wpływać na środowisko, w tym na grunt, wody podziemne i powierzchniowe z wyłączeniem inwestycji celu publicznego z zakresu łączności publicznej, zgodnych z przepisami odrębnymi;
- 13) dopuszcza się realizację infrastruktury technicznej związanej z podstawową funkcją terenu;
- 14) minimalny udział procentowy powierzchni biologicznie czynnej w odniesieniu do powierzchni działki budowlanej – 30%;
- 15) powierzchnia zabudowy do 70% powierzchni działki lub terenu;
- 16) wskaźnik intensywności zabudowy od 0,1 do 1,4;
- 17) obowiązuje zakaz realizacji inwestycji mogących zawsze znacząco i mogących potencjalnie znacząco oddziaływać na środowisko, z wyłączeniem inwestycji celu publicznego z zakresu łączności publicznej, zgodnych z przepisami odrębnymi.

§ 10. Teren oznaczony symbolem **13K** przeznaczają się na cel infrastruktury technicznej – kanalizacja.

§ 11. Teren oznaczony symbolem **14UO/US** przeznaczają się na cel zabudowy usług oświaty z terenem sportu i rekreacji; obowiązują następujące ustalenia:

- 1) wysokość zabudowy usługowej do dwóch kondygnacji nadziemnych oraz maksymalnie 8,0 m;
- 2) dachy budynków usługowych o nachyleniu od 1,5° do 45°;
- 3) dopuszcza się podpiwniczenie budynków z uwzględnieniem okresowego wysokiego poziomu wód gruntowych;
- 4) uciążliwość prowadzonej działalności nie może wykraczać poza granice działki i nie może negatywnie wpływać na środowisko, w tym na grunt, wody podziemne i powierzchniowe z wyłączeniem inwestycji celu publicznego z zakresu łączności publicznej, zgodnych z przepisami odrębnymi;
- 5) dopuszcza się realizację infrastruktury technicznej związanej z podstawową funkcją terenu;
- 6) minimalny udział procentowy powierzchni biologicznie czynnej w odniesieniu do powierzchni działki budowlanej – 30%;
- 7) powierzchnia zabudowy do 70% powierzchni działki lub terenu;
- 8) wskaźnik intensywności zabudowy od 0,1 do 1,4;
- 9) obowiązuje zakaz realizacji inwestycji mogących zawsze znacząco i mogących potencjalnie znacząco oddziaływać na środowisko, z wyłączeniem inwestycji celu publicznego z zakresu łączności publicznej, zgodnych z przepisami odrębnymi.

§ 12. Tereny oznaczone symbolami **KD-L1** i **KD-L2** przeznaczają się na cel drogi publicznej lokalnej; obowiązują następujące ustalenia:

- 1) dopuszcza się lokalizację obiektów budowlanych i urządzeń technicznych związanych z prowadzeniem, zabezpieczeniem i obsługą ruchu, a także urządzeń związanych z potrzebami zarządzania ruchem;
- 2) dopuszcza się lokalizację urządzeń infrastruktury technicznej niezwiązanych z podstawową funkcją drogi;
- 3) parametry i wskaźniki kształtowania zagospodarowania terenu: szerokość w liniach rozgraniczających – jak na rysunku planu.

§ 13. Tereny oznaczone symbolami **KD-D1**, **KD-D2**, **KD-D3** i **KD-D4** przeznaczają się na cel drogi publicznej dojazdowej; obowiązują następujące ustalenia:

- 1) dopuszcza się lokalizację obiektów budowlanych i urządzeń technicznych związanych z prowadzeniem, zabezpieczeniem i obsługą ruchu, a także urządzeń związanych z potrzebami zarządzania ruchem;
- 2) dopuszcza się lokalizację urządzeń infrastruktury technicznej niezwiązanych z podstawową funkcją drogi;
- 3) parametry i wskaźniki kształtowania zagospodarowania terenu: szerokość w liniach rozgraniczających – jak na rysunku planu.

§ 14. Tereny oznaczone symbolami **KDW1**, **KDW2**, **KDW3**, **KDW4**, **KDW5** i **KDW6** przeznaczają się na cel drogi publicznej dojazdowej; obowiązują następujące ustalenia:

146

- 1) dopuszcza się lokalizację obiektów budowlanych i urządzeń technicznych związanych z prowadzeniem, zabezpieczeniem i obsługą ruchu, a także urządzeń związanych z potrzebami zarządzania ruchem;
- 2) dopuszcza się lokalizację urządzeń infrastruktury technicznej niezwiązanych z podstawową funkcją drogi;
- 3) parametry i wskaźniki kształtowania zagospodarowania terenu: szerokość w liniach rozgraniczających – jak na rysunku planu.

§ 15. Tereny oznaczone symbolami **KX1** i **KX2** przeznacza się na cel ciągu pieszojezdnego; obowiązują następujące ustalenia:

- 1) dopuszcza się lokalizację urządzeń infrastruktury technicznej niezwiązanych z podstawową funkcją terenu;
- 2) parametry i wskaźniki kształtowania zagospodarowania terenu: szerokość w liniach rozgraniczających – jak na rysunku planu.

Rozdział 4. Przepisy końcowe

§ 16. Wykonanie uchwały powierza się Wójtowi Gminy Inowrocław.

§ 17. Uchwała podlega publikacji na stronie internetowej gminy oraz w Dzienniku Urzędowym Województwa Kujawsko – Pomorskiego.

§ 18. W granicach objętych niniejszą uchwałą tracą moc uchwały: nr XXXII/221/98 Rady Gminy w Inowrocławiu z dnia 30 marca 1998 r., X/111/99 Rady Gminy w Inowrocławiu z dnia 25 października 1999 r., XXX/355/2001 Rady Gminy w Inowrocławiu z dnia 17 grudnia 2001 r., X/66/2003 Rady Gminy w Inowrocławiu z dnia 29 maja 2003 r.



§ 19. Uchwała wchodzi w życie po upływie 14 dni od daty jej ogłoszenia w Dzienniku Urzędowym Województwa Kujawsko – Pomorskiego.

Przewodniczący Rady Gminy
Inowrocław


Krzysztof Koltuński

**MIEJSCOWY PLAN ZAGOSPODAROWANIA PRZESTRZENNEGO
GMINY INOWROCLAW W CZĘŚCI MIEJSCOWOŚCI SŁAWĘCINEK**

SKALA 1 : 1 000

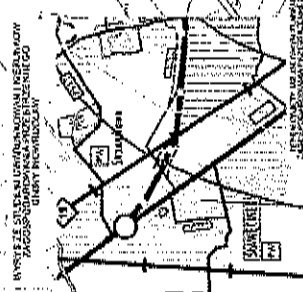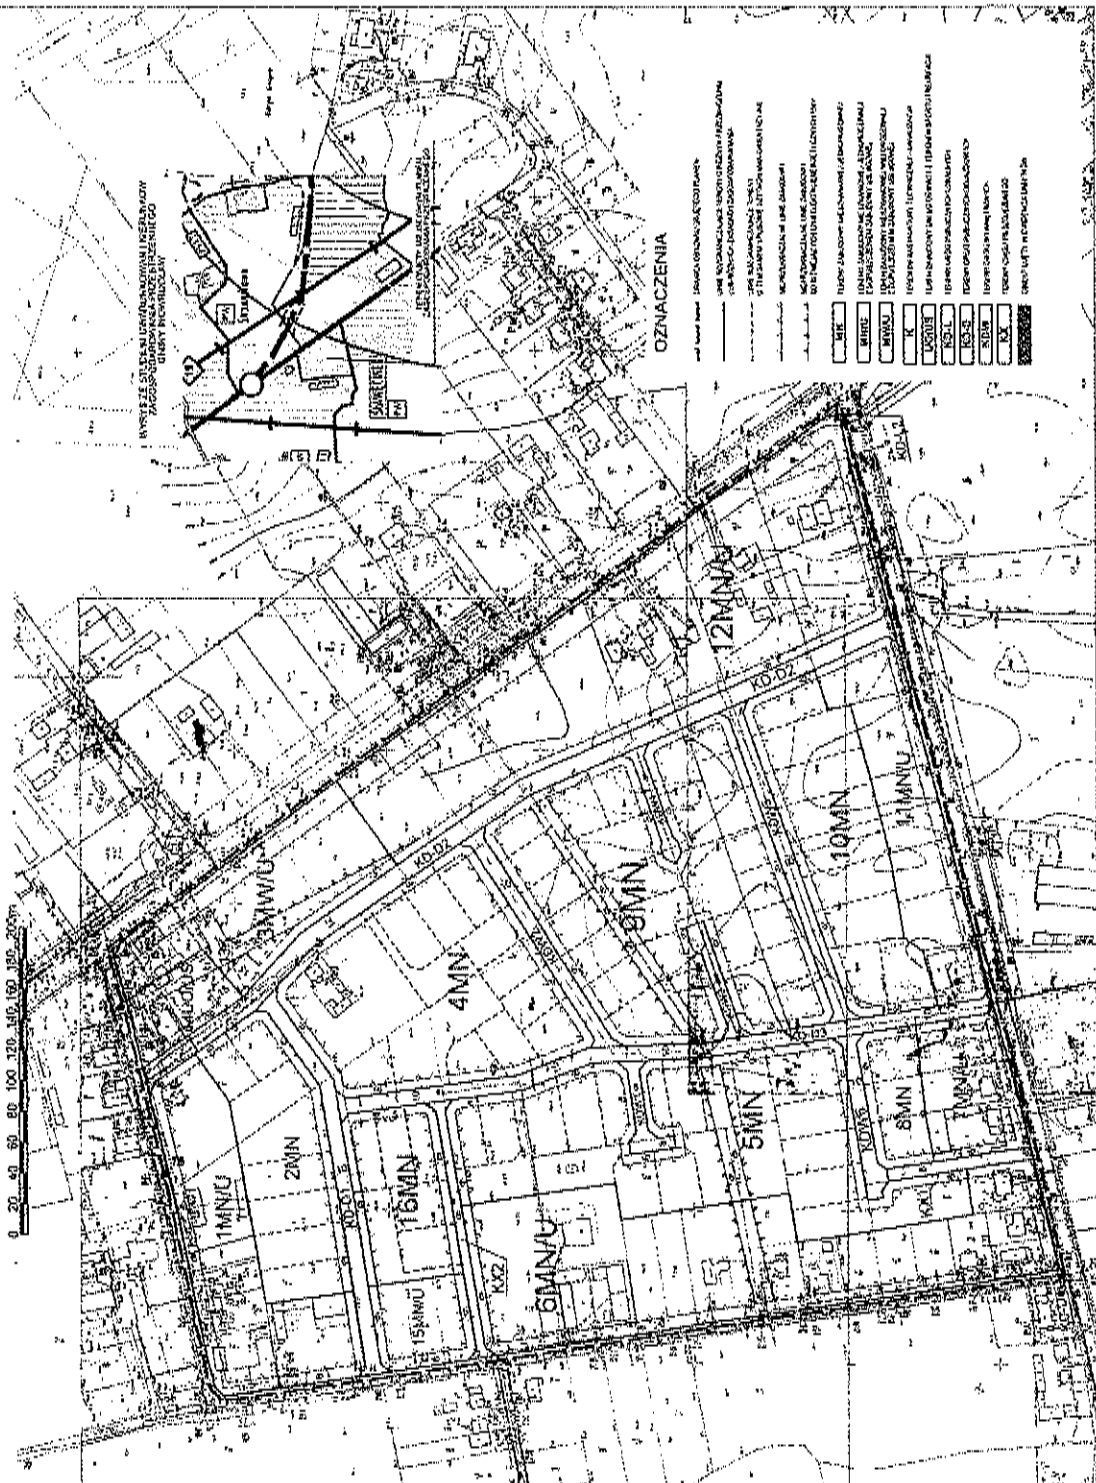

OZNACZENIA

- linia graniczna miejscowości
- linia graniczna terenów zabudowy
- linia graniczna terenów rekreacyjnych
- linia graniczna terenów sportowych
- linia graniczna terenów zielonych
- linia graniczna terenów wodnych
- linia graniczna terenów przemysłowych
- linia graniczna terenów usługowych
- linia graniczna terenów mieszkalnych
- linia graniczna terenów publicznych
- linia graniczna terenów zielonych
- linia graniczna terenów wodnych
- linia graniczna terenów przemysłowych
- linia graniczna terenów usługowych
- linia graniczna terenów mieszkalnych
- linia graniczna terenów publicznych

1248

Załącznik Nr 2 do uchwały Nr XXV/240/2020


Rady Gminy Inowrocław

z dnia 16 grudnia 2020 r.

**ROZSTRZYGNIĘCIE O SPOSOBIE ROZPATRZENIA UWAG DO PROJEKTU MIEJSCOWEGO
PLANU ZAGOSPODAROWANIA PRZESTRZENNEGO GMINY INOWROCLAW W CZĘŚCI
MIEJSCOWOŚCI SŁAWĘCINEK**

Na podstawie art. 17 pkt 14 oraz z art. 20 ust. 1 ustawy z dnia 27 marca 2003 r. o planowaniu i zagospodarowaniu przestrzennym (Dz. U. z 2020 r. poz. 293 z późn. zm.) przedkłada się Radzie Gminy Inowrocław listę nieuwzględnionych uwag umieszczonych w poniższym wykazie.

Lp.	Treść uwag	Ustalenia projektu planu dla nieruchomości, której dotyczy uwaga	Uzasadnienie nieuwzględnienia uwagi	Zgłaszający uwagę z datą wpływu uwagi
Brak nieuwzględnionych uwag do projektu przedmiotowego planu				

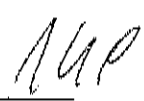

**ROZSTRZYGNĘCIE O SPOSOBIE REALIZACJI ZAPISANYCH W PLANIE INWESTYCJI
Z ZAKRESU INFRASTRUKTURY TECHNICZNEJ, KTÓRE NALEŻĄ DO ZADAŃ WŁASNYCH
GMINY ORAZ ZASADACH ICH FINANSOWANIA**

**DOTYCZY PROJEKTU MIEJSCOWEGO PLANU ZAGOSPODAROWANIA
PRZESTRZENNEGO GMINY INOWROCŁAW W CZĘŚCI MIEJSCOWOŚCI SŁAWĘCINEK**

Na podstawie art. 20 ust. 1 ustawy z dnia 27 marca 2003 r. o planowaniu i zagospodarowaniu przestrzennym (Dz. U. z 2020 r. poz. 293 z późn. zm.) Rada Gminy Inowrocław określa następujący sposób realizacji i zasady finansowania inwestycji z zakresu infrastruktury technicznej, które zgodnie z ustawą z dnia 8 marca 1990 r. o samorządzie gminnym (Dz. U. z 2020 r. poz. 713 z późn. zm.) należą do zadań własnych gminy i służą zaspokajaniu zbiorowych potrzeb mieszkańców.

1. Inwestycje z zakresu infrastruktury technicznej przewidziane do realizacji na podstawie planu stanowią:

- a) drogi publiczne wraz z uzbrojeniem podziemnym, urządzeniami infrastruktury technicznej, oświetleniem, ścieżkami rowerowymi, zielenią towarzyszącą i odpowiednim zabezpieczeniem technicznym zmniejszającym uciążliwość komunikacyjną w stosunku do innych funkcji w rozumieniu przepisów ochrony środowiska; modernizacja istniejącego zjazdu na drogę publiczną, modernizacja istniejących dróg publicznych, perspektywiczna budowa oświetleń drogowych i realizacja nowych dróg gminnych,
- b) urządzenia elektroenergetyczne; budowa linii kablowych nn dla obsługi projektowanych inwestycji, modernizacja oraz budowa stacji transformatorowych,
- c) sieci i urządzenia wodno – kanalizacyjne; utrzymanie istniejących i projektowanych sieci wodno – kanalizacyjnych oraz gazowych wraz z budową infrastruktury technicznej niezbędnej do wykonania projektowanych przyłączy w przypadku realizacji projektowanych inwestycji budowlanych,
- d) sieci i urządzenia gazowe; perspektywiczne podłączenie projektowanej zabudowy do sieci gazowej po zrealizowaniu infrastruktury technicznej z zakresu sieci gazowych niskiego i średniego ciśnienia oraz stacji redukcyjno – pomiarowych,
- e) sieć telekomunikacyjna; podłączenie projektowanych obiektów budowlanych do istniejącej linii telekomunikacyjnej.

2. Sposób realizacji inwestycji:

- a) realizacja inwestycji z zakresu infrastruktury technicznej, które należą do zadań własnych gminy, zapisanych w miejscowym planie zagospodarowania przestrzennego Gminy Inowrocław w części miejscowości Sławęcinek odbywać się będzie zgodnie z założeniami określonymi w studium uwarunkowań i kierunków zagospodarowania przestrzennego gminy Inowrocław,
- b) realizacja inwestycji z zakresu infrastruktury technicznej przebiegać będzie zgodnie z obowiązującymi przepisami i normami, w tym zakresie, m. in. z ustawą z dnia 29 stycznia 2004 r. Prawo zamówień publicznych (Dz. U. z 2019 r. poz. 1843 z późn. zm.), ustawą z dnia 7 lipca 1994 r. Prawo budowlane (Dz. U. z 2020 r. poz. 1333 z późn. zm.), ustawą z dnia 21 marca 1985 r. o drogach publicznych (Dz. U. z 2020 r. poz. 470 z późn. zm.), ustawą z dnia 27 kwietnia 2001 r. Prawo ochrony środowiska (Dz. U. z 2020 r. poz. 1219 z późn. zm.). Inwestycje w zakresie przesyłania i dystrybucji paliw i energii elektrycznej realizowane będą w sposób określony w art. 7 ustawy z dnia 10 kwietnia 1997 r. Prawo energetyczne (Dz. U. z 2020 r. poz. 833 z późn. zm.); sposób realizacji inwestycji wynikał będzie z wykorzystania możliwych do zastosowania rozwiązań techniczno – technologicznych gwarantujących wysoką jakość wykonania inwestycji, dopuszcza się etapową realizację inwestycji.

3. Zasady finansowania:

- a) realizacja inwestycji drogowych, parkingów oraz z zakresu zieleni urządzonej publicznej będzie finansowana przez budżet gminy z dopuszczeniem porozumień finansowych zawartych z innymi podmiotami zgodnie z obowiązującymi przepisami, m. in. Ustawą z dnia 27 sierpnia 2009 r. o finansach publicznych (Dz. U. z 2019 r. poz. 869 z późn. zm.) oraz z Ustawą z dnia 16 grudnia 2005 r. o finansowaniu infrastruktury transportu lądowego (Dz. U. z 2018 r. poz. 203 z późn. zm.);
- b) finansowanie inwestycji infrastrukturalnych związanych z zaopatrzeniem terenu objętego planem w energię elektryczną i gaz, będzie realizowane ze środków finansowych przedsiębiorstwa posiadającego wymaganą koncesję oraz na podstawie umów z zainteresowanymi odbiorcami na warunkach określonych przez gestorów sieci;
- c) inwestycje z zakresu sieć telekomunikacyjnej będą realizowane ze środków finansowych przedsiębiorstwa oraz na podstawie umów z zainteresowanymi odbiorcami na warunkach określonych przez gestorów sieci;
- d) inwestycje z zakresu budowy sieci wodociągowej i kanalizacji finansowane będą na podstawie art. 15 ust. 1 ustawy z dnia 7 czerwca 2001 r. o zbiorowym zaopatrzeniu w wodę i zbiorowym odprowadzaniu ścieków (Dz. U. z 2020 r. poz. 2028) ze środków budżetu gminy z dopuszczeniem porozumień finansowych zawartych z innymi podmiotami.

ASA

Uzasadnienie

Miejscowy plan zagospodarowania przestrzennego został opracowany na podstawie uchwały nr XXI/191/2016 Rady Gminy Inowrocław z dnia 25 listopada 2016 r. w sprawie przystąpienia do sporządzenia miejscowego planu zagospodarowania przestrzennego Gminy Inowrocław w części miejscowości Sławęcinek.

Wymieniona uchwała rozpoczęła tryb formalnoprawny sporządzenia planu miejscowego określony w ustawie z dnia 27 marca 2003 r. o planowaniu i zagospodarowaniu przestrzennym (Dz. U. z 2020 r. poz. 293 z późn. zm.)

1. Sposób realizacji wymogów wynikających z art. 1 ust. 2–4 ustawy z dnia 27 marca 2003 r. o planowaniu i zagospodarowaniu przestrzennym.

Przy opracowywaniu miejscowego planu zagospodarowania przestrzennego wzięto pod uwagę:

1) **wymagania ładu przestrzennego, w tym urbanistyki i architektury:** w planie miejscowym w 6 ust. 3 zawarto ustalenia dotyczące zasad ochrony i kształtowania ładu przestrzennego. Określono wymagania sytuowania nowych budynków oraz zasady kształtowania zabudowy i wskaźniki zagospodarowania terenów. Ustalenia te zapewniają uwzględnienie w planie miejscowym wymagań ładu przestrzennego, w tym urbanistyki i architektury;

2) **walory architektoniczne i krajobrazowe:** w planie miejscowym obowiązuje zagospodarowanie terenu prowadzące do utrzymania i ochrony wartości przyrodniczych i różnorodności form krajobrazowych. Ponadto przyjęte ustalenia planistyczne są kontynuacją istniejących procesów inwestycyjnych, które zachowują walory architektoniczne i krajobrazowe terenów sąsiednich;

3) **wymagania ochrony środowiska, w tym gospodarowania wodami i ochrony gruntów rolnych i leśnych:** plan miejscowy w 6 ust. 4 zawiera ustalenia dotyczące zasad ochrony środowiska, przyrody i krajobrazu. Obszar objęty planem położony jest poza granicami obszarów chronionych w myśl ustawy z dnia 16 kwietnia 2004 r. o ochronie przyrody. Na obszarze objętym planem miejscowym znajdują się grunty rolne objęte ochroną, w związku z czym wystąpiła konieczność uzyskania zgody, o której mowa w art. 7 ustawy z dnia 3 lutego 1995 r. o ochronie gruntów rolnych i leśnych, na zmianę przeznaczenia gruntów rolnych na cele nierolnicze. Właściwą zgodę otrzymano decyzją Ministra Rolnictwa i Rozwoju Wsi znak GZ.tr.602.204.2019 z dnia 24 kwietnia 2020 r.;

4) **wymagania ochrony dziedzictwa kulturowego i zabytków oraz dóbr kultury współczesnej:** plan miejscowy w § 6 ust. 6 zawiera ustalenia dotyczące zasad ochrony dziedzictwa kulturowego i zabytków, w tym krajobrazów kulturowych, oraz dóbr kultury współczesnej. Cały obszar objęty planem znajduje się w strefie „W” ochrony archeologicznej; wszelką działalność inwestycyjną na obszarze strefy należy prowadzić zgodnie z przepisami o ochronie zabytków i opiece nad zabytkami. Na obszarze objętym planem, zgodnie z rysunkiem planu, znajduje się obiekt wpisany do ewidencji zabytków. Projekt planu miejscowego otrzymał pozytywne uzgodnienie Kujawsko – Pomorskiego Wojewódzkiego Konserwatora Zabytków;

5) **wymagania ochrony zdrowia oraz bezpieczeństwa ludzi i mienia, a także potrzeby osób ze szczególnymi potrzebami, o których mowa w ustawie z dnia 19 lipca 2019 r. o zapewnieniu dostępności osobom ze szczególnymi potrzebami (Dz. U. z 2020 r. poz. 1062 z późn. zm.):** plan miejscowy w § 6 ust. 11 zawiera szczególne warunki zagospodarowania terenów oraz ograniczenia w ich użytkowaniu, a w § 6 ust. 9 ustalenia dotyczące granic i sposobów zagospodarowania terenów lub obiektów podlegających ochronie, ustalonych na podstawie odrębnych przepisów, terenów górniczych, a także obszarów szczególnego zagrożenia powodzią, obszarów osuwania się mas ziemnych, krajobrazów priorytetowych określonych w audycie krajobrazowym oraz w planach zagospodarowania przestrzennego województwa. Obszar opracowania planu położony jest poza obszarami szczególnego zagrożenia powodzią. Ustalenia w § 6 ust. 8 pkt 3 określają minimalną liczbę miejsc do parkowania, a w odniesieniu do miejsc przeznaczonych na parkowanie pojazdów zaopatrzonych w kartę parkingową odsyłają do przepisów odrębnych;

6) **walory ekonomiczne przestrzeni:** plan miejscowy poprzez ustalenie przeznaczenia terenów oraz optymalnych wskaźników zagospodarowania terenu i kształtowania zabudowy uwzględnia walory ekonomiczne przestrzeni. Dla przedmiotowego opracowania została sporządzona Prognoza skutków finansowych uchwalenia miejscowego planu zagospodarowania przestrzennego. Realizacja ustaleń planu pozwoli na dalszy rozwój zabudowy w sposób zapewniający zachowanie ładu przestrzennego. Pozwoli to

na realizację inwestycji z zachowaniem maksymalnych walorów ekonomicznych w wykorzystaniu przestrzeni;

7) **prawo własności:** ustalenia planu oraz sposób wyznaczenia terenów wydzielonych liniami rozgraniczającymi określono mając na uwadze poszanowanie prawa własności oraz rozpatrując złożone wnioski;

8) **potrzeby obronności i bezpieczeństwa państwa:** na obszarze objętym planem nie występują tereny, obiekty i urządzenia służące obronności i bezpieczeństwu państwa, (projekt planu został uzgodniony z właściwymi organami wojskowymi, ochrony granic oraz bezpieczeństwa państwa);

9) **potrzeby interesu publicznego:** plan miejscowy w § 6 ust. 12 zawiera ustalenia dotyczące zasad modernizacji, rozbudowy i budowy systemów komunikacji i infrastruktury technicznej, stanowiących inwestycje celu publicznego;

10) **potrzeby w zakresie rozwoju infrastruktury technicznej, w szczególności sieci szerokopasmowych:** w ustaleniach planu dopuszcza się budowę i przebudowę istniejącej sieci infrastruktury technicznej, zgodnie z obowiązującymi przepisami odrębnymi. Plan nie ogranicza możliwości realizacji infrastruktury sieci szerokopasmowej;

11) **zapewnienie udziału społeczeństwa w pracach nad miejscowym planem zagospodarowania przestrzennego, w tym przy użyciu środków komunikacji elektronicznej:** w celu zapewnienia udziału społeczeństwa w procedurze sporządzania planu, zgodnie z art. 17 pkt 1 oraz pkt 9 ustawy o planowaniu i zagospodarowaniu przestrzennym oraz zgodnie z art. 39, art. 40 i art. 41 ustawy z dnia 3 października 2008 r. o udostępnianiu informacji o środowisku i jego ochronie, udziale społeczeństwa w ochronie środowiska oraz o ocenach oddziaływania na środowisko, Wójt Gminy Inowrocław kolejno dopełnił czynności określone w ww. ustawach. Ogłosił w prasie miejscowej, a także w sposób zwyczajowo przyjęty w danej miejscowości, o podjęciu uchwały o przystąpieniu do sporządzania planu, określając formę, miejsce i termin składania wniosków do planu, nie krótszy niż 21 dni od dnia ogłoszenia. Następnie ogłosił w prasie miejscowej, a także w sposób zwyczajowo przyjęty w danej miejscowości, o wyłożeniu projektu planu do publicznego wglądu na co najmniej 7 dni przed dniem wyłożenia i wyłożono ten projekt wraz z prognozą oddziaływania na środowisko do publicznego wglądu na okres co najmniej 21 dni oraz zorganizowano w tym czasie dyskusję publiczną nad przyjętymi w projekcie planu rozwiązaniami. W ogłoszeniu o wyłożeniu projektu planu do publicznego wglądu poinformowano o możliwości składania uwag do projektu planu oraz wyznaczono termin w którym osoby fizyczne i prawne oraz jednostki organizacyjne nieposiadające osobowości prawnej mogą wnosić uwagi dotyczące projektu planu. Dyskusja publiczna nad przyjętymi w projekcie planu rozwiązaniami odbyła się w dniu 13.07.2020 r. W ustawowym terminie, tj. do dnia 10.08.2020 r. nie wniesiono uwag do projektu planu;

12) **zachowanie jawności i przejrzystości procedur planistycznych:** Wójt Gminy Inowrocław na każdym etapie procedury planistycznej dotyczącej planu miejscowego zapewnia jawność i przejrzystość ww. procedury. W szczególności dotyczy to etapów związanych z udziałem społeczeństwa. W całości wypełniono art. 17 ustawy o planowaniu i zagospodarowaniu przestrzennym oraz art. 39 ustawy z dnia 3 października 2008 r. o udostępnianiu informacji o środowisku i jego ochronie, udziale społeczeństwa w ochronie środowiska oraz o ocenach oddziaływania na środowisko. Ponadto organ sporządzający projekt planu zapewnił stałą możliwość udzielenia wszelkich informacji związanych z etapem i trybem sporządzania przedmiotowego planu miejscowego;

13) **potrzebę zapewnienia odpowiedniej ilości i jakości wody, do celów zaopatrzenia ludności:** plan miejscowy w § 6 ust. 12 zawiera ustalenia dotyczące zasad modernizacji, rozbudowy i budowy systemów komunikacji i infrastruktury technicznej, w tym systemów zaopatrzenia w wodę. Wyznaczono zaopatrzenie w wodę z gminnej sieci wodociągowej, zgodnie z przepisami odrębnymi. Istniejąca sieć wodociągowa posiada rezerwy dla zapewnienia ilości i jakości wody dla zabudowy projektowanej;

14) **ustalając przeznaczenie terenu lub określając potencjalny sposób zagospodarowania i korzystania z terenu, organ waży interes publiczny i interesy prywatne, w tym zgłaszane w postaci wniosków i uwag, zmierzające do ochrony istniejącego stanu zagospodarowania terenu, jak i zmian w zakresie jego zagospodarowania, a także analizy ekonomiczne, środowiskowe i społeczne:** w ramach procedury planistycznej w odpowiedzi na ogłoszenie Wójta Gminy Inowrocław o przystąpieniu do sporządzenia planu miejscowego wpłynęły wnioski od osób prywatnych, które zostały rozpatrzone. Na etapie wyłożenia projektu planu do publicznego wglądu nie wpłynęły żadne uwagi. Jednoznacznie świadczy to, że istniejący i planowany sposób użytkowania i zagospodarowania omawianego terenu zachowuje

równowagę między interesem publicznym, a interesami prywatnymi;

15) wymagania ład przestrzennego, efektywnego gospodarowania przestrzenią oraz walorów ekonomicznych przestrzeni:

- kształtowanie struktur przestrzennych przy uwzględnieniu dążenia do minimalizowania transportochłonności układu przestrzennego: istniejąca i projektowana sieć komunikacyjna uwzględnia odpowiednie kształtowanie potoków komunikacyjnych, co pozwala na właściwe i oszczędne ekonomicznie prowadzenie transportu indywidualnego jak i zbiorowego;
- lokalizowanie nowej zabudowy mieszkaniowej w sposób umożliwiający mieszkańcom maksymalne wykorzystanie publicznego transportu zbiorowego jako podstawowego środka transportu: plan miejscowy zapewnia dla nowej zabudowy mieszkaniowej dobrą dostępność do istniejącej sieci transportu zbiorowego poprzez wyznaczone ciągi komunikacyjne;
- zapewnianie rozwiązań przestrzennych, ułatwiających przemieszczanie się pieszych i rowerzystów: zapewniono obsługę komunikacyjną z istniejących i projektowanych dróg;
- dążenie do planowania i lokalizowania nowej zabudowy w szczególności poprzez uzupełnianie istniejącej zabudowy: obszar objęty planem miejscowym położony jest w zwartej strukturze funkcjonalno – przestrzennej. Ustalenia planu miejscowego mają na celu dalszy rozwój zabudowy wykształconej jednostki urbanistycznej.

2. Zgodność z wynikami analizy, o której mowa w art. 32 ust. 1, wraz z datą uchwały rady gminy, o której mowa w art. 32 ust. 2 ustawy z dnia 27 marca 2003 r. o planowaniu i zagospodarowaniu przestrzennym, oraz sposób uwzględnienia uniwersalnego projektowania

Miejscowy plan zagospodarowania przestrzennego jest zgodny z uchwałą Rady Gminy Inowrocław nr XIII/98/2015 z dnia 21 grudnia 2015 r. w sprawie aktualności Studium uwarunkowań i kierunków zagospodarowania przestrzennego Gminy Inowrocław oraz miejscowych planów zagospodarowania przestrzennego na obszarze Gminy Inowrocław.

Ustalenia planu są zgodne z polityką przestrzenną gminy określoną w studium uwarunkowań i kierunków zagospodarowania przestrzennego gminy Inowrocław przyjętym w formie ujednocionej uchwałą nr XVI/143/2016 Rady Gminy Inowrocław z dnia 6 maja 2016 r.

Rozwiązania układu komunikacyjnego pozwalają na zapewnienie potrzeb osobom ze szczególnymi potrzebami na etapie realizacji projektowanej inwestycji. Również przyjęte parametry obiektów budowlanych pozwalają na zrealizowanie projektowanej inwestycji z uwzględnieniem wymagań osób ze szczególnymi potrzebami.

3. Wpływ na finanse publiczne, w tym budżet gminy

Dla przedmiotowego opracowania została sporządzona Prognoza skutków finansowych uchwalenia miejscowego planu zagospodarowania przestrzennego. Miejscowy plan zagospodarowania przestrzennego zapewnia minimalizowanie kosztów inwestycyjnej realizacji planu poprzez uzupełnienie terenów inwestycyjnych wyposażonych w infrastrukturę techniczną oraz wykorzystanie istniejącej infrastruktury społecznej oraz istniejącego transportu publicznego.

W tej sytuacji wywołanie uchwały jest uzasadnione. Inicjatorem wywołania uchwały jest Wójt Gminy Inowrocław.

Przewodniczący Rady Gminy Inowrocław

Krzysztof Kołtuński

WÓJT

mgr inż. Tadeusz Kacprzak

154

Załącznik Nr 3
do uchwały Nr
Rady Gminy Inowrocław
z dnia

**Wojewódzki Sąd Administracyjny
w Bydgoszczy
ul. Jana Kazimierza 5
85-035 Bydgoszcz**

Skarżący: Wojewoda Kujawsko-Pomorski
ul. Jagiellońska 3
85-950 Bydgoszcz

Organ administracji: Rada Gminy Inowrocław
ul. Królowej Jadwigi 43
88-100 Inowrocław

ODPOWIEDŹ NA SKARGĘ

Wojewody Kujawsko-Pomorskiego w Bydgoszczy na uchwałę nr XXV/240/2020 Rady Gminy Inowrocław z dnia 16 grudnia 2020 r. w sprawie miejscowego planu zagospodarowania przestrzennego Gminy Inowrocław w części miejscowości Sławęcinek

Działając na podstawie przepisu art. 54 § 2 ustawy z dnia 30 sierpnia 2002 r. - Prawo o postępowaniu przed sądami administracyjnymi (Dz. U. z 2012 r. poz. 270 ze zm.) Rada Gminy Inowrocław przekazuje skargę Wojewody Kujawsko-Pomorskiego w Bydgoszczy na uchwałę nr XXV/240/2020 Rady Gminy Inowrocław z dnia 16 grudnia 2020 r. w sprawie miejscowego planu zagospodarowania przestrzennego Gminy Inowrocław w części miejscowości Sławęcinek wraz z odpowiedzią, uwzględniając ją w całości.

Uzasadnienie

Pismem z dnia 19 kwietnia 2021 r. (data wpływu 22 kwietnia 2021 r.) do Rady Gminy Inowrocław wpłynęła skarga Wojewody Kujawsko-Pomorskiego w Bydgoszczy na uchwałę nr XXV/240/2020 Rady Gminy Inowrocław z dnia 16 grudnia 2020 r. w sprawie miejscowego planu zagospodarowania przestrzennego Gminy Inowrocław w części miejscowości Sławęcinek o stwierdzenie nieważności przedmiotowej uchwały w części tj. § 6 ust. 2 pkt 1 lit. h i § 14 uchwały Nr XXV/240/2020 Rady Gminy Inowrocław z dnia 16 grudnia 2020 r. w sprawie miejscowego planu zagospodarowania przestrzennego Gminy Inowrocław w części miejscowości Sławęcinek oraz załącznika Nr 1 do ww. uchwały w zakresie terenów oznaczonych symbolami: KDW1, KDW2, KDW3, KDW4, KDW5 i KDW6.

155


Rada Gminy Inowrocław dokonała dogłębnej analizy, tak zarzutów, jak uzasadnienia wniesionej skargi i uznaje wskazane w skardze zarzuty za uzasadnione.

Jednocześnie informujemy iż Rada Gminy Inowrocław podjęła uchwałę nr XXIX/302/2021 z dnia 21 kwietnia 2021 r. w sprawie przystąpienia do sporządzenia miejscowego planu zagospodarowania przestrzennego Gminy Inowrocław w części obrębu geodezyjnego Sławęcinek, która objęła obszar oznaczony w zaskarżonej uchwale symbolami KDW1, KDW2, KDW3, KDW4, KDW5, KDW6 i KD-D3, w celu doprowadzenia do wyeliminowania niespójności między częścią tekstową i graficzną w zaskarżonej uchwale.

Mając powyższe na uwadze Rada Gminy Inowrocław pozostawia Sądowi odpowiednie rozstrzygnięcie w sprawie.

Przewodniczący Rady Gminy
Inowrocław

Krzysztof Koltuński

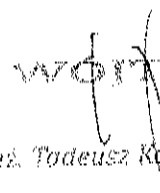

mgr inż. Tadeusz Kacprzak

PROJEKT

UCHWAŁA NR RADY GMINY INOWROCŁAW

z dnia 2021 r.

w sprawie przystąpienia do sporządzenia miejscowego planu zagospodarowania przestrzennego w części obrębów Batkowo, Krusza Podlotowa oraz Krusza Zamkowa, gmina Inowrocław

Na podstawie art. 18 ust. 2, pkt. 5 ustawy z dnia 8 marca 1990 r. o samorządzie gminnym (Dz. U. z 2020 r. poz. 713 z późn. zm.¹) oraz art. 14 ust. 1 i 2 ustawy z dnia 27 marca 2003 r. o planowaniu i zagospodarowaniu przestrzennym (Dz. U. z 2021 r. poz. 741 z późn. zm.²), uchwala się co następuje:

- § 1. Przystąpić do sporządzenia miejscowego planu zagospodarowania przestrzennego w części obrębów Batkowo, Krusza Podlotowa oraz Krusza Zamkowa, gmina Inowrocław.
- § 2. Granice obszaru objętego projektem miejscowego planu zagospodarowania przestrzennego, o którym mowa w § 1, zostały określone na załącznikach graficznych nr 1a, 1b, 1c, 1d, 1e, 1f, 1g, 1h, oraz 1i do niniejszej uchwały.
- § 3. Wykonanie uchwały powierza się Wójtowi Gminy Inowrocław.
- § 4. Uchwała wchodzi w życie z dniem podjęcia.

Przewodniczący Rady Gminy
Inowrocław

Krzysztof Kołtuński

¹ Zmiany tekstu jednolitego wymienionej ustawy zostały ogłoszone w Dz. U. z 2020 r. poz. 1378.

² Zmiany tekstu jednolitego wymienionej ustawy zostały ogłoszone w Dz. U. z 2021 r. poz. 784.

RADCA PRAWNY

Natalia Pałkowska-Wierzejska

ZALĄCZNIK NR 1a
DO UCHWAŁY NR
RADY GMINY INOWROCLAW
Z DNIA

SKALA 1:2000


inf
mgr inż. Wiesław Kozłowski

— GRANICA OBSZARU OBJĘTEGO PROJEKTEM PLANU

ZALĄCZNIK NR 1b



158

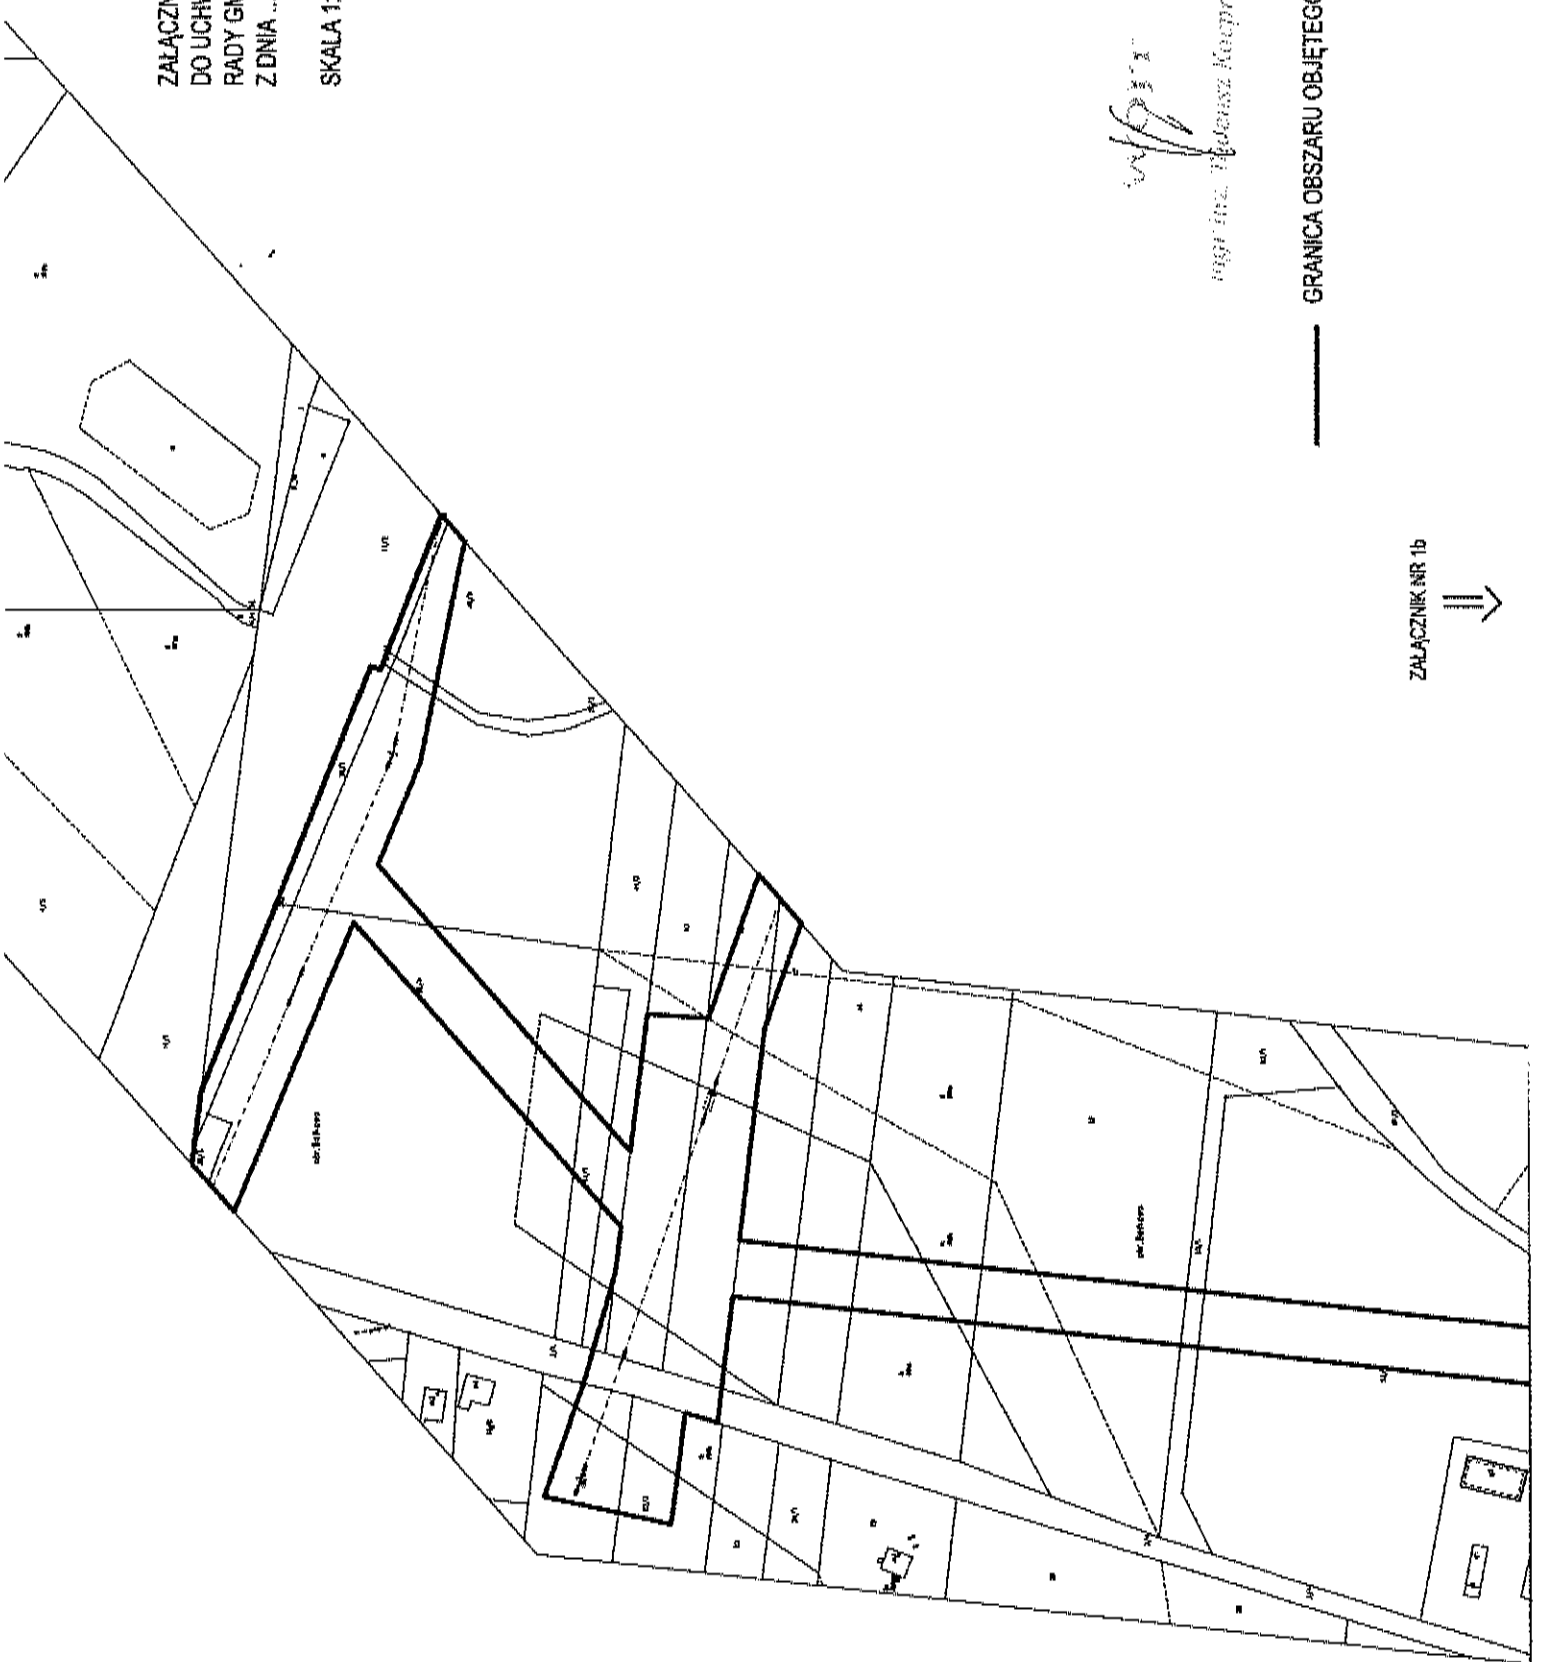


ZAŁĄCZNIK NR 1b
DO UCHWAŁY NR
RADY GMINY INOWROCŁAW
Z DNIA

SKALA 1:2000

↑
ZAŁĄCZNIK NR 1a

[Signature]
mgr inż. Tadeusz Karprzak

— GRANICA OBSZARU OBJĘTEGO PROJEKTEM PLANU

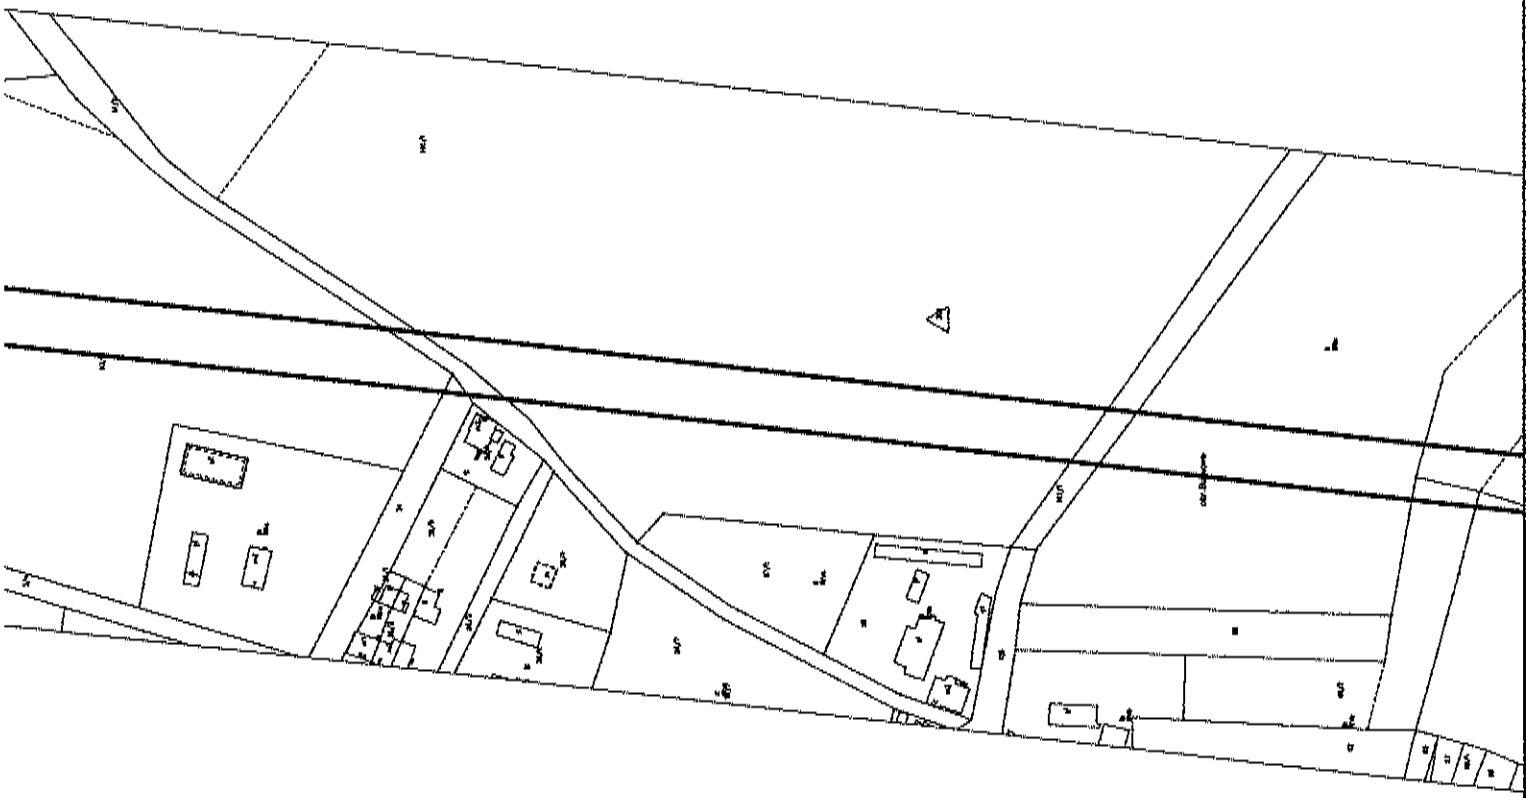

ZAŁĄCZNIK NR 1c
⇒

159

ZALĄCZNIK NR 1c
DO UCHWAŁY NR
RADY GMINY INOWROCLAW
Z DNIA

SKALA 1:2000


↑
ZALĄCZNIK NR 1b

infop
mgr inż. Tadeusz Kocprzak

GRANICA OBSZARU OBJĘTEGO PROJEKTEM PLANU



ZALĄCZNIK NR 1d
⇨

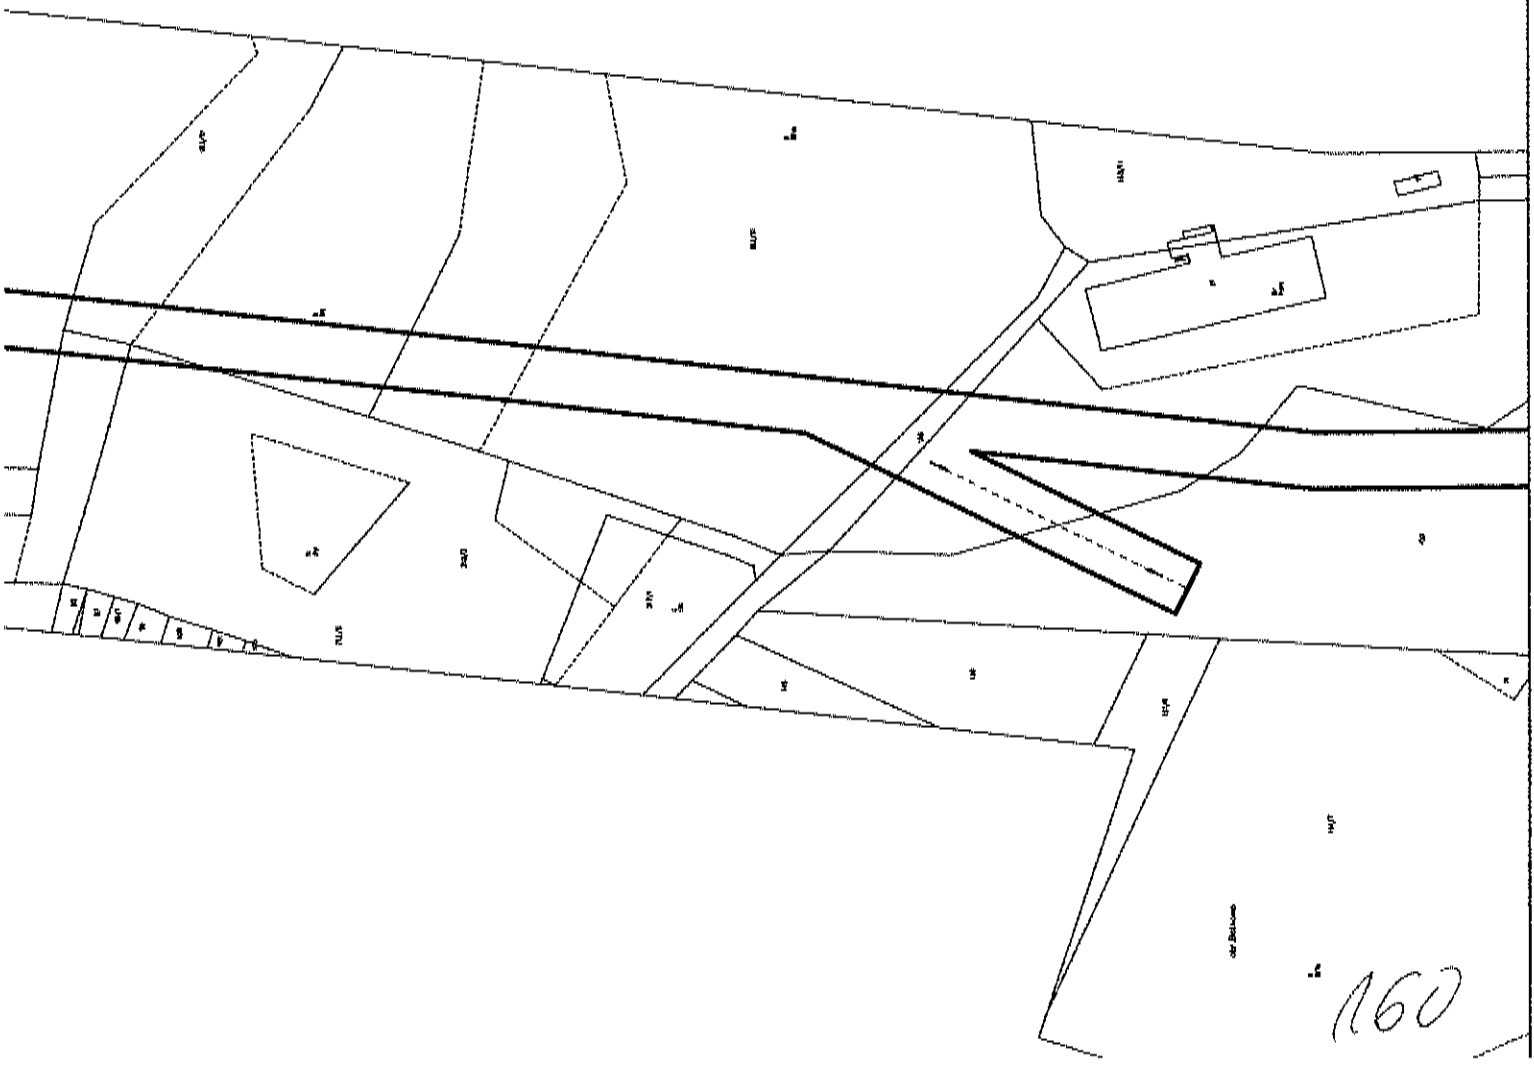

160

ZALĄCZNIK NR 1d
DO UCHWAŁY NR
RADY GMINY INOWROCŁAW
Z DNIA


SKALA 1:2000

↑
ZALĄCZNIK NR 1c

ZALĄCZNIK NR 1e
→

[Signature]
mgr inż. Krzysztof Kocirzak

GRANICA OBSZARU OBJĘTEGO PROJEKTEM PLANU

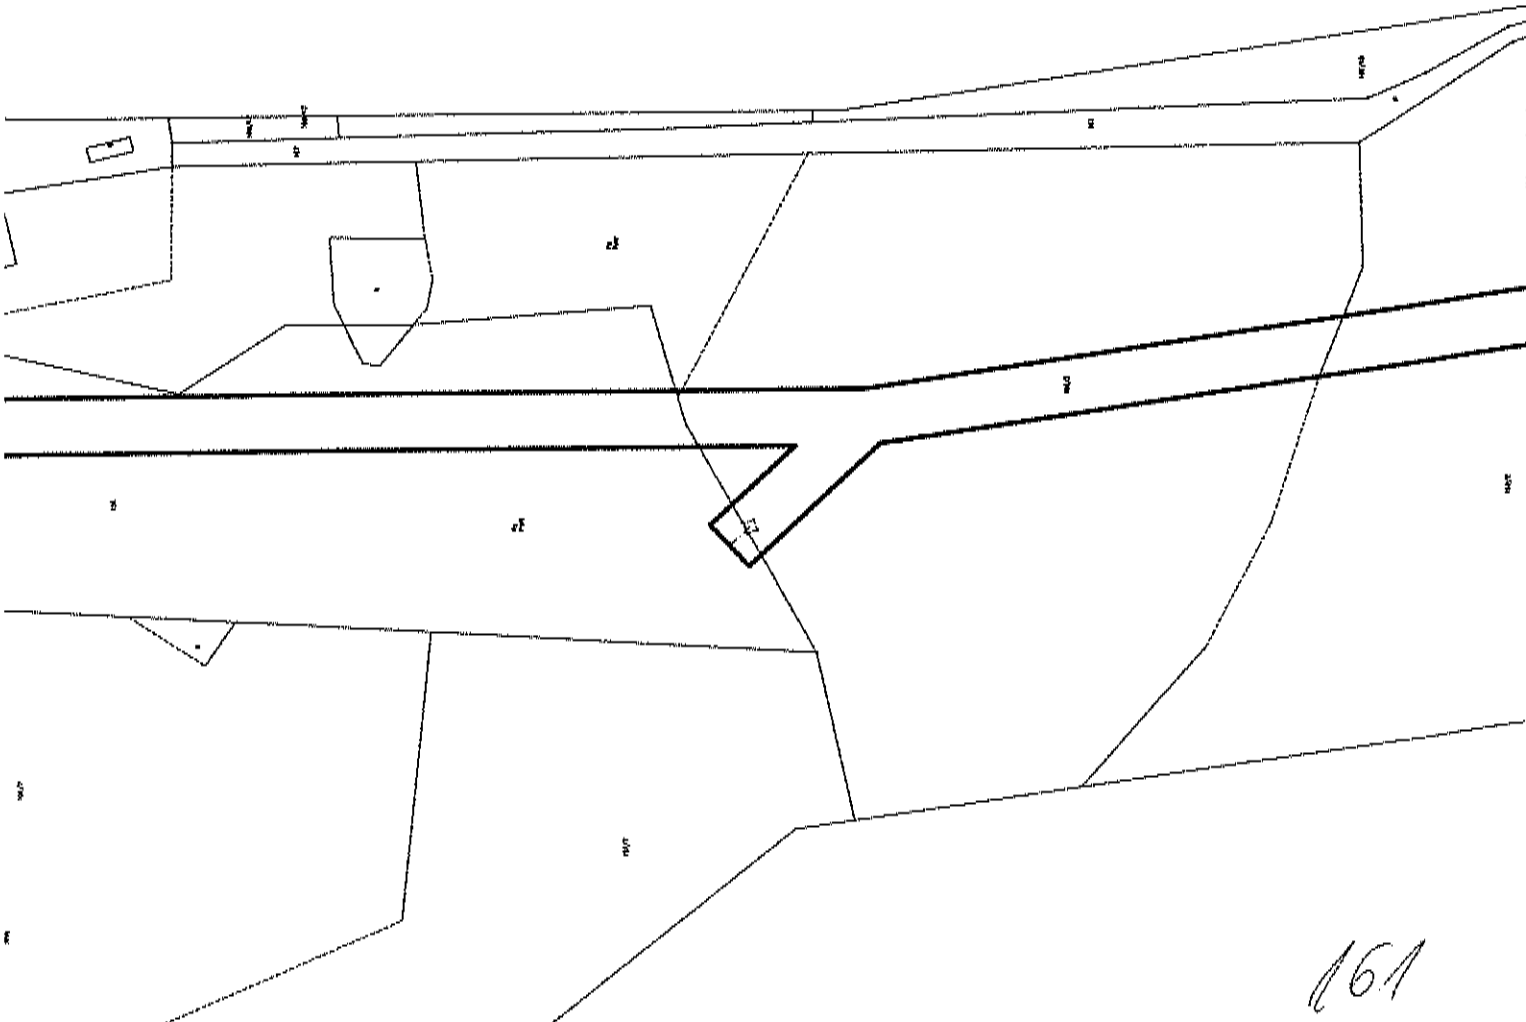

161

ZALĄCZNIK NR 1e
DO UCHWAŁY NR
RADY GMINY INOWROCŁAW
Z DNIA

SKALA 1:2000




ZALĄCZNIK NR 1d

[Handwritten signature]
mgr inż. Robert Knapczak

GRANICA OBSZARU OBJĘTEGO PROJEKTEM PLANU



ZALĄCZNIK NR 1f

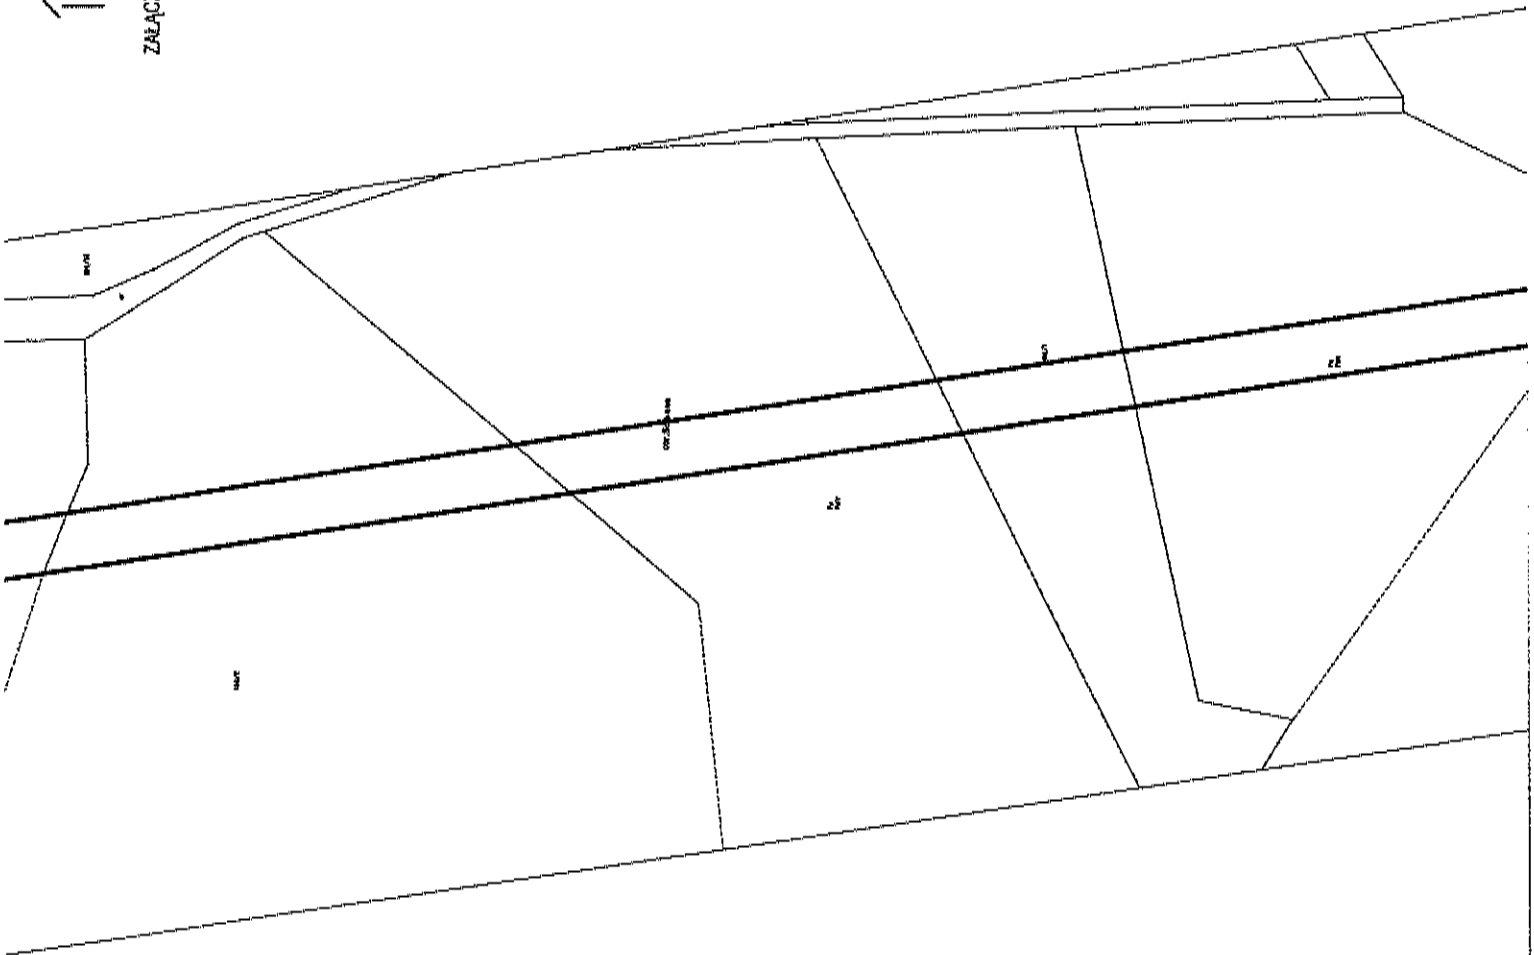

ZALĄCZNIK NR 1f
DO UCHWAŁY NR
RADY GMINY INOWROCŁAW
Z DNIA


SKALA 1:2000

↑↑
ZALĄCZNIK NR 1g

[Signature]
mgr inż. Sławosz Kasprzak

GRANICA OBSZARU OBJĘTEGO PROJEKTEM PLANU

↑↑
ZALĄCZNIK NR 1g

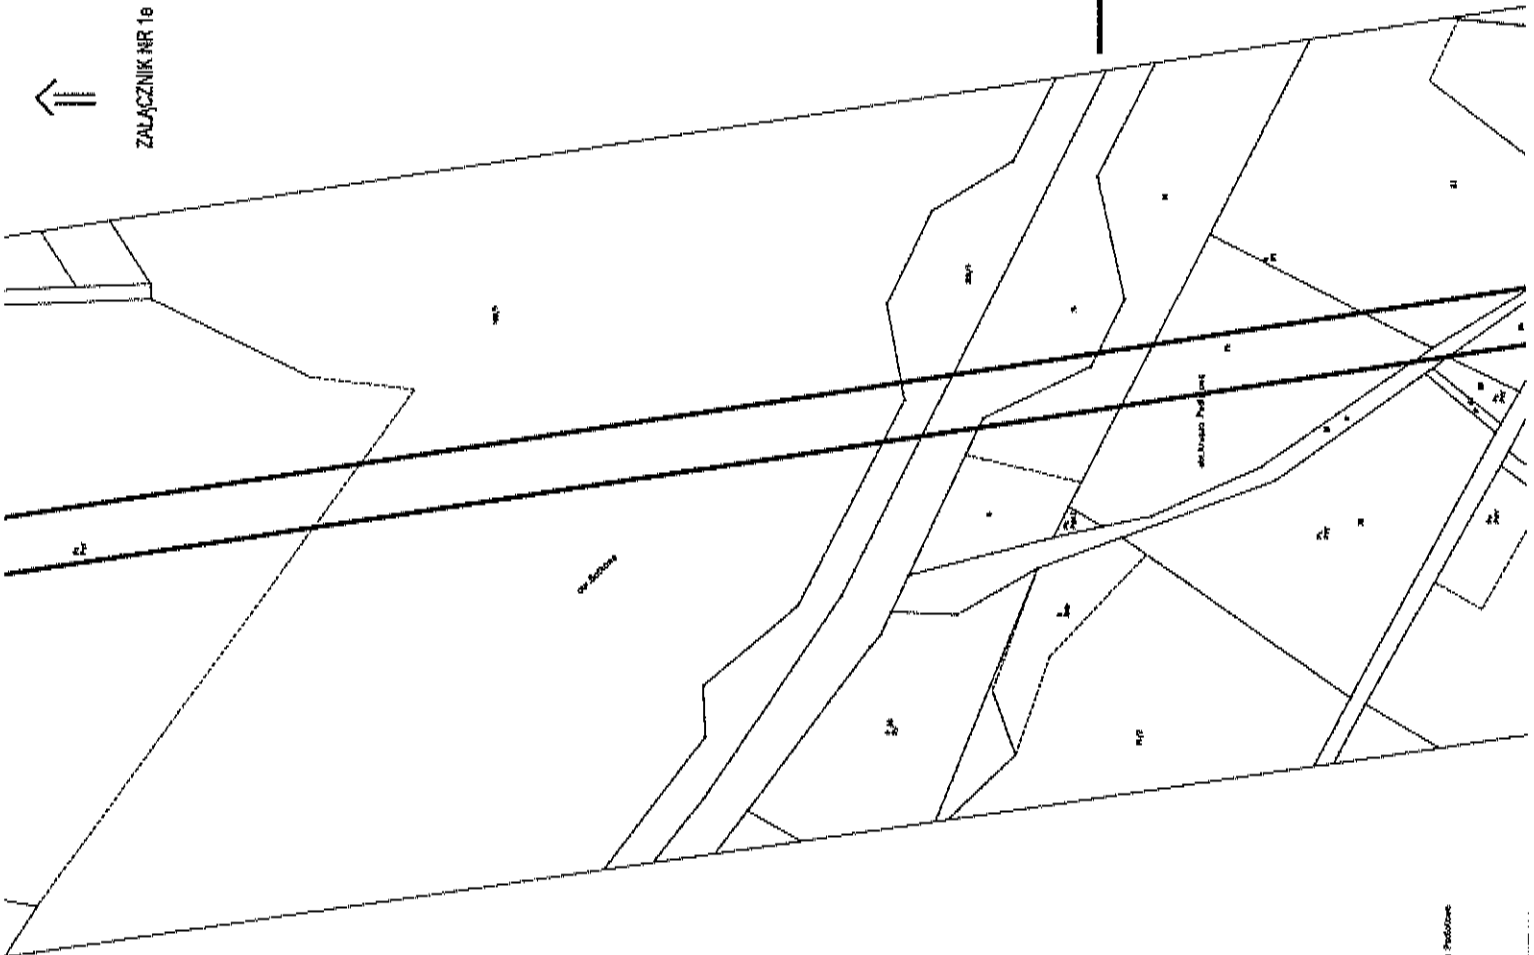

mgr inż. Sławosz Kasprzak

ZALĄCZNIK NR 1g
DO UCHWAŁY NR
RADY GMINY INOWROCŁAW
Z DNIA

SKALA 1:2000



ZALĄCZNIK NR 1f



ZALĄCZNIK NR 1h

W.P.P.
Inżynier. Marek Kocprzak

GRANICA OBSZARU OBJĘTEGO PROJEKTEM PLANU



ZALĄCZNIK NR 19
DO UCHWAŁY NR
RADY GMINY INOWROCŁAW
Z DNIA

SKALA 1:2000


← ZALĄCZNIK NR 19



ZALĄCZNIK NR 1i
DO UCHWAŁY NR
RADY GMINY INOWROCŁAW
Z DNIA

SKALA 1:2000

[Signature]
mgr inż. Tadeusz Kuczyński

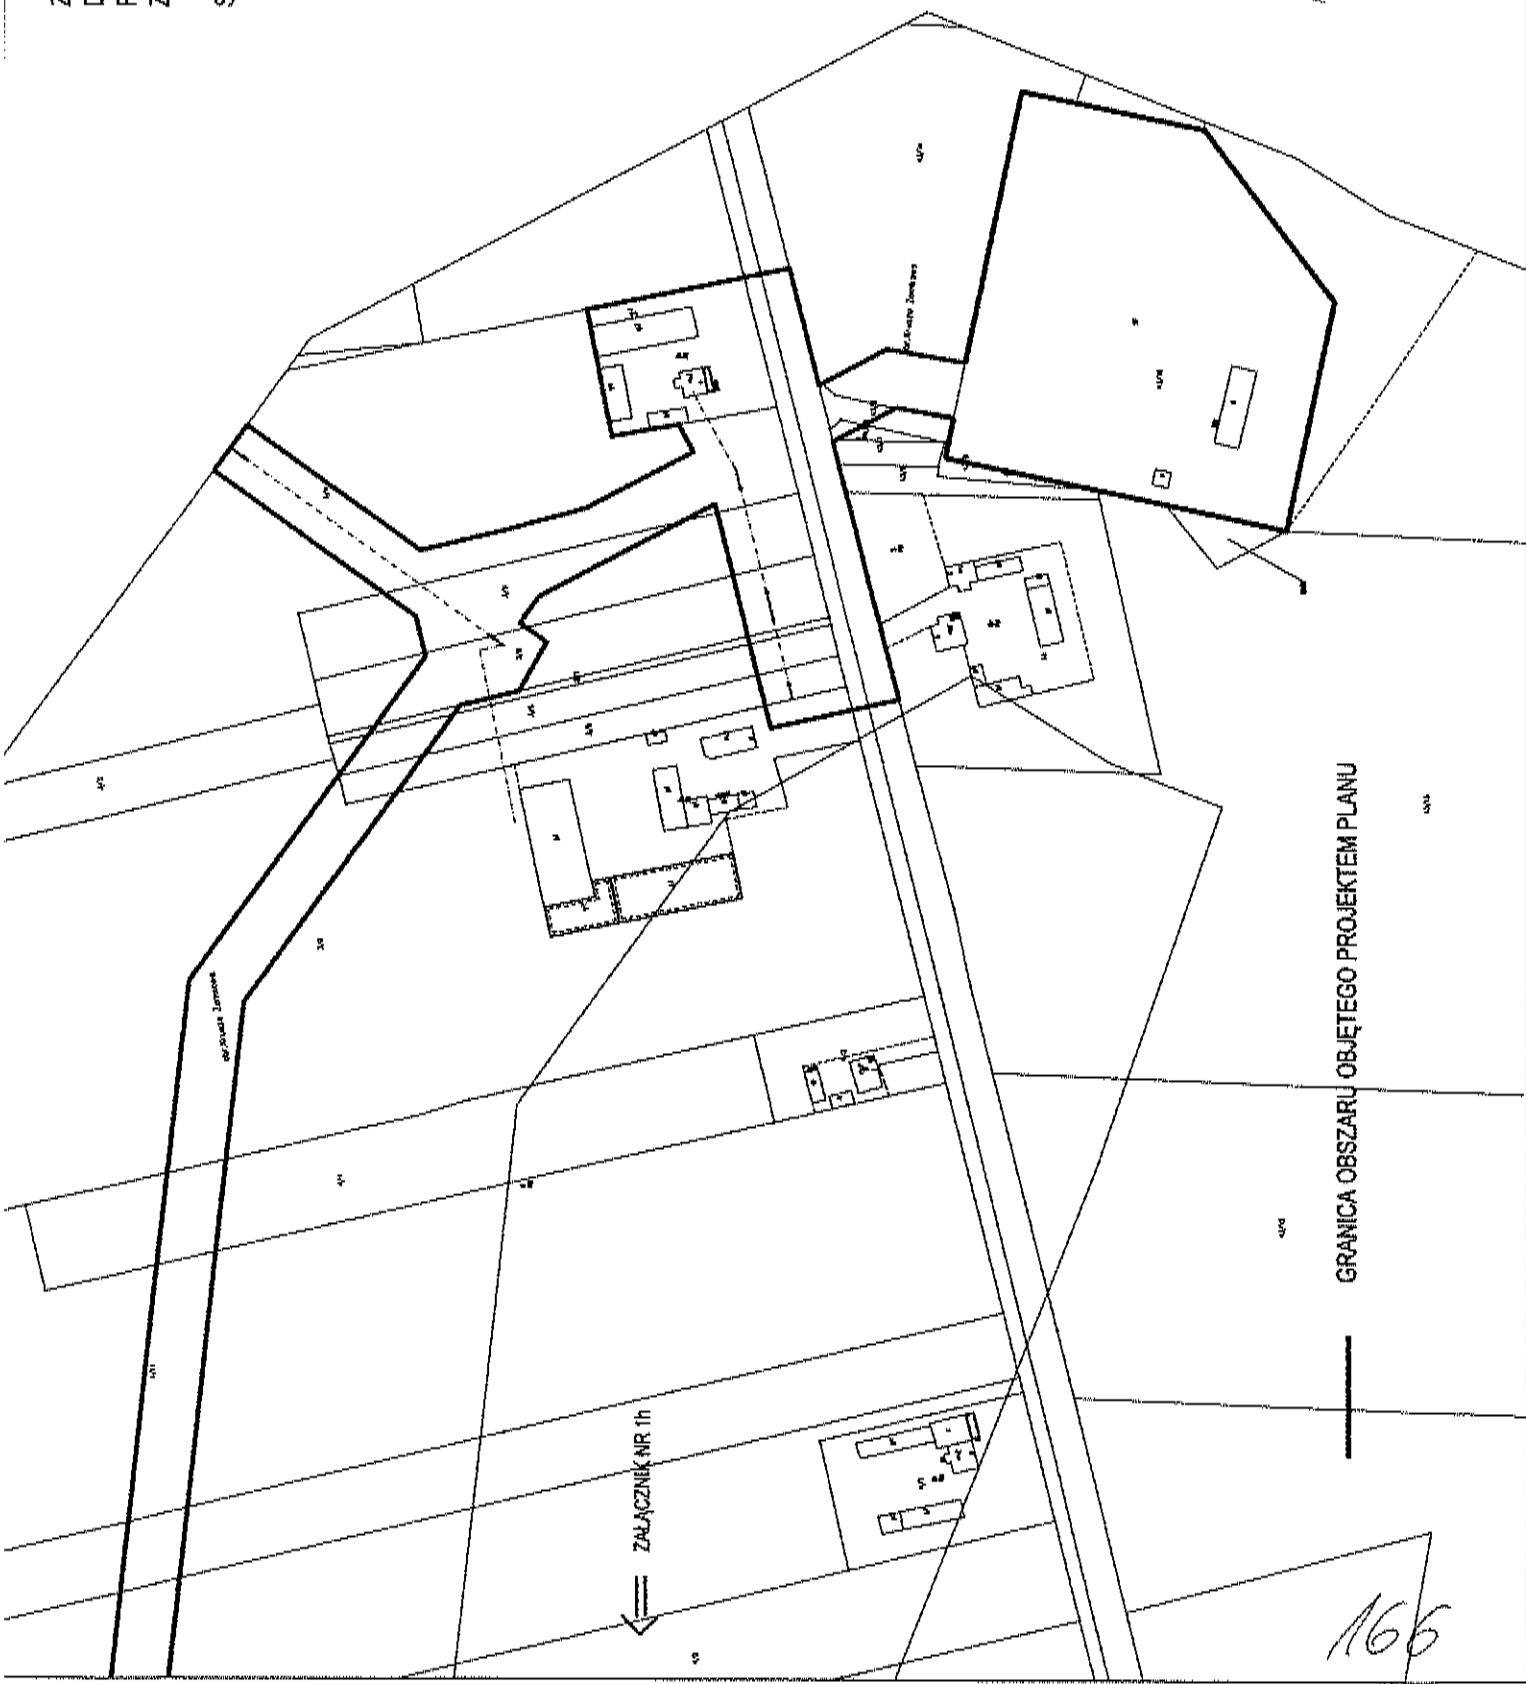

GRANICA OBSZARU OBJĘTEGO PROJEKTEM PLANU

ZALĄCZNIK NR 1i

166

UZASADNIENIE

DO UCHWAŁY NR RADY GMINY INOWROCŁAW Z DNIA

O przystąpieniu do sporządzenia miejscowego planu zagospodarowania przestrzennego zgodnie z art. 14 ust. 1 ustawy z dnia 27 marca 2003 r. o planowaniu i zagospodarowaniu przestrzennym (Dz. U. z 2021 r. poz. 741 z późn. zm.) rozstrzyga rada gminy w drodze uchwały.


Uchwała Rady Gminy Inowrocław w sprawie przystąpienia do sporządzenia miejscowego planu zagospodarowania przestrzennego w części obrębów Batkowo, Krusza Podłotowa oraz Krusza Zamkowa, rozpocznie tryb formalno-prawny sporządzenia planu, stosownie do zapisów powołanej wcześniej ustawy.

Podjęcie uchwały o przystąpieniu do sporządzenia planu miejscowego, zgodnie z art. 14 ust. 5 ustawy z dnia 27 marca 2003 r. o planowaniu i zagospodarowaniu przestrzennym, zostało poprzedzone szeregiem analiz m.in. o charakterze funkcjonalnym, przestrzennym i terenowo-prawnym, które potwierdzają zasadność przystąpienia do sporządzenia w/w planu. Przeprowadzono także analizę dotyczącą stopnia zgodności przewidywanych rozwiązań planu miejscowego z ustaleniami Studium uwarunkowań i kierunków zagospodarowania przestrzennego gminy Inowrocław.

W związku z powyższym wywołanie niniejszej uchwały jest uzasadnione.

Przewodniczący Rady Gminy
Inowrocław

Krzysztof Kołtuński

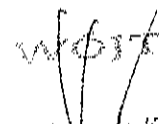
mgr inż. Tadeusz Kacprzak

PROJEKT

UCHWAŁA NR RADY GMINY INOWROCŁAW

z dnia 2021 r.

w sprawie przystąpienia do sporządzenia miejscowego planu zagospodarowania przestrzennego w części obrębów Jacewo, Marulewy, Komazyce, Turzany, Olszewice, Marcinkowo i Słońsko, gmina Inowrocław

Na podstawie art. 18 ust. 2, pkt. 5 ustawy z dnia 8 marca 1990 r. o samorządzie gminnym (Dz. U. z 2020 r. poz. 713 z późn. zm.¹) oraz art. 14 ust. 1 i 2 ustawy z dnia 27 marca 2003 r. o planowaniu i zagospodarowaniu przestrzennym (Dz. U. z 2021 r. poz. 741 z późn. zm.²), uchwala się co następuje:

- § 1. Przystąpić do sporządzenia miejscowego planu zagospodarowania przestrzennego w części obrębów Jacewo, Marulewy, Komazyce, Turzany, Olszewice, Marcinkowo i Słońsko, gmina Inowrocław.
- § 2. Granice obszaru objętego projektem miejscowego planu zagospodarowania przestrzennego, o którym mowa w § 1, zostały określone na załącznikach graficznych nr 1a, 1b, 1c, 1d, 1e, 1f, 1g, 1h, 1i oraz 1j do niniejszej uchwały.
- § 3. Wykonanie uchwały powierza się Wójtowi Gminy Inowrocław.
- § 4. Uchwała wchodzi w życie z dniem podjęcia.

Przewodniczący Rady Gminy
Inowrocław


Krzysztof Kołtuński

¹ Zmiany tekstu jednolitego wymienionej ustawy zostały ogłoszone w Dz. U. z 2020 r. poz. 1378.

² Zmiany tekstu jednolitego wymienionej ustawy zostały ogłoszone w Dz. U. z 2021 r. poz. 784.

ZALĄCZNIK NR 1b
DO UCHWAŁY NR
RADY GMINY INOWROCŁAW
Z DNIA

SKALA 1 : 2000

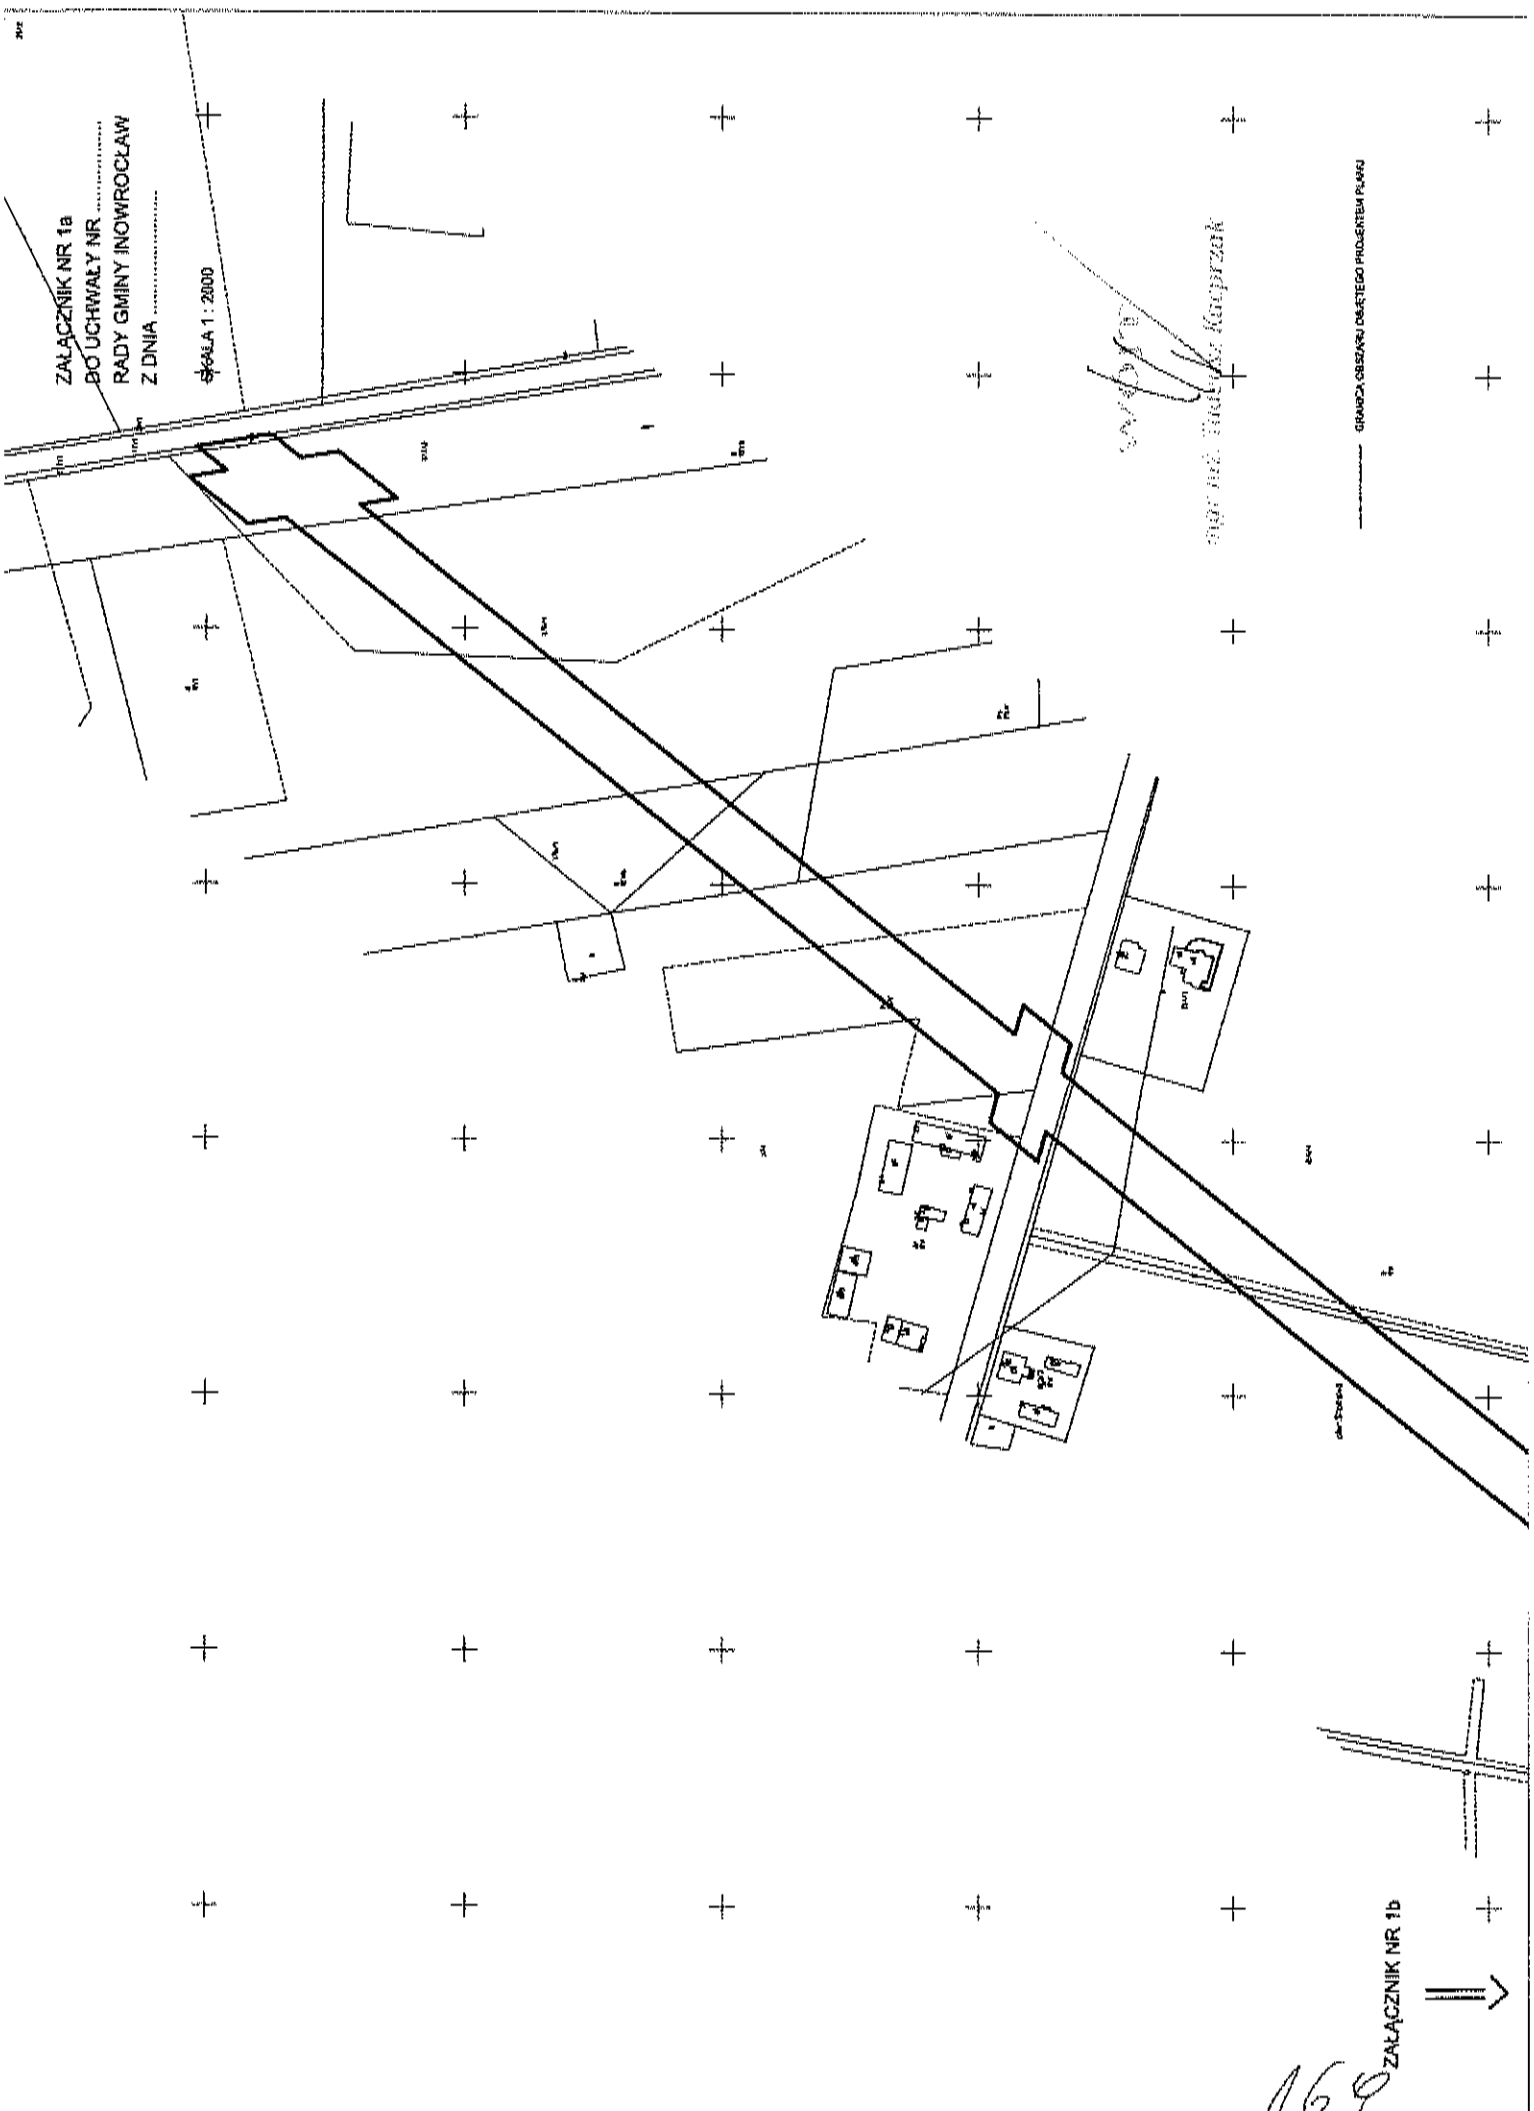

Województwo
powiat Inowrocław
miasto Inowrocław

GRANICA OBSZARU OBSZĘTEGO PROJEKTEM PLANU

ZALĄCZNIK NR 1b



169

ZALĄCZNIK NR 1b
DO UCHWAŁY NR
RADY GMINY INOWROCLAW
Z DNIA

SKALA 1 : 2000


ZALĄCZNIK NR 1a
↑


Wzrost
mgr inż. Tadeusz Kucprank

GRANICA OBSZARU OBJĘTEGO PROJEKTEM PLANU

ZALĄCZNIK NR 1c
↓

170

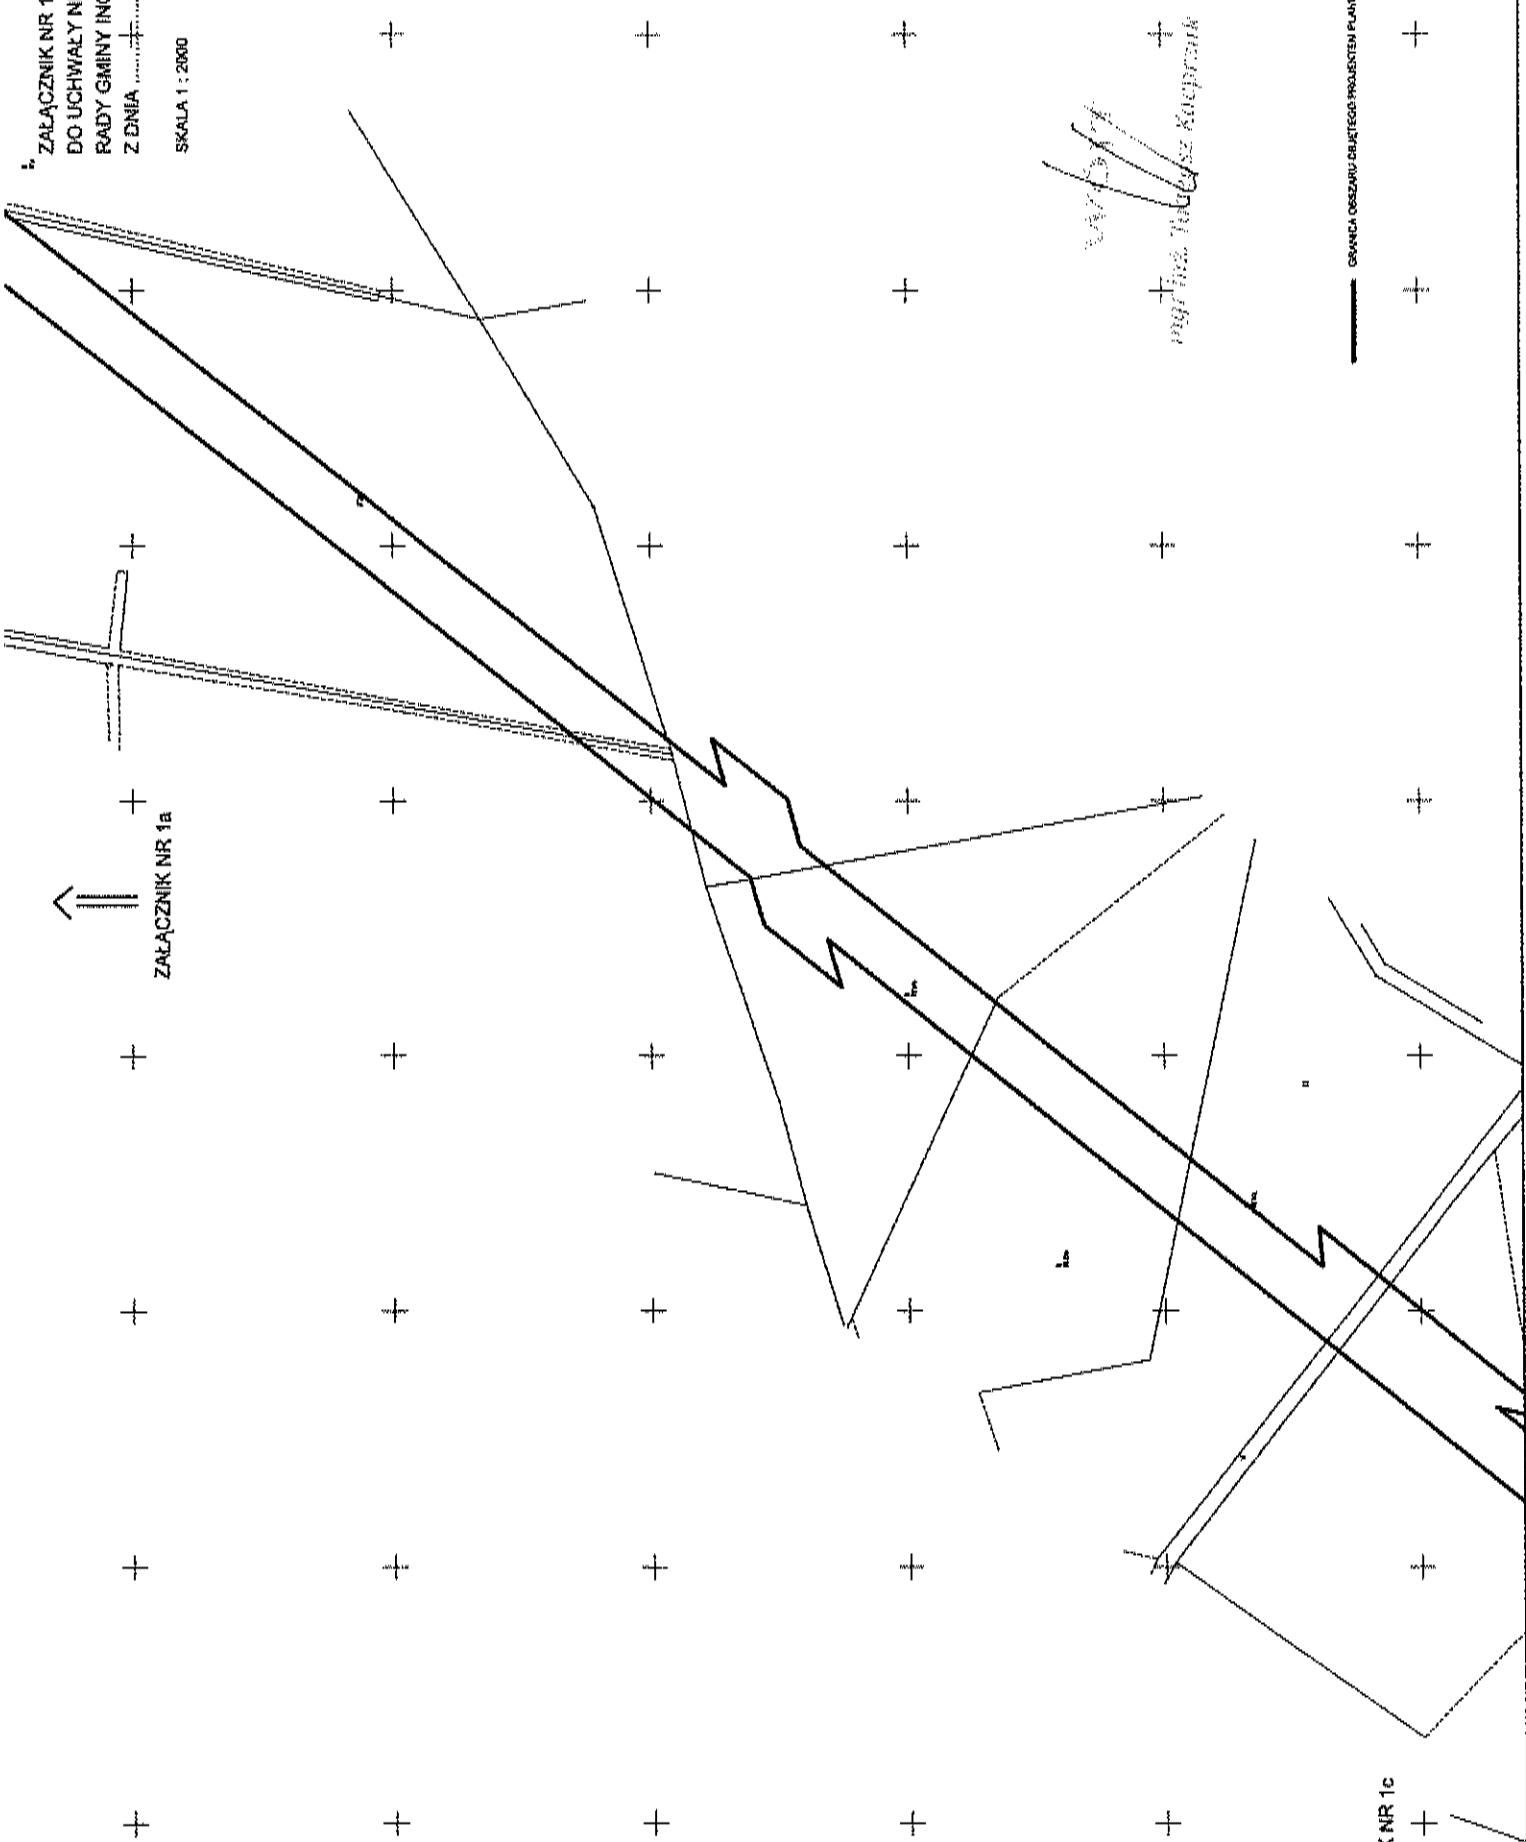

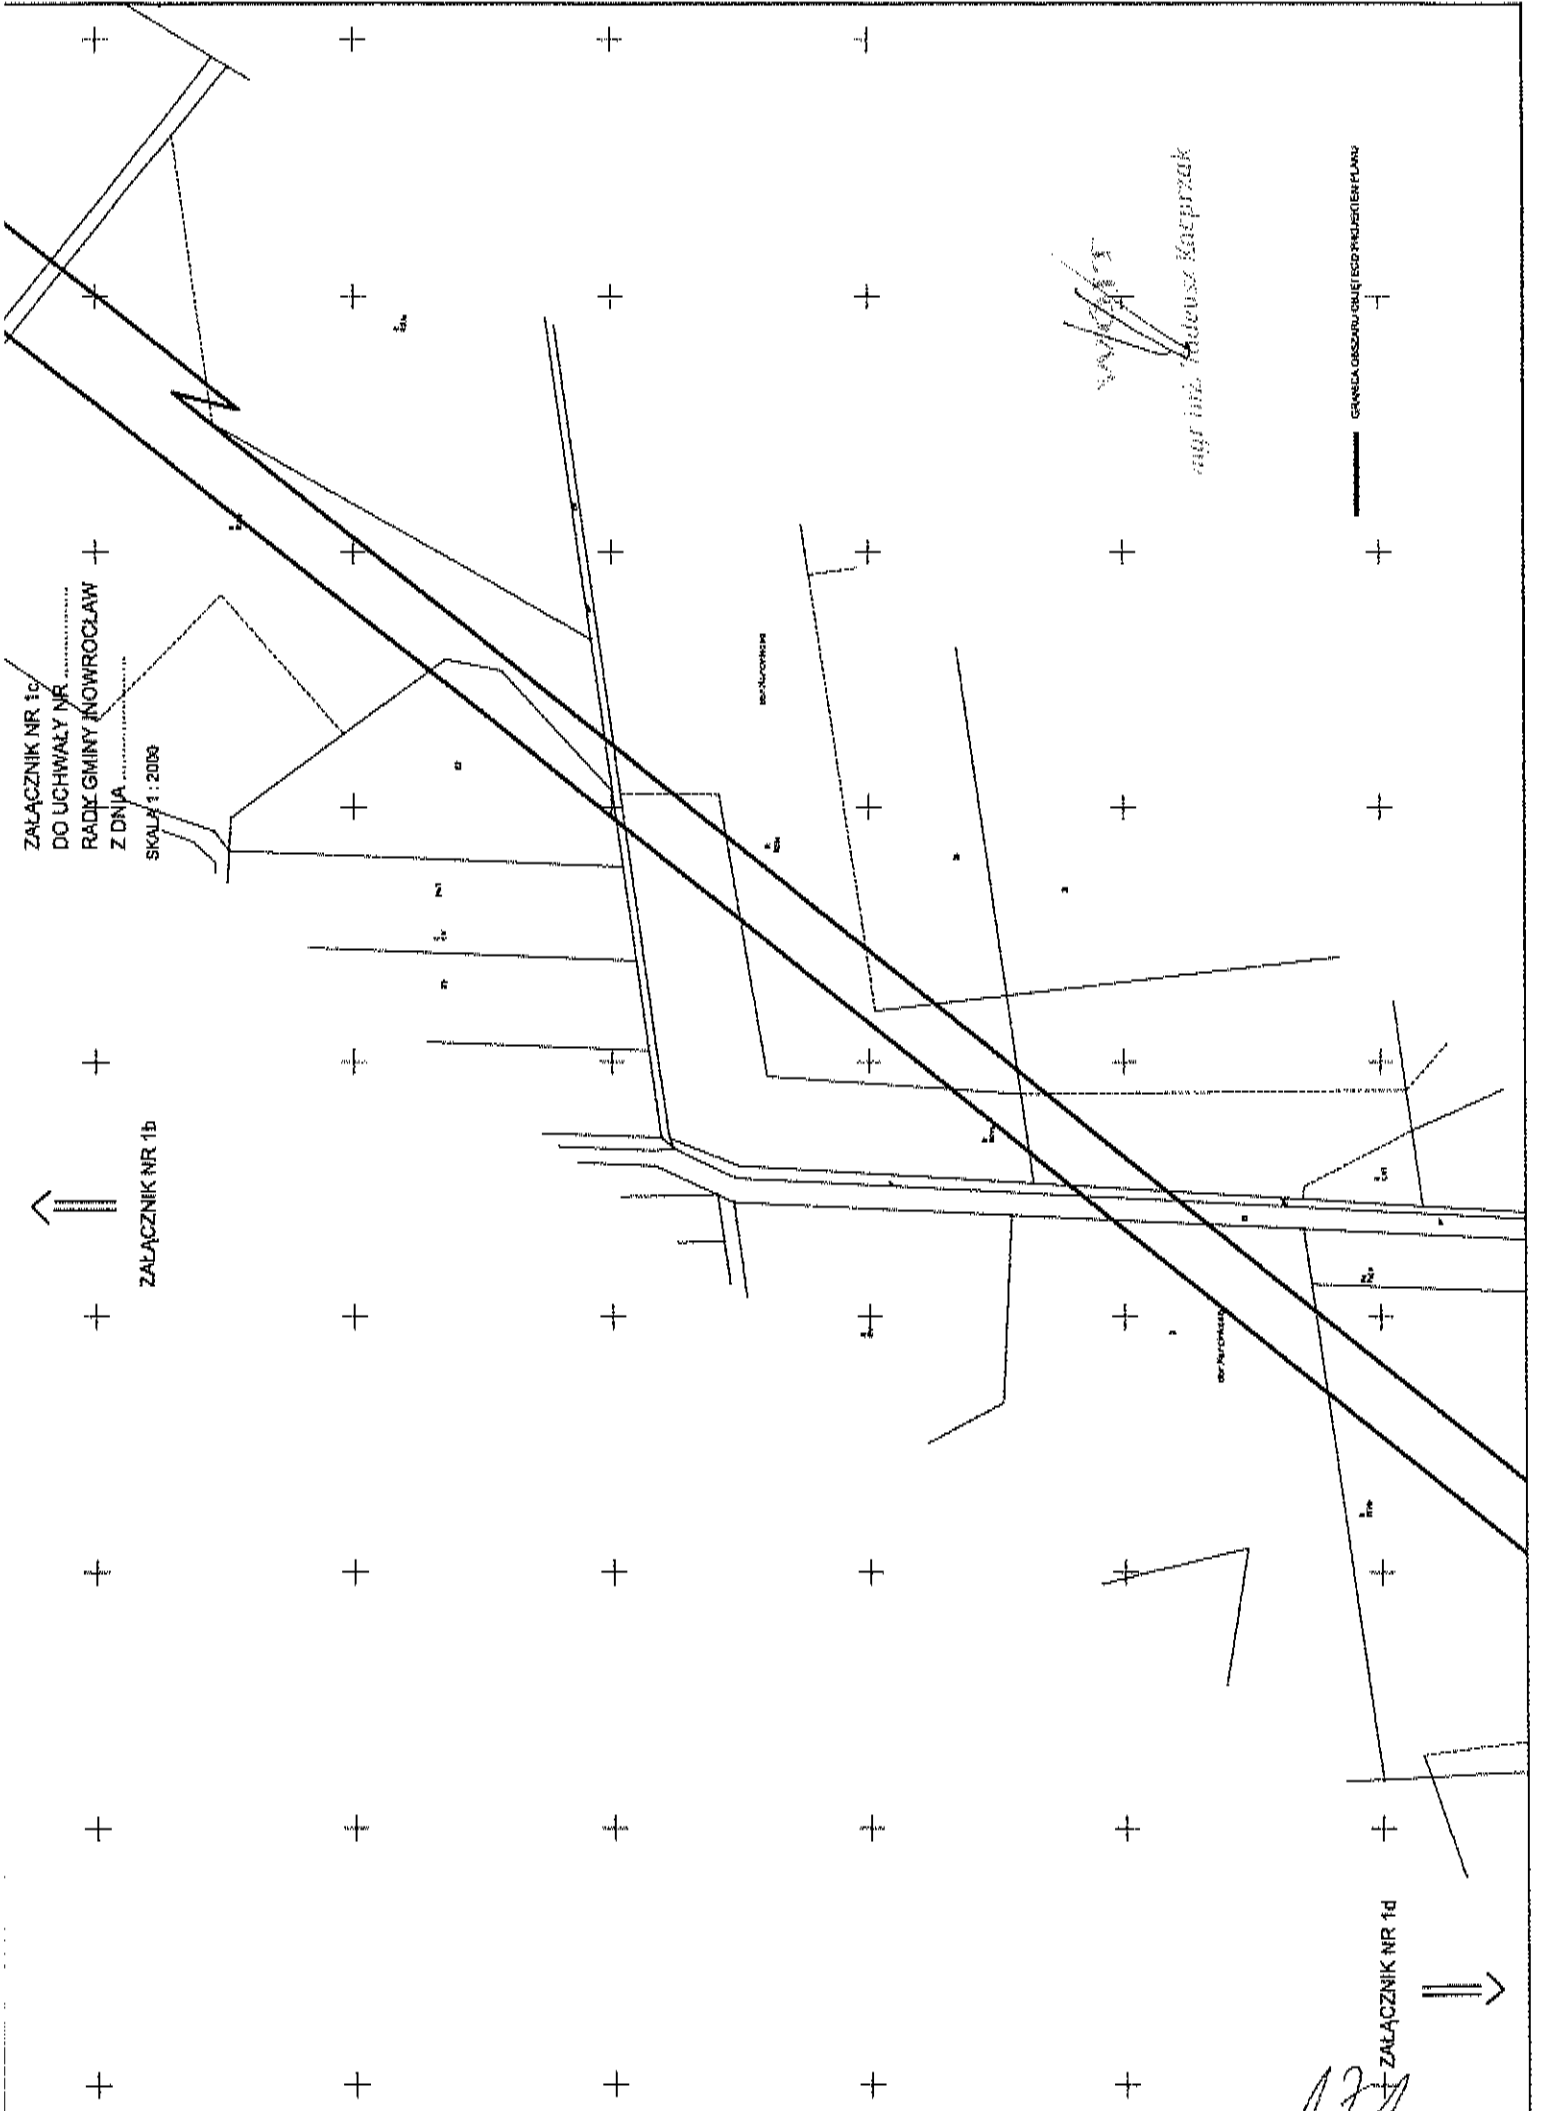

ZALĄCZNIK NR 1c
DO UCHWAŁY NR
RADY GMINY INOWROCLAW
Z DNIA
SKALA 1 : 2000

↑
ZALĄCZNIK NR 1b

GRANICA GOSDARU WSIĘ BOP PRZEDSIĘBIEM PLANU

Wojciech
mgr inż. Andrzej Kacprzak

ZALĄCZNIK NR 1d

KL



ZALĄCZNIK NR 1d
DO UCHWAŁY NR
RADY GMINY INOWROCLAW
Z DNIA

SKALA 1 : 2000


ZALĄCZNIK NR 1c

ZALĄCZNIK NR 1e

WYKONANY
mgr inż. Wiesław Kucprzak

GRANICA OBSZARU OBLIEGIEGO PROJEKTEM PLANU


172

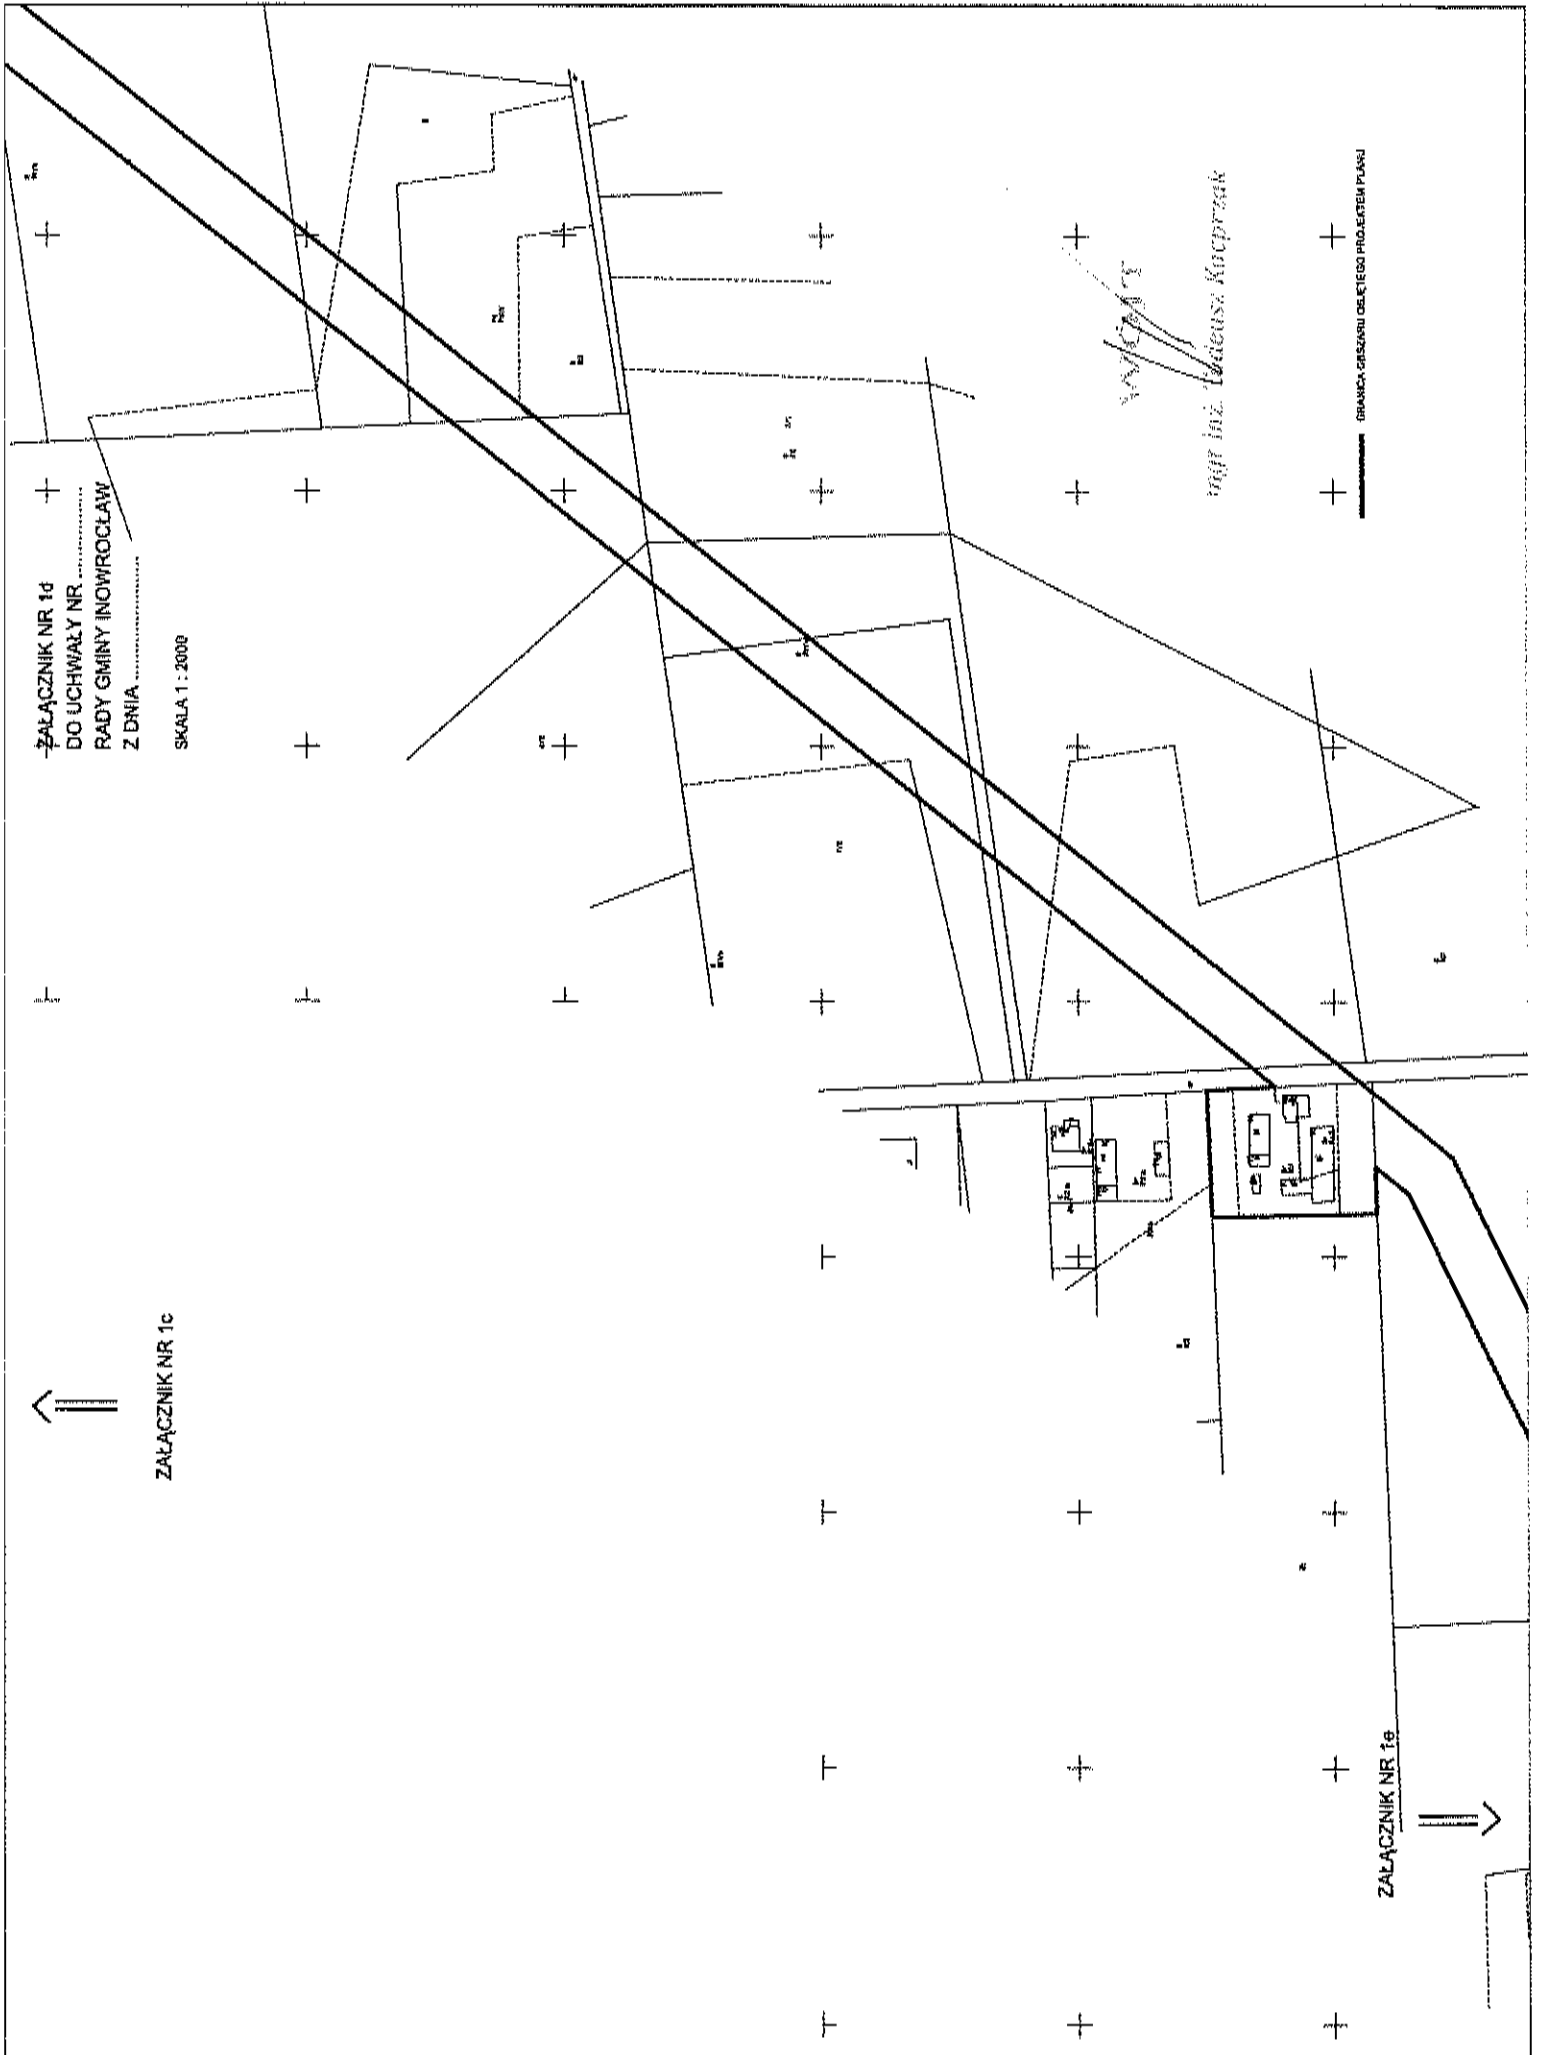

ZALĄCZNIK NR 1e
DO UCHWAŁY NR
RADY GMINY INOWROCLAW
Z DNIA

SKALA 1 : 2000

ZALĄCZNIK NR 1d

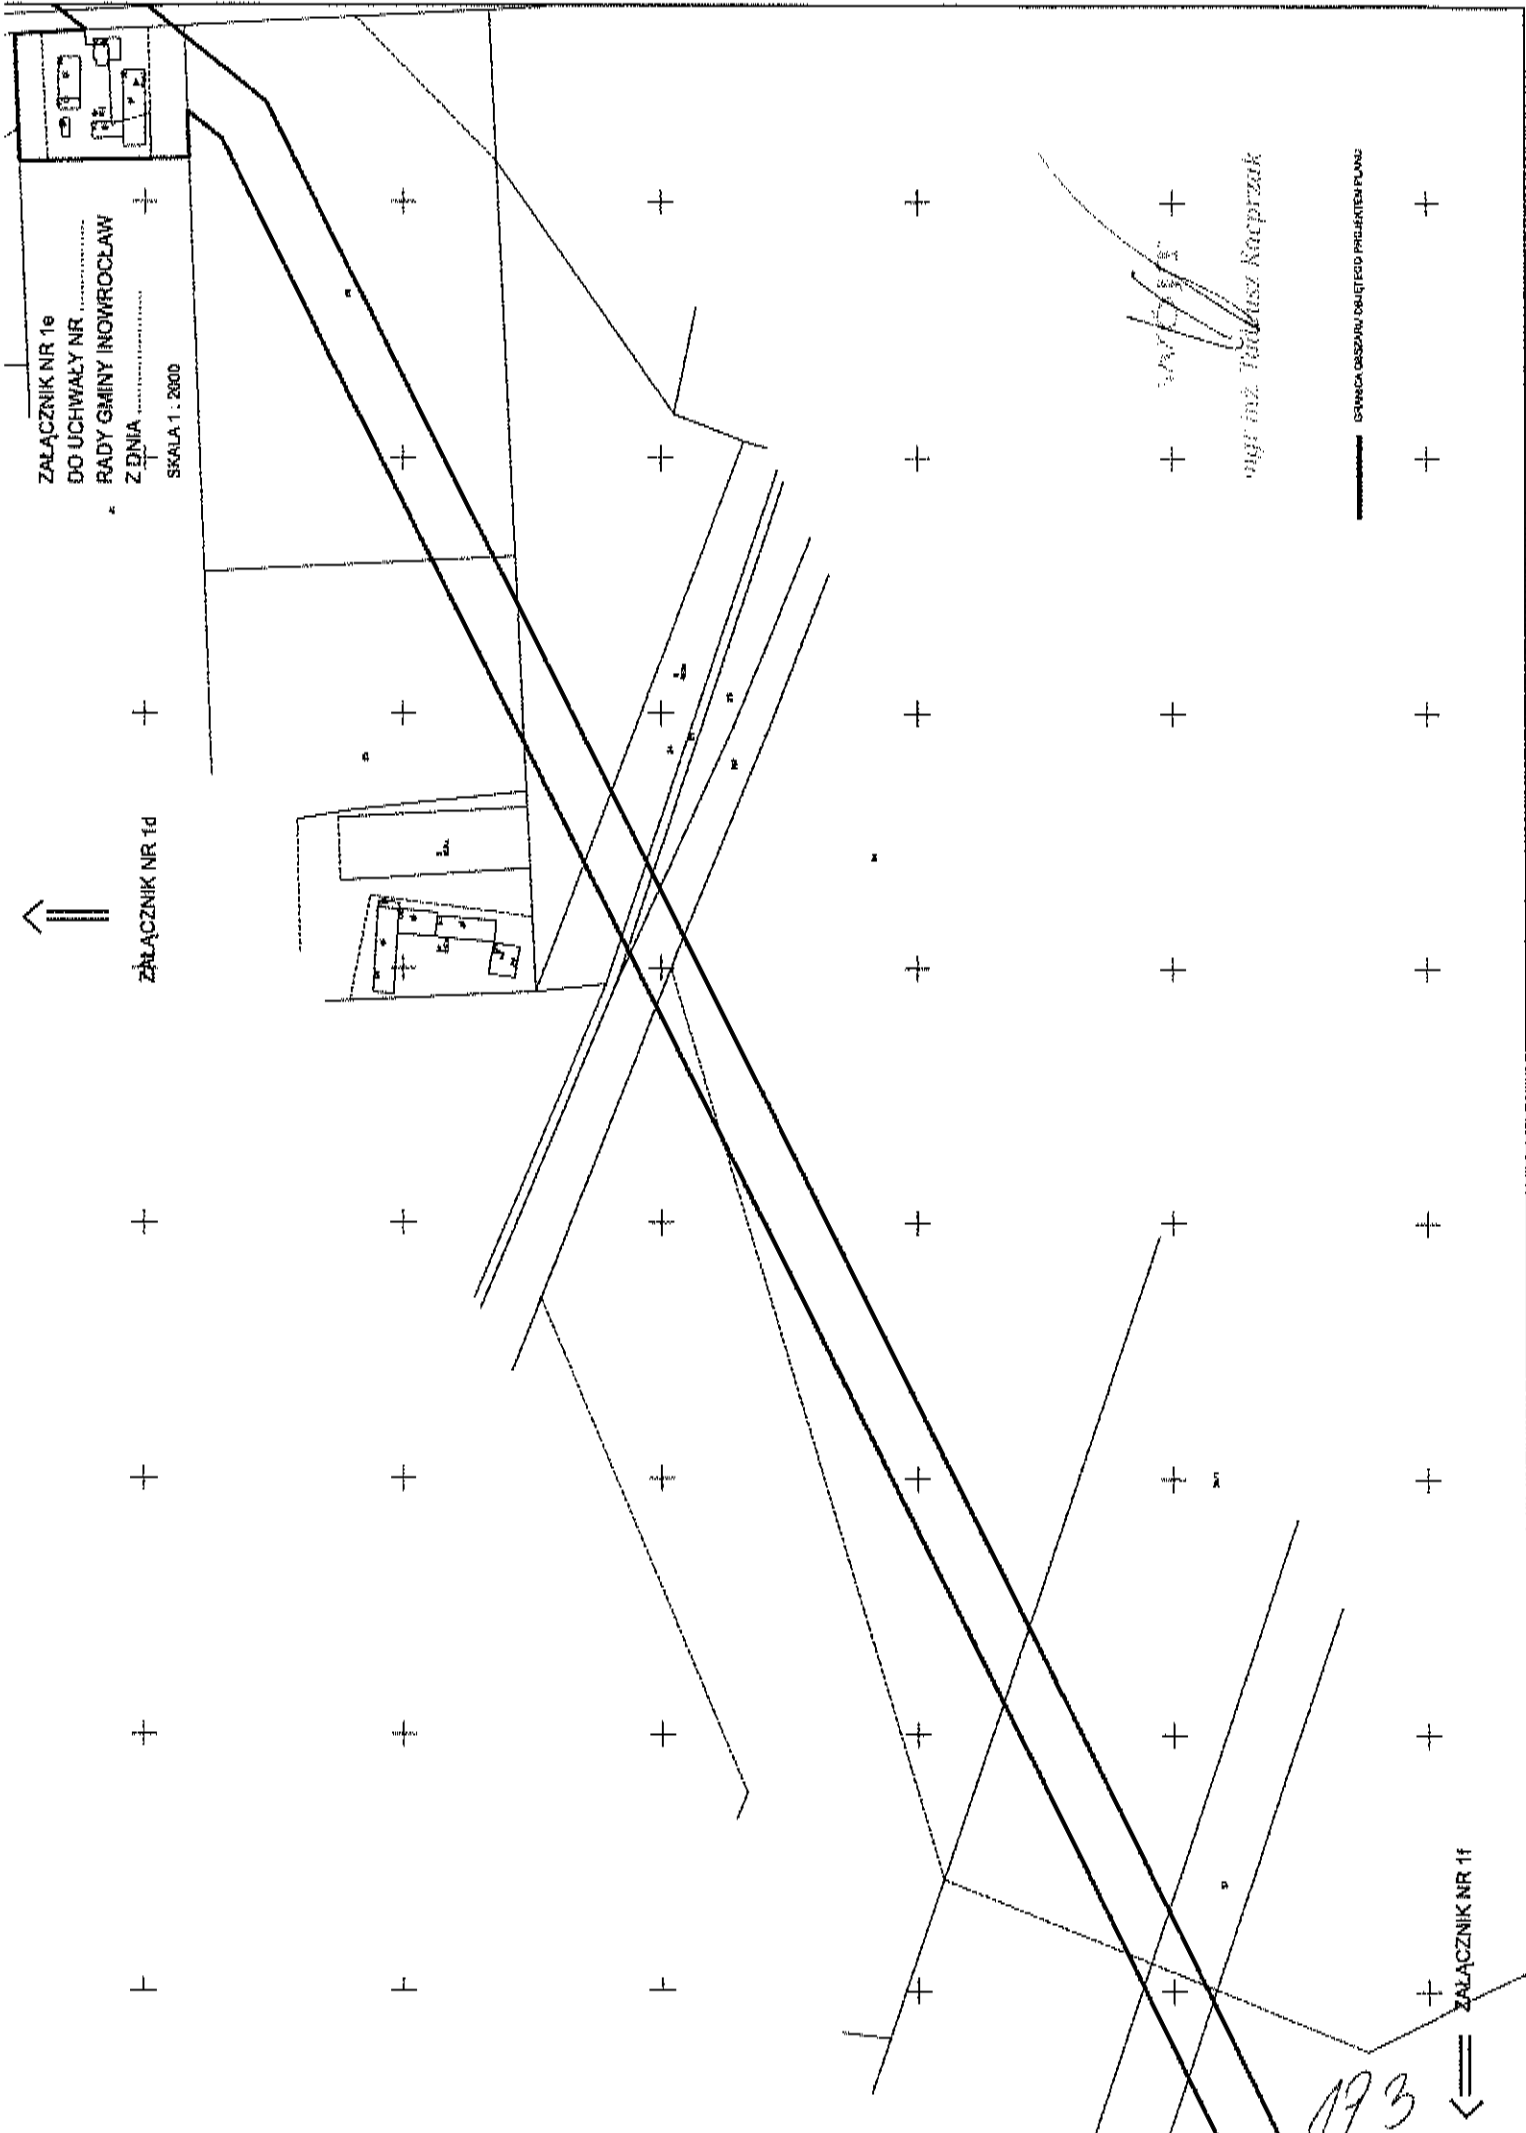

WYKONANO
mgr inż. Tadeusz Kacprzak

STANICA OBSZARU OBJĘTEGO PROJEKTEM PLANU

ZALĄCZNIK NR 1f

193



ZALĄCZNIK NR 7F
DO UCHWAŁY NR
RADY GMINY INOWROCŁAW
Z DNIA
SKALA 1 : 2000


ZALĄCZNIK NR 1e

[Signature]
mgr inż. Tomasz Kacprzak

GRANICA OBSZARU OBJĘTEGO PROJEKTEM PLANU

ZALĄCZNIK NR 1g

174

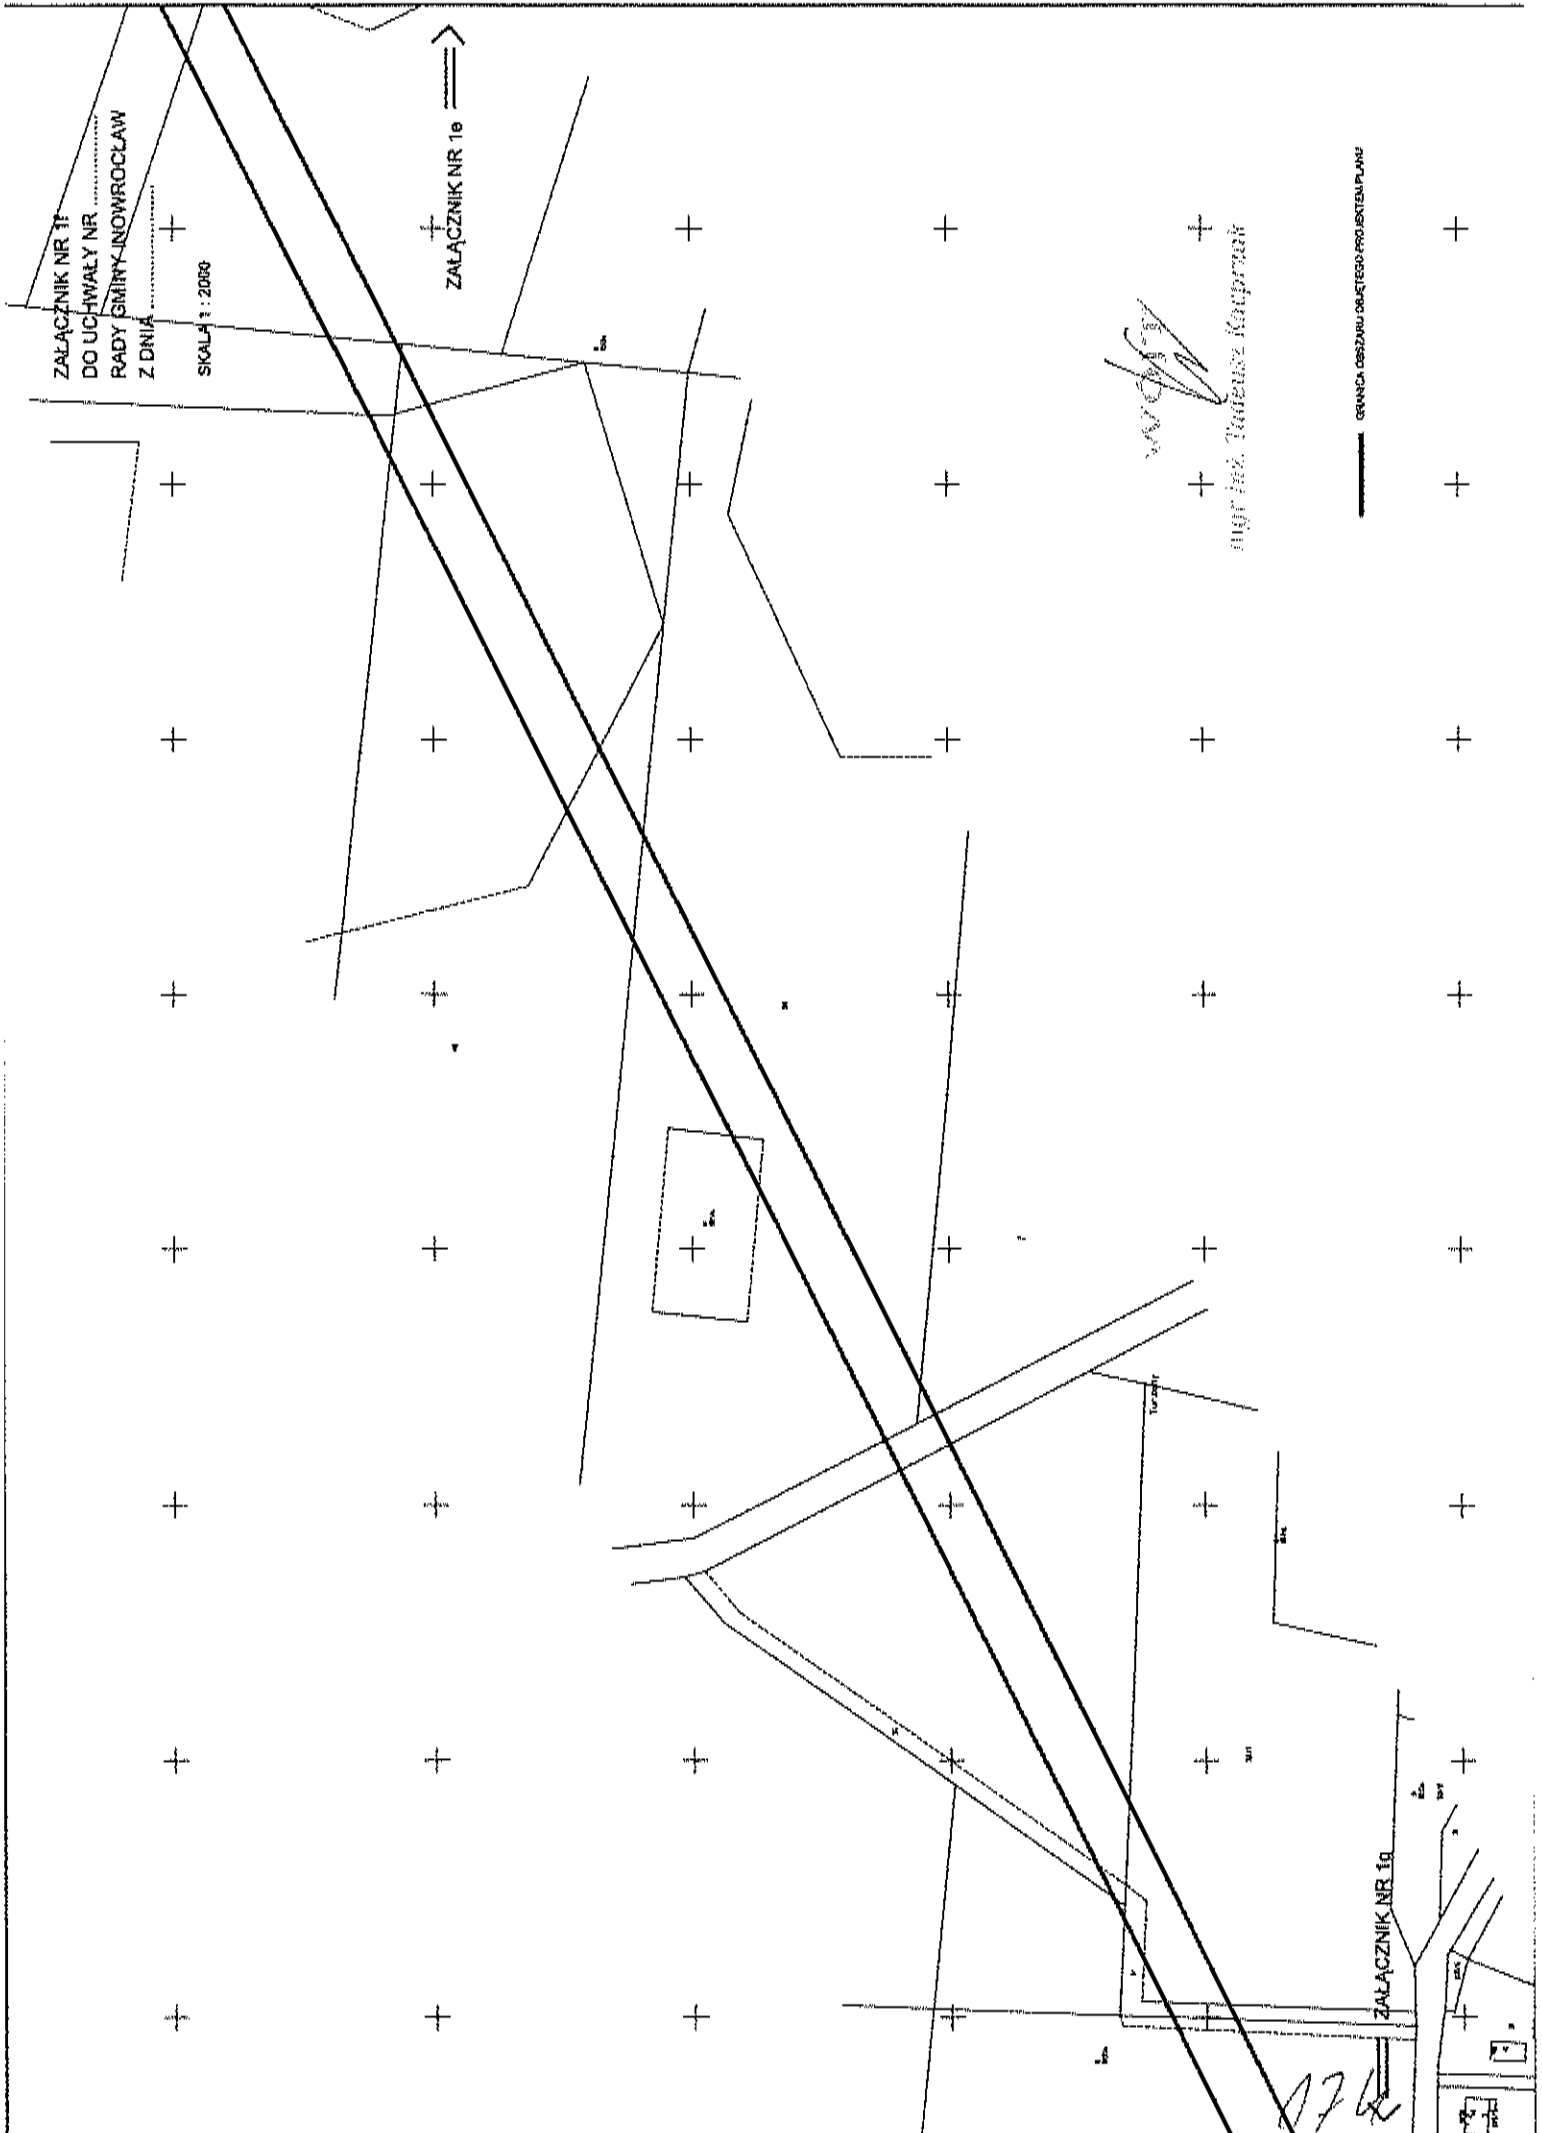

ZALĄCZNIK NR 1g
DO UCHWAŁY NR
RADY GMINY INOWROCLAW
Z DNIA


SKALA 1 : 25000

ZALĄCZNIK NR 1f

wkby
ing. inż. Tadeusz Knapczak

GRANICA OBSZARU CELESTEGO PROJEKTU PLANU

ZALĄCZNIK NR 1h

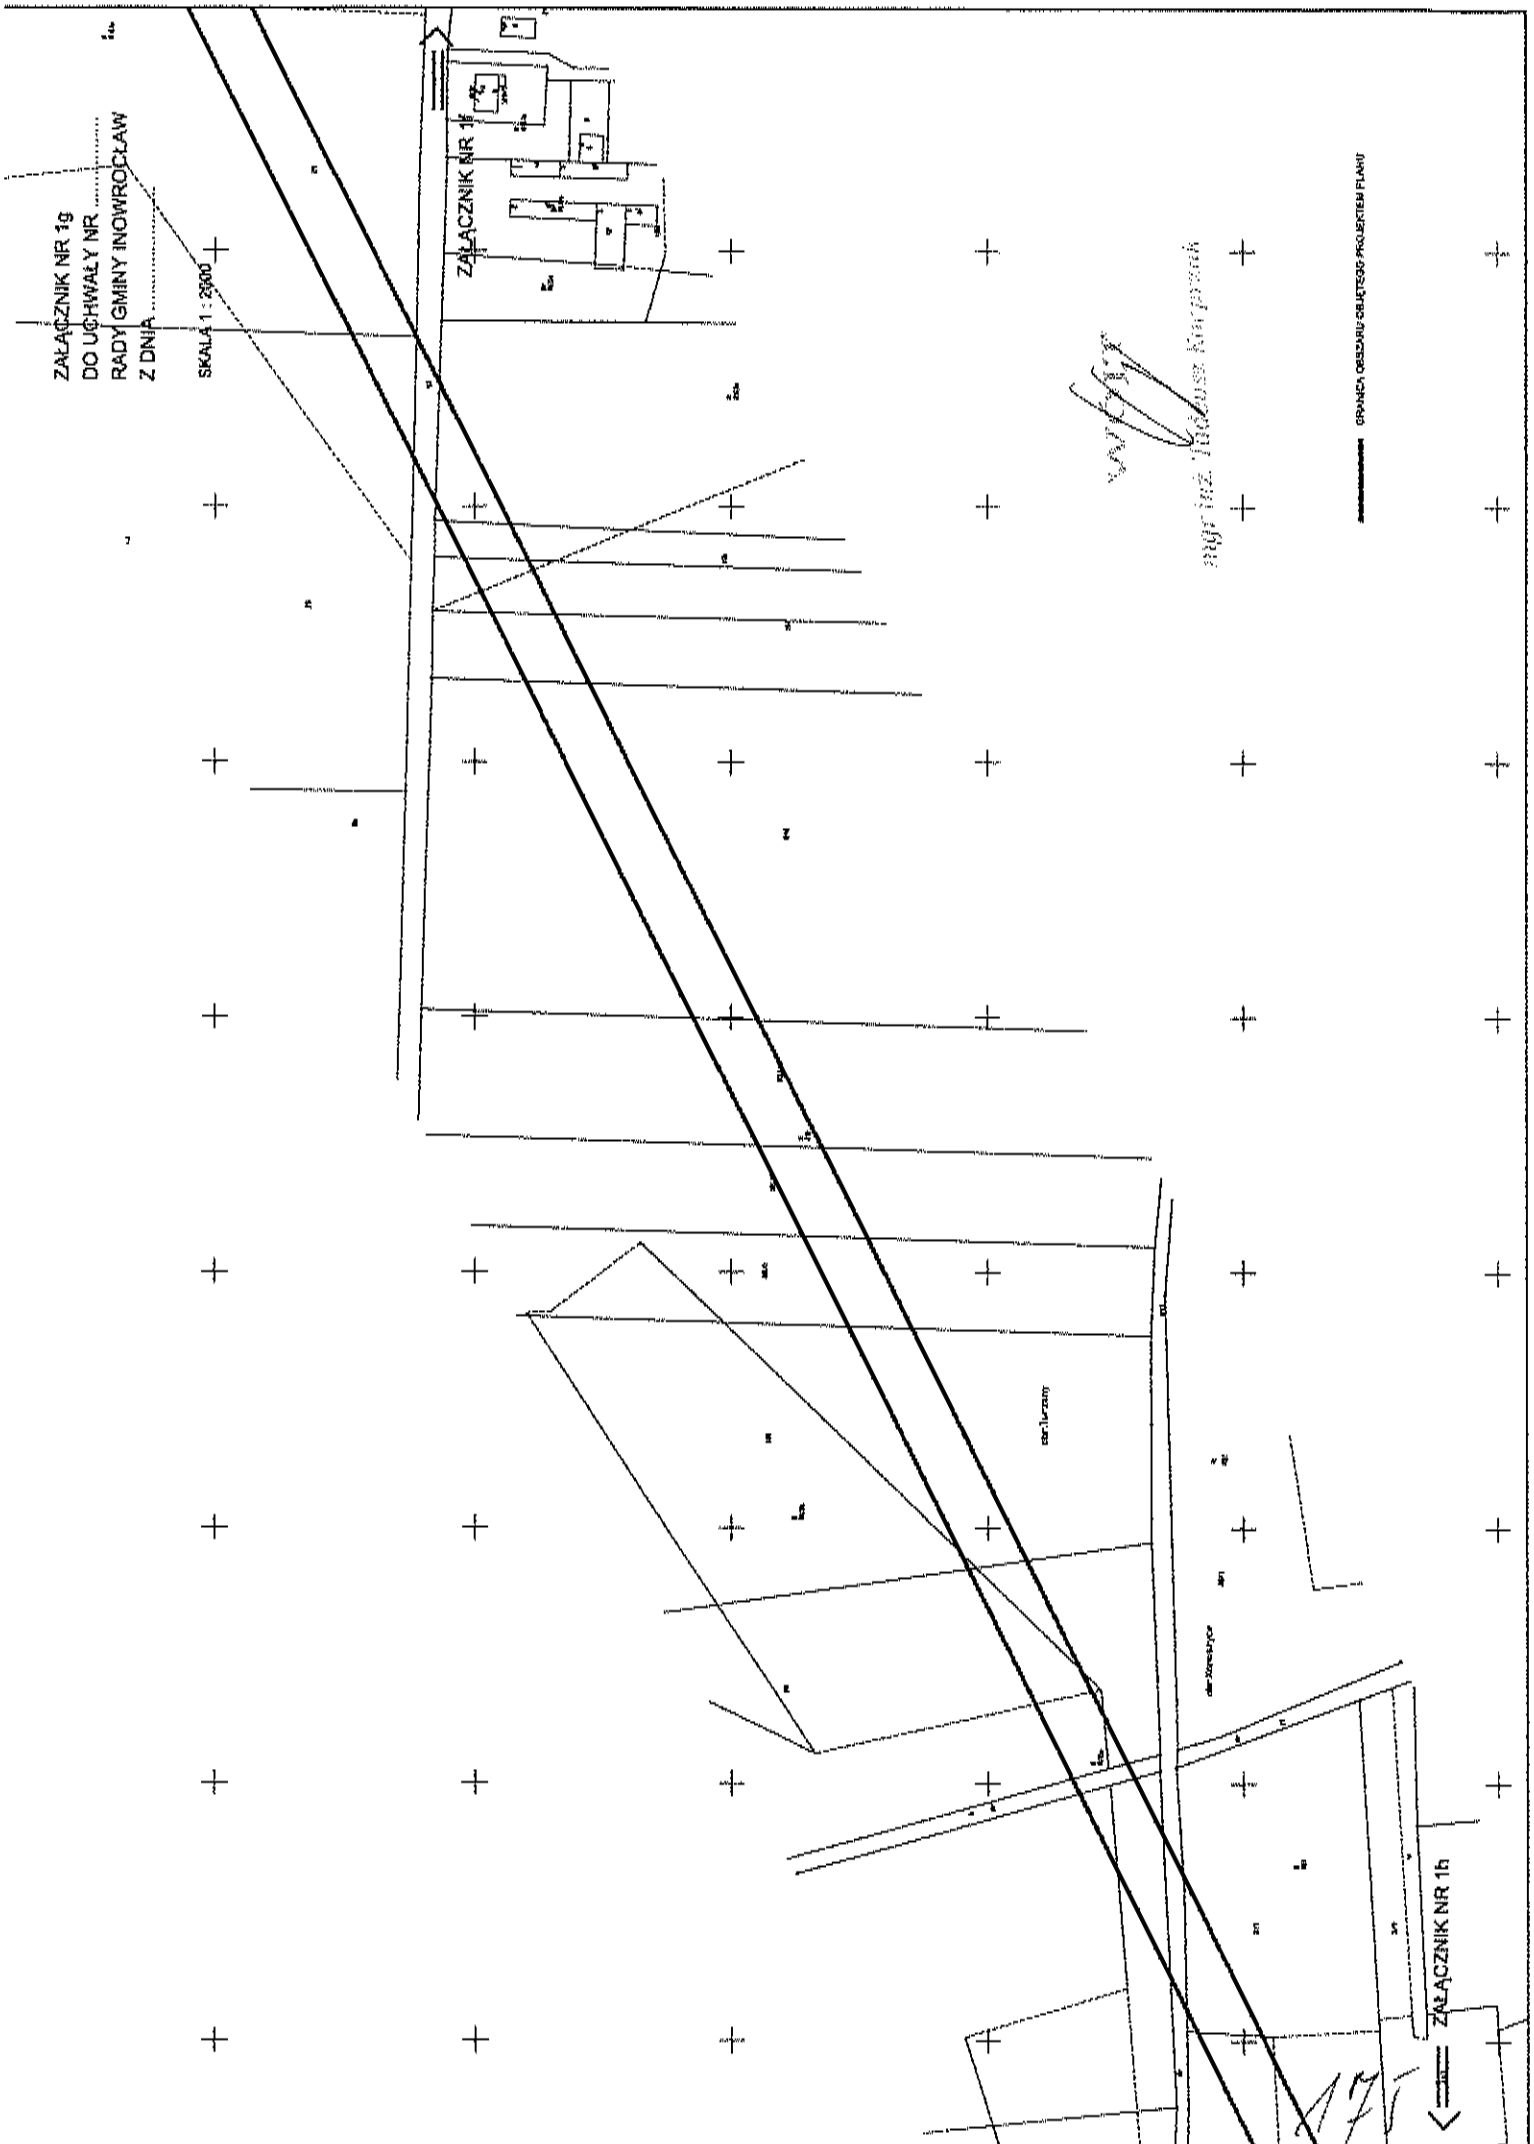


ZALĄCZNIK NR 1b
DO UCHWAŁY NR
RADY GMINY INOWROCŁAW
Z DNIA

SKALA 1 : 2000

ZALĄCZNIK NR 1g


1007 102. Mirosław Macprzak

GRANICA OBSZARU OBLĘTEGO PROJEKTEM PLANU

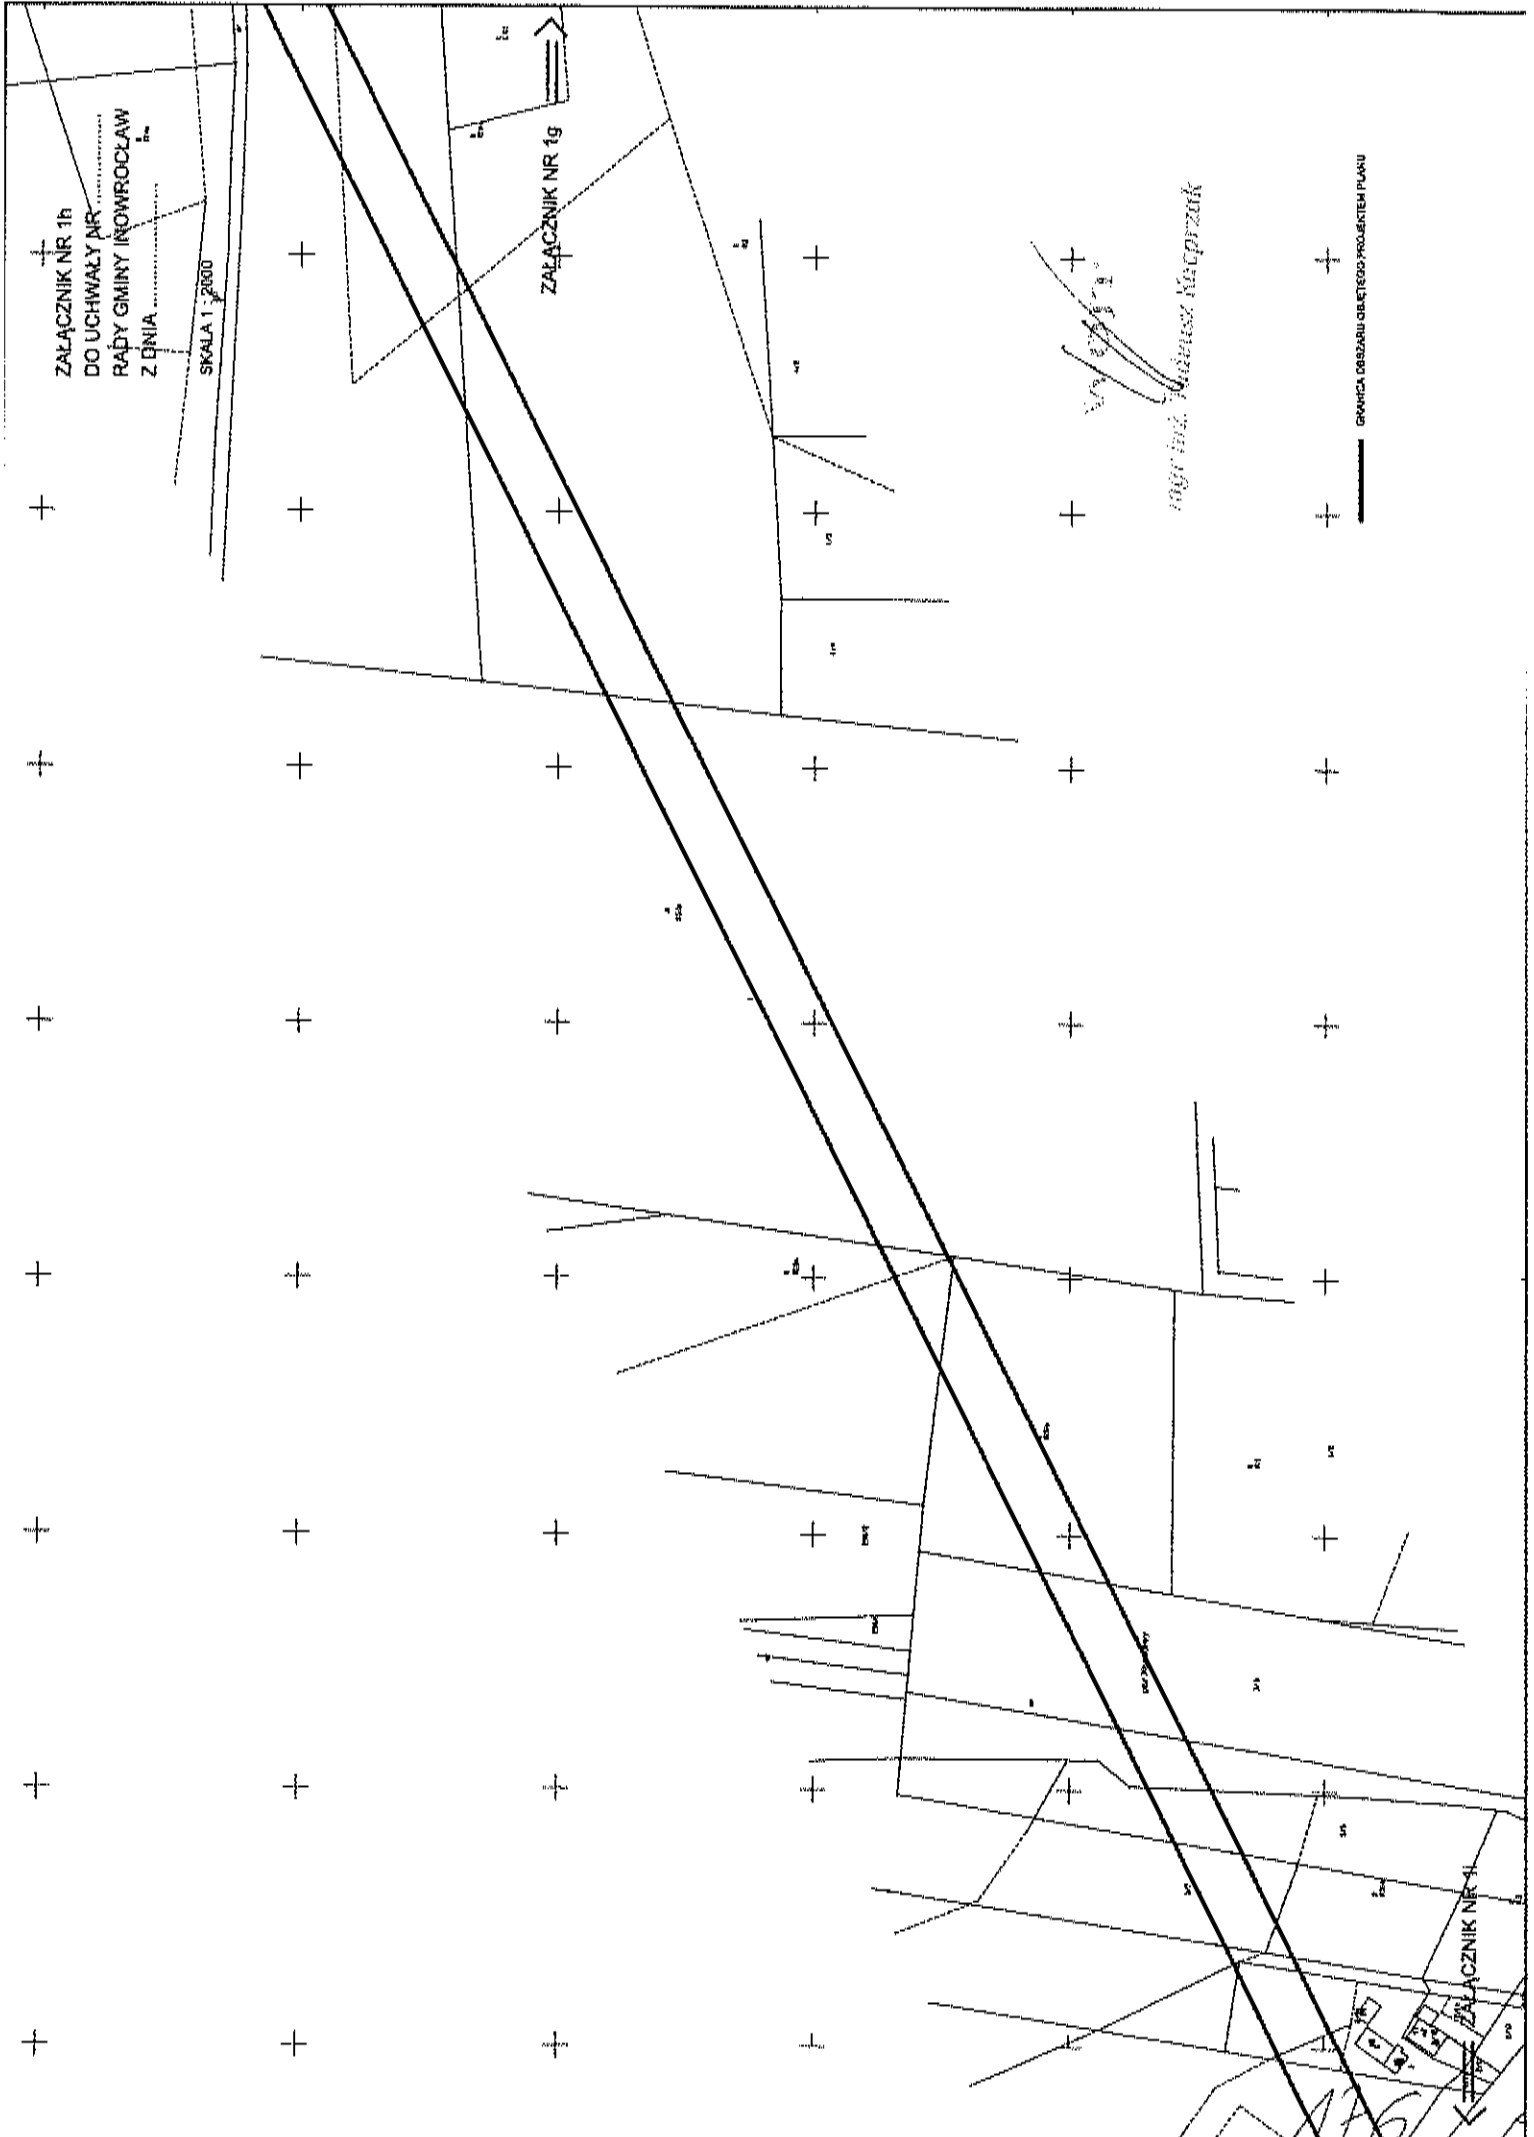


ZALĄCZNIK NR 11
DO UCHWAŁY NR
RADY GMINY INOWROCLAW
Z DNIA

SKALA 1 : 2000

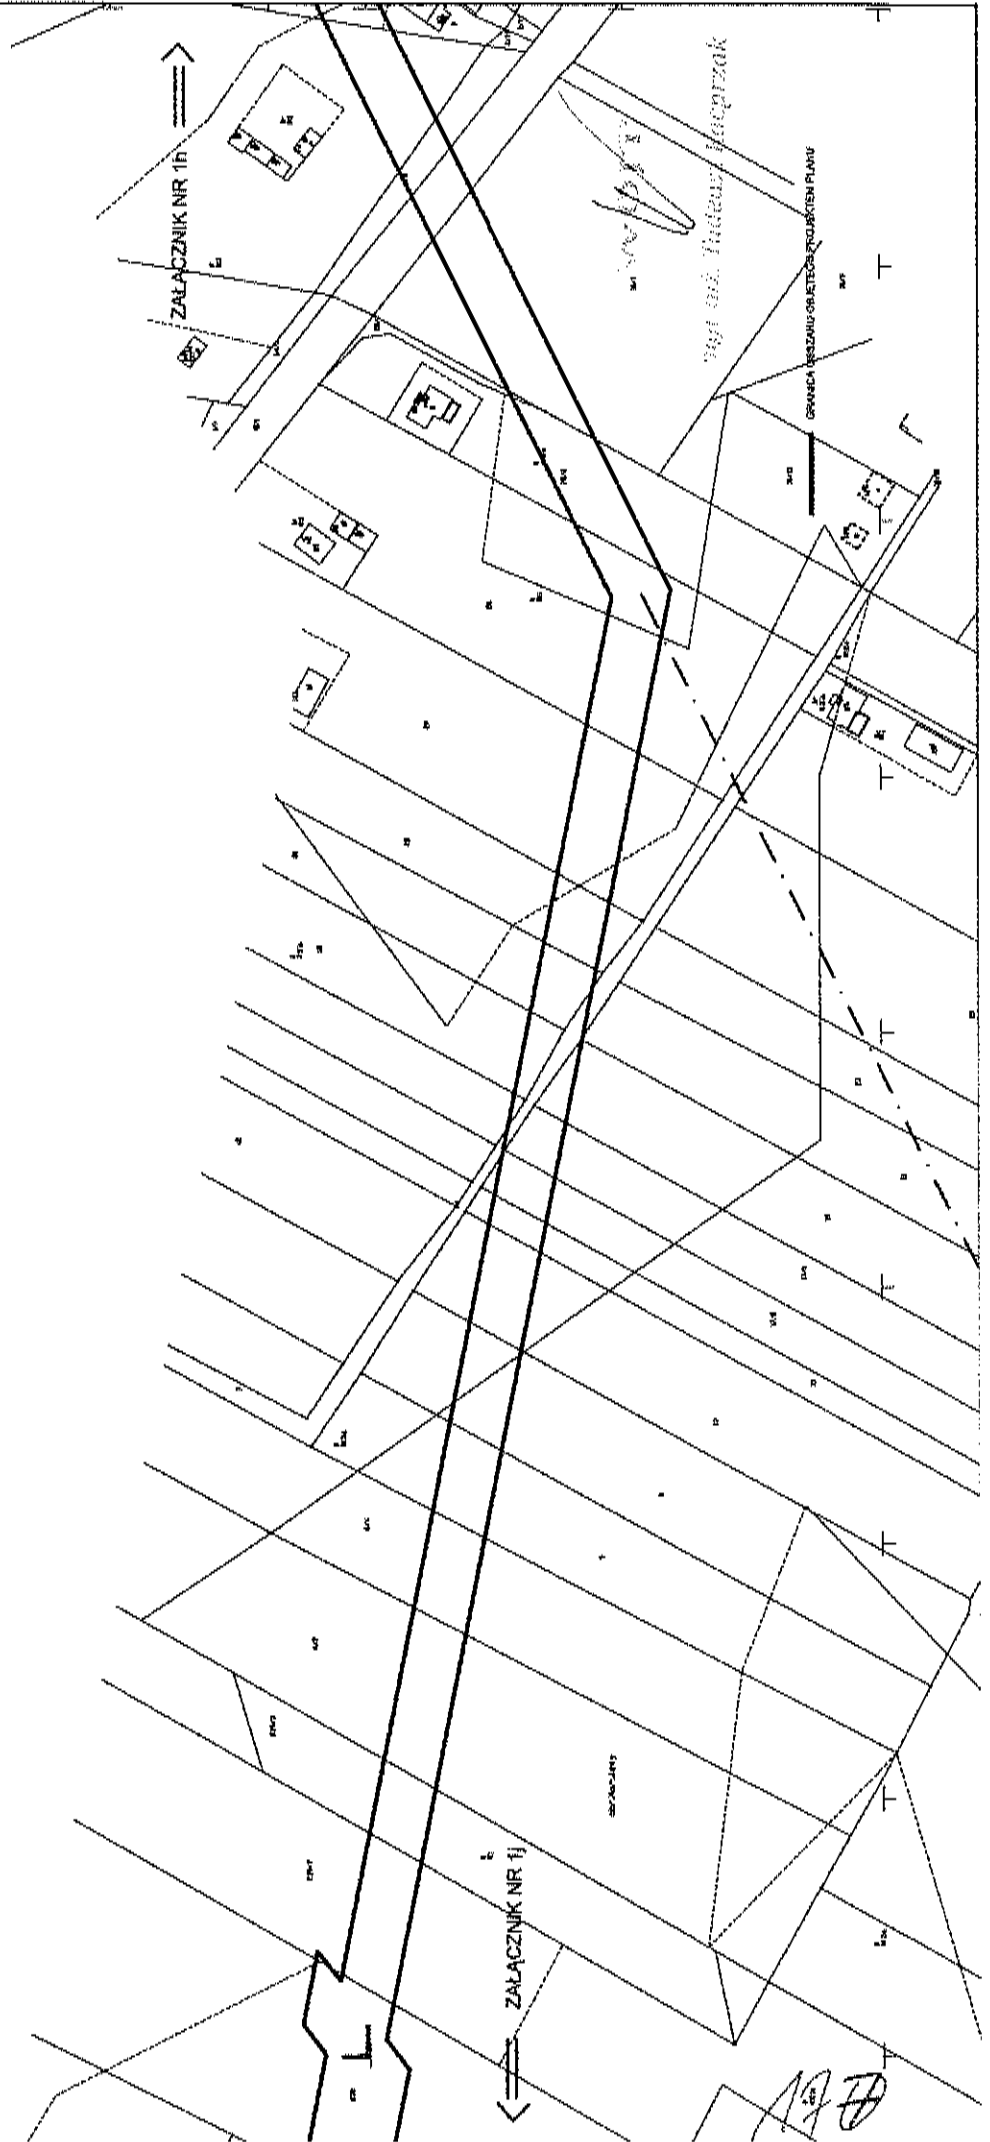

ZALĄCZNIK NR 1J
DO UCHWAŁY NR
RADY GMINY INOWROCŁAW
Z DNIA

SKALA 1 : 2000

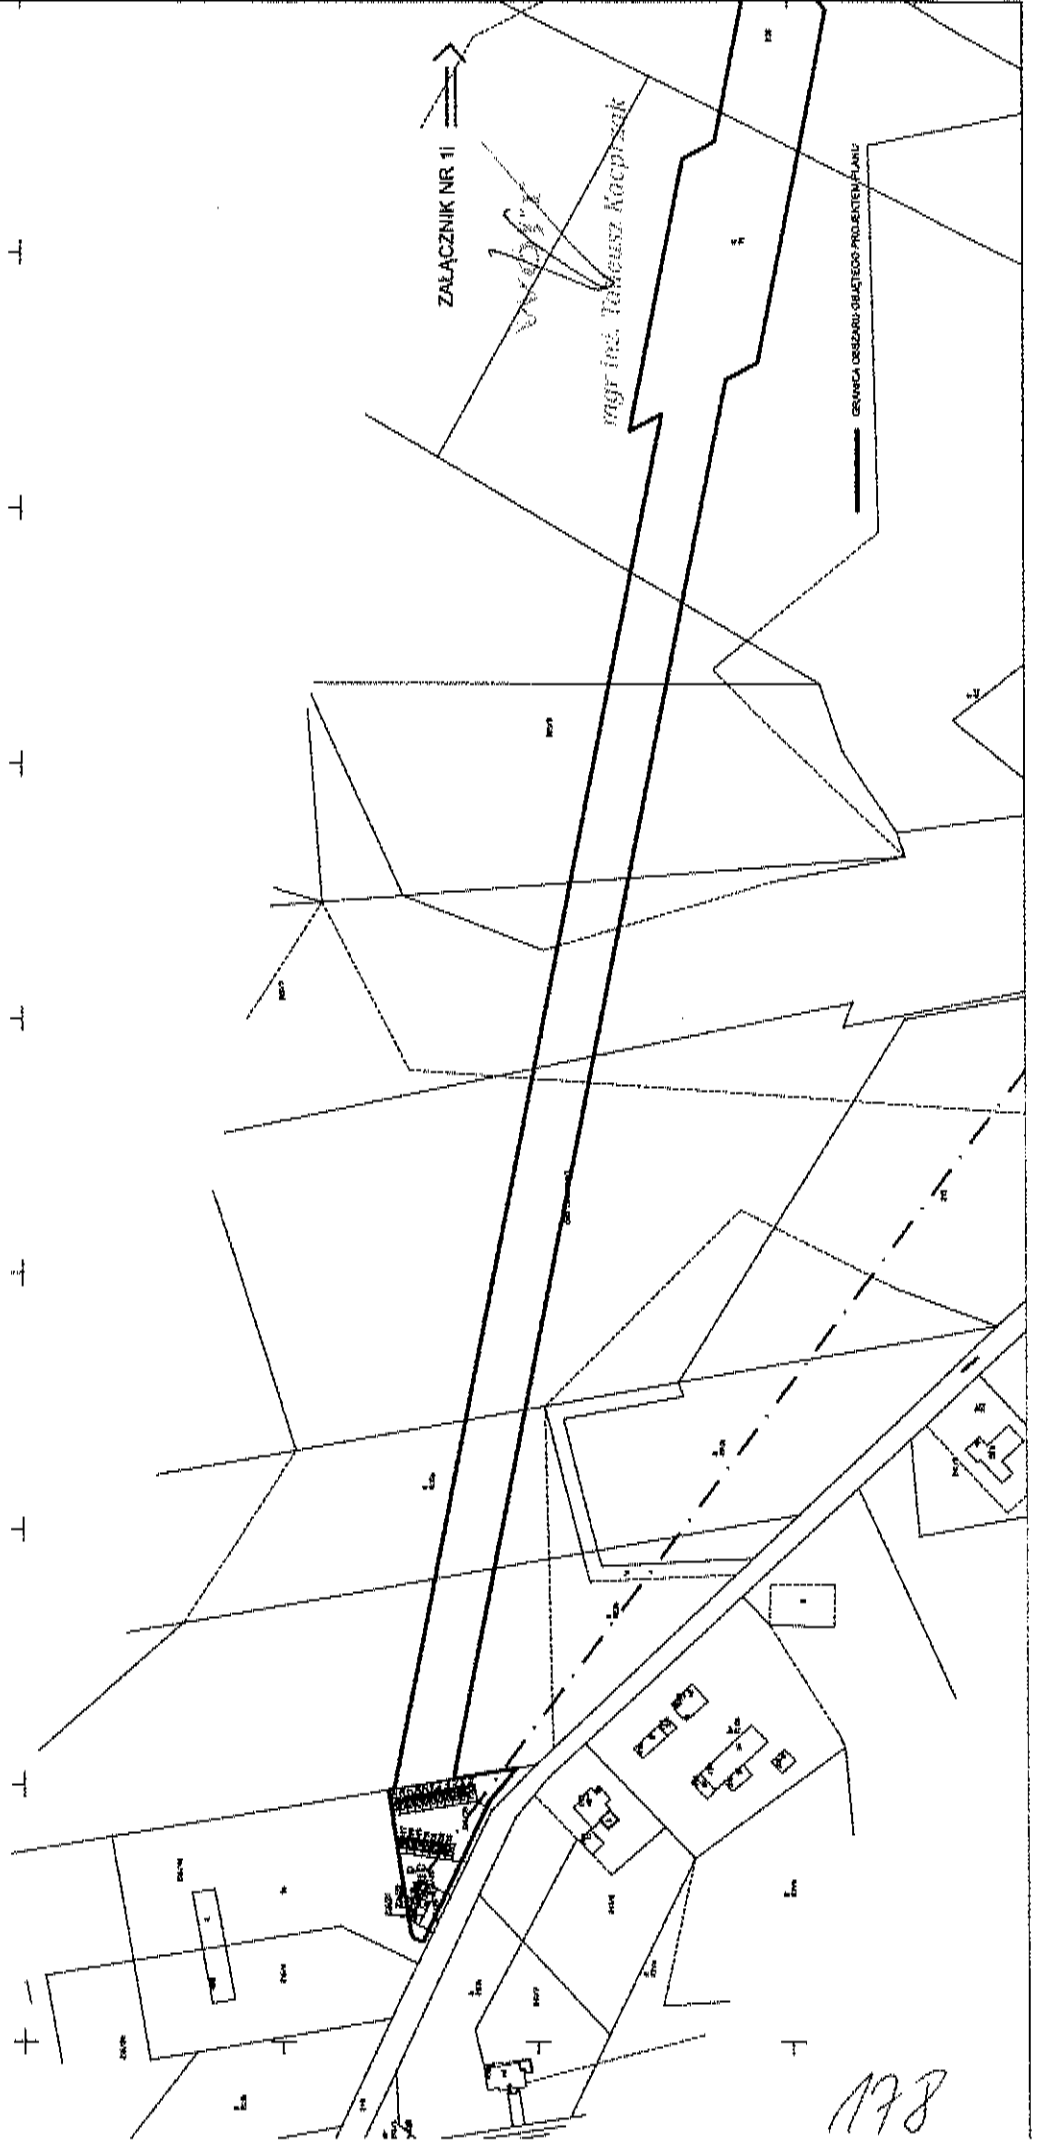

UZASADNIENIE

DO UCHWAŁY NR RADY GMINY INOWROCŁAW Z DNIA

O przystąpieniu do sporządzenia miejscowego planu zagospodarowania przestrzennego zgodnie z art. 14 ust. 1 ustawy z dnia 27 marca 2003 r. o planowaniu i zagospodarowaniu przestrzennym (Dz. U. z 2021 r. poz. 741 z późn. zm.) rozstrzyga rada gminy w drodze uchwały.

Uchwała Rady Gminy Inowrocław w sprawie przystąpienia do sporządzenia miejscowego planu zagospodarowania przestrzennego w części obrębów Jacewo, Marulewy, Komaszycy, Turzany, Olszewice, Marcinkowo i Słońsko, gmina Inowrocław, rozpocznie tryb formalno-prawny sporządzenia planu, stosownie do zapisów powołanej wcześniej ustawy.

Podjęcie uchwały o przystąpieniu do sporządzenia planu miejscowego, zgodnie z art. 14 ust. 5 ustawy z dnia 27 marca 2003 r. o planowaniu i zagospodarowaniu przestrzennym, zostało poprzedzone szeregiem analiz m.in. o charakterze funkcjonalnym, przestrzennym i terenowo-prawnym, które potwierdzają zasadność przystąpienia do sporządzenia w/w planu. Przeprowadzono także analizę dotyczącą stopnia zgodności przewidywanych rozwiązań planu miejscowego z ustaleniami Studium uwarunkowań i kierunków zagospodarowania przestrzennego gminy Inowrocław.

W związku z powyższym wywołanie niniejszej uchwały jest uzasadnione.

Przewodniczący Rady Gminy
Inowrocław

Krzysztof Kołtuński


mgr inż. Tomasz Kacprzak

Projekt

z dnia 12 maja 2021 r.

Zatwierdzony przez

**UCHWAŁA NR
RADY GMINY INOWROCŁAW**

z dnia 2021 r.

w sprawie zasad wynajmowania lokali wchodzących w skład mieszkaniowego zasobu Gminy Inowrocław

Na podstawie art. 21 ust. 1 pkt 2 i ust. 3 ustawy z dnia 21 czerwca 2001 r. o ochronie praw lokatorów, mieszkaniowym zasobie gminy i o zmianie Kodeksu cywilnego (Dz. U. z 2020 r. poz. 611) oraz art. 18 ust. 2 pkt 15, art. 40 ust. 1, art. 41 ust. 1 i art. 42 ustawy z dnia 8 marca 1990 roku o samorządzie gminnym (Dz. U. z 2020 r. poz. 713 z późn. zm.¹⁾) uchwala się, co następuje:

**Rozdział 1.
Przepisy ogólne**

§ 1. 1. W celu zaspokojenia potrzeb mieszkaniowych Gmina Inowrocław wynajmuje lokale wchodzące w skład mieszkaniowego zasobu gminy na warunkach określonych w niniejszej uchwale.

2. Gmina Inowrocław tworzy mieszkaniowy zasób gminy, o którym mowa w ustawie z dnia 21 czerwca 2001 r. o ochronie praw lokatorów, mieszkaniowym zasobie gminy i o zmianie Kodeksu cywilnego obejmujący:

- 1) lokale mieszkalne wynajmowane na czas nieoznaczony;
- 2) lokale będące przedmiotem umowy najmu socjalnego wynajmowane na czas oznaczony.

§ 2. Ilekroć w uchwale jest mowa o:

- 1) ustawie – należy przez to rozumieć ustawę z dnia 21 czerwca 2001 r. o ochronie praw lokatorów, mieszkaniowym zasobie gminy i o zmianie Kodeksu cywilnego (Dz. U. z 2020 r. poz. 611);
- 2) Gminie – należy przez to rozumieć Gminę Inowrocław;
- 3) zasobie Gminy – należy przez to rozumieć mieszkaniowy zasób Gminy Inowrocław;
- 4) wynajmującym – należy przez to rozumieć Gminę Inowrocław,
- 5) komisji mieszkaniowej – należy przez to rozumieć Komisję Mieszkaniową działającą przy Wójcie Gminy Inowrocław.

Rozdział 2.

Zasady wynajmowania lokali na czas nieoznaczony oraz kryteria wyboru osób, z którymi zawierane są umowy na te lokale

§ 3. 1. Najemcą lokalu mieszkalnego na czas nieoznaczony może zostać osoba:

- 1) mieszkająca na obszarze Gminy Inowrocław;
- 2) nieposiadająca tytułu prawnego do innego lokalu;
- 3) osiągająca średni miesięczny dochód na jednego członka gospodarstwa nieprzekraczający:
 - a) 150 % najniższej emerytury w gospodarstwie jednoosobowym,
 - b) 100 % najniższej emerytury w gospodarstwie wieloosobowym.

¹⁾ Zmiany tekstu jednolitego wymienionej ustawy zostały ogłoszone w Dz. U. z 2020 r. poz. 1378.


RADCA PRAWNY

Natalia Falkowska-Wierzbowska
-BD-1083

2. Za dochód, o którym mowa w ust. 1 pkt. 3, uważa się wszelkie przychody bez względu na tytuł i źródło ich uzyskania przez wnioskodawcę i członków rodziny zgłoszonych do wspólnego zamieszkiwania w lokalu, po odliczeniu kosztów uzyskania, składek na ubezpieczenie emerytalne i rentowe oraz na ubezpieczenie chorobowe określone w przepisach o ubezpieczeniu społecznym, chyba że zostały już zaliczone do kosztów uzyskania przychodów.

§ 4. 1. Pierwszeństwo w zawieraniu umowy najmu lokalu na czas nieoznaczony przysługuje w niżej określonej kolejności osobom:

- 1) pozbawionym lokali wskutek klęski żywiołowej, katastrofy budowlanej lub innego zdarzenia losowego niezawinionego przez wnioskodawcę;
- 2) zajmującym lokale w budynkach stanowiących mieszkaniowy zasób gminy, przeznaczonych do rozbioru;
- 3) niepełnosprawnym o znacznym stopniu niepełnosprawności orzeczoną na stałe przez właściwy zespół orzekający do spraw orzekania o niepełnosprawności;

2. Osoby wymienione w ust. 1 muszą spełniać warunki w zakresie osiąganych dochodów określone w § 3 ust. 1 pkt 3.

§ 5. 1. Obniżki czynszu mogą być stosowane, jeżeli średni miesięczny dochód na jednego członka gospodarstwa domowego w okresie 3 miesięcy poprzedzających datę złożenia wniosku przez najemcę o zastosowanie takiej obniżki nie przekracza:

- 1) 70 % najniższej emerytury w gospodarstwie jednoosobowym;
- 2) 50 % najniższej emerytury w gospodarstwie wieloosobowym;

2. Do wniosku o zastosowanie obniżki czynszu należy dołączyć deklarację o wysokości dochodów gospodarstwa domowego w okresie, o którym mowa w ust.1, a także dowody na potwierdzenie wysokości osiąganych dochodów.

Rozdział 3.

Zasady wynajmowania lokali będących przedmiotem najmu socjalnego oraz kryteria wyboru osób, z którymi zawierane są umowy na te lokale

§ 6. 1. Najemcą lokalu będącego przedmiotem najmu socjalnego może zostać osoba zamieszkująca na terenie Gminy Inowrocław, której średni miesięczny dochód na jednego członka gospodarstwa domowego nie przekracza:

- 1) 100 % najniższej emerytury w gospodarstwie jednoosobowym,
- 2) 75 % najniższej emerytury w gospodarstwie wieloosobowym.

2. Za dochód, o którym mowa w ust. 1 uważa się dochód określony w § 3 ust. 2.

§ 7. Pierwszeństwo w zawieraniu umowy najmu lokalu będącego przedmiotem najmu socjalnego przysługuje w niżej określonej kolejności osobom:

- 1) które nabyły prawo do takiego lokalu na podstawie prawomocnego orzeczenia sądu,
- 2) bezdomnym, których ostatnim adresem zameldowania na pobyt stały była Gmina Inowrocław,
- 3) innym niż wymienione w pkt 1 – 2, zamieszkującym na obszarze Gminy Inowrocław w uzasadnionych sytuacjach.

§ 8. Z najemcą lokalu z przeznaczeniem na najem socjalny, którego tytuł prawny do lokalu wygaś, a którego dochody przekroczą kryteria określone w § 6 ust. 1 można zawrzeć umowę najmu lokalu mieszkalnego, jeżeli spełnia on kryteria określone w § 3 ust. 1.

Rozdział 4.

Warunki zamieszkiwania kwalifikujące wnioskodawcę do ich poprawy

§ 9. Wnioskodawcę do poprawy warunków zamieszkiwania kwalifikuje:

- 1) zamieszkiwanie w lokalu, w którym powierzchnia pokoi przypadająca na jednego członka gospodarstwa domowego najemcy jest mniejsza niż 5m², a w przypadku jednoosobowego gospodarstwa domowego 10 m²,

- 2) niepełnosprawność wnioskodawcy lub członka rodziny w stopniu znacznym orzeczona na stałe przez właściwy zespół orzekający do spraw orzekania o niepełnosprawności, uzasadniająca konieczność zamieszkania na niższej kondygnacji lub poprawienia wyposażenia lokalu,
- 3) zamieszkiwanie w lokalu będącym w złym stanie technicznym zagrażającym zdrowiu i nie nadającym się na stały pobyt ludzi.

Rozdział 5.

Warunki dokonywania zamiany lokali

§ 10. 1. Zamiany lokali można dokonywać w ramach mieszkaniowego zasobu Gminy Inowrocław lub pomiędzy najemcami lokali należących do mieszkaniowego zasobu gminy, a osobami zajmującymi lokale w innych zasobach.

2. Zamiana wymaga zgody wynajmującego i następuje na zgodny wniosek najemców.

3. O zamianę może występować osoba, która ma uregulowane wszystkie należności wynikające z najmu i użytkowania lokalu.

4. Na wniosek najemcy, za zgodą Wójta Gminy Inowrocław, po uzyskaniu opinii komisji mieszkaniowej, może być dokonana zamiana na inny wolny lokal, wchodzący w skład mieszkaniowego zasobu gminy, jeżeli w wyniku tej zamiany zwolniony zostanie lokal o powierzchni większej od lokalu proponowanego do zasiedlenia.

5. W szczególnie uzasadnionych przypadkach Wójt Gminy Inowrocław, może wyrazić zgodę na zamianę, o której mowa w ust. 4, jeśli powierzchnia lokalu zwalnianego byłaby mniejsza od powierzchni lokalu przewidzianego do zasiedlenia.

§ 11. Wynajmujący może odmówić zgody na dokonanie zamiany w szczególności, gdy w wyniku zamiany nastąpi zagęszczenie lokalu poniżej 5 m² powierzchni mieszkalnej na osobę.

Rozdział 6.

Tryb rozpatrywania wniosków o najem lokali

§ 12. 1. Wnioski o uzyskanie lokalu można składać przez cały rok, z zastrzeżeniem ust. 3.

2. Ogłoszenie o wolnych lokalach w mieszkaniowym zasobie gminy wywieszane jest na tablicy ogłoszeń w Urzędzie Gminy oraz na stronie internetowej Urzędu Gminy.

3. Termin składania wniosków na dany lokal, o którym mowa w ust. 2 wynosi 21 dni od dnia zamieszczenia ogłoszenia.

4. Osoby ubiegające się o najem lokalu, zobowiązane są złożyć pisemny wniosek.

5. Wniosek, o którym mowa w ust. 1 i ust. 3 składa się w Urzędzie Gminy.

6. Do wniosku należy dołączyć dokumenty potwierdzające dane w nim zawarte, a w szczególności dotyczące sytuacji mieszkaniowej i materialnej.

§ 13. 1. Komisja mieszkaniowa opiniuje wnioski o wynajęcie ogłoszonego lokalu.

2. Wójt Gminy ogłasza na tablicy ogłoszeń Urzędu Gminy oraz na stronie internetowej Urzędu informację o wyborze osoby, z którą zostanie zawarta umowa najmu lokalu.

Rozdział 7.


Postępowanie przy zawieraniu umów

§ 14. 1. Wójt Gminy informuje wskazaną osobę o przydzieleniu lokalu do zasiedlenia.

2. Po przyjęciu przez osobę, o której mowa w ust. 1 proponowanego lokalu, zostaje zawarta umowa najmu.

3. Wójt Gminy może zdecydować o zawarciu umowy najmu z osobą, która złożyła wniosek na ogłoszony lokal, a nie została wskazana przez komisję mieszkaniową.

4. Wójt Gminy w szczególnie uzasadnionych przypadkach, po uzyskaniu pozytywnej opinii komisji mieszkaniowej może zawrzeć umowę najmu na wolny lokal z pominięciem trybu określonego w § 12.

182 

Rozdział 8.

Kryteria oddawania w najem lokali o powierzchni użytkowej przekraczającej 80 m²

§ 15. 1. Lokale o powierzchni użytkowej przekraczającej 80 m² oddawane są w najem na zasadach określonych w § 3 i 4 z zastrzeżeniem, że minimalna liczba osób w gospodarstwie domowym wnioskodawcy wynosi nie mniej niż 8 osób.

2. W przypadku braku zainteresowania lokalem, o którym mowa w ust. 1, lokal ten może być oddany w najem w trybie przetargu.

Rozdział 9.

Zasady postępowania w stosunku do osób, które pozostały w lokalu opuszczonym przez najemcę lub w lokalu, w którego najem nie wstąpiły po śmierci najemcy

§ 16. 1. Osoby, które zamieszkiwały z najemcą do chwili jego śmierci i nie należą do osób, które wstępują w stosunek najmu z mocy prawa, mogą się ubiegać o najem tego lokalu, z zastrzeżeniem ust. 4.

2. Osoby, które pozostały w lokalu opuszczonym przez najemcę mogą się ubiegać o najem tego lokalu, jeżeli zamieszkiwały z najemcą do chwili opuszczenia przez niego lokalu, z zastrzeżeniem ust. 4.

3. Podstawą do ubiegania się o najem lokalu przez osoby wymienione w ust. 1 i 2 jest złożenie wniosku o zawarcie umowy najmu, jednocześnie spełnienie kryterium dochodowego, o których mowa w § 3 ust. 3 oraz § 6 ust. 1. O oddaniu lokalu w najem decyduje Wójt Gminy po zasięgnięciu opinii komisji mieszkaniowej.

4. Jeżeli powierzchnia mieszkalna lokalu przekracza przynajmniej o połowę normy, Wójt Gminy, po zasięgnięciu opinii komisji mieszkaniowej, może wskazać osobie wymienionej w ust. 1 i 2 lokal o mniejszej powierzchni.

5. Osoby wymienione w ust. 1 i 2 do czasu zawarcia umowy najmu lub opuszczenia lokalu zobowiązane są do opłacania czynszu i innych należności za korzystanie z lokalu.

Rozdział 10.

Warunki, jakie musi spełniać lokal wskazywany dla osób niepełnosprawnych, z uwzględnieniem rzeczywistych potrzeb wynikających z rodzaju niepełnosprawności

§ 17. Lokale z mieszkaniowego zasobu gminy, wynajmowane osobie niepełnosprawnej winny spełniać wymogi określone w rozporządzeniu Ministra Infrastruktury z dnia 12 kwietnia 2002r. w sprawie warunków technicznych, jakim powinny odpowiadać budynki i ich usytuowanie.

§ 18. Dla osób niepełnosprawnych lokal powinien uwzględniać indywidualne, uzasadnione potrzeby związane z położeniem lokalu i dostosowaniem jego struktury oraz układu funkcjonalnego pomieszczeń.

Rozdział 11.

Przepisy końcowe

§ 19. Wykonanie uchwały powierza się Wójtowi Gminy Inowrocław.

§ 20. Traci moc uchwała nr XXXI/271/2013 w sprawie zasad wynajmowania lokali wchodzących w skład mieszkaniowego zasobu Gminy Inowrocław.

§ 21. Uchwała wchodzi w życie po upływie 14 dni od dnia jej ogłoszenia w Dzienniku Urzędowym Województwa Kujawsko-Pomorskiego.

Przewodniczący Rady Gminy
Inowrocław

Krzysztof Kołtuński

183

RADCA PRAWNY

Natalia Kukułko-Winczewska
Etykieta 1083

Uzasadnienie

Zgodnie z art. 21 ust. 1 pkt 2 i ust. 3 ustawy z dnia 21 czerwca 2001 r. o ochronie praw lokatorów, mieszkaniowym zasobie gminy i o zmianie Kodeksu cywilnego (Dz. U. z 2020 r. poz. 611) Rada Gminy uchwała zasady wynajmowania lokali wchodzących w skład mieszkaniowego zasobu gminy. Podejmowana uchwała określa warunki jakie są konieczne do nawiązania umowy najmu lokalu na czas nieoznaczony i lokalu z przeznaczeniem na najem socjalny. W związku z powyższym podjęcie niniejszej uchwały należy uznać za zasadne.

Przewodniczący Rady Gminy Inowrocław

Krzysztof Koltuński

WÓJT
marcin Włodzisław Kasprzak

RADCA PRAWNY

Natalia Falkowska-Wierczińska
8D-1083

184

PROJEKT

UCHWAŁA NR RADY GMINY INOWROCŁAW z dnia maja 2021 roku

w sprawie nieodpłatnego nabycia nieruchomości położonej w miejscowości Jacewo

Na podstawie art. 18 ust. 2 pkt 9 litera „a” ustawy z dnia 8 marca 1990 r. o samorządzie gminnym (Dz. U. z 2020 r. poz. 713 z późn. zm.¹) uchwala się, co następuje:

§1. Wyrazić zgodę na nieodpłatne nabycie od Skarbu Państwa – Krajowego Ośrodka Wsparcia Rolnictwa Oddział Terenowy w Bydgoszczy, przez Gminę Inowrocław prawa własności nieruchomości położonej w miejscowości Jacewo, oznaczonej w ewidencji gruntów numerami działek: 154/1 o pow. 0,4796 ha i 154/2 o pow. 0,5164 ha, dla której w Sądzie Rejonowym w Inowrocławiu prowadzona jest księga wieczysta KW nr BY11/00010020/3.

§ 2. Wykonanie uchwały powierza się Wójtowi Gminy Inowrocław.

§ 3. Traci moc Uchwała Rady Gminy Inowrocław z dnia 22 czerwca 2016 roku Nr XVIII/155/2016 w sprawie nieodpłatnego nabycia nieruchomości położonej w miejscowości Jacewo.

§4. Uchwała wchodzi w życie z dniem podjęcia.

*Przewodniczący
Rady Gminy Inowrocław*

Krzysztof Kołtuński

¹ Zmiany tekstu jednolitego zostały opublikowane w Dz. U. z 2020 r. poz. 1378.

Uzasadnienie
do Uchwały Nr
Rady Gminy Inowrocław
z dnia maja 2021 roku

Przedmiotowa nieruchomość znajduje się w obszarze, dla którego obowiązuje miejscowy plan zagospodarowania przestrzennego Gminy Inowrocław. W planie tym teren działki oz. nr 154/1 znajduje się w jednostce bilansowej oznaczonej symbolem 1UO o przeznaczeniu: teren usług oświaty, natomiast działka oz. nr 154/2 znajduje się w jednostce bilansowej 1UO i 25UO o przeznaczeniu: teren usług oświaty oraz w jednostce bilansowej KD-D2 o przeznaczeniu: teren dróg publicznych dojazdowych.


Nieruchomość zostanie przejęta i zagospodarowana na cele publiczne, tj. zgodnie z obowiązującymi zapisami planu miejscowego.

Niniejszy projekt uchwały jest zgodny z art. 18 ust. 2 pkt 9 litera „a” ustawy z dnia 8 marca 1990 r. o samorządzie gminnym (Dz. U. z 2020 r. poz. 713 z późn. zm.). Zgodnie z art. 18 ust. 2 pkt 9 litera „a” rada gminy podejmuje uchwały w sprawach majątkowych gminy, przekraczających zakres zwykłego zarządu, dotyczących zasad nabywania, zbywania i obciążania nieruchomości oraz ich wydzierżawiania lub wynajmowania na czas oznaczony dłuższy niż 3 lata lub na czas nieoznaczony, o ile ustawy szczególne nie stanowią inaczej; uchwała rady gminy jest wymagana również w przypadku, gdy po umowie zawartej na czas oznaczony do 3 lat strony zawierają kolejne umowy, których przedmiotem jest ta sama nieruchomość; do czasu określenia zasad wójt może dokonywać tych czynności wyłącznie za zgodą rady gminy.

Z inicjatywą przygotowania uchwały wystąpił Wójt Gminy Inowrocław.

Przewodniczący
Rady Gminy Inowrocław

Krzysztof Koltuński

Wójt

mgr inż. Tadeusz Kacprzak

186
RADCA PRAWNY
Natalia Falkowska-Wierciewska
8D-1083

PROJEKT

UCHWAŁA NR _____
RADY GMINY INOWROCŁAW
z dnia _____ 2021r.

w sprawie przekazania do zaopiniowania organowi regulacyjnemu projektu zmiany „Regulaminu dostarczania wody i odprowadzania ścieków obowiązującego na obszarze Gminy Inowrocław”

Na podstawie art. 19 ust. 1 ustawy z dnia 8 marca 1990 r. o zbiorowym zaopatrzeniu w wodę i zbiorowym odprowadzaniu ścieków (Dz. U. z 2020 r. poz. 2028) uchwała się, co następuje:

§ 1. Przekazuje się do zaopiniowania organowi regulacyjnemu tj. Dyrektorowi Regionalnego Zarządu Gospodarki Wodnej w Bydgoszczy Państwowego Gospodarstwa Wodnego Wody Polskie, projekt zmiany „Regulaminu dostarczania wody i odprowadzania ścieków obowiązującego na obszarze Gminy Inowrocław”, stanowiący załącznik do niniejszej uchwały.

§ 2. Wykonanie uchwały powierza się Wójtowi Gminy Inowrocław.

§ 3. Uchwała wchodzi w życie z dniem podjęcia.

*Nie wchodzi w życie
pod warunkiem
kontrolno - prawnym*

10.05.2021r.

KOORDYNATOR
BIURA PRAWNEGO

Radca Prawny Justyna Jędrzejewska

187

Uzasadnienie

Zgodnie z art. 7 pkt 1 ustawy z dnia 13 lutego 2020 r. o zmianie ustawy – Prawo budowlane oraz niektórych innych ustaw (Dz. U. z 2020 r. poz. 471) w ustawie z dnia 7 czerwca 2001 r. o zbiorowym zaopatrzeniu w wodę i zbiorowym odprowadzaniu ścieków (Dz. U. z 2020 r. poz. 2028), po art. 19, dodaje się art. 19a. Przepis ten dotyczy wydawania nowych warunków przyłączenia do sieci.

W myśl art. 35 ust. 2 ustawy z dnia 13 lutego 2020 r. o zmianie ustawy – Prawo budowlane oraz niektórych innych ustaw w terminie 12 miesięcy od dnia wejścia w życie przedmiotowej ustawy rady gmin dostosują treść regulaminów dostarczania wody i odprowadzania ścieków obowiązujących na obszarze ich właściwości do przepisów ustawy zmienianej w art. 7 w brzmieniu nadanym niniejszą ustawą.

Ustawa z dnia 13 lutego 2020 r. o zmianie ustawy – Prawo budowlane oraz niektórych innych ustaw weszła w życie z dniem 19 września 2020 r., a zatem, rady gmin muszą dostosować nowe regulaminy do dnia 19 września 2021 r.

Rada Gminy Inowrocław dnia 29 października 2018 r. podjęła uchwałę Nr L/412/2018 w sprawie uchwalenia „Regulaminu dostarczania wody i odprowadzania ścieków obowiązującego na obszarze Gminy Inowrocław”.

W myśl art. 19 ust. 1 ustawy z dnia 7 czerwca 2001 r. o zbiorowym zaopatrzeniu w wodę i zbiorowym odprowadzaniu ścieków (Dz. U. z 2020 r. poz. 2028) rada gminy, na podstawie projektów regulaminów dostarczania wody i odprowadzania ścieków opracowanych przez przedsiębiorstwo wodociągowo-kanalizacyjne, przygotowuje projekt regulaminu dostarczania wody i odprowadzania ścieków oraz przekazuje go do zaopiniowania organowi regulacyjnemu, zawiadamiając o tym przedsiębiorstwo wodociągowo-kanalizacyjne.

Procedura opiniowania dotyczy nie tylko opiniowania pierwotnej uchwały i całego regulaminu, ale ma zastosowanie do każdej następnej merytorycznej zmiany uchwały czy to w całości czy w części.

Rada Gminy Inowrocław, na podstawie projektu zmiany wyżej wymienionego Regulaminu opracowanej przez Gminny Zakład Komunalny Inowrocław z siedzibą w Kruśliwcu, opracowała projekt zmiany „Regulaminu dostarczania wody i odprowadzania ścieków obowiązującego na obszarze Gminy Inowrocław”. Projekt zmiany Regulaminu zostaje przekazany do zaopiniowania organowi regulacyjnemu, tj. Dyrektorowi Regionalnego Zarządu Gospodarki Wodnej w Bydgoszczy Państwowego Gospodarstwa Wodnego Wody Polskie.

Po uzyskaniu stosownej opinii Rada Gminy Inowrocław będzie uprawniona do uchwalenia zmiany „Regulaminu dostarczania wody i odprowadzania ścieków obowiązującego na obszarze Gminy Inowrocław”.

WOJT

Inż. inż. Teresa Kacprzak

188

10.05.2021
10.05.2021
10.05.2021

KOORDYNATOR
BIURA PRAWNEGO

WÓJ
Miejscowa Zarządca Inżynier Ryszard

Załącznik
do uchwały Nr
Rady Gminy Inowrocław
z dnia

PROJEKT ZMIANY „REGULAMINU DOSTARCZANIA WODY I ODPROWADZANIA ŚCIEKÓW OBOWIĄZUJĄCEGO NA OBSZARZE GMINY INOWROCŁAW”

W załączniku do uchwały Nr L/412/2018 Rady Gminy Inowrocław z dnia 29 października 2018 r. w sprawie uchwalenia „Regulaminu dostarczania wody i odprowadzania ścieków obowiązującego na obszarze Gminy Inowrocław” wprowadza się następujące zmiany:

1) Rozdział 5 otrzymuje brzmienie:

„Rozdział 5. Warunki przyłączenia do sieci

§ 18. 1. Osoba ubiegająca się o przyłączenie jej nieruchomości do sieci składa w przedsiębiorstwie wodociągowo-kanalizacyjnym pisemny wniosek o wydanie warunków przyłączenia do sieci.

2. Wniosek, o którym mowa w ust. 1, poza informacjami, o których mowa w art. 19a ust. 4 ustawy może zawierać:

- 1) numer telefonu,
- 2) adres poczty elektronicznej,
- 3) wskazanie rodzaju i parametrów instalacji odbiorczych,
- 4) wskazanie planowanego terminu rozpoczęcia poboru wody lub odprowadzania ścieków,
- 5) w przypadku wystąpienia w imieniu podmiotu ubiegającego się o przyłączenie przez pełnomocnika – pisemne upoważnienie wnioskodawcy dla pełnomocnika wraz z dowodem uiszczenia opłaty skarbowej od pełnomocnictwa.

§ 19. 1. Celem złożenia wniosku o wydanie warunków przyłączenia do sieci podmiot ubiegający się o przyłączenie może skorzystać z wzorów wniosków i oświadczeń dostępnych w siedzibie oraz na stronie internetowej przedsiębiorstwa wodociągowo-kanalizacyjnego.

2. Po złożeniu wniosku o wydanie warunków przyłączenia do sieci i pisemnym potwierdzeniu daty jego złożenia, przedsiębiorstwo wodociągowo-kanalizacyjne dokonuje kwalifikacji terminu jego rozpoznania i wydaje warunki bądź uzasadnia odmowę ich wydania, w terminach określonych w ustawie.

3. W przypadku stwierdzenia przez przedsiębiorstwo wodociągowo-kanalizacyjne, że złożony wniosek o wydanie warunków przyłączenia do sieci nie zawiera co najmniej wszystkich informacji, o których mowa w art. 19a ust. 4 ustawy, przedsiębiorstwo wodociągowo-kanalizacyjne informuje pisemnie podmiot ubiegający się o przyłączenie do sieci o zakresie i terminie uzupełnienia wniosku.

189

§ 20. 1. Warunki, o których mowa w § 18 ust. 1, określają co najmniej:

- 1) miejsce i sposób przyłączenia nieruchomości do sieci,
- 2) maksymalną ilość wody dostarczanej do nieruchomości,
- 3) maksymalną ilość ścieków odprowadzanych z nieruchomości, ich rodzaj,
- 4) okres ważności,
- 5) załącznik graficzny.

§ 21. W przypadku odmowy wydania warunków przyłączenia do sieci, informacja ta przekazywana jest podmiotowi ubiegającemu się o przyłączenie w formie pisemnej wraz z uzasadnieniem, w terminie określonym w ustawie.”;

2) Rozdział 6 otrzymuje brzmienie:

**„Rozdział 6.
Warunki techniczne określające możliwości dostępu do usług
wodociągowo-kanalizacyjnych**

§ 22. 1. Dostępność usług wodociągowo-kanalizacyjnych uzależniona jest od:

- 1) istnienia urządzeń wodociągowych lub urządzeń kanalizacyjnych będących w posiadaniu przedsiębiorstwa wodociągowo-kanalizacyjnego,
- 2) możliwości technicznych urządzeń przedsiębiorstwa wodociągowo-kanalizacyjnego wynikających z technologii dostarczania wody i odprowadzania ścieków, przez co rozumie się faktyczne możliwości pozyskania przez przedsiębiorstwo wodociągowo-kanalizacyjne wody nadającej się do spożycia przez ludzi (wydajność stacji uzdatniania wody) lub jej dostawy, jak również możliwości odbioru i oczyszczania ścieków (wydajność oczyszczalni),
- 3) możliwości zachowania minimalnego poziomu świadczonych usług dla wcześniej podłączonych odbiorców,
- 4) posiadania tytułu prawnego do urządzeń wodociągowych lub kanalizacyjnych przez przedsiębiorstwo wodociągowo-kanalizacyjne.

2. Przedsiębiorstwo wodociągowo-kanalizacyjne wydaje „Warunki przyłączenia do sieci wodociągowej lub kanalizacyjnej”, o ile spełnione są przesłanki określone w ust.1.”;

3) Rozdział 7 otrzymuje brzmienie:

**„Rozdział 7.
Sposób dokonywania przez przedsiębiorstwo wodociągowo-kanalizacyjne odbioru
wykonanego przyłącza**

§ 23. 1. Podmiot ubiegający się o przyłączenie do sieci przed rozpoczęciem budowy i po sporządzeniu dla przyłączy planu sytuacyjnego, o którym mowa w art. 19a ust. 6 ustawy, przedkłada przedsiębiorstwu wodociągowo-kanalizacyjnemu sporządzony plan, celem sprawdzenia, czy uwzględnia wydane warunki przyłączenia do sieci.

2. Przedsiębiorstwo wodociągowo-kanalizacyjne dokonuje sprawdzenia zgodności wykonywanych prac z wydanymi warunkami przyłączenia. Przedsiębiorstwo wodociągowo-kanalizacyjne ma prawo odmówić przyłączenia nieruchomości do sieci, jeśli przyłączy zostało wykonane niezgodnie z wydanymi warunkami przyłączenia do sieci.

APO

3. Określony w warunkach przyłączenia odbiór końcowy, a także ewentualne próby i odbiory częściowe są przeprowadzane przy udziale upoważnionych przedstawicieli stron, na podstawie pisemnego zgłoszenia próby/odbioru złożonego w przedsiębiorstwie wodociągowo-kanalizacyjnym z co najmniej 3-dniowym wyprzedzeniem przed przystąpieniem do planowanych prac.

4. Odbioru przyłącza dokonuje się przed zasypaniem przyłącza. Odbiór prac ulegających częściowemu zakryciu (zasypaniu) podmiot przyłączany jest zobowiązany zgłaszać przedsiębiorstwu wodociągowo-kanalizacyjnemu przed zakryciem (zasypaniem).

5. Przed zasypaniem podmiot przyłączany wykonuje inwentaryzację zgodnie z odrębnymi przepisami.

6. Po dokonaniu pozytywnego odbioru technicznego i zawarciu umowy o zaopatrzenie w wodę lub odprowadzanie ścieków następuje montaż przyrządów pomiarowych.”;

4) dodaje się Rozdział 11 w brzmieniu:

„Rozdział 11. Przepisy końcowe

§ 32. W sprawach nie objętych niniejszym Regulaminem zastosowanie mają w szczególności przepisy ustawy z dnia 7 czerwca 2001 r. o zbiorowym zaopatrzeniu w wodę i odprowadzaniu ścieków (Dz. U. z 2020 r. poz. 2028) wraz z przepisami wykonawczymi wydanymi na jej podstawie.

§ 33. Przedsiębiorstwo wodociągowo-kanalizacyjne zobowiązane jest do udostępnienia niniejszego Regulaminu na żądanie kontrahenta.”.

11/11