RZUT DACHU

projekt **skala 1:100**

ZAKRES OPRACOWANIA

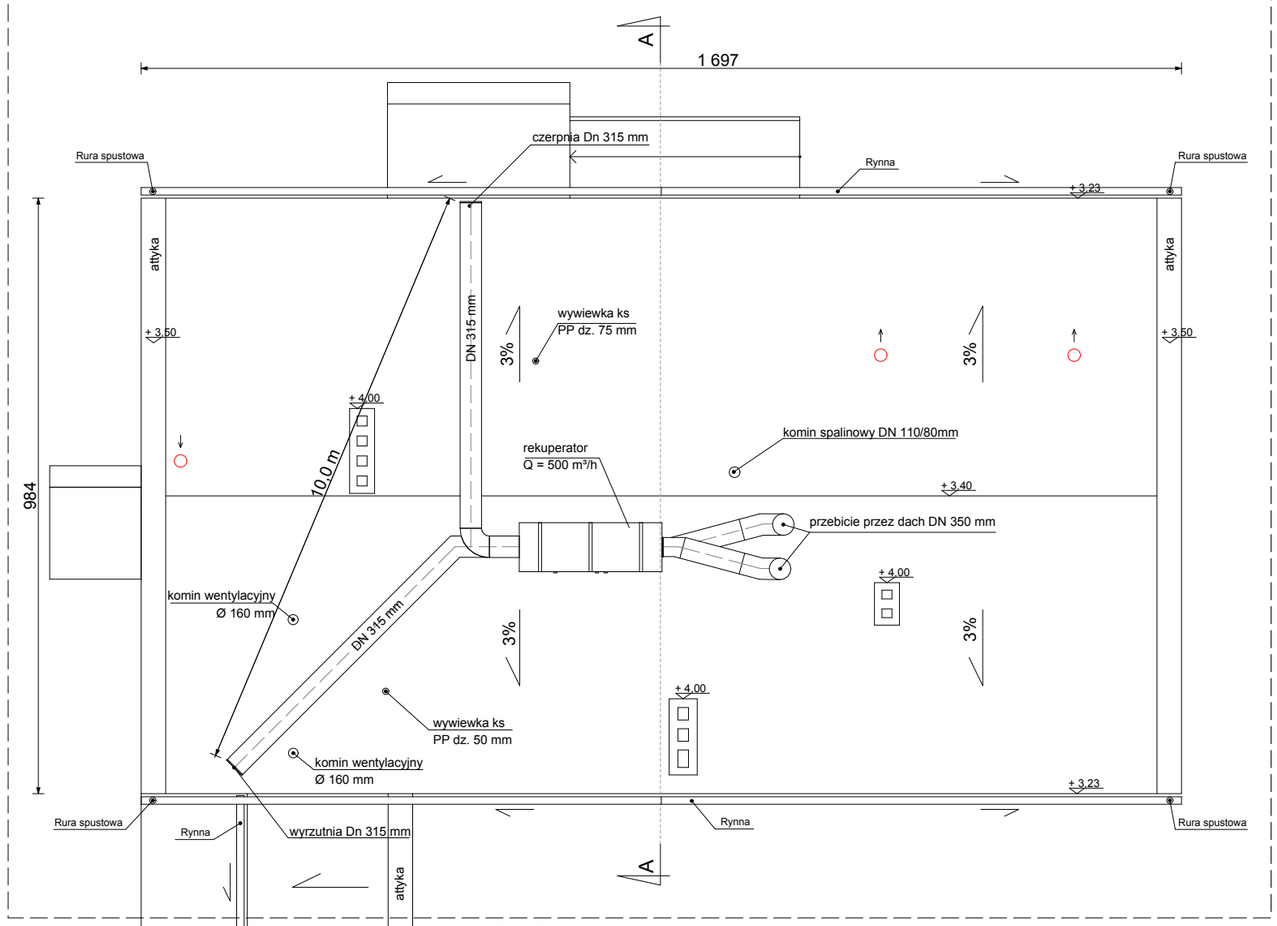

J.M. Pracownia Projektowa: ul. Wieśniacza 9, 62 - 200 Gniezno T (61) 4 24 72 07 T kom. 608 072 549, e-mail jm_pracownia@op.pl					
	Branża:	ARCHITEKTURA	Stadium dokumentacji:	PROJEKT BUDOWLANO-WYKONAWCZY	
Inwestor:	Gmina Inowrocław ul. Królowej Jadwigi 43, 88-100 Inowrocław,				
Adres budowy:	dz.nr 160/2, 88-101 Tupadły, gmina Inowrocław				
Nazwa inwestycji:	**PRZEBUDOWA ORAZ ZMIANA SPOSOBU UŻYTKOWANIA CZĘŚCI BUDYNKU BIUROWEGO, WCHODZĄCEGO W SKŁAD ZESPOŁU BUDYNKÓW UZDATNIANIA WODY, NA CELE ŚWIETLICY WIEJSKIEJ**				
Projektant:	mgr inż. arch. Justyna Mikołajczak	upr. budowlane do projektowania bez ograniczeń w specjalności architektonicznej nr ewid. 7131/6/P/2005			
Opracowujący:	mgr inż. arch. Joanna Kowalczwska				
Sprawdzający:	mgr inż. arch. Renata Hoffmann	upr. budowlane do projektowania i kierowania robotami budowlanymi bez ograniczeń w specjalności architektonicznej nr ewid. 4/WPOKK/2016			
Treść rysynku:	**RZUT DACHU**				
Data opracowania	14.12.2017'	nr rysunku	A - 3	skala	1:100