

PLAN ZAGOSPODAROWANIA
skala 1:500

MAPA SYTUACYJNO-WYSOKOŚCIOWA
MAPA DO CELÓW PROJEKTOWYCH
Skala 1:500

Woj.: kujawsko-pomorskie
Powiat: inowrocławski
Jednostka ewidencyjna: 040704_2 Inowrocław
Obręb: 0013 Jaksice KM 1
J. rejestrowa: G665
Dz. nr 205/4 KW – 31001
Powierzchnia: 0,1812 ha
Właściciel: Gmina Inowrocław

Układ współrzędnych : "1965"
Poziom odniesienia: "Kronsztadt"

Mapa: 364.222.091.3

Ks. rob.: 01/19/17
ID 6640.687.2017

USŁUGI GEODEZYJNE
Piotr Głęboczyk
88-100 Inowrocław, Jacewo 65
tel. 355-33-63, 0606-225-725
NIP 556-139-60-50 REGON 091344125

GEODETA
Piotr Głęboczyk
Upr.15161

ORYGINAŁ



ZESTAWIENIE POWIERZCHNI

Powierzchnia działki : 1 812m²

Powierzchnia zabudowy: 426,20m²

- istniejąca: 329,10m²

· zabudowa gospodarcza: 6,72m²

· zabudowa remizy OSP: 322,38m²

- projektowana rozbudowa: 97,10m²

Utwardzenie terenu: 195,00m²

- istniejące: 115,00m²

- projektowane: 80,00m²

Powierzchnia zielona: 1 190,80m²

Procent powierzchni biologicznie czynnej: 65,71%

Procent zabudowy: 23,52%

LEGENDA

--- ZAKRES OPRACOWANIA PROJEKTU

▲ NIEPRZEKACZALNA LINIA ZABUDOWY

● ISTNIEJĄCE IGLAKI

● ISTNIEJĄCE IGLAKI PRZEZNACZONE DO PRZESADZENIA

● PROPONOWANE MIEJSCE DO PRZESADZENIA IGLAKÓW

— DEMONTAŻ CZĘŚCI ISTNIEJĄCEGO OGRODZENIA

— PROJEKTOWANE OGRODZENIE Z FURTKĄ
z słupków stalowych i siatki ogrodzeniowej

■ ISTNIEJĄCA ZABUDOWA

■ PROJEKTOWANA ROZBUDOWA

■ ISTNIEJĄCE UTWARDZENIE TERENU

■ PROJEKTOWANE UTWARDZENIE TERENU
kostka brukowa w kolorze czerwonym

■ TEREN ZIELONY

① PROJEKTOWANA ROZBUDOWA


② ISTNIEJĄCA ZABUDOWA REMIZY OCHOTNICZEJ STRAŻY POŻARNEJ

③ ISTNIEJĄCA ZABUDOWA BUDYNKU GOSPODARCZEGO

④ ISTNIEJĄCA KONSTRUKCJA STALOWA - SYRENA ALARMOWA
PRZEZNACZONA DO DEMONTAŻU

⑤ ISTNIEJĄCY WJAZD NA DZIAŁKĘ

⑥ ISTNIEJĄCA LOKALIZACJA ŚMIETNIKA

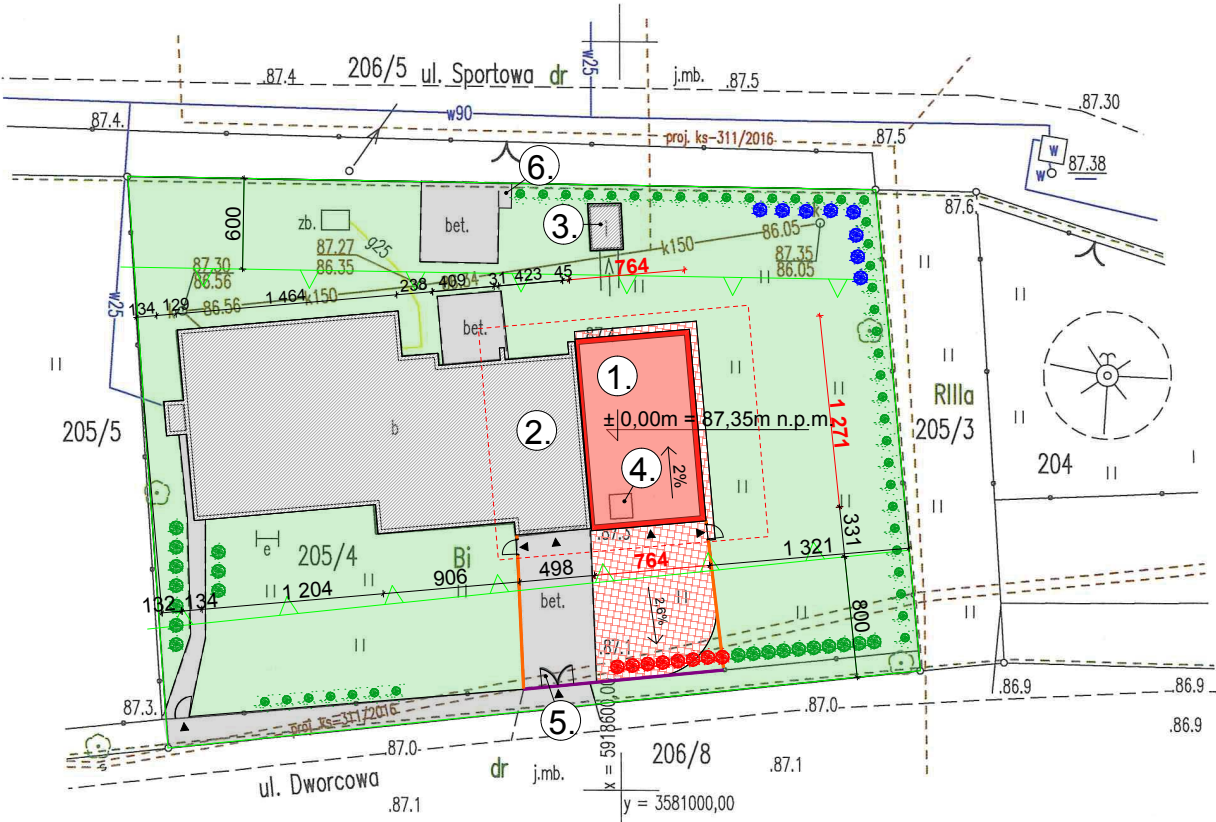

J.M. Pracownia Projektowa: ul. Wieśniacza 9, 62 - 200 Gniezno T (61) 4 24 72 07 T kom. 608 072 549, e-mail jm_pracownia@op.pl

Branża: ARCHITEKTURA Stadium dokumentacji: PROJEKT BUDOWLANO-WYKONAWCZY

Inwestor: Gmina Inowrocław
ul. Królowej Jadwigi 43, 88-100 Inowrocław

Adres budowy: dz. nr 205/4, ul. Dworcowa 15 ,88-181 Jaksice,
gm. Inowrocław

Nazwa inwestycji: Rozbudowa budynku remizy Ochotniczej Straży Pożarnej
w Jaksicach o część garażową

Projektant: mgr inż. arch. Justyna Mikołajczak

Opracowała: mgr inż. arch. Joanna Kowalczevska

Sprawdzający: mgr inż. arch. Renata Hoffmann

Treść rysunku: PLAN ZAGOSPODAROWANIA

Data opracowania 30.06.2017 nr rysunku A-1 skala 1:500