




## ZEKRÓJ KONSTRUKCYJNY

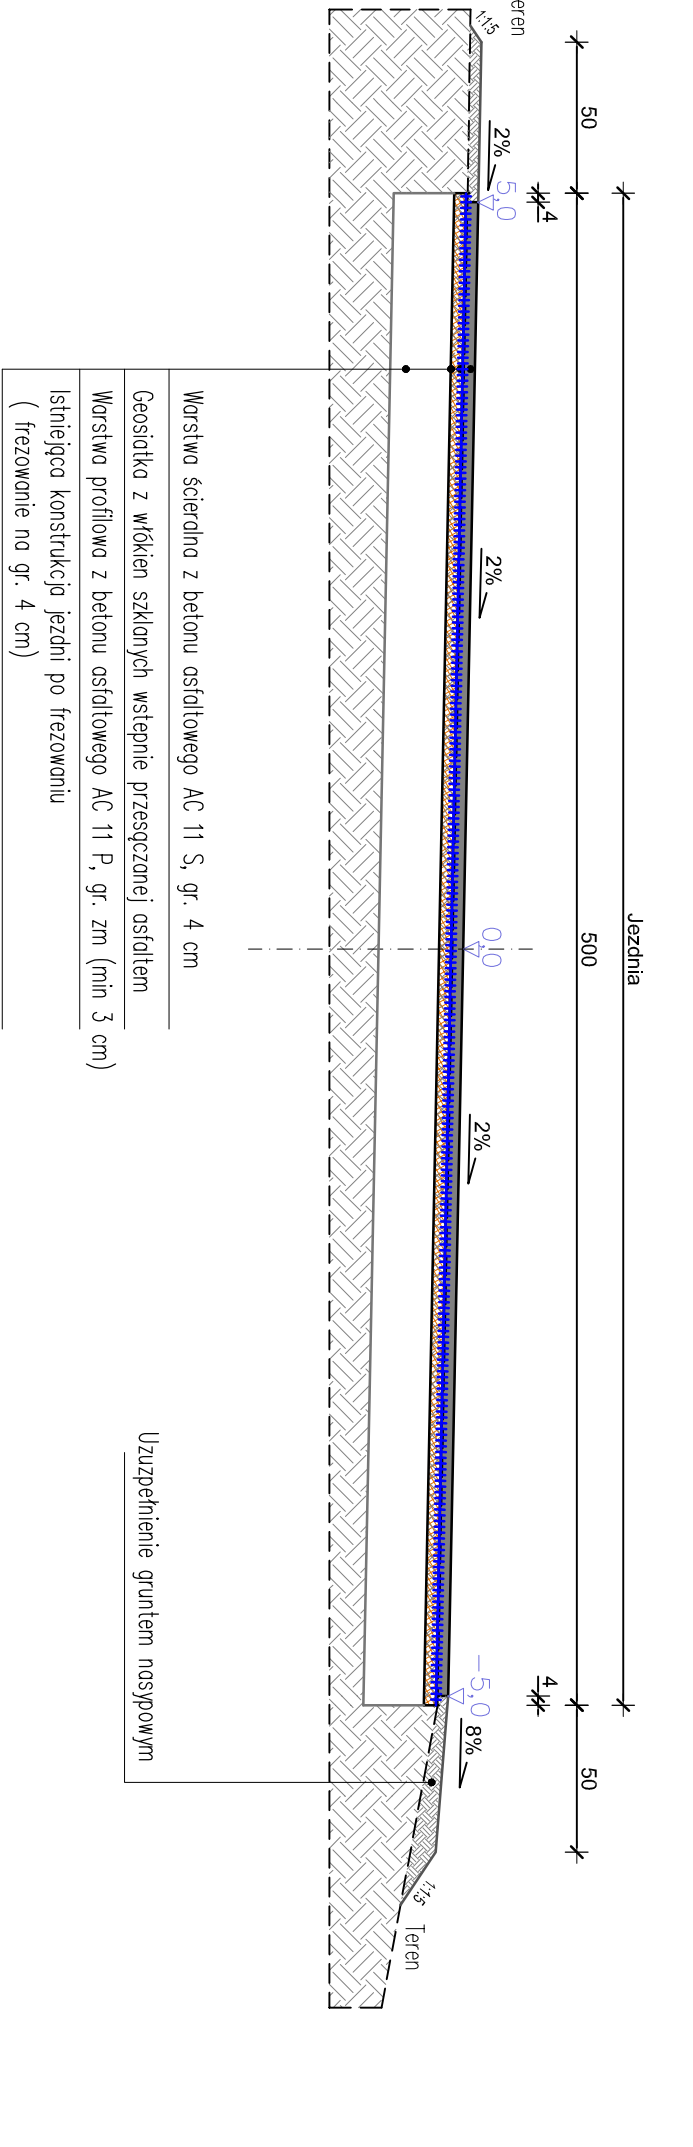


## ZEKRÓJ KONSTRUKCYJNY

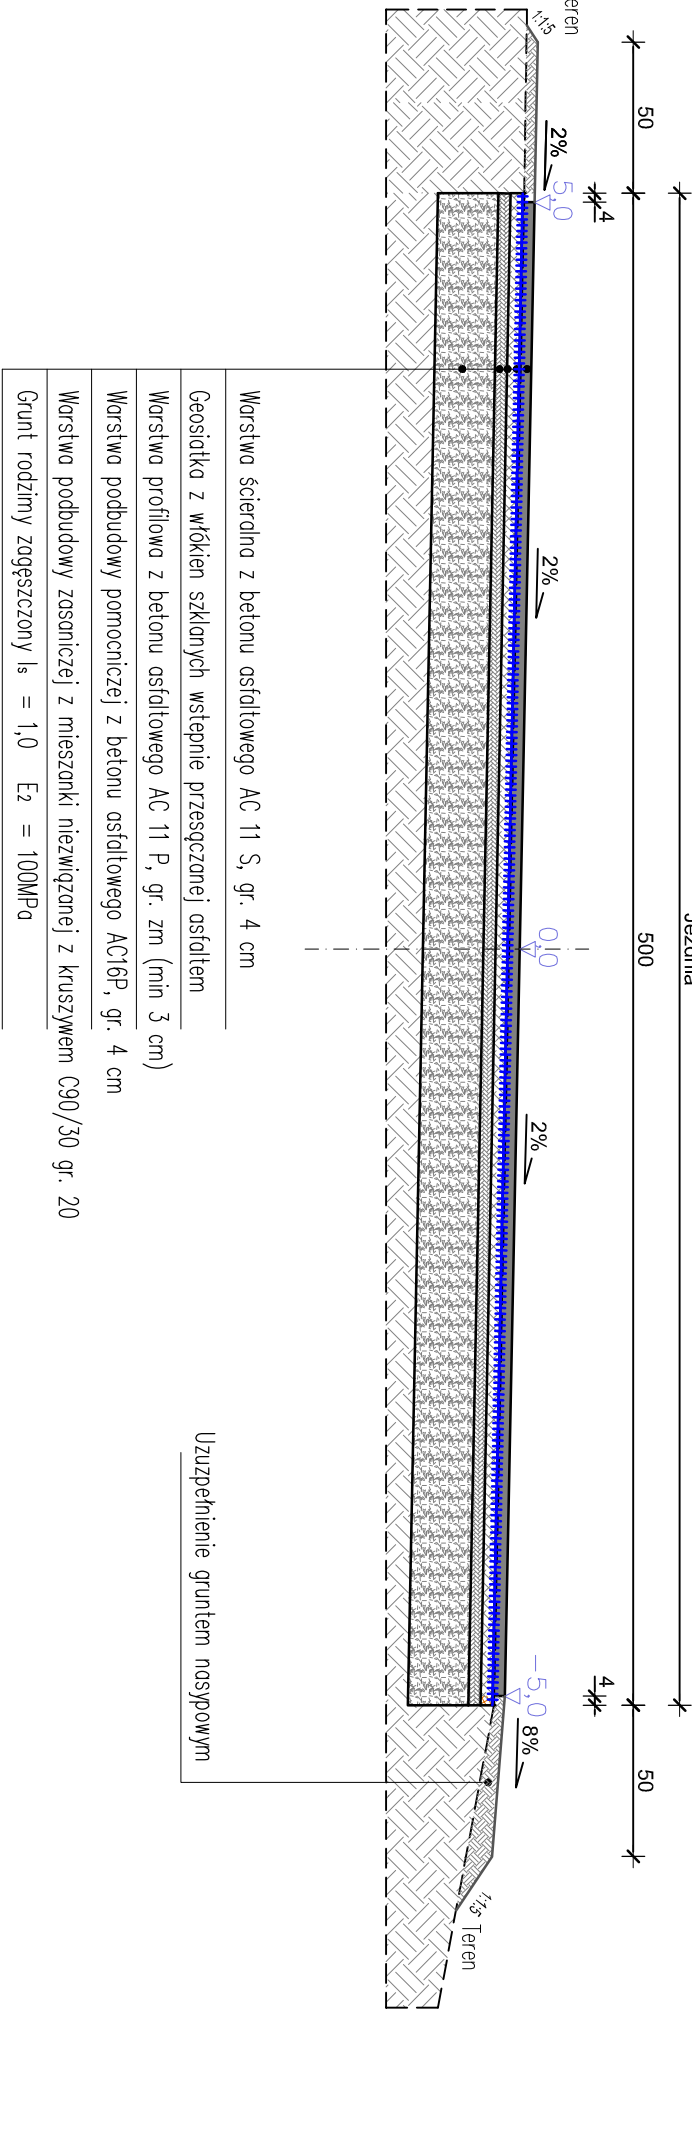

## PRZEKROJ KONSTRUKCYJNY

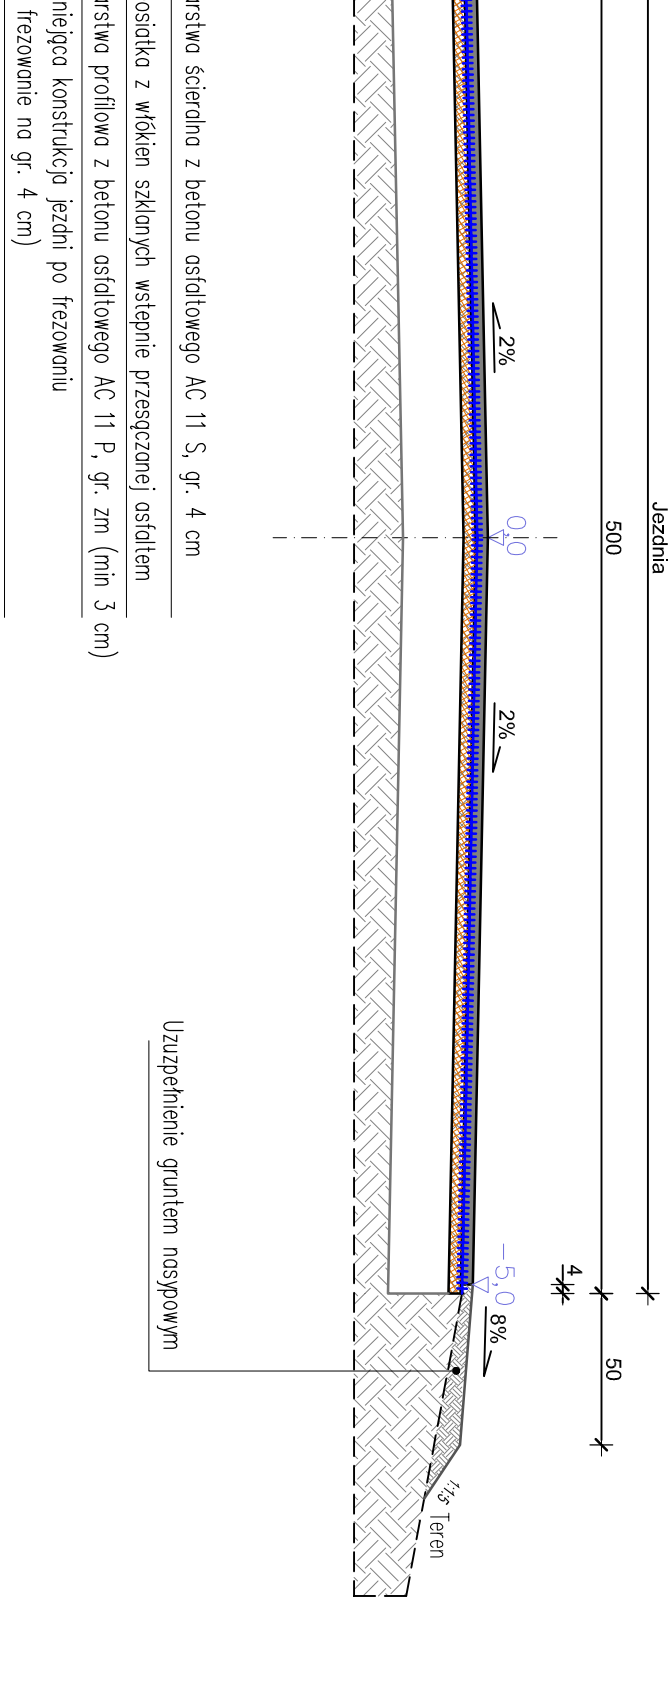

## PRZEKRÓJ KONSTRUKCYJNY

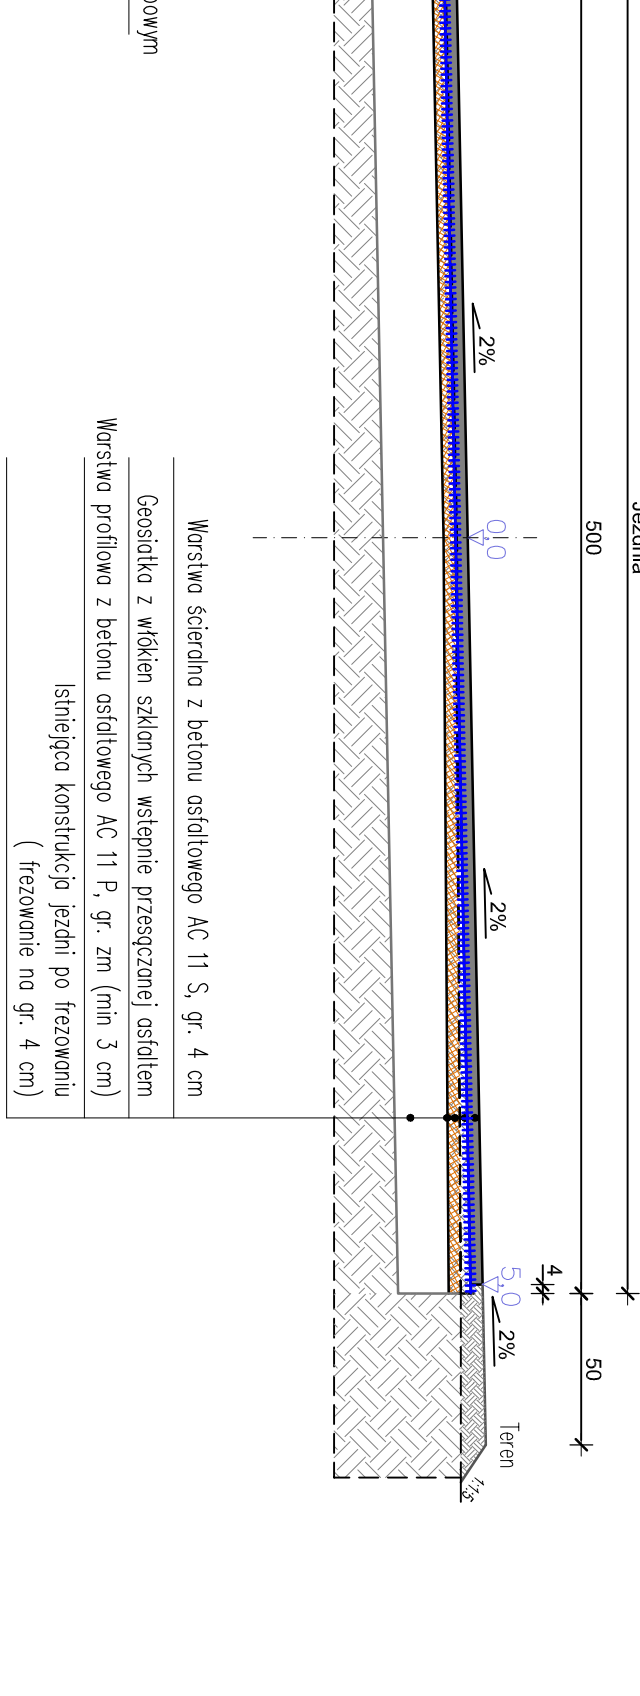[illegible]