łączy arkusz 1

województwo: kujawsko-pomorskie
powiat: inowrocławski
jednostka ewid. Inowrocław 040704_2
obręb Łojewo 0024, Sikorowo 0037
Dz. nr. 18/1, 140/1

Stan na dzień 23.03.2015

układ współrzędnych "1965"
układ odniesienia "k60"

Ks. rob. 15/02/15
Kerg 6640.306.2015

Mapa do celów projektowych skala 1:500

pochodna map numer 365.131.141, 365.131.143, 365.141.191

USŁUGI GEODEZYJNO-KARTOGRAFICZNE
inż. Andrzej Biedrzycki
ul. Roosevelta 29, 88-100 Inowrocław
tel. 52/355 16 99, tel. kom. 509 589 174
NIP 556-103-51-97 REGON 093191230

GEODETA UPRAWNIONY
inż. Andrzej Biedrzycki
upraw. 20805

STAROSTA INOWROCŁAWSKI
Poświadcza się, że niniejszy dokument został opracowany w wyniku prac geodezyjnych i kartograficznych, których rezultaty zawiera operat techniczny wpisany do ewidencji materiałów państwowego zasobu geodezyjnego i kartograficznego.
P. 0407. 2015. 099
Identyfikator ewidencyjny materiału zasobu-operatu technicznego
2015 -04- 10
Data wpisania operatu technicznego do ewidencji materiałów zasobu
Imię, nazwisko i podpis osoby reprezentującej organ
z up. STAROSTY
Sławomir Dekański
inspektor
w Wydziale Geodezji, Kartografii
[illegible]

Załom Z3
w prawo
g[rad]= 0,0059
g[g]= 0,3778

Łuk W2
R= 70,00
g[rad]= 0,4620
g[g]= 29,4119
Ł= 32,34
T= 16,46
B= 1,91

Łuk W3
R= 30,00
g[rad]= 0,8536
g[g]= 54,3387
Ł= 25,61
T= 13,64
B= 2,96

Łuk W4
R= 150,00
g[rad]= 0,4321
g[g]= 27,5056
Ł= 64,81
T= 32,92
B= 3,57

Łuk W5
R= 30,00
g[rad]= 0,4000
g[g]= 25,4660
Ł= 12,00
T= 6,08
B= 0,61

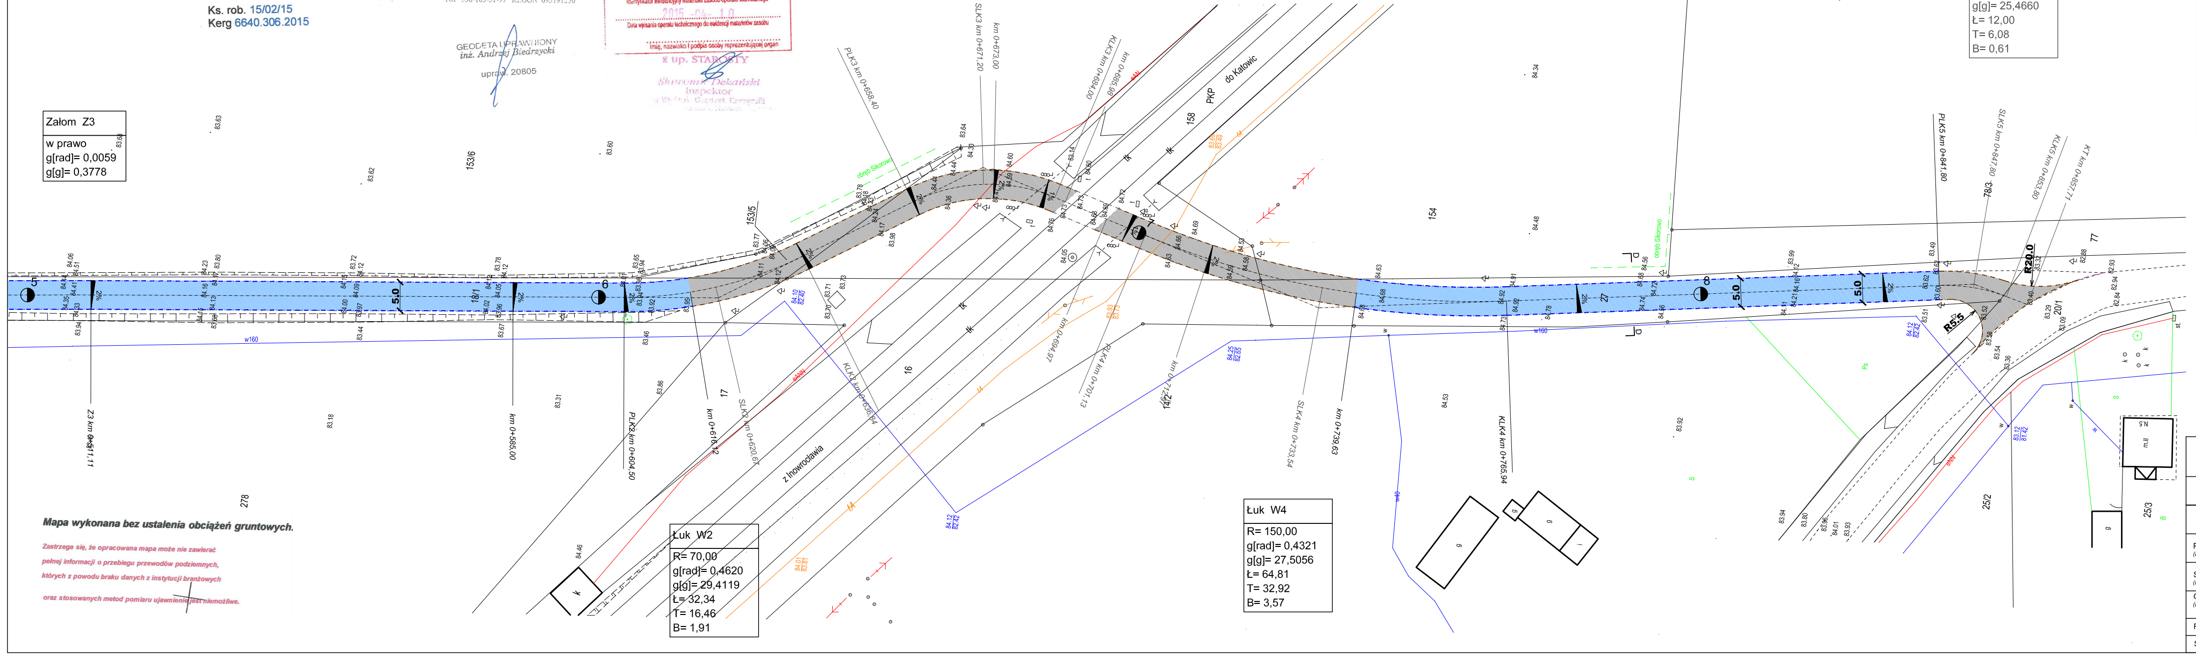

Z3 km 0+511,11
km 0+585,00
PLK2 km 0+604,50
km 0+616,12
SLK2 km 0+620,67
KLK2 km 0+636,84
PLK3 km 0+658,40
SLK3 km 0+671,20
km 0+673,00
KLK3 km 0+684,00
km 0+685,98
km 0+694,97
PLK4 km 0+701,13
km 0+712,27
SLK4 km 0+733,54
km 0+739,63
KLK4 km 0+765,94
PLK5 km 0+841,80
SLK5 km 0+847,80
KLK5 km 0+853,80
KT km 0+857,71
5
6
7
8
5.0
2%
1%
R5.5
R20.0
278
18/1
17
16
153/6
153/5
158
154
142
27
77
78/3
20/1
25/2
25/3
PKP
do Katowic
z Inowrocławia
obręb Sikorowo
w160
w40

Mapa wykonana bez ustalenia obciążeń gruntowych.

Zastrzega się, że opracowana mapa może nie zawierać pełnej informacji o przebiegu przewodów podziemnych, których z powodu braku danych z instytucji branżowych oraz stosowanych metod pomiaru ujawnienie jest niemożliwe.

LEGENDA

🟦	Istn. nawierzchnia jezdni bitumicznej *(remont)*
▩	Proj. nowa konstrukcja jezdni
⬜	Istn. jezdnia do remontu *(odrębne opracowanie)*
🟫	Istniejący zjazd bitumiczny *(remont)*
-·-·-	Zarys krawędzi jezdni przewidzianej do remontu w ramach bieżącego opracowania
-·-·-	Zarys krawędzi zjazdu przewidzianego do remontu w ramach bieżącego opracowania
-·-·-	Zarys krawędzi jezdni do remontu w ramach odrębnego opracowania
-·-·-	Proj. bariery ochronne

PROJBUD
PRACOWNIA PROJEKTOWA

Pracownia Projektowa PROJBUD Jaros³aw Matuszak
88-100 Inowroc³aw, ul. Poznańska 36
tel. 52 353 24 77 e-mail: biuro@projbud-inowroclaw.pl
www.projbud-inowroclaw.pl
NIP 556-146-87-72 REGON 091367072

Inwestycja	***Przebudowa drogi wewnętrznej stanowiącej dz. nr 140/1 i 18/1 w m. Sikorowo***		
Tytuł opracowania	**Plan sytuacyjny**		
Projektant: *(Branża drogowa)*	**mgr inż. Jarosław Matuszak** **KUP/0128/POOD/08** uprawnienia budowlane do projektowania bez ograniczeń w specjalnoœci drogowej		Podpis:
Sprawdzający: *(Branża drogowa)*	**mgr inż. Andrzej Piasecki** **KUP/0117/PWOD/11** uprawnienia budowlane do projektowania bez ograniczeń w specjalnoœci drogowej		Podpis:
Opracowujący: *(Branża drogowa)*	**Inż. Bartłomiej Chęś**		Podpis:
Faza:	**PROJEKT BUDOWLANO-WYKONAWCZY**	Data:	**05.2015**
Skala:	**1:500**	Nr rysunku:	**2.2**