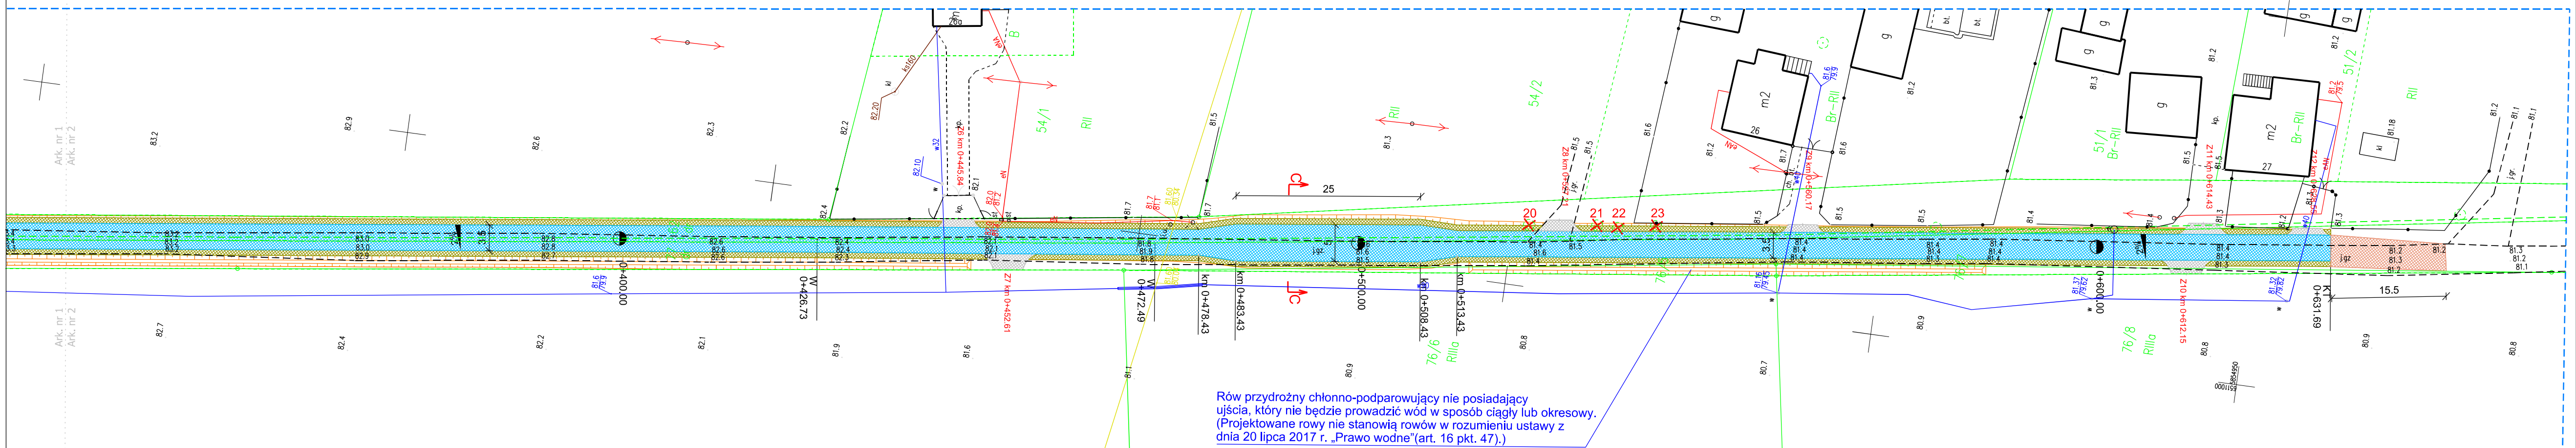

LEGENDA

- Pobocze szer. 0,75 m
- Jezdnia o nawierzchni bitumicznej
- Zjazdy o nawierzchni bitumicznej
- Nawierzchnia z kruszywa
- Krawężnik najazdowy
- Drzewa, krzewy do wycinki

R-DROG Projektowanie i nadzór Rafał Młynarczyk ul. I. Daszyńskiego 28/34, 88-100 Inowrocław tel. 784 228 792, NIP 557-162-32-63					
Inwestor	GMINA INOWROCŁAW ul. Królowej Jadwigi 43, 88-100 Inowrocław				
Obiekt	Przebudowa drogi gminnej w miejscowości Radłówek.				
Tytuł rysunku	Projekt zagospodarowania terenu.				
Projektant branża drogowa	mgr Inż. Rafał Młynarczyk uprawnienia budowlane do projektowania bez ograniczeń w specjalności inżynieryjnej drogowej nr KUP/0114/POOD/14				
Data	03.06.2019 r.	Skala	1:500	Ark. nr 2	Rys. nr 2