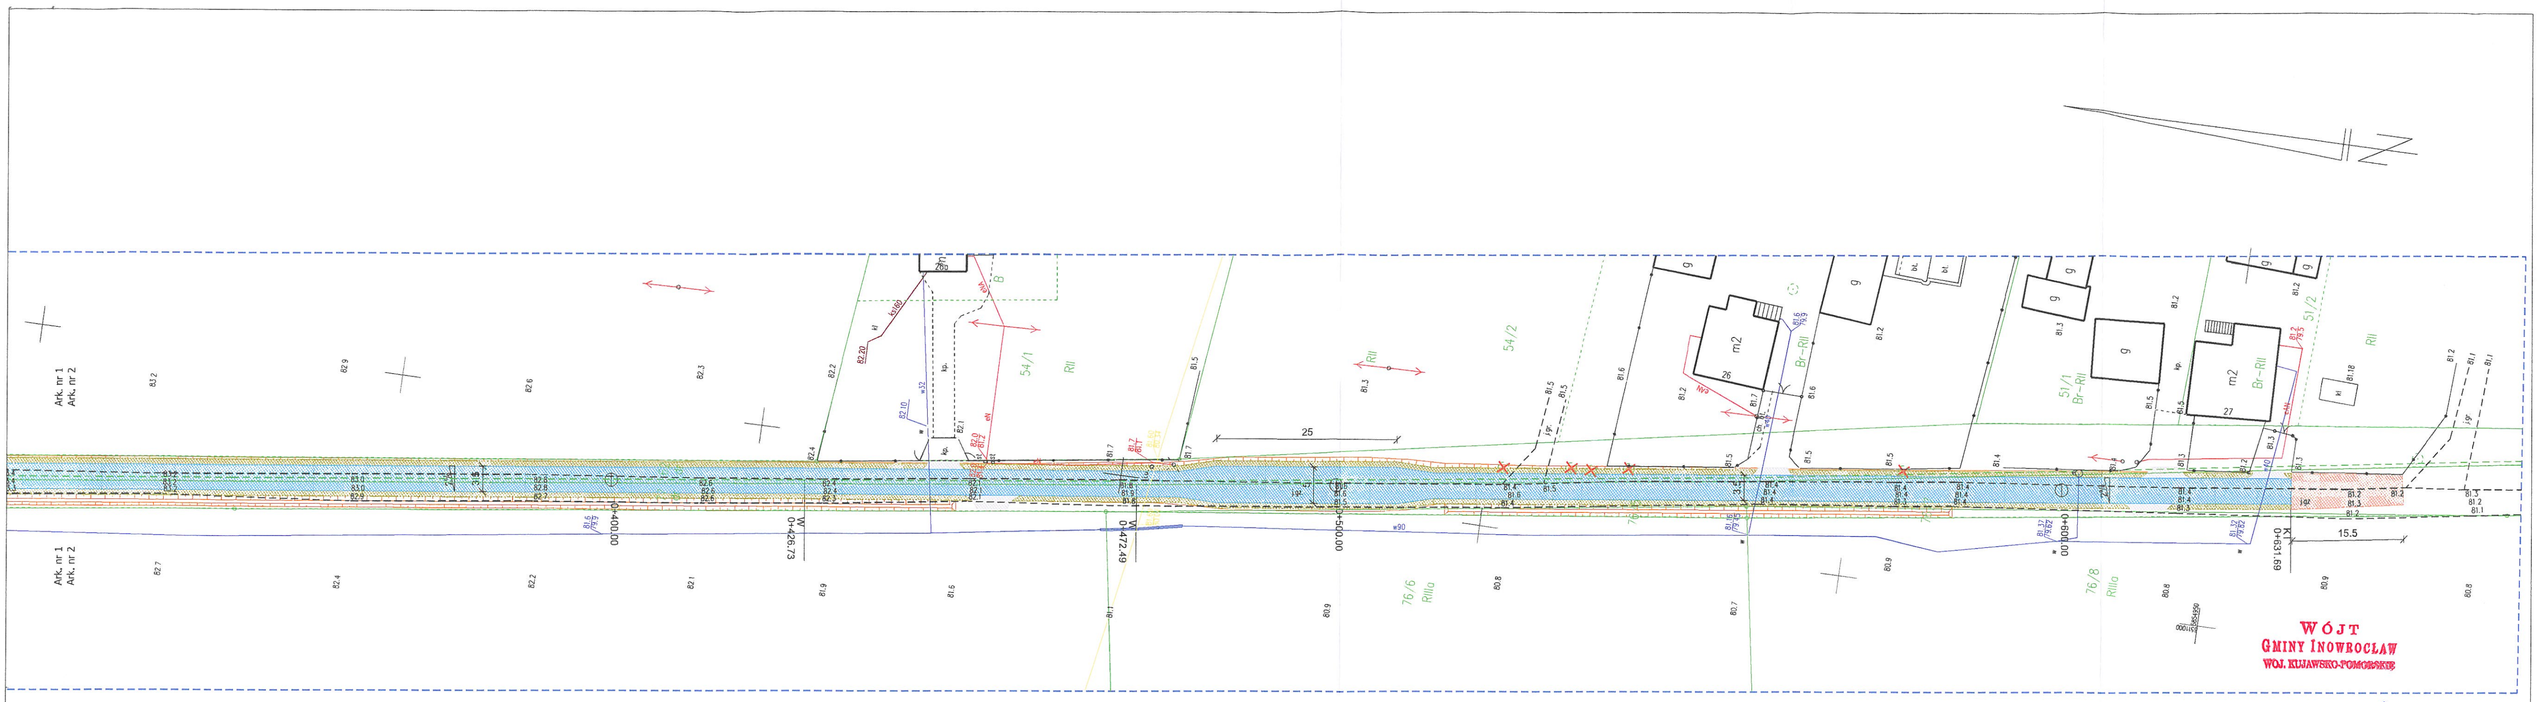

MAPA DO CELÓW PROJEKTOWYCH
Skala 1:500

Godło mapy:

Województwo: kujawsko-pomorskie
Powiat: inowrocławski
Jednostka ewidencyjna: 040704_2, Inowrocław
Obręb ewidencyjny: 0034, Pławin
Działka nr 77
Obręb ewidencyjny: 0036, Radłówek
Działka nr 62

Mapa aktualna na dzień: 01.05.2019r.
Mapę sporządzono bez sprawdzania
obciążeń służebnościami gruntowymi.
Granice działek wniesione według stanu prawnego.....
W zakresie opracowanej mapy granic
nie ustalono „zastały przyjęte z mapy ewidencji gruntów.
Ks. rob. 123/2019 Id: 6640.2225.2019
ukł. wsp. 2000 poł. 18, ukł. odniesienia: Kronsztadt 60
WYKONAWCA:
GEOJARPOL Geodezja – Kartografia
Jarosław Pawelczyk – upr. nr 8423
88-100 Inowrocław, ul. Owczarskiego 2
tel. +48 602 151728, e-mail: geojarpol@gmail.com

LEGENDA

- Pobocze szer. 0,75 m
- Jezdnia o nawierzchni bitumicznej
- Zjazdy o nawierzchni bitumicznej
- Nawierzchnia z kruszywa
- Krawężnik najazdowy
- Drzewa, krzewy do wycinki

z up. WÓJTA
mgr Marek Królewski
ZASTĘPCA WÓJTA

R-DROG Projektowanie i nadzór **Rafał Młynarczyk** **ul. I. Daszyńskiego 28/34, 88-100 Inowrocław** **tel. 784 228 792, NIP 557-162-32-63**	
Inwestor	GMINA INOWROCŁAW ul. Królowej Jadwigi 43, 88-100 Inowrocław
Obiekt	Przebudowa drogi gminnej w miejscowości Radłówek.
Tytuł rysunku	Projekt zagospodarowania terenu.
Projektant branża drogowa	mgr inż. Rafał Młynarczyk uprawnienia budowlane do projektowania bez ograniczeń w specjalności inżynieryjnej drogowej nr KUP/0114/POOD/14
Data	03.06.2019 r.
Skala	1:500
Ark. nr 2	
Rys. nr 2	