


Pompownie przydomowe PD1

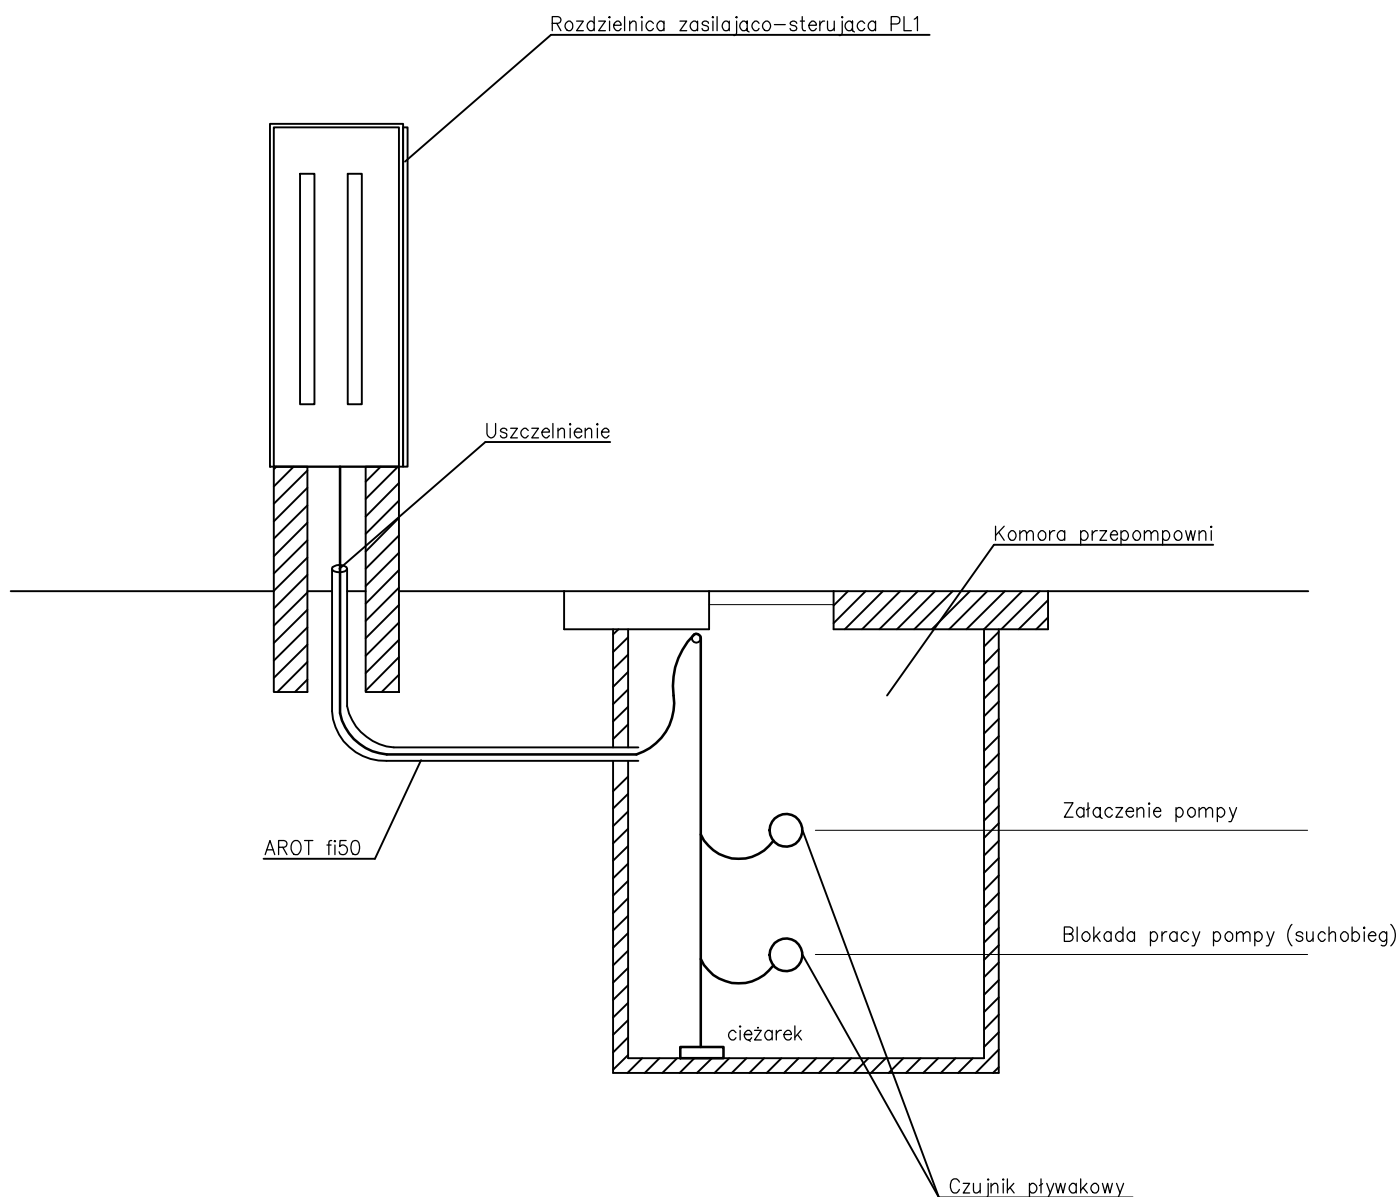

ZAKŁAD USŁUG TECHNICZNYCH "ZEN" TORUŃ			
ul.Bartnicza7, 87-100 Toruń, tel. 607096176			
Właściciele działki:		Właściciele wg załączonego wykazu	
Inwestor			
Gmina Inowrocław ul.Królowej Jadwigi 43 88-100 Inowrocław			
Obiekt:	SIEĆ KANALIZACYJNA W M. KŁOPOT W KIERUNKU LATKOWA - na terenie Gminy Inowrocław		Branża:
Adres:	LATKOWO KŁOPOT gm.Inowrocław		Elektryczna
Temat:	Schemat blokowy pomiaru poziomu ścieków - pompownia przydomowa		Skala:
Projektował:	mgr inż. Maciej Graczyk	KI-II-7342-51/98	Nr rys.: E13
Sprawdził:	mgr inż. Marek Pluta	WRR-I-7131-25/02	
Data: Toruń 18.08.2016			