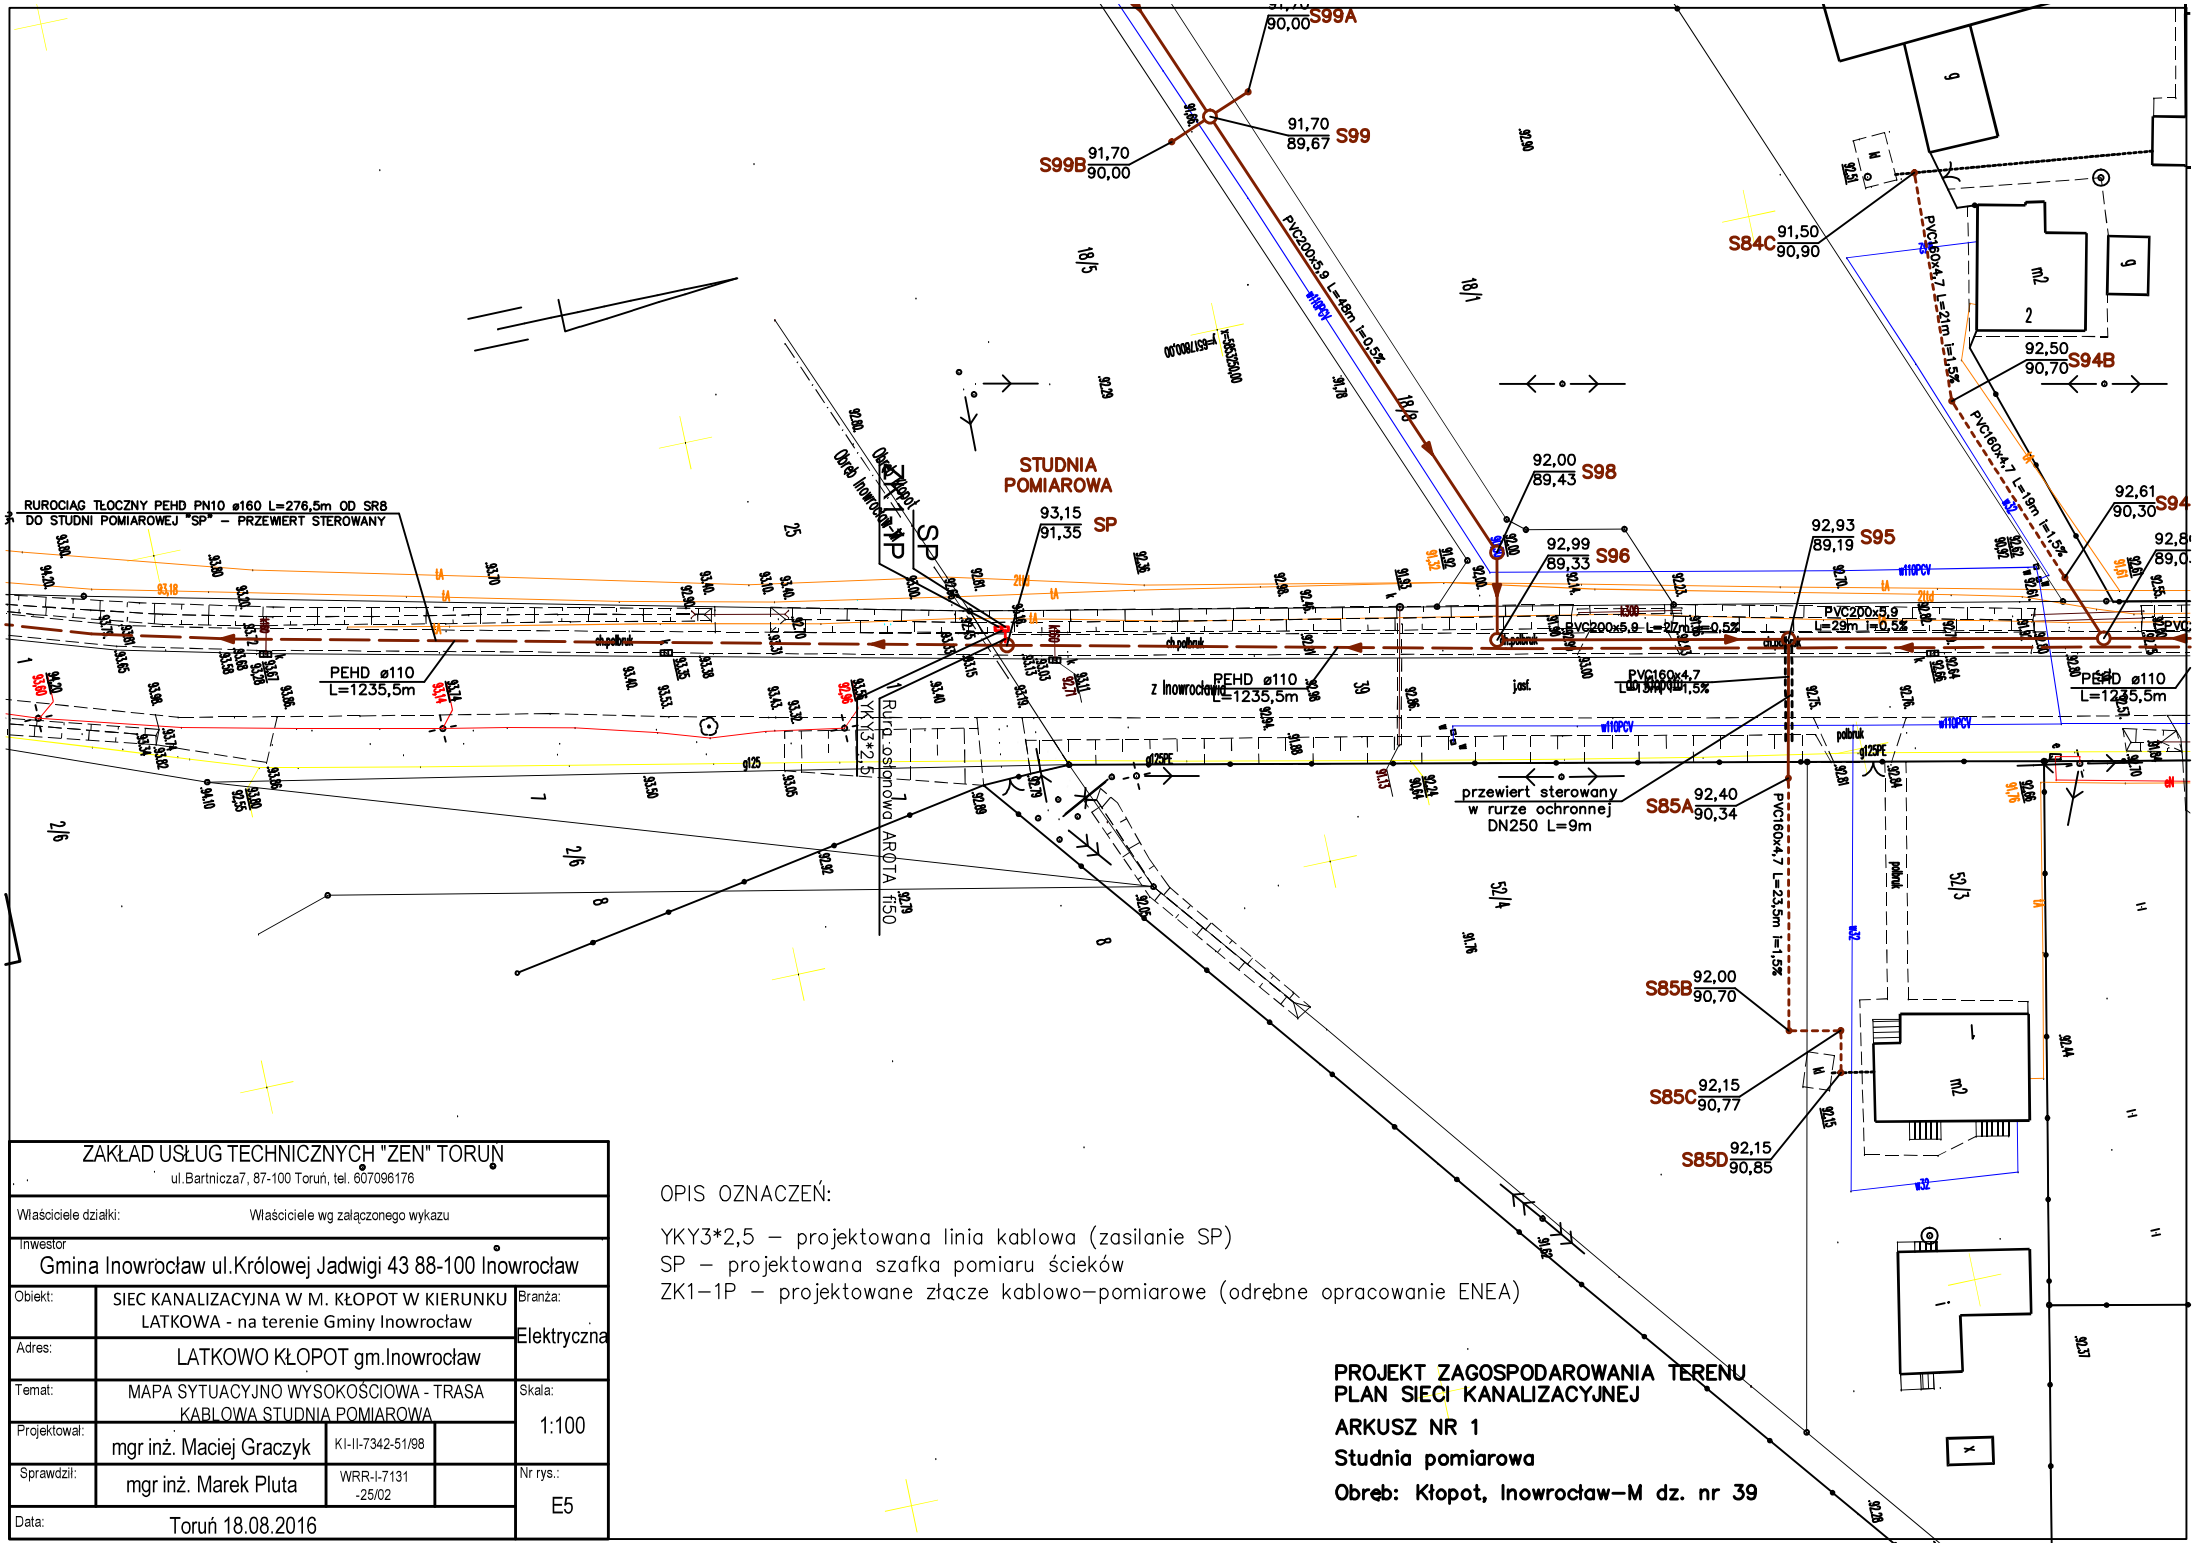

ZAKŁAD USŁUG TECHNICZNYCH "ZEN" TORUŃ ul.Bartnicza7, 87-100 Toruń, tel. 607096176				
Właściciele działki:	Właściciele wg załączonego wykazu			
Inwestor Gmina Inowrocław ul.Królowej Jadwigi 43 88-100 Inowrocław				
Obiekt:	SIEC KANALIZACYJNA W M. KŁOPOT W KIERUNKU LATKOWA - na terenie Gminy Inowrocław			Branża: Elektryczna
Adres:	LATKOWO KŁOPOT gm.Inowrocław			
Temat:	MAPA SYTUACYJNO WYSOKOŚCIOWA - TRASA KABLOWA STUDNIA POMIAROWA			Skala: 1:100
Projektował:	mgr inż. Maciej Graczyk	KI-II-7342-51/98		
Sprawdził:	mgr inż. Marek Pluta	WRR-I-7131 -25/02		Nr rys.: E5
Data:	Toruń 18.08.2016			

OPIS OZNACZEŃ:

YKY3*2,5 – projektowana linia kablowa (zasilanie SP)
SP – projektowana szafka pomiaru ścieków
ZK1–1P – projektowane złącze kablowo–pomiarowe (odrębne opracowanie ENEA)

PROJEKT ZAGOSPODAROWANIA TERENU
PLAN SIECI KANALIZACYJNEJ

ARKUSZ NR 1

Studnia pomiarowa

Obręb: Kłopot, Inowrocław–M dz. nr 39