


40/11

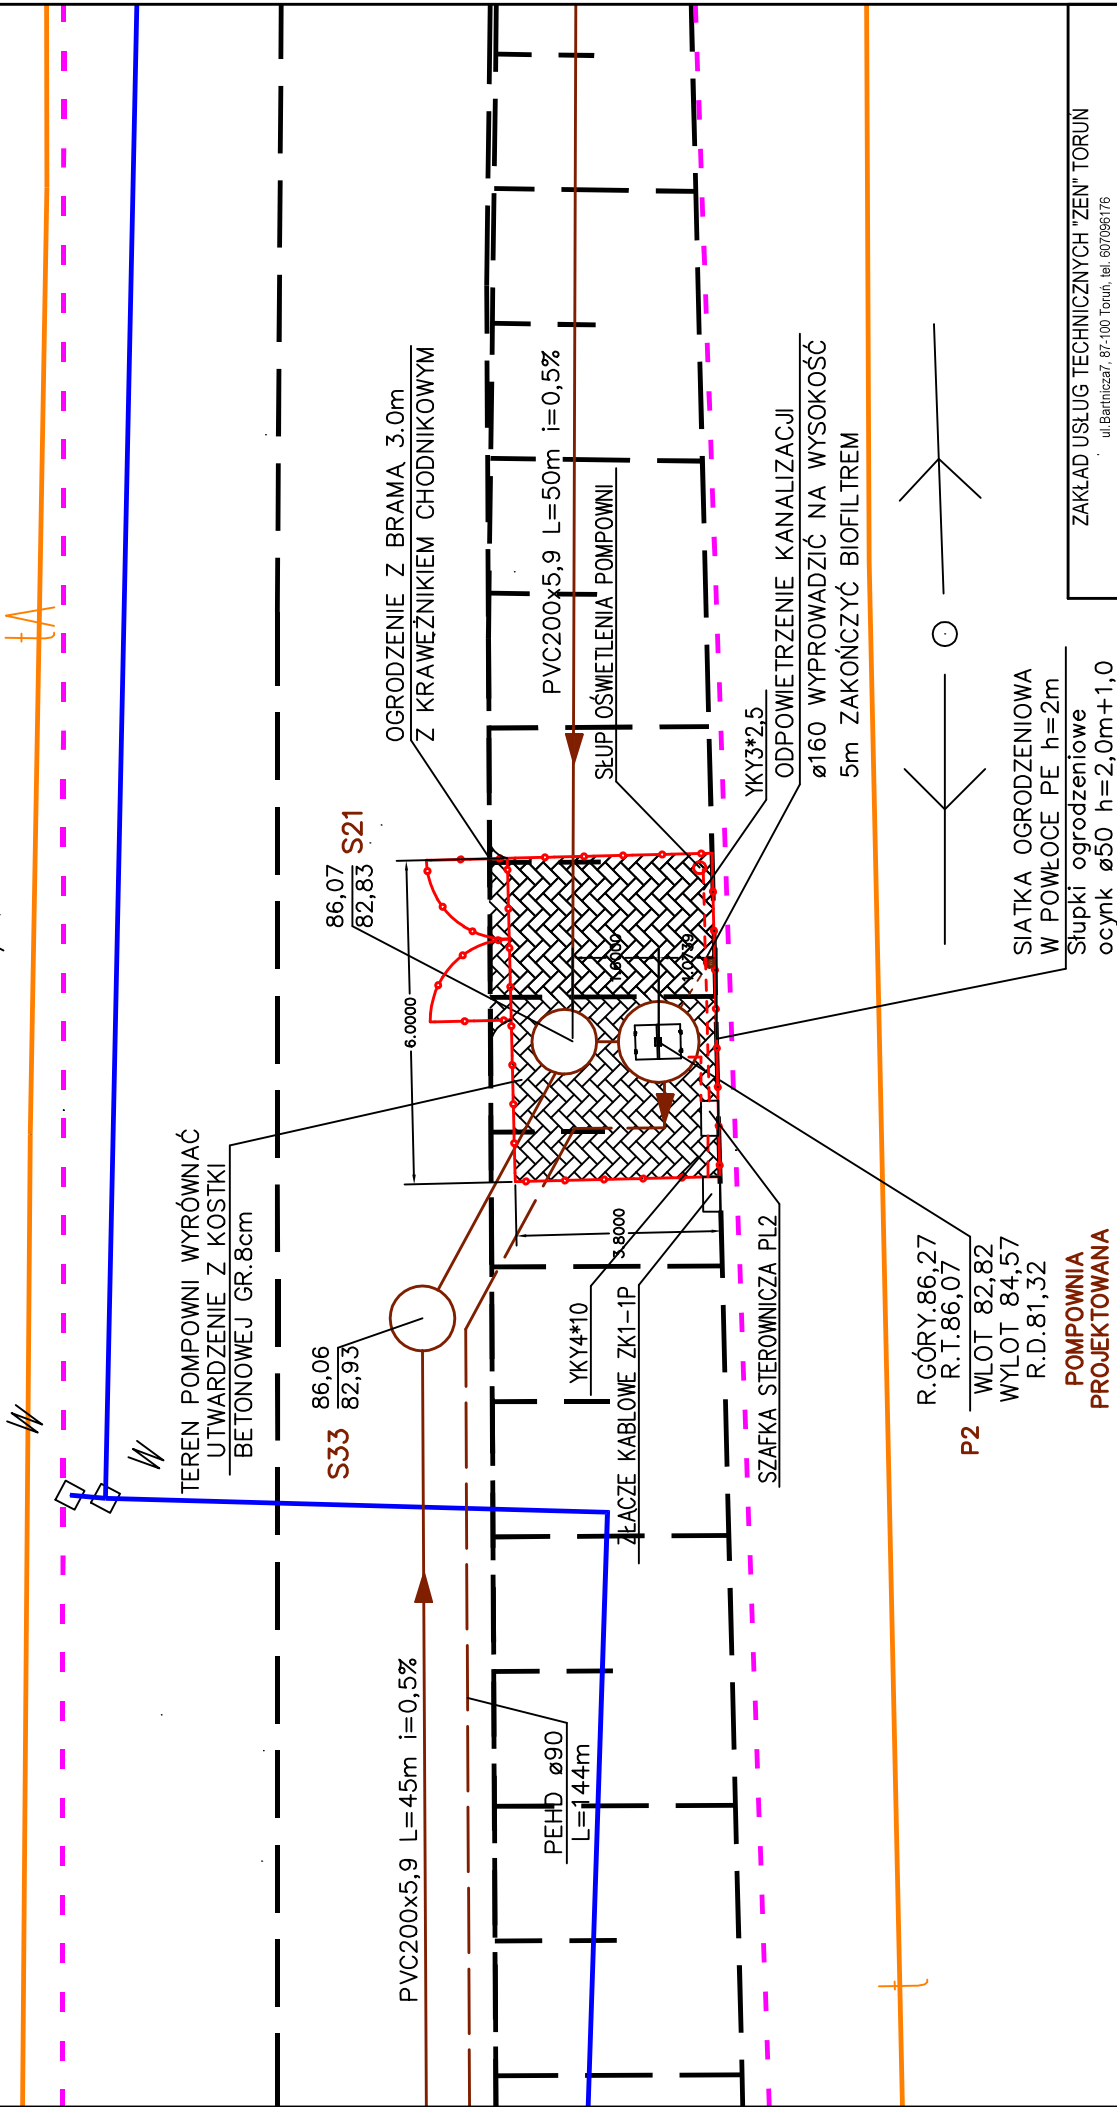

LEGENDA

- GRANICA DZIAŁKI
- - - OGRODZENIE
- KANALIZACJA GRAWITACYJNA
- KANALIZACJA CIŚNIENIOWA

P2
R.GÓRY.86,27
R.T.86,07
WLOT 82,82
WYLOT 84,57
R.D.81,32
**POMPOWIA
PROJEKTOWANA**

61/2

ZAKŁAD USŁUG TECHNICZNYCH "ZEN" TORUŃ
ul.Bartnicza7, 87-100 Toruń, tel. 607096176

Właściciel działki:	Właściciele wg załączonego wykazu		
Inwestor:	Gmina Inowrocław ul.Królowej Jadwigi 43 88-100 Inowrocław		
Obiekt:	SIEĆ KANALIZACYJNA W M. KŁOPOT W KIERUNKU LATKOWA - na terenie Gminy Inowrocław	Branża: Elektryczna	
Adres:	LATKOWO KŁOPOT gm.Inowrocław	Skala:	
Temat:	ZAGOSPODAROWANIE POMPOWNI P2	Projektował: mgr inż. Maciej Graczyk	
		Kl-I-7342-51/98	
Sprawił:	mgr inż. Marek Pluta	WRR-I-7131 -2502	
Nr rys.:	E7	Data: Toruń 18.08.2016	