Złącze kablowo–pomiarowe – ZK
ENEA Operator

Projektowana rozdzielica zbiorczej pompowni P1, P2

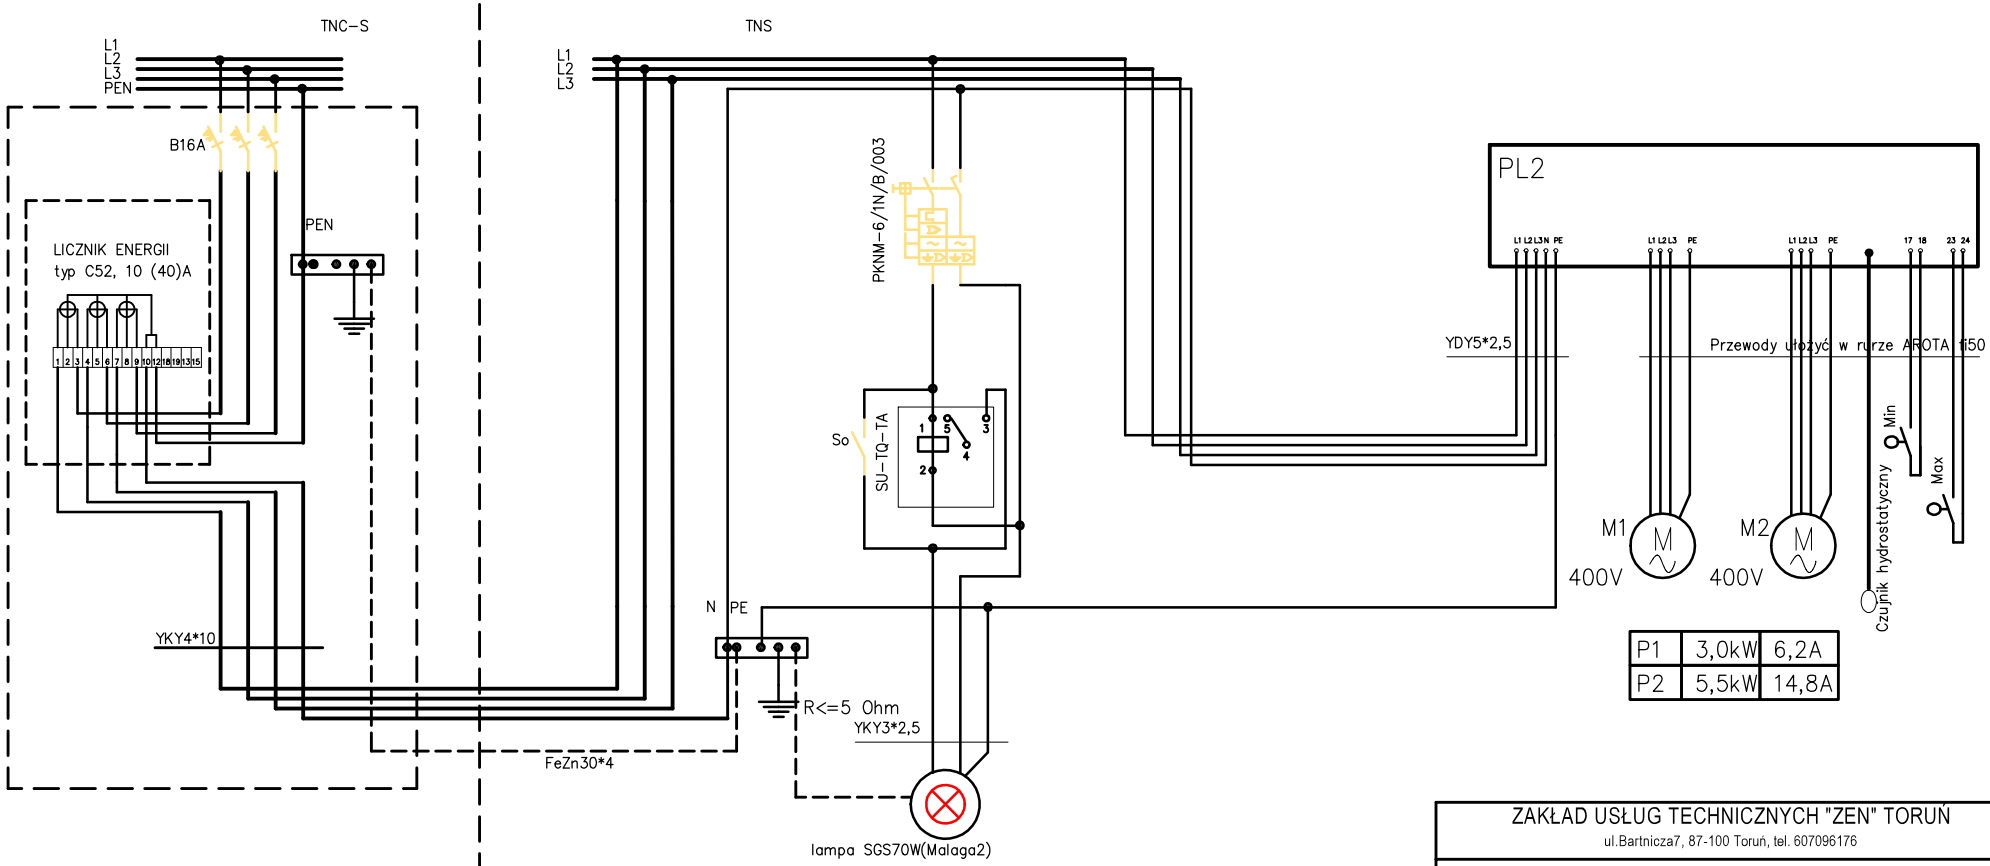

Uwaga: rozdział PE i N wykonać w szafce sterowniczej PL2.

ZAKŁAD USŁUG TECHNICZNYCH "ZEN" TORUŃ ul.Bartnicza7, 87-100 Toruń, tel. 607096176				
Właściciele działki:	Właściciele wg załączonego wykazu			
Inwestor Gmina Inowrocław ul.Królowej Jadwigi 43 88-100 Inowrocław				
Obiekt:	SIEC KANALIZACYJNA W M. KŁOPOT W KIERUNKU LATKOWA - na terenie Gminy Inowrocław			Branża: Elektryczna
Adres:	LATKOWO KŁOPOT gm.Inowrocław			
Temat:	Instalacja elektryczna - pompownia zbiorcza P1, P2			Skala:
Projektował:	mgr inż. Maciej Graczyk	KI-II-7342-51/98		
Sprawdził:	mgr inż. Marek Pluta	WRR-I-7131-25/02		Nr rys.: E9
Data:	Toruń 18.08.2016			