




PRZEKRÓJ 10-10

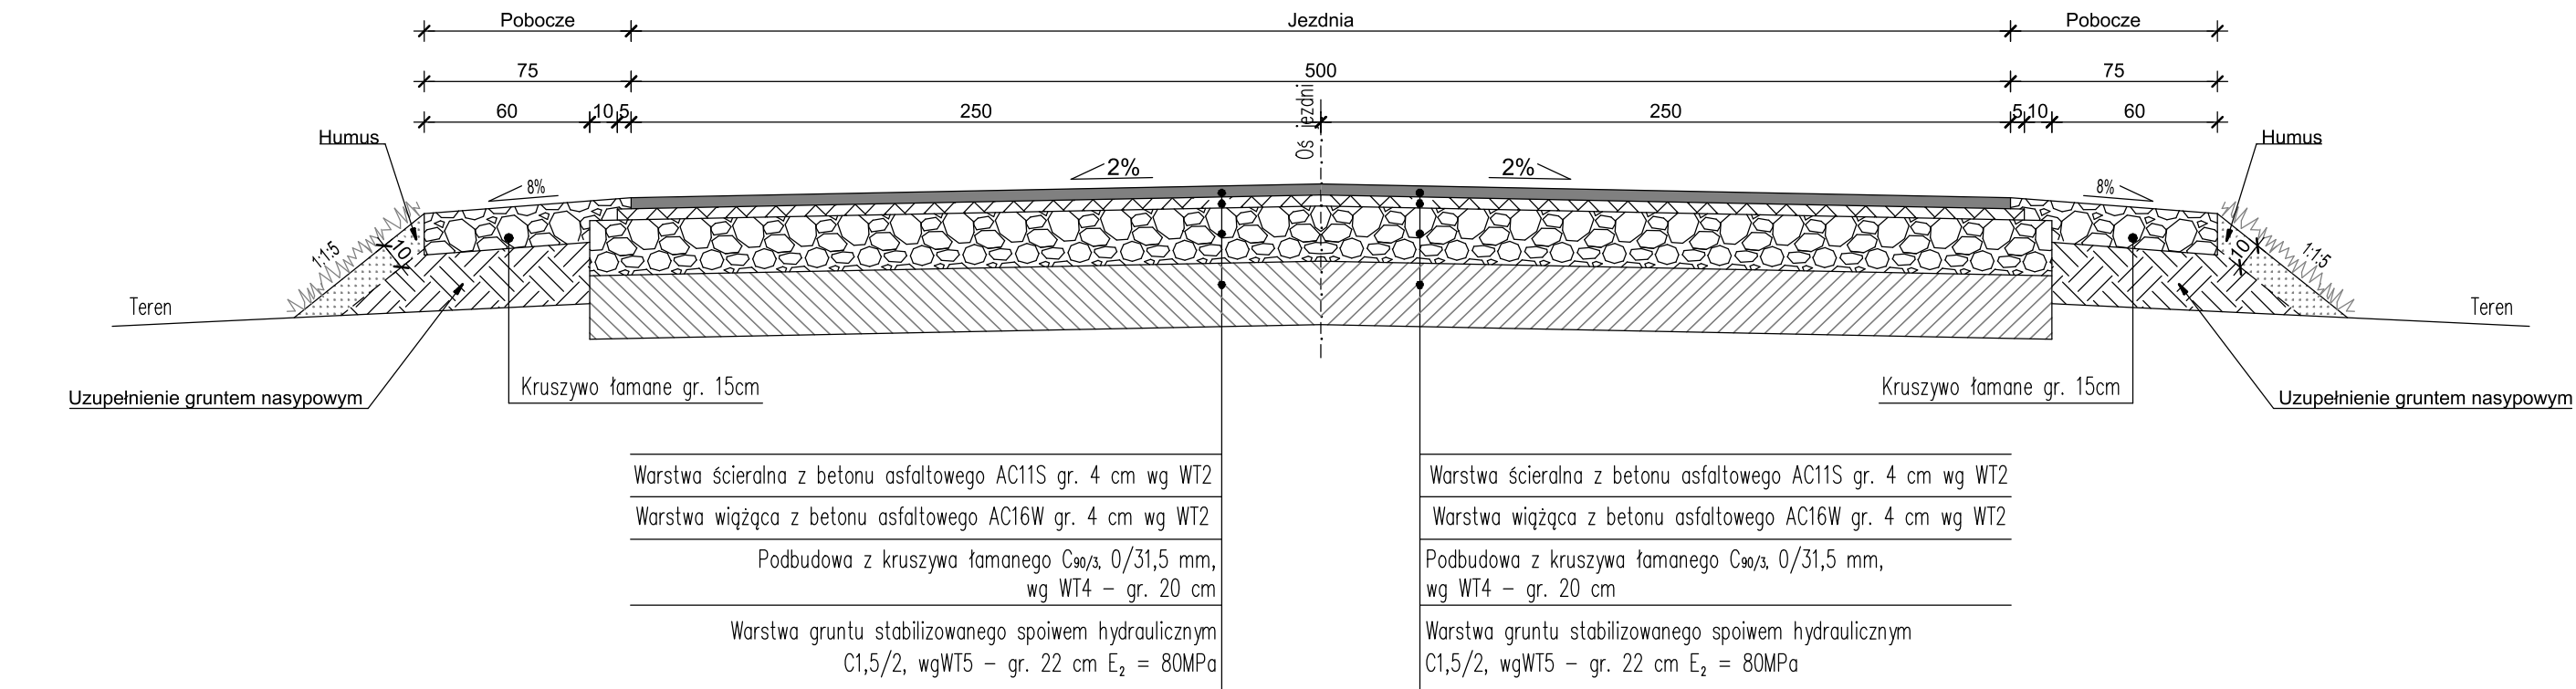


PRZEKRÓJ 12-12

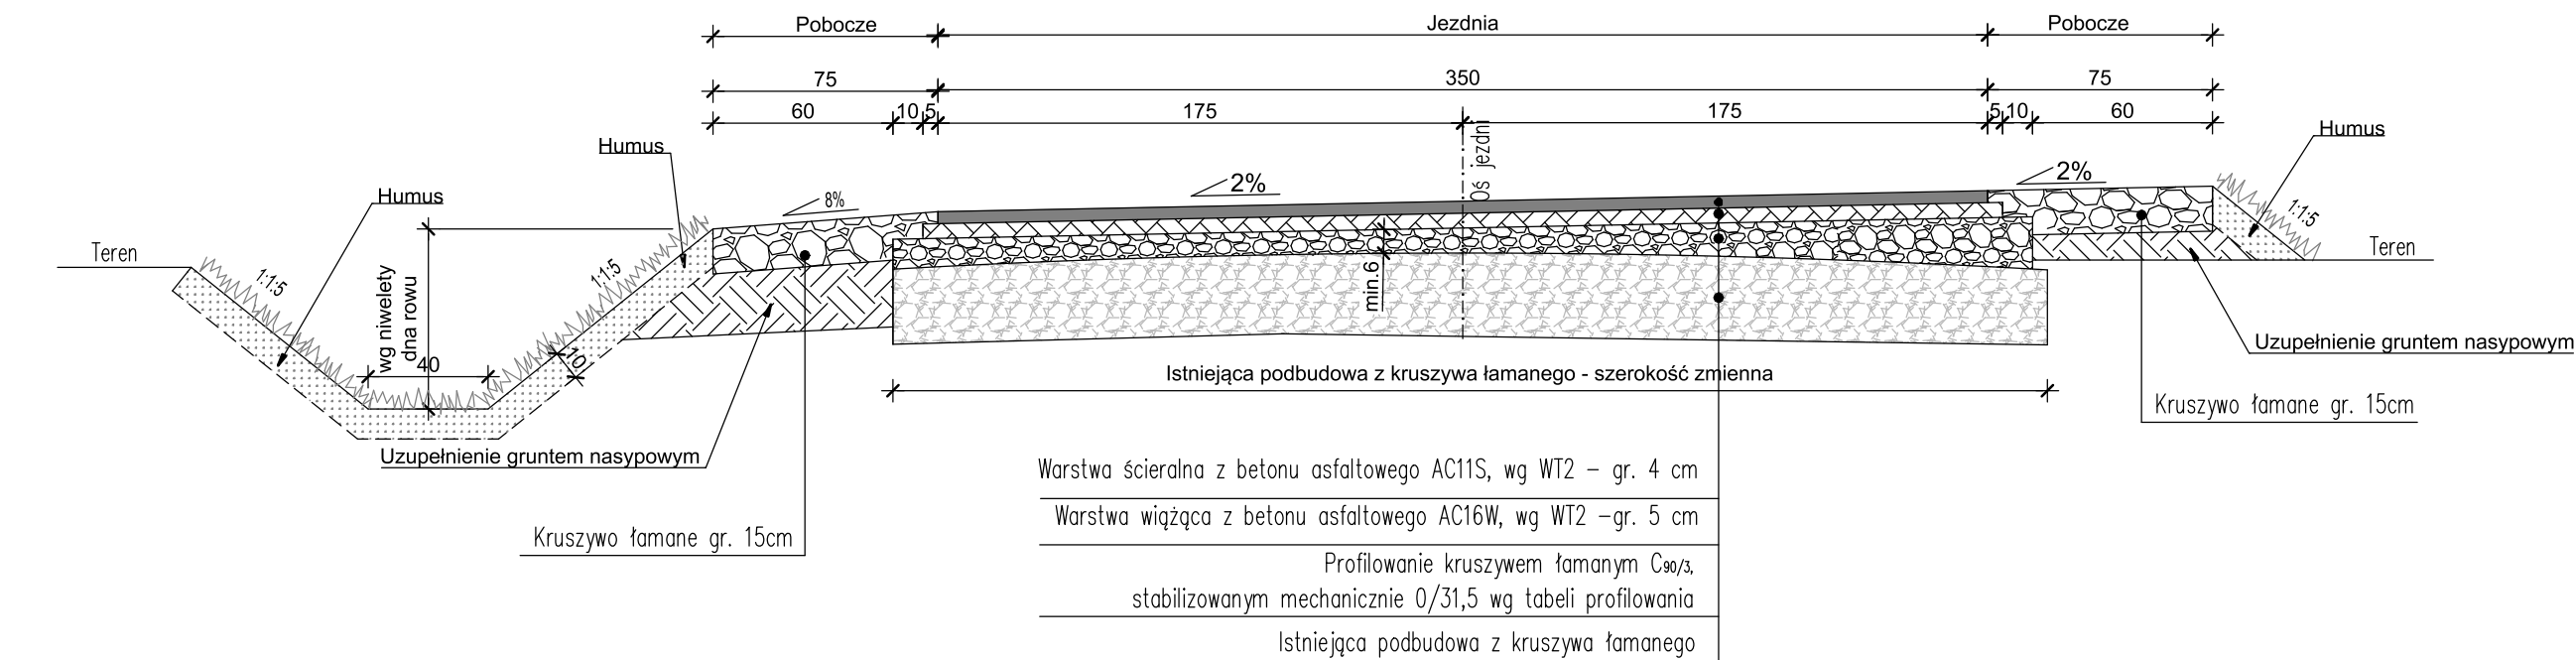


PRZEKRÓJ 14-14

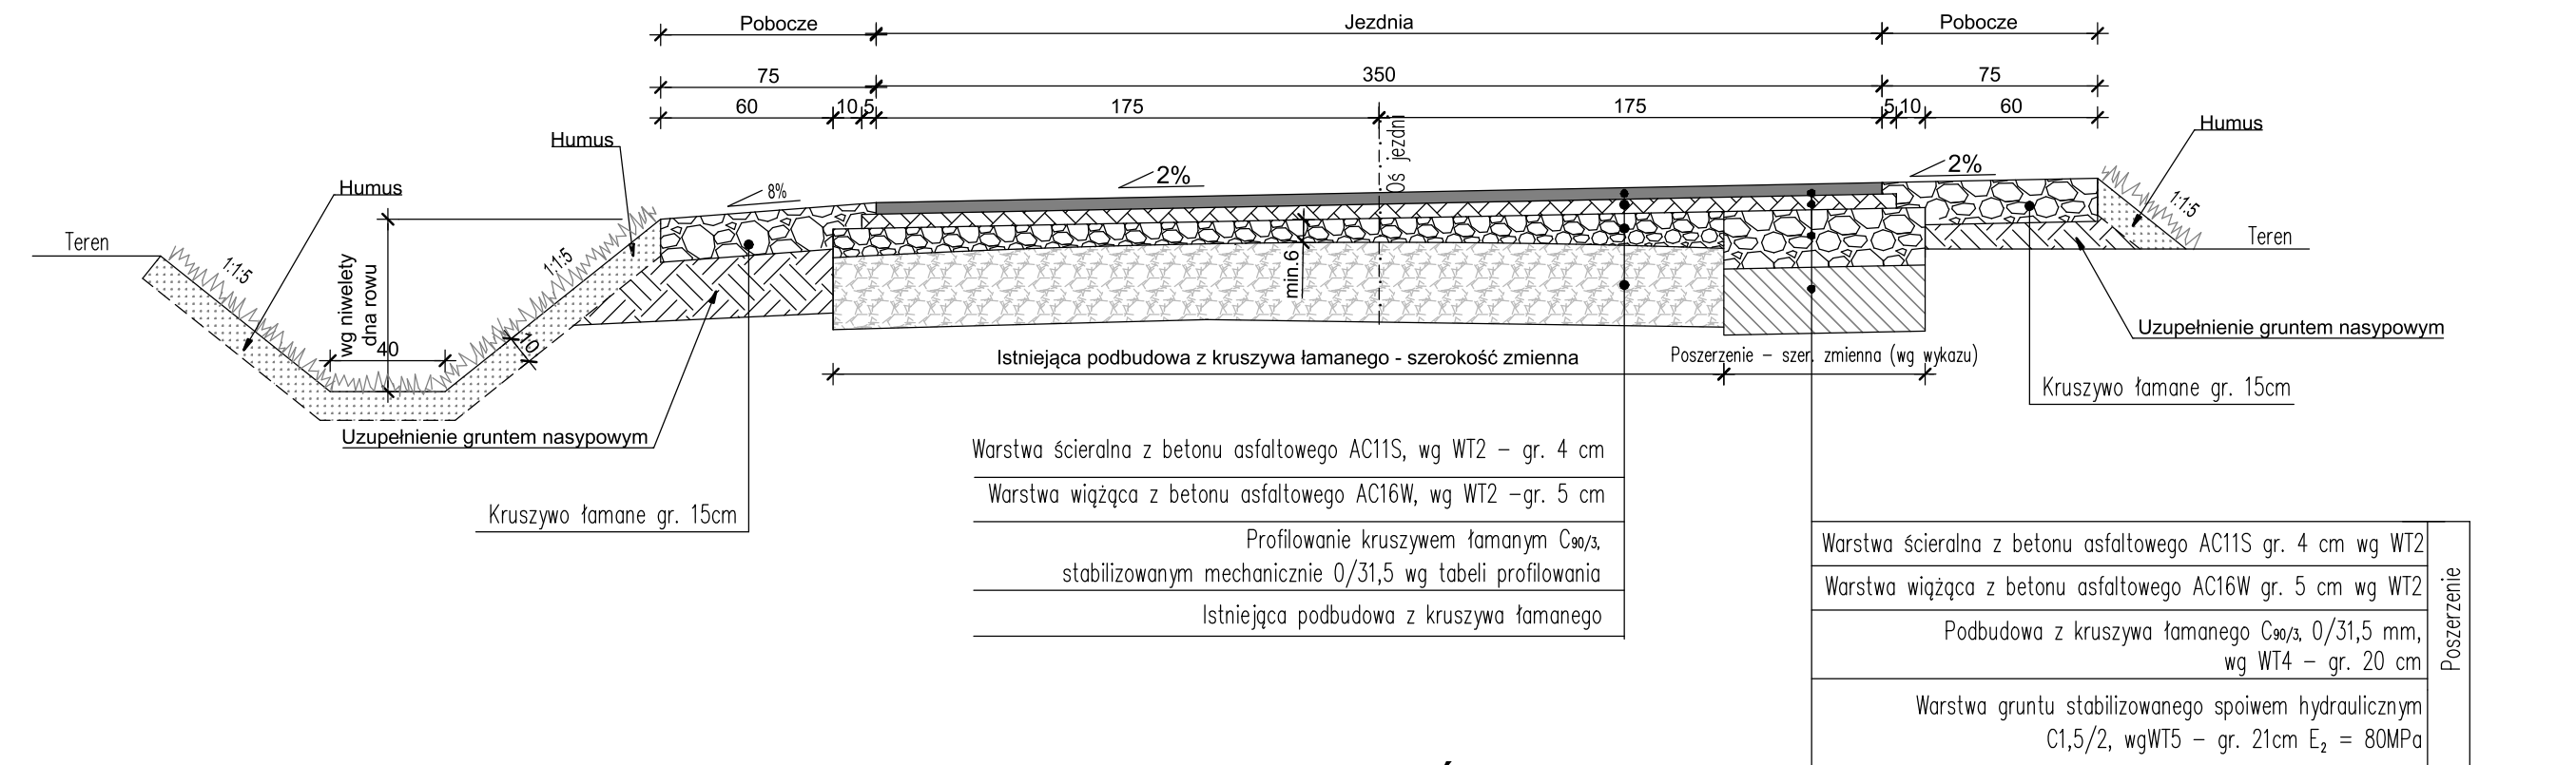


PRZEKRÓJ 13-13

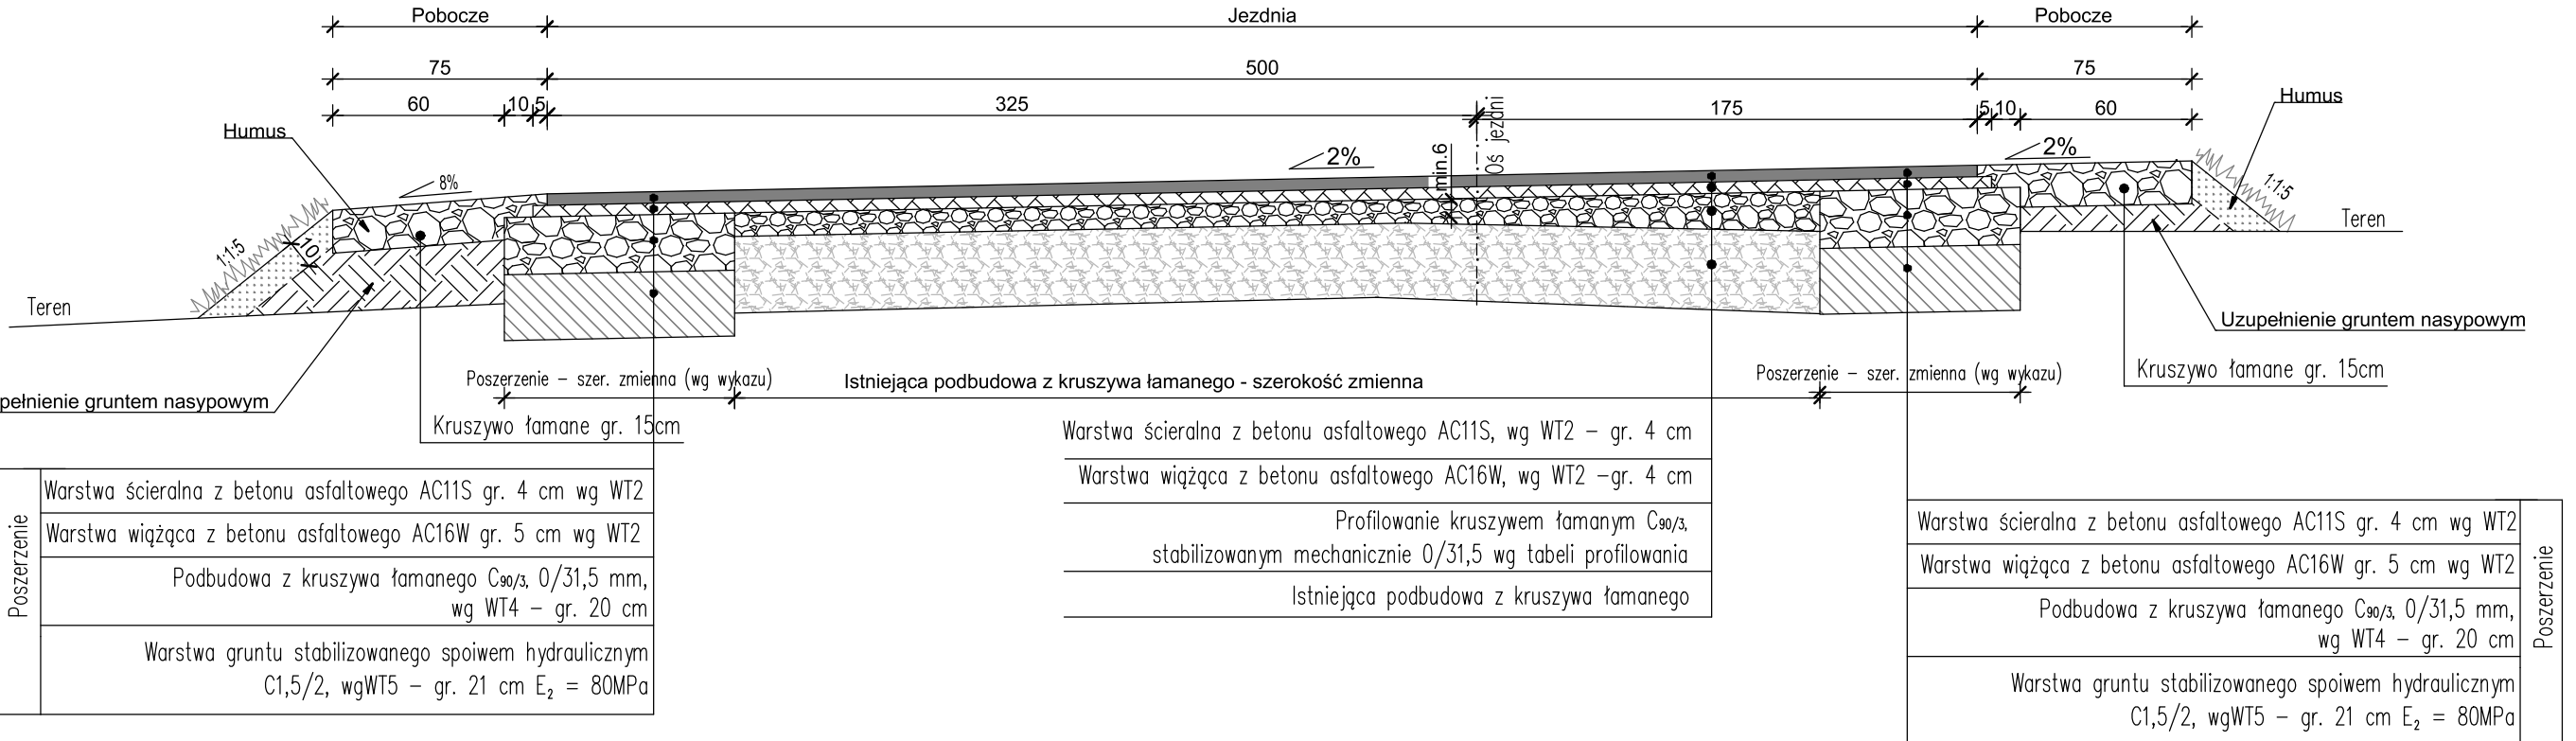

PRZEKRÓJ 15-15

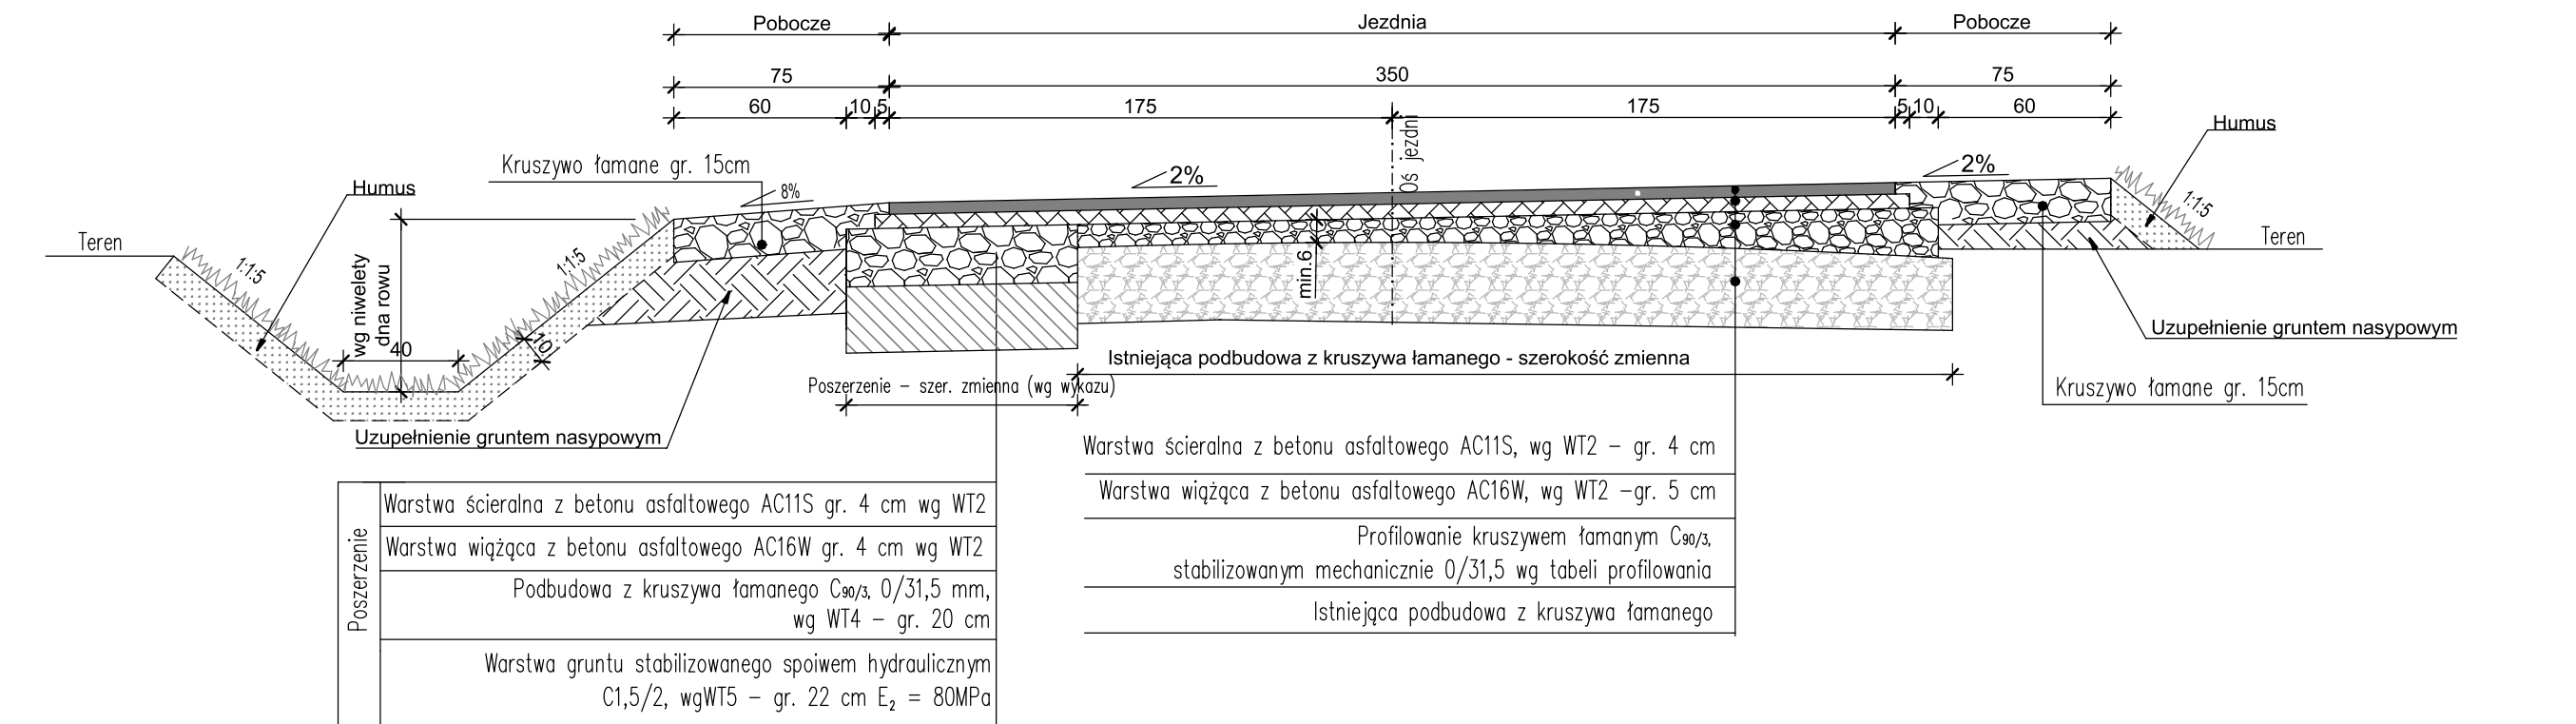

PRZEKRÓJ 11-11

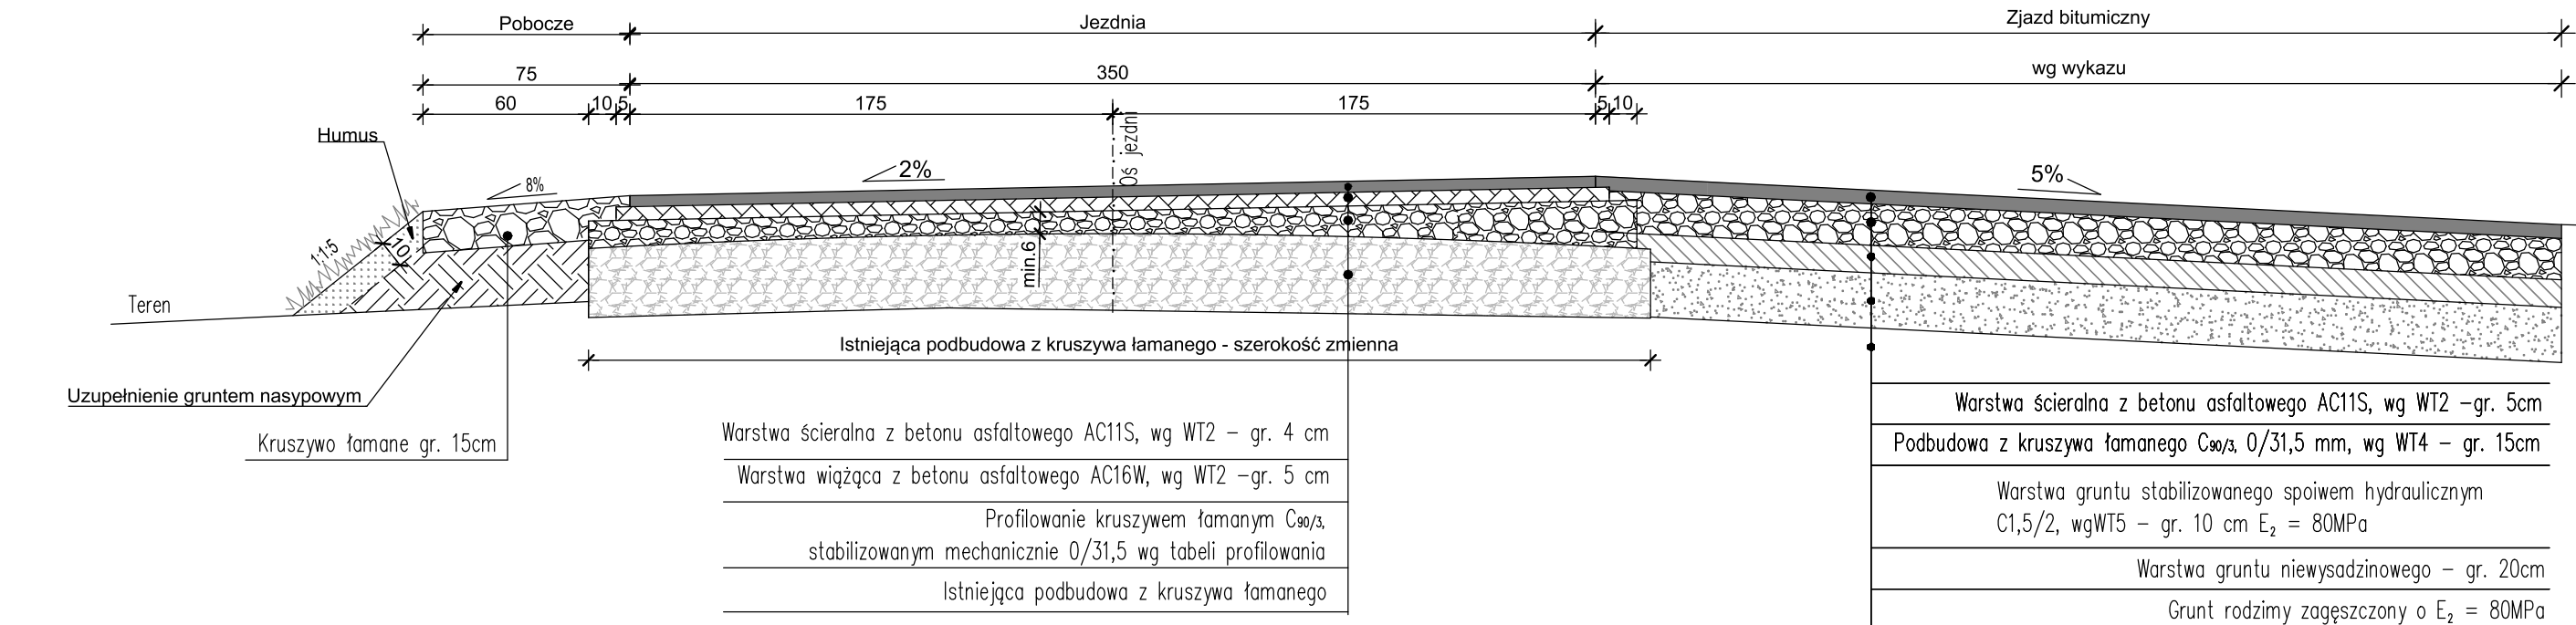

Zakład Inżynierii Komunikacyjnej Andrzej Piasecki ul. Kopernika 5/71, 88-100 Inowrocław		
Objekt	Przebudowa drogi gminnej nr 150513C w miejscowości Kłopot gmina Inowrocław	
Tytuł opracowania:	Przekroje konstrukcyjne odcinek C-D	
Projektant mgr inż. Andrzej Piasecki uprawnienia budowlane numer KUP10117PW03111 do projektowania i kierownictwa robotami budowlanymi bez ograniczeń w specjalności drogowej	Branża	Drogowa
Sprawdzający mgr inż. Rafał Młynarczyk uprawnienia budowlane numer KUP10114P00014 do projektowania bez ograniczeń w specjalności drogowej	Skala	1:25
	Nr rysunku	4.2
	Data	11.2018