ztadt 60

P. 0409. 2018. 3106
Identyfikator ewidencyjny materiału zasobu-operatu technicznego
2018 -10- 0 9
Data wpisania operatu technicznego do ewidencji materiałów zasobu
Imię, nazwisko i podpis osoby reprezentującej organ

z up. STAROSTY
Sławomir Dekańsk.
inspektor
w Wydziale Geodezji
Katastru i Gospodarki Nr

nnych nie wykazanych w niniejszej
ie były zgłoszone do inwentaryzacji
nstytucjach branżowych

nia obiążeń gruntowych

110; 111 wkreślono stan użytkowania.
są granicami prawnymi

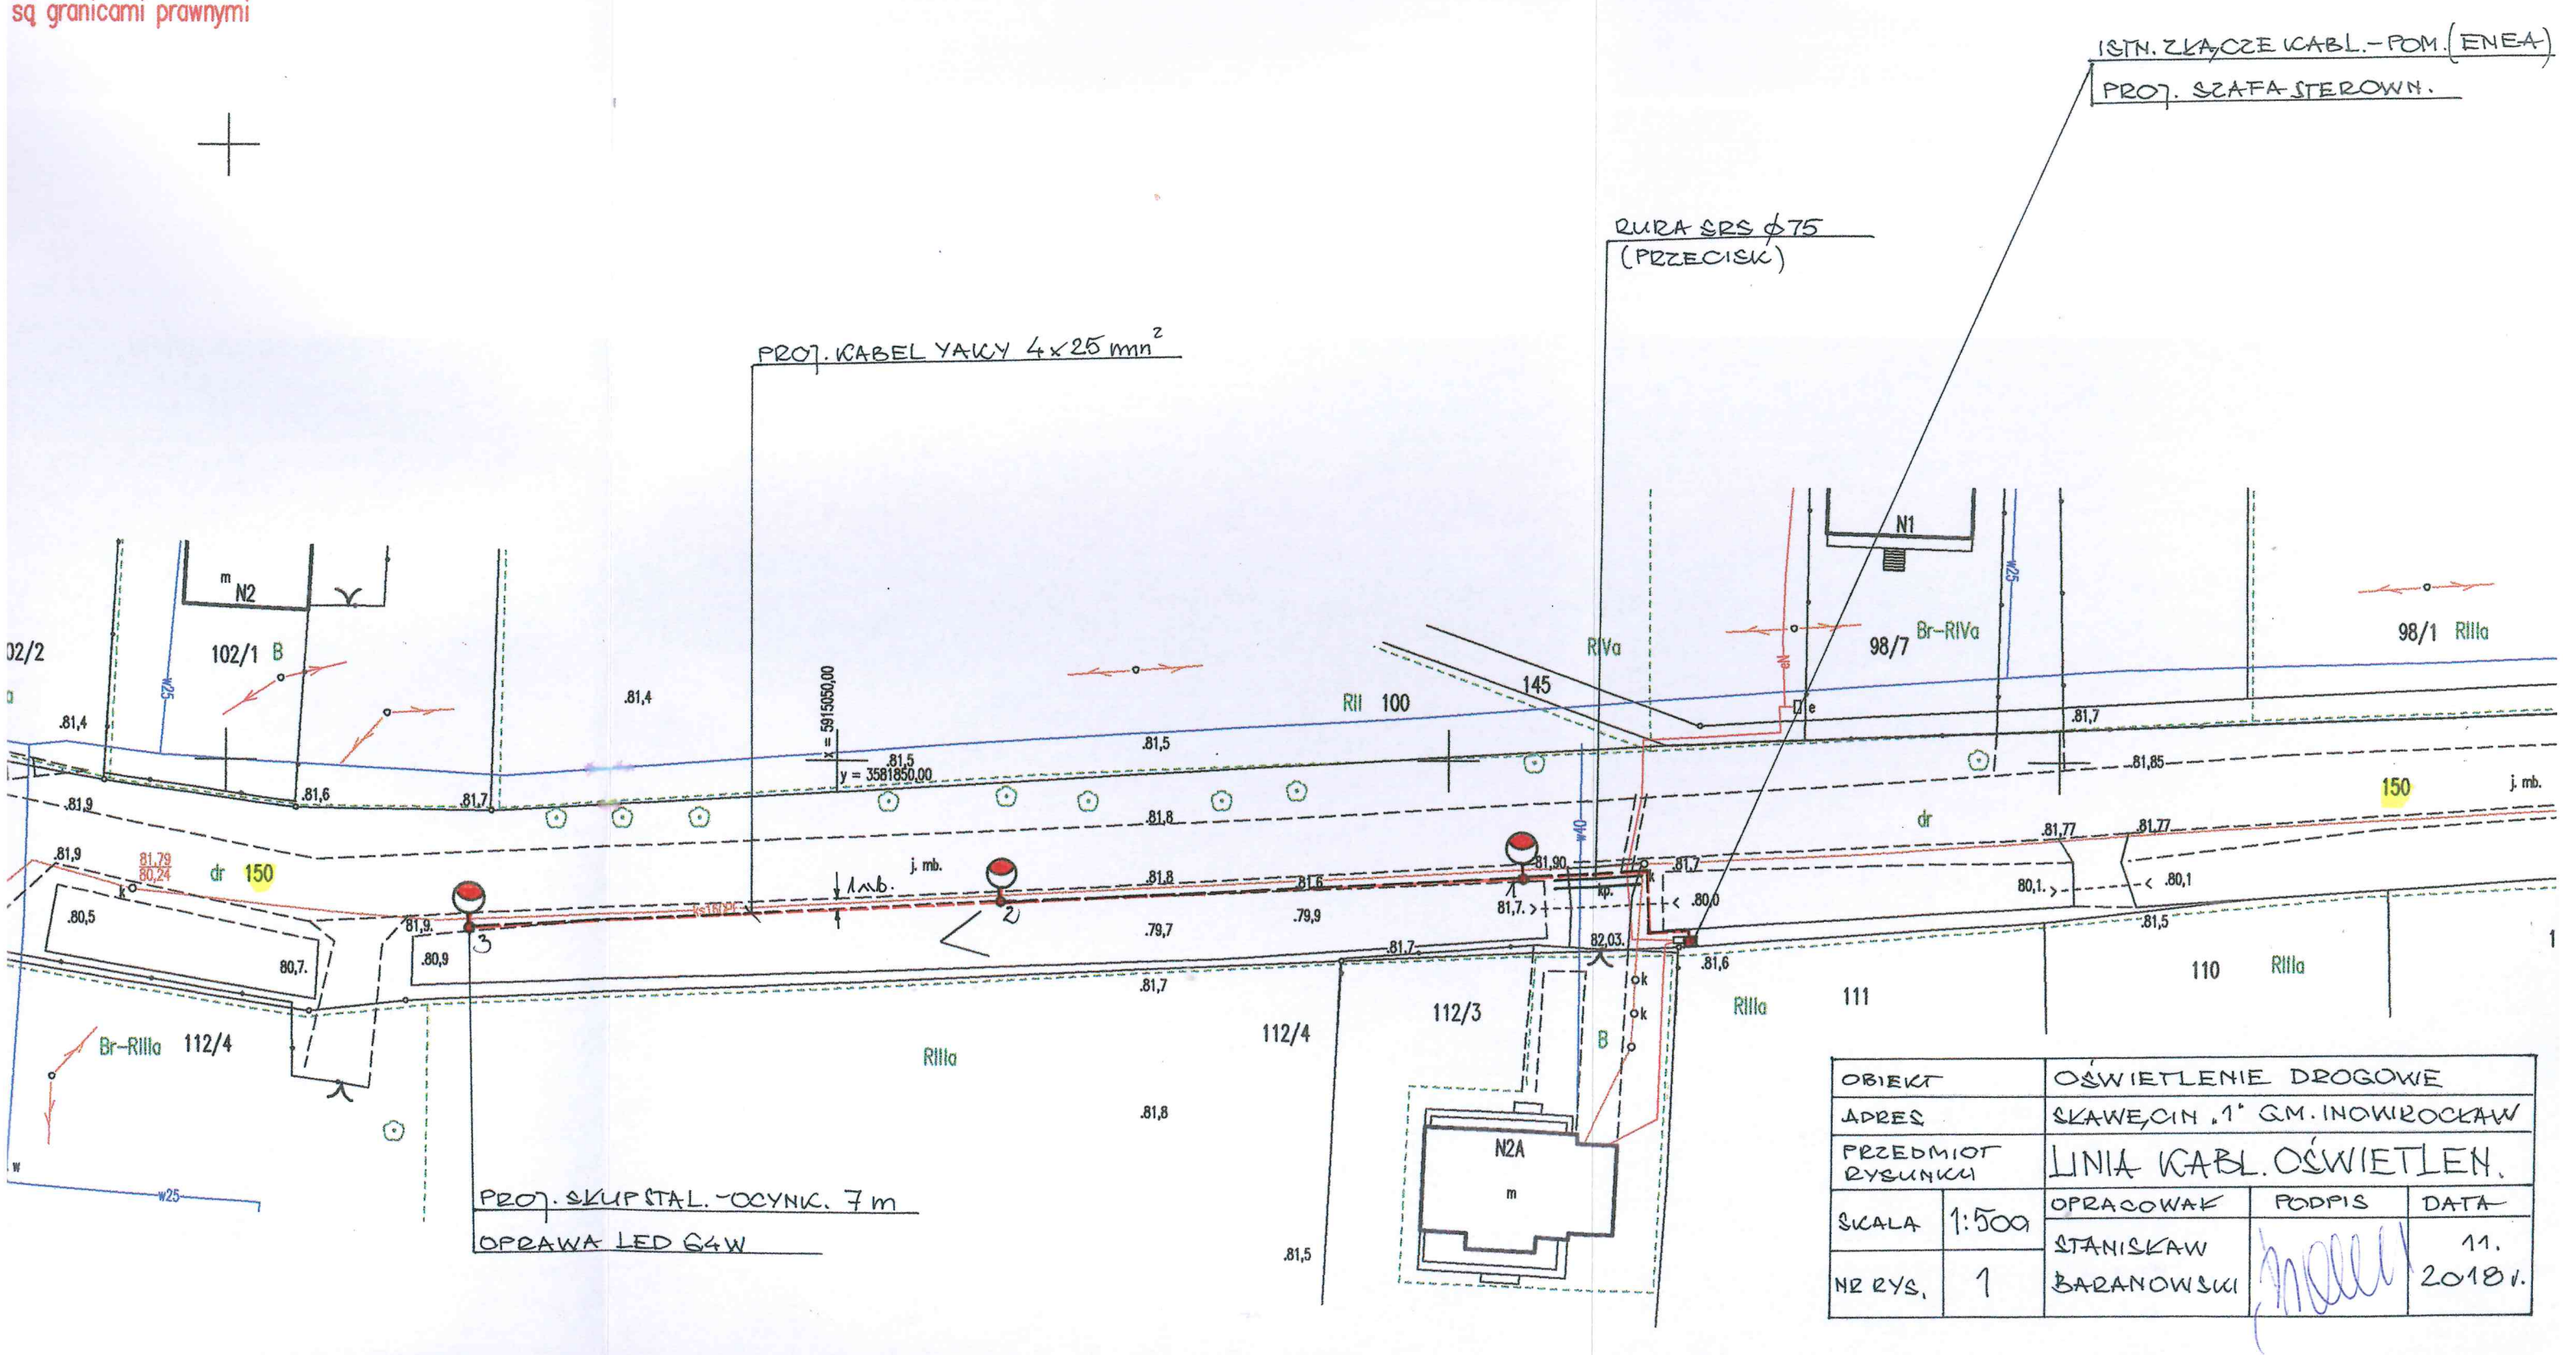


| | | | | |
|---|---|---|---|---|
| OBIEKT | | OŚWIETLENIE DROGOWE | | |
| ADRES | | SŁAWĘCIN „1" GM. INOWROCŁAW | | |
| PRZEDMIOT RYSUNKU | | LINIA KABL. OŚWIETLEN. | | |
| SKALA | 1:500 | OPRACOWAŁ | PODPIS | DATA |
| NR RYS. | 1 | STANISŁAW BARANOWSKI | | 11. 2018 r. |