



**MIEJSCOWY PLAN ZAGOSPODAROWANIA PRZESTRZENNEGO  
DLA INWESTYCJI LINIOWEJ PRZEBIEGAJĄCEJ  
PRZEZ OBREBY: GÓRA, ŁOJEWO, SIKOROWO, TUPADŁY,  
KRUSZA ZAMKOWĄ I KRUSZA PODLOTOWĄ W GMINIE INOWRÓCŁAW**

**SKALA 1:2000**

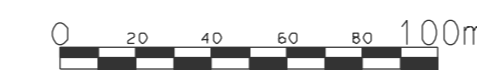

ZALĄCZNIK NR 10  
DO UCHWAŁY NR .....  
RADY GMINY INOWRÓCŁAW  
Z DNIA .....

PLAN SPORZĄDZIŁ  
WÓJT GMINY INOWRÓCŁAW

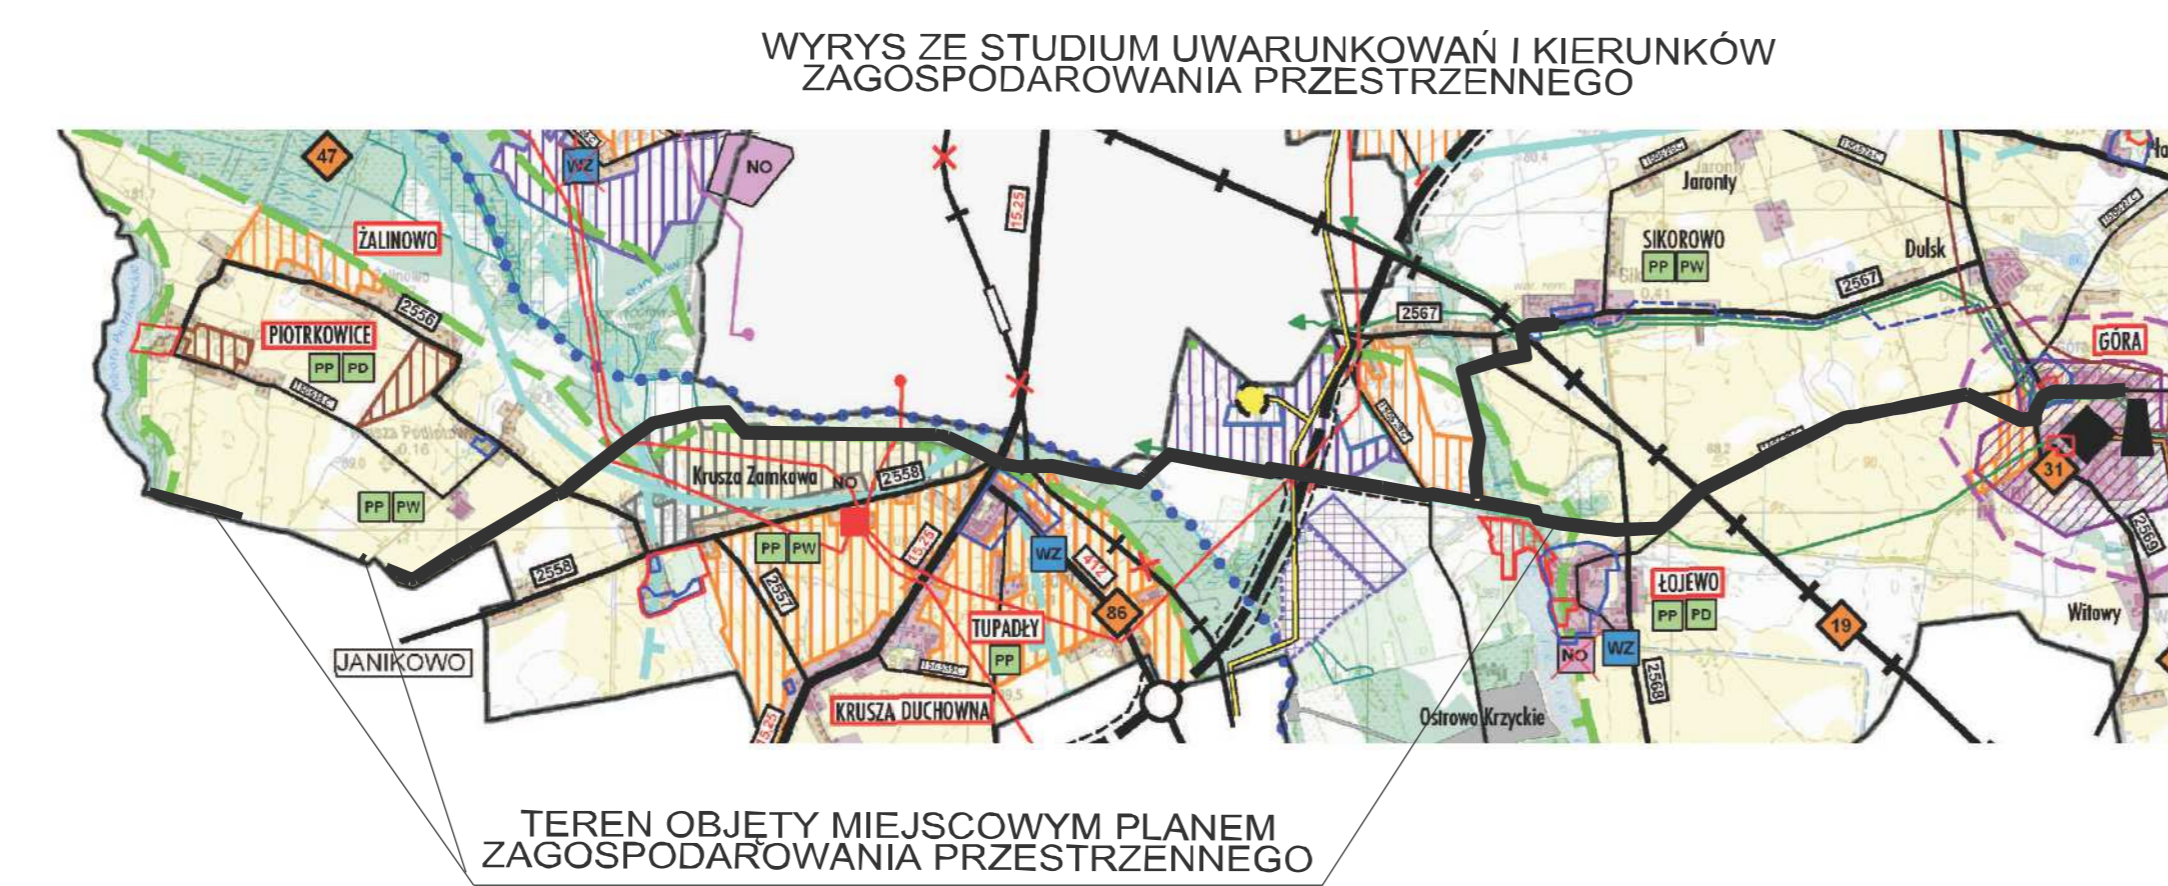

**OZNACZENIA**

- |  |   |  |   |
|--|---|--|---|
|  | GRANICA GMINY   |  | TERENY ZABUDOWY USŁUGOWEJ Z DOPUSZCZENIEM OBIEKTÓW PRODUKCYJNYCH, SKŁADÓW I MAGAZYNÓW   |
|  | GRANICA OBSZARU OBJĘTEGO PLANEM   |  | TERENY INFRASTRUKTURY TECHNICZNEJ - GAZOWNICTWO   |
|  | LINE ROZGRANICZAJĄCE TERENY O RÓŻNYM PRZEZNACZENIU LUB RÓŻNYCH ZASADACH ZAGOSPODAROWANIA      |  | TERENY LASU   |
|  | NEPRZEPRACZALNE LINE ZABUDOWY   |  | TERENY OBSZARU I TERENY GÓRNICZE  |
|  | NEPRZEPRACZALNE LINE ZABUDOWY OD ISTNIEJĄCYCH LINE ELEKTROENERGETYCZNYCH                      |  | TERENY OBIEKTÓW PRODUKCYJNYCH, SKŁADÓW I MAGAZYNÓW Z OBSZAREM I TERENEM GÓRNICZYM       |
|  | GRANICA STREFY "F" OCHRONY KONSERWATORSKIEJ   |  | TEREN WÓD POWIERZCHNIOWYCH ŚRÓDLĄDOWYCH   |
|  | GRANICA STREFY "W" OCHRONY ARCHEOLOGICZNEJ  |  | TEREN ZIELENI URZĄDZONEJ  |
|  | GRANICA OBSZARU I TERENU GÓRNICZEGO "SIKOROWO III"  |  | TERENY KOLEJOWE   |
|  | GRANICA TERENU GÓRNICZEGO "GÓRA MAGAZYN I" / "GÓRA F"   |  | TERENY PRODUKCJI ENERGII Z DOPUSZCZENIEM INFRASTRUKTURY TECHNICZNEJ - ELEKTROENERGETYKA |
|  | GRANICA OBSZARU GÓRNICZEGO "GÓRA F"   |  | TERENY DRÓG PUBLICZNYCH GŁÓWNYCH  |
|  | GRANICA OBSZARU ZAGROZENA POWODZIĄ O PRAWDOPODOBIEŃSTWIE WYSTĘPOWANIA RÓWNYM 0,2%             |  | TERENY DRÓG PUBLICZNYCH ZBIORCZYCH  |
|  | GRANICA OBSZARU SZCZEGÓLNEGO ZAGROZENA POWODZIĄ O PRAWDOPODOBIEŃSTWIE WYSTĘPOWANIA RÓWNYM 1%  |  | TERENY DRÓG PUBLICZNYCH LOKALNYCH   |
|  | GRANICA OBSZARU SZCZEGÓLNEGO ZAGROZENA POWODZIĄ O PRAWDOPODOBIEŃSTWIE WYSTĘPOWANIA RÓWNYM 10% |  | TERENY DRÓG PUBLICZNYCH DOJAZDOWYCH   |
|  | TERENY INFRASTRUKTURY TECHNICZNEJ - SOLANKI   |  | TERENY DRÓG WEWNĘTRZNYCH  |
|  | TERENY INFRASTRUKTURY TECHNICZNEJ - SOLANKI Z OBSZAREM I TERENEM GÓRNICZYM                    |  | TERENY CIĄGU PIESZODROJNEGO   |
|  | TERENY ROLNE  |  | OBIEKTY WIĘTY W EWIDENCJI ZABYTKÓW  |
|  | TERENY ZABUDOWY ZAGRODOWEJ W GOSPODARSTWACH KOLANOWYCH, KOCOWLANIACH I OGRODNICZNYCH          |  |   |
|  | TERENY ZABUDOWY MIESZKANOWEJ JEDNORODZINNEJ   |  |   |
|  | TERENY ZABUDOWY USŁUGOWEJ Z DOPUSZCZENIEM ZABUDOWY MIESZKANOWEJ JEDNORODZINNEJ                |  |   |

