

## Skala 1:500

Woj.: kujawsko-pomorskie  
Powiat: inowrocławski  
Gmina: Inowrocław  
Miejscowość: Łojewo  
Obręb: Łojewo KM 3  
Dz. nr 195/6 KW27935  
J. rejestrowa: G.122  
Powierzchnia: 0,1197 ha  
Właściciel: Gmina Inowrocław

Mapa: 365.131.241

Ks. rob.: 01/02/13  
KERG: 40/2013

Nie wyklucza się istnienia w terenie innych nie wykazanych w niniejszej mapie urządzeń podziemnych, które nie były zgłoszone do inwentaryzacji lub o których brak jest informacji w Instytucjach branżowych

**USŁUGI GEODEZYJNE**  
*Piotr Głęboczyk*  
88-100 Inowrocław, Jaczewo 65  
tel. 355-33-63, 0606-225-725  
NIP 556-139-60-50 REGON 091344125


GEODETA  
*Olga*  
**Piotr Głęboczyk**  
Upr.15161

STAROSTWO POWIATOWE - POWIATOWY OŚRODEK DOKUMENTACJI  
GEODEZYJNEJ I KARTOGRAFICZNEJ W INOWROCŁAWIU

W obszarze oznaczonym linią .....  
dokonano oznaczenia treści mapy zasadniczej.  
Dokumenty z pomiaru uzupełniającego przyjęto  
do zasobu powiatowego w dniu .....  
Niniejsza mapa może służyć do celów projektowych.  
Projektowane obiekty budowlane wymagające  
pozwolenia na budowę podlegają wytyczeniu  
i inwentaryzacji powykonawczej przez jednostki  
uprawnione do wykonania prac geodezyjnych.

Inowrocław .....  
(data) .....  
(imię i nazwisko, podpis, stanowisko  
służbowe osoby upoważnionej)

2. up. STAROSTY  
Tomasz Gruszczyński  
PODINSPEKTOR  
w Wydziale Geodezji, Kartografii i  
Katastru i Gospodarki Nieruchomości.

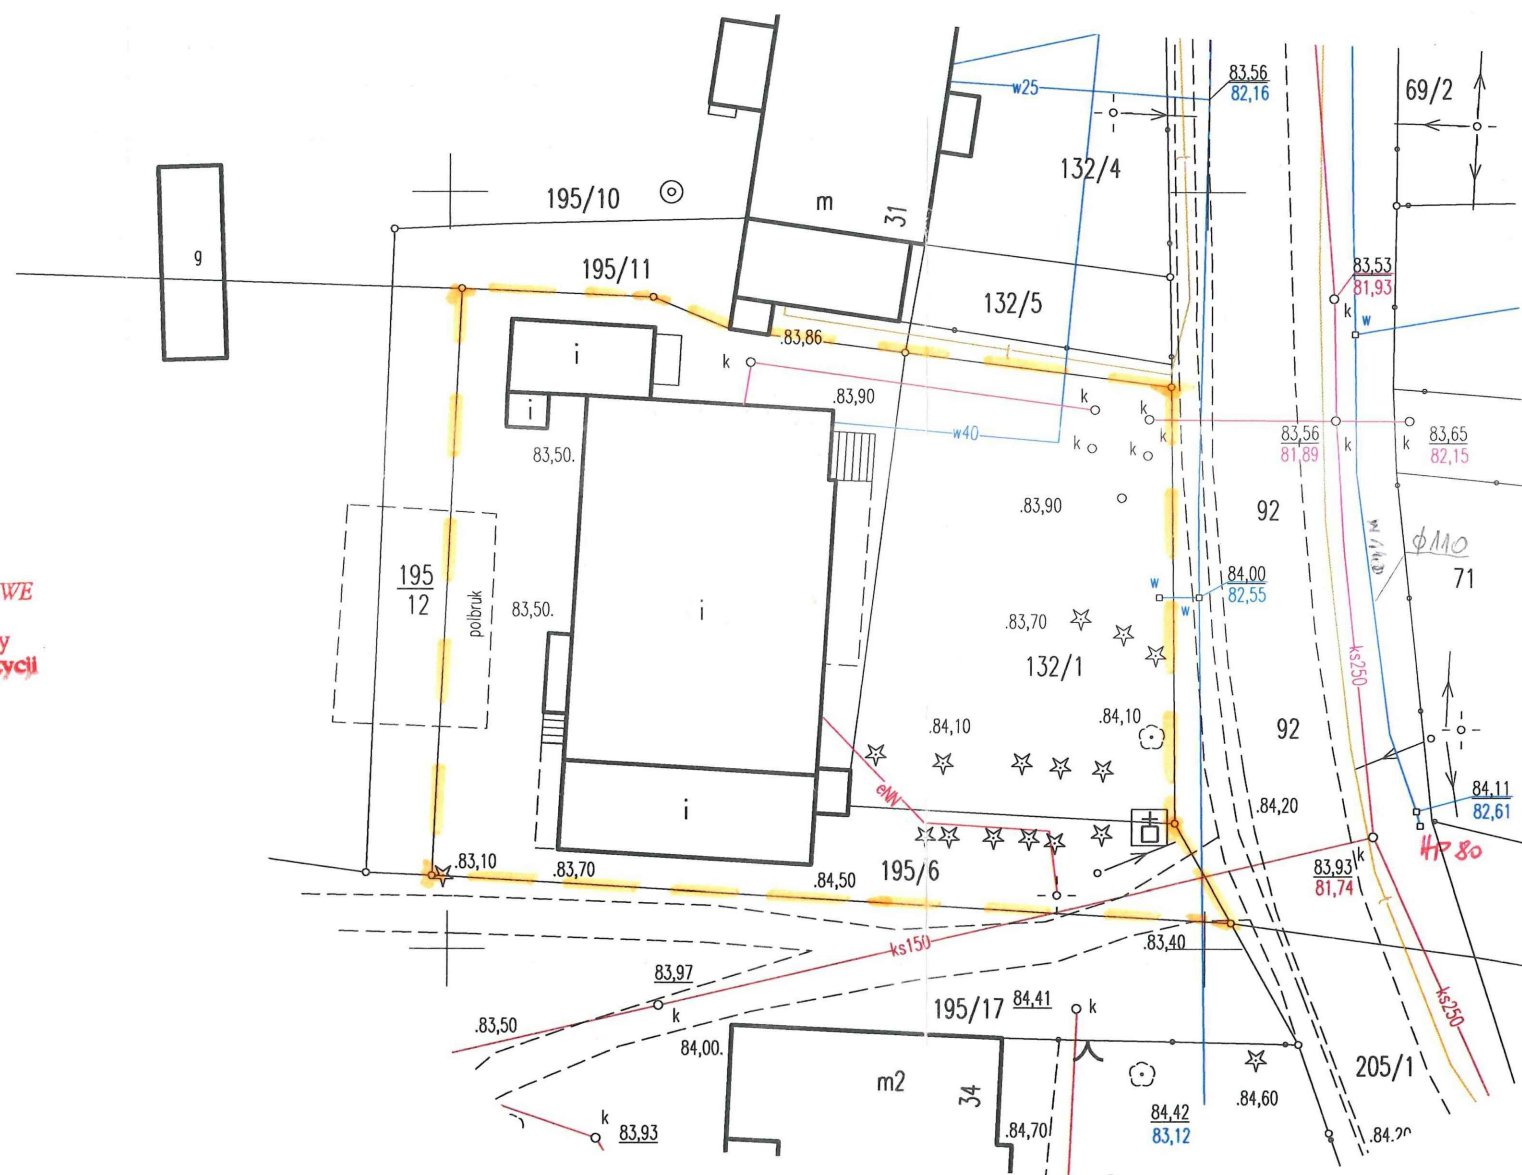

zakład inżynierii środowiska									
ul. Roosevelta 15/3c, 88-100 Inowrocław tel. (52) 355 22 15, <a href="http://www.zis.net.pl">www.zis.net.pl</a>									
Tytuł zadania:		Termomodernizacja budynku Domu Kultury w Łojewie							
Tytuł projektu:		Przebudowa wewnętrznej instalacji centralnego ogrzewania w budynku Domu Kultury w Łojewie.							
Tytuł rysunku:		Plan sytuacyjny.							
Obiekt/adres:		Dom Kultury w Łojewie Łojewo 34a, 88-100 Inowrocław							
Inwestor:		Gmina Inowrocław ul. Kr. Jadwigi 43, 88-100 Inowrocław							
Projektował:		mgr inż. Jacek Miklas		ABIT-II-7131-39/2001		20.12.2015		Data	
Sprawdził:		mgr inż. Marek Drażkowski		WRR-I-7131-24/02		20.12.2015		Data	
Faza		PB/PW		Skala		1:500		Arkusz	
								1	