



# ROZWIĄZANIE DOCIEPLENIA W STREFIE OKAPU

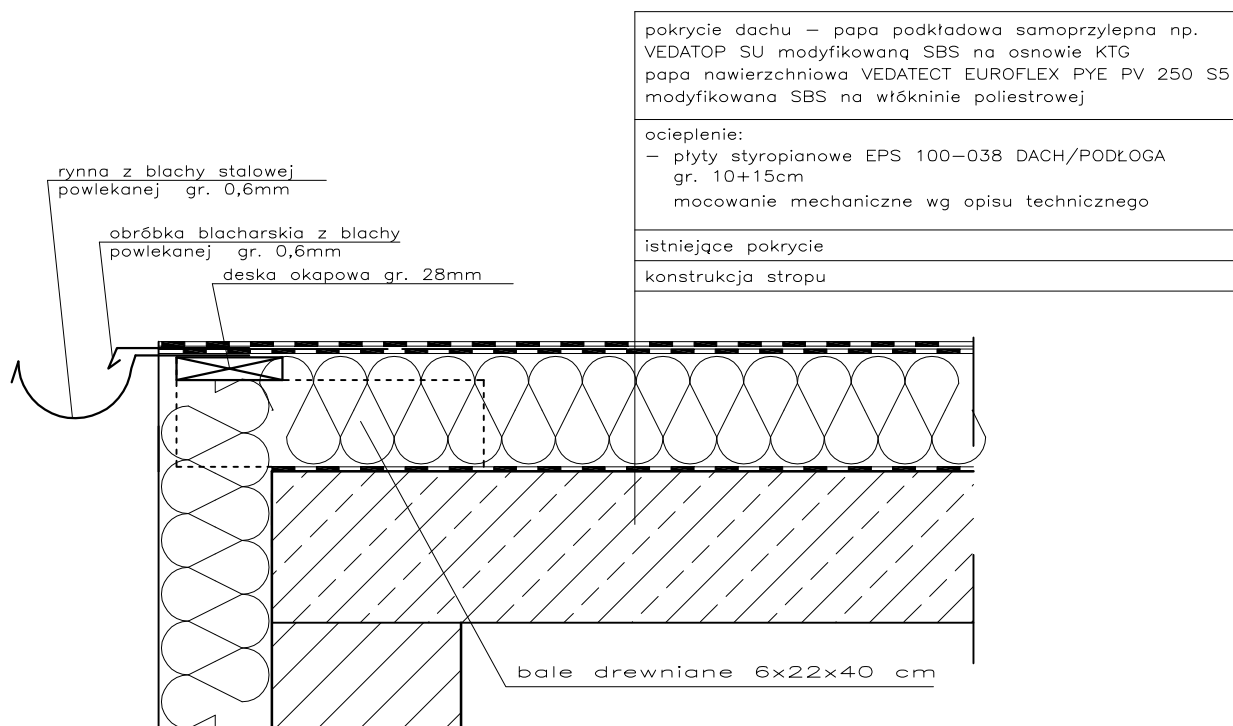

## SPOSÓB MOCOWANIA RYNNY

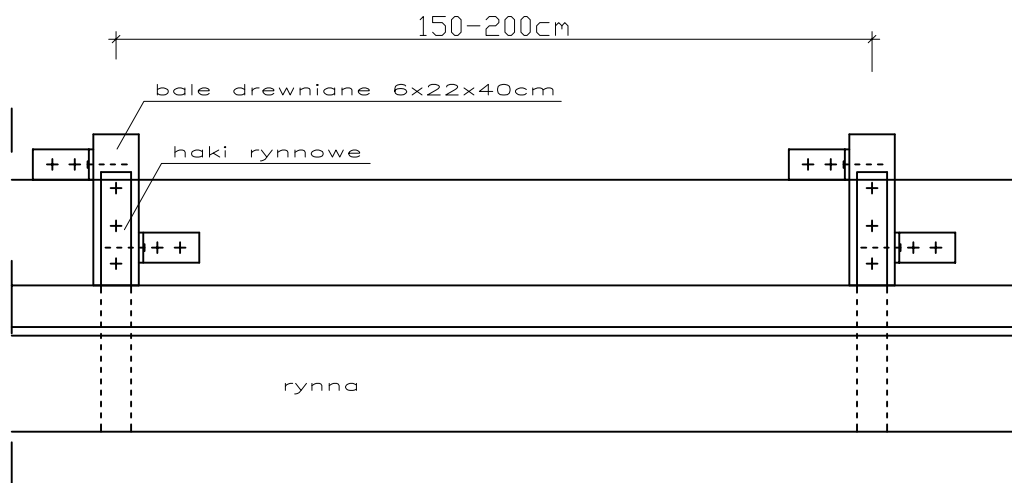

### zakład inżynierii środowiska

ul. Roosevelta 15/3c, 88-100 Inowrocław tel. (0-52) 355 22 15

Tytuł projektu Termomodernizacja budynku Domu Kultury w Łojewie

Tytuł rysunku Rozwiązanie okapu dachu - stropodach pełny

Obiekt/adres Budynek Domu Kultury w Łojewie  
Łojewo gmina Inowrocław, działak nr 195/6

Inwestor/adres Gmina Inowrocław  
ul. Królowej Jadwigi 43, 88-100 Inowrocław

Projektował mgr inż. Michał Miklas

KUP/0102/PWOK/07

20.12.15

nr upr.

Data

Podpis

Faza

PB

Skala

1:100

Arkusz

A - 4