


NAPIĘCIE: 230/400V, 50Hz

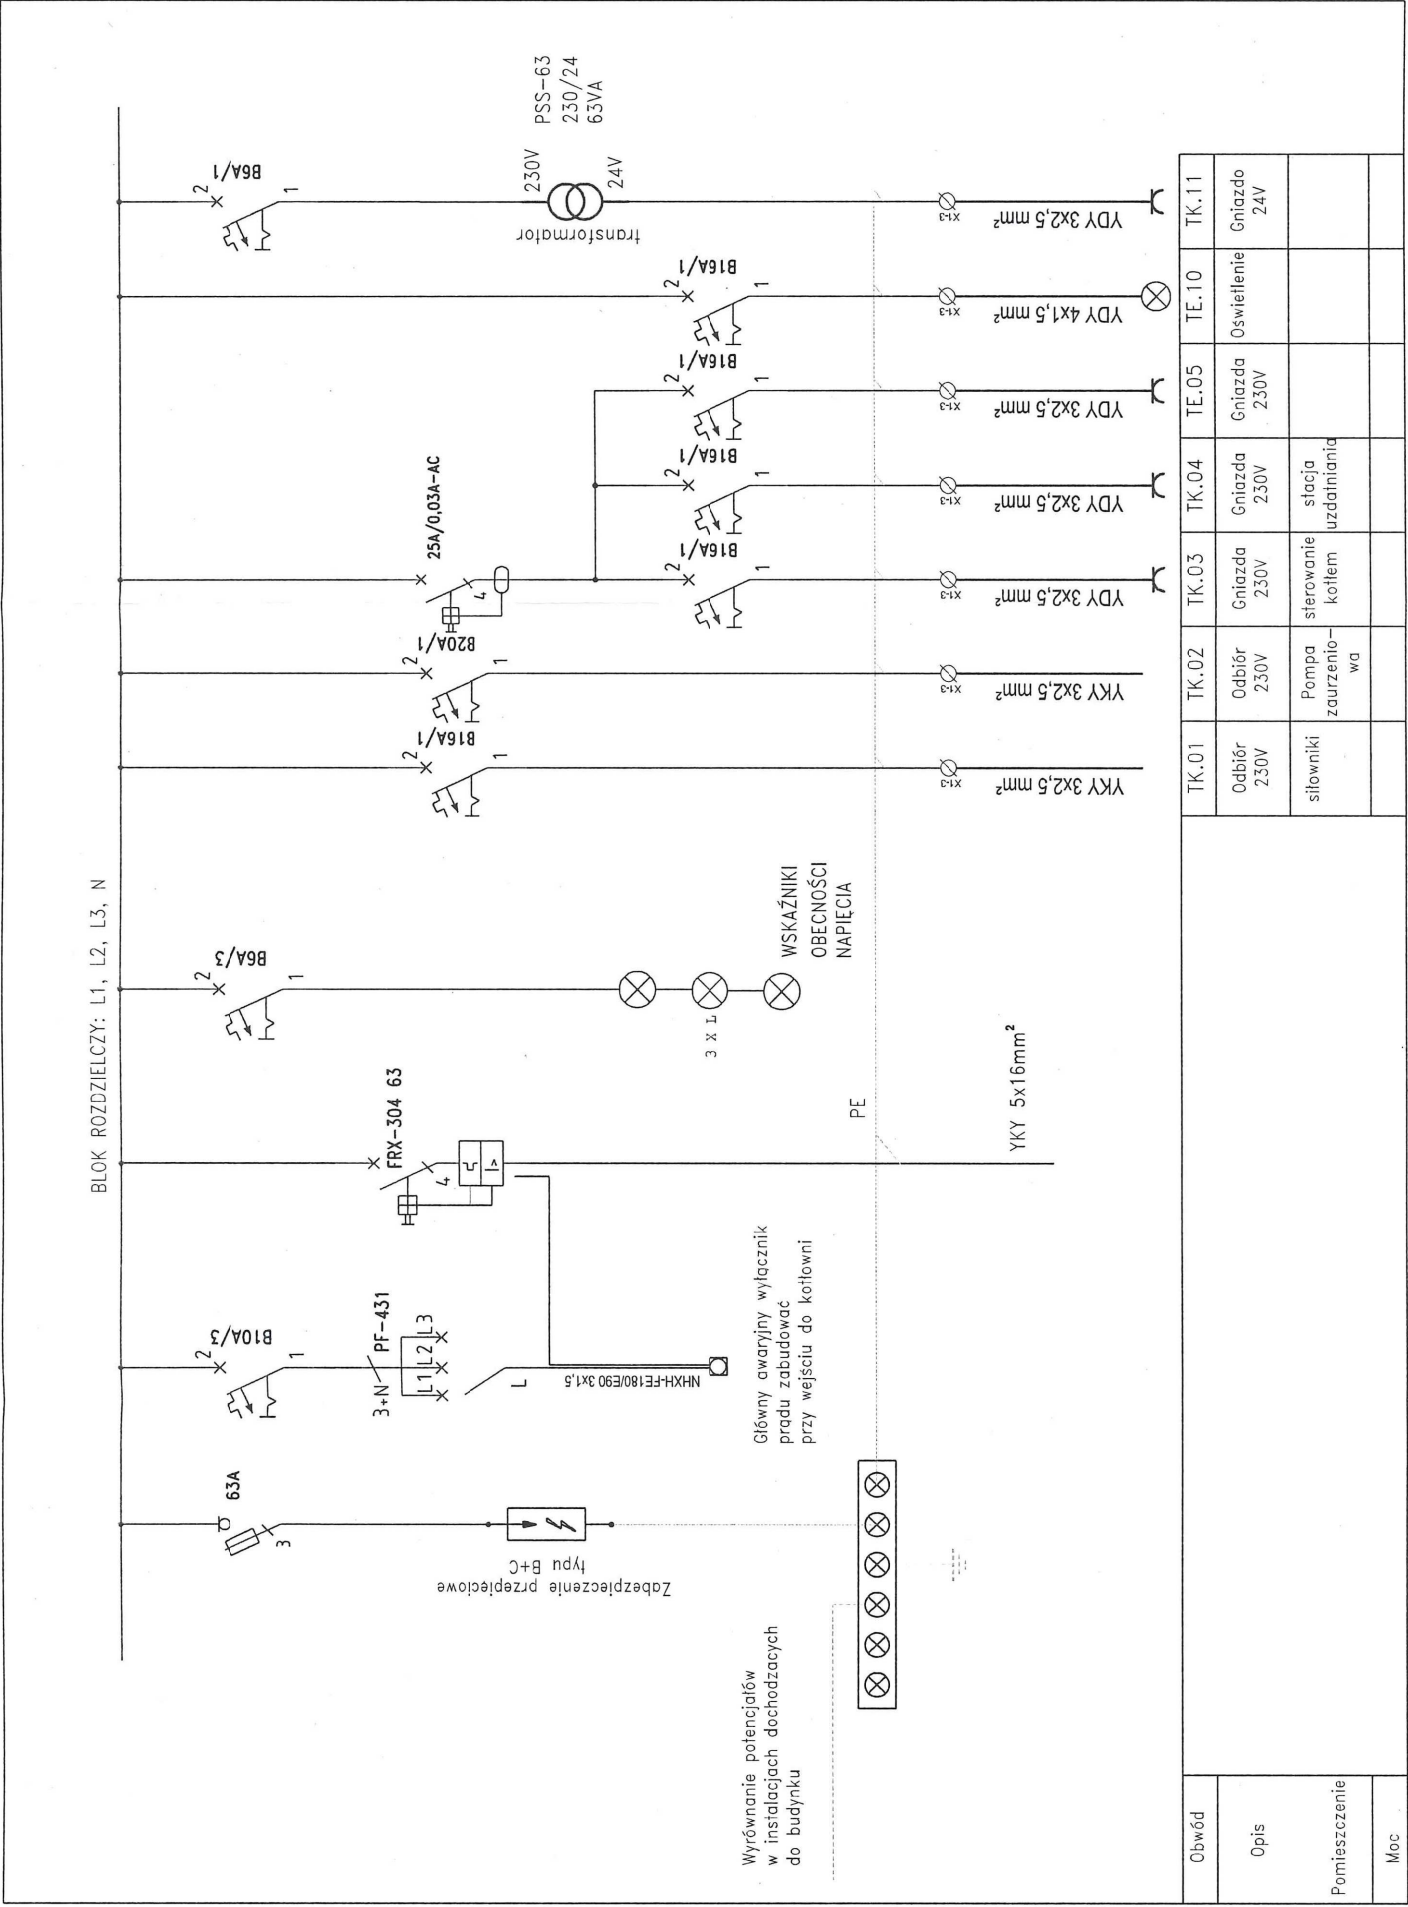

EK

Nazwa inwestycji: Termomodernizacja budynku Domu Kultury
w Łojewie
Adres budowy: Łojewo, 88-100 Inowrocław

PROJEKT WYKONAWCZY

Treść rysunku: INSTALACJA ZAS. - SCHEMAT ROZDZIELNI TK

Data: Grudzień 2015 r.	Rys. Nr E-03
------------------------	--------------

Podpis

Projektował: Jan Sparzyński	WBPP-NB-72w/298/82
-----------------------------	--------------------

OCHRONA OD PORAŻEŃ:
SAMOCZYNNY ODŁĄCZENIE ZASILANIA

PROJEKTOWANA INSTALACJA W UKŁADZIE:
TN-S

OCHRONA PRZED DOTYKIEM BEZPOŚREDNIM: IZOLACJA ROBOCZA