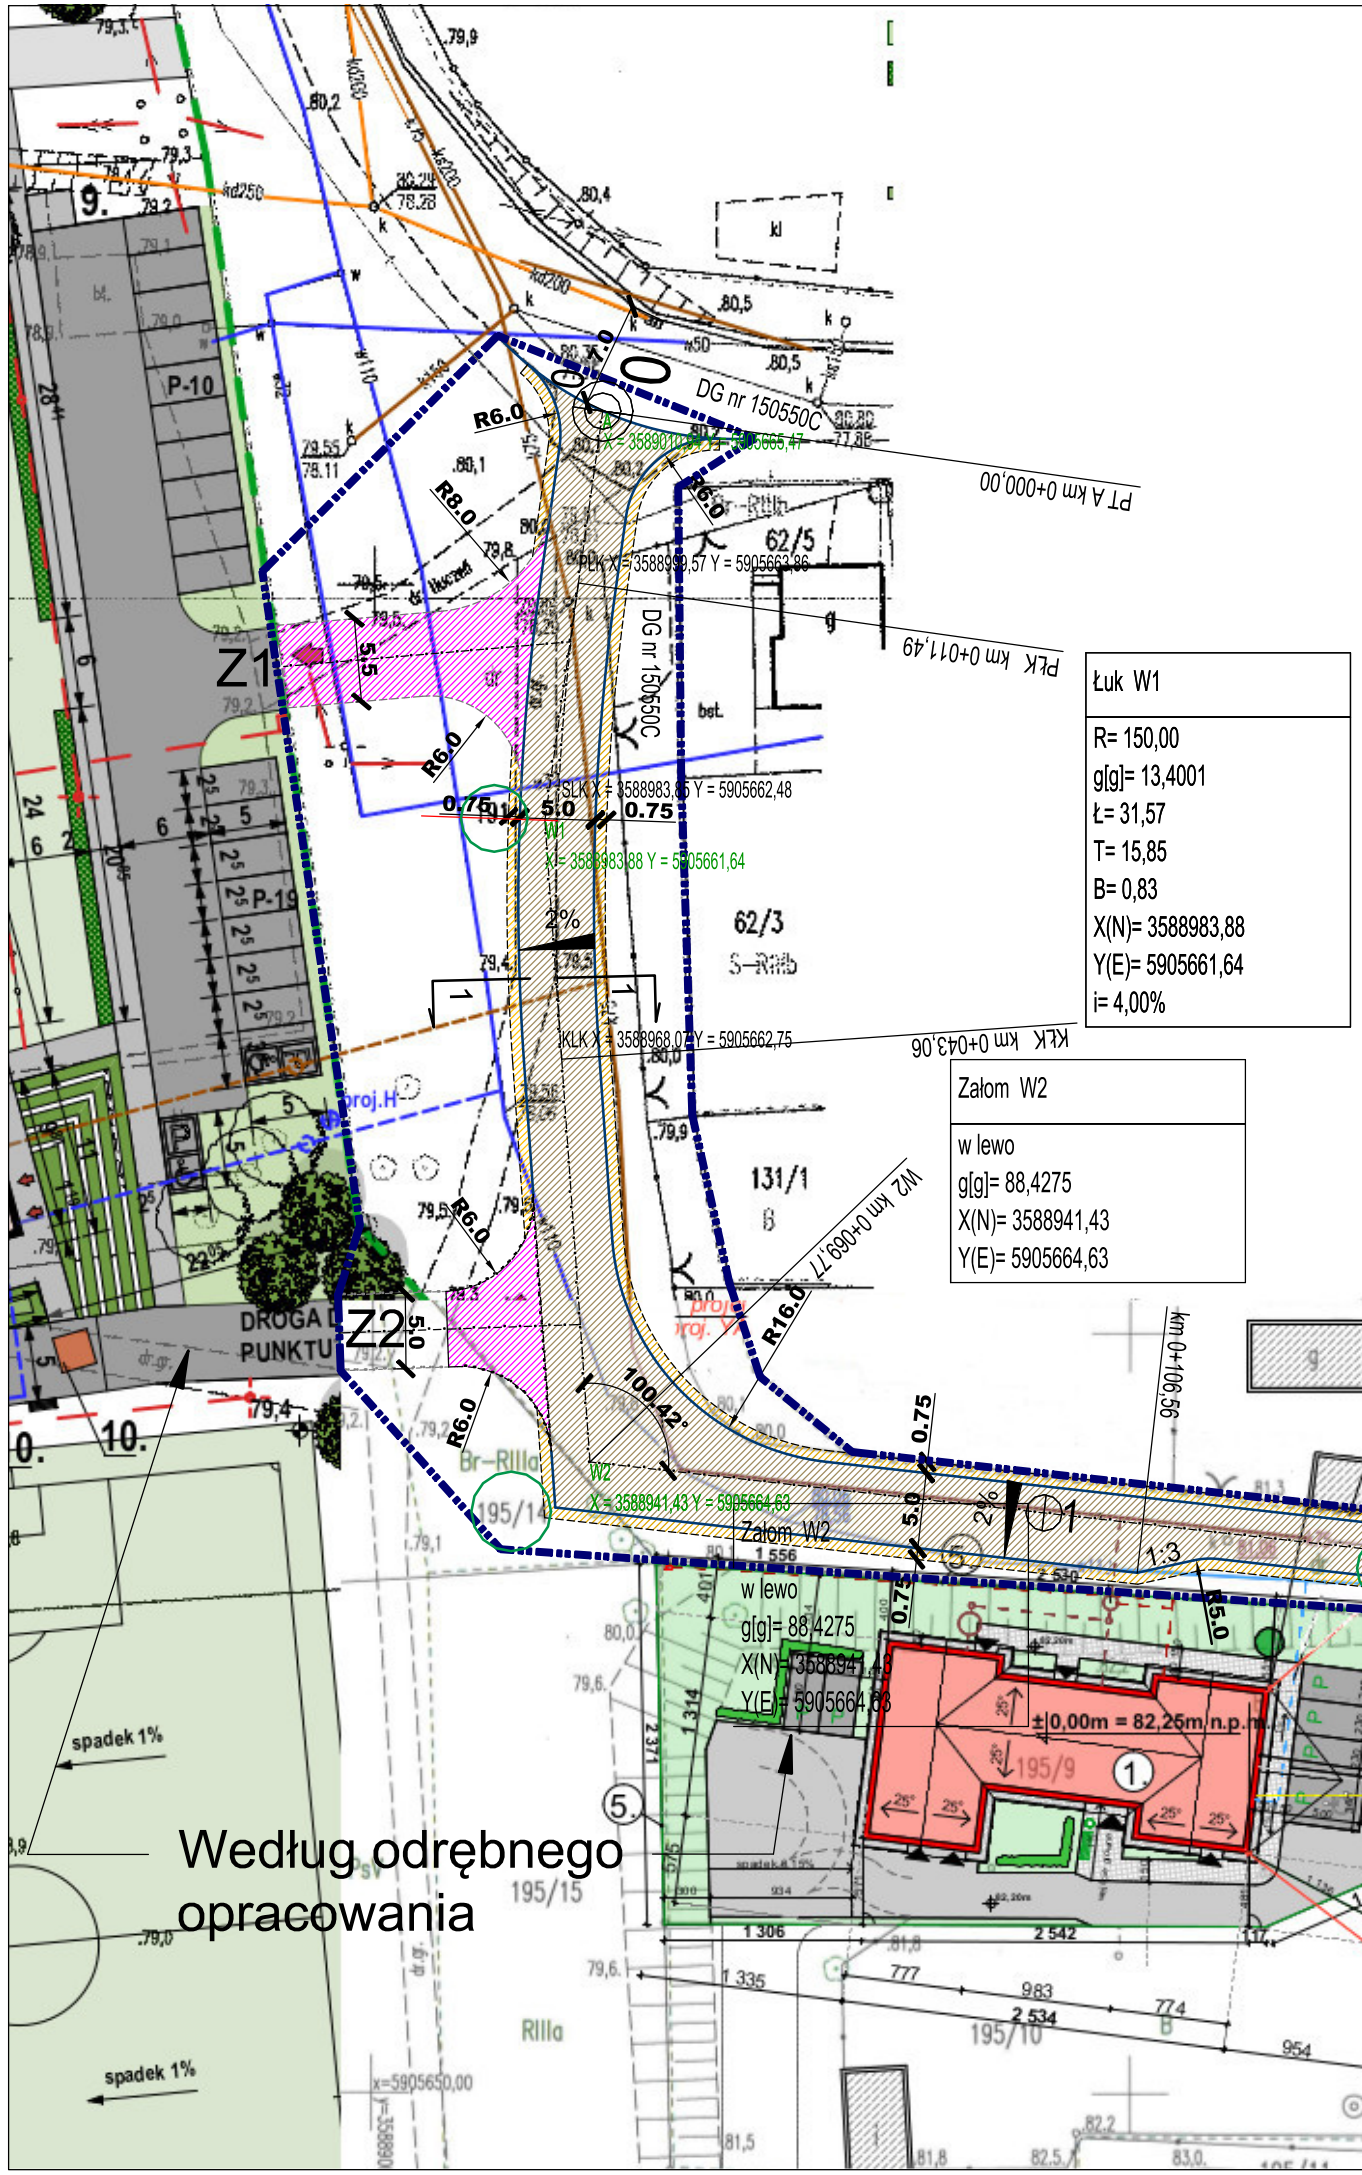


| Łuk W1 |
|---|
| R= 150,00 |
| g[g]= 13,4001 |
| Ł= 31,57 |
| T= 15,85 |
| B= 0,83 |
| X(N)= 3588983,88 |
| Y(E)= 5905661,64 |
| i= 4,00% |

## LEGENDA

- Projektowana nawierz. jezdni z betonu asfaltowego
- Pobocza z kruszywa łamanego
- Nawierzchnia zjazdów z kostki betonowej
- Opornik betonowy 12x25 cm

**Linie rozgraniczające teren inwestycji**

191 **Działki objęte zagospodarowaniem**

| Zakład Inżynierii Komunikacyjnej Andrzej Piasecki ul. Kopernika 5/71, 88-100 Inowrocław | | |
|---|---|---|
| Obiekt | **Przebudowa drogi dojazdowej zlokalizowanej na działce nr 191 w miejscowości Łojewo.** | |
| Tytuł opracowania: | **Plan sytuacyjny** | |
| Projektant: **mgr inż. Andrzej Piasecki** uprawnienia budowlane numer KUP/0117/PWOD/11 do projektowania i kierowania robotami budowlanymi bez ograniczeń w specjalności drogowej | Branża | **Drogowa** |
| | Skala | **1:500** |
| | Nr rysunku | **2** |
| | Data | **10.2020** |