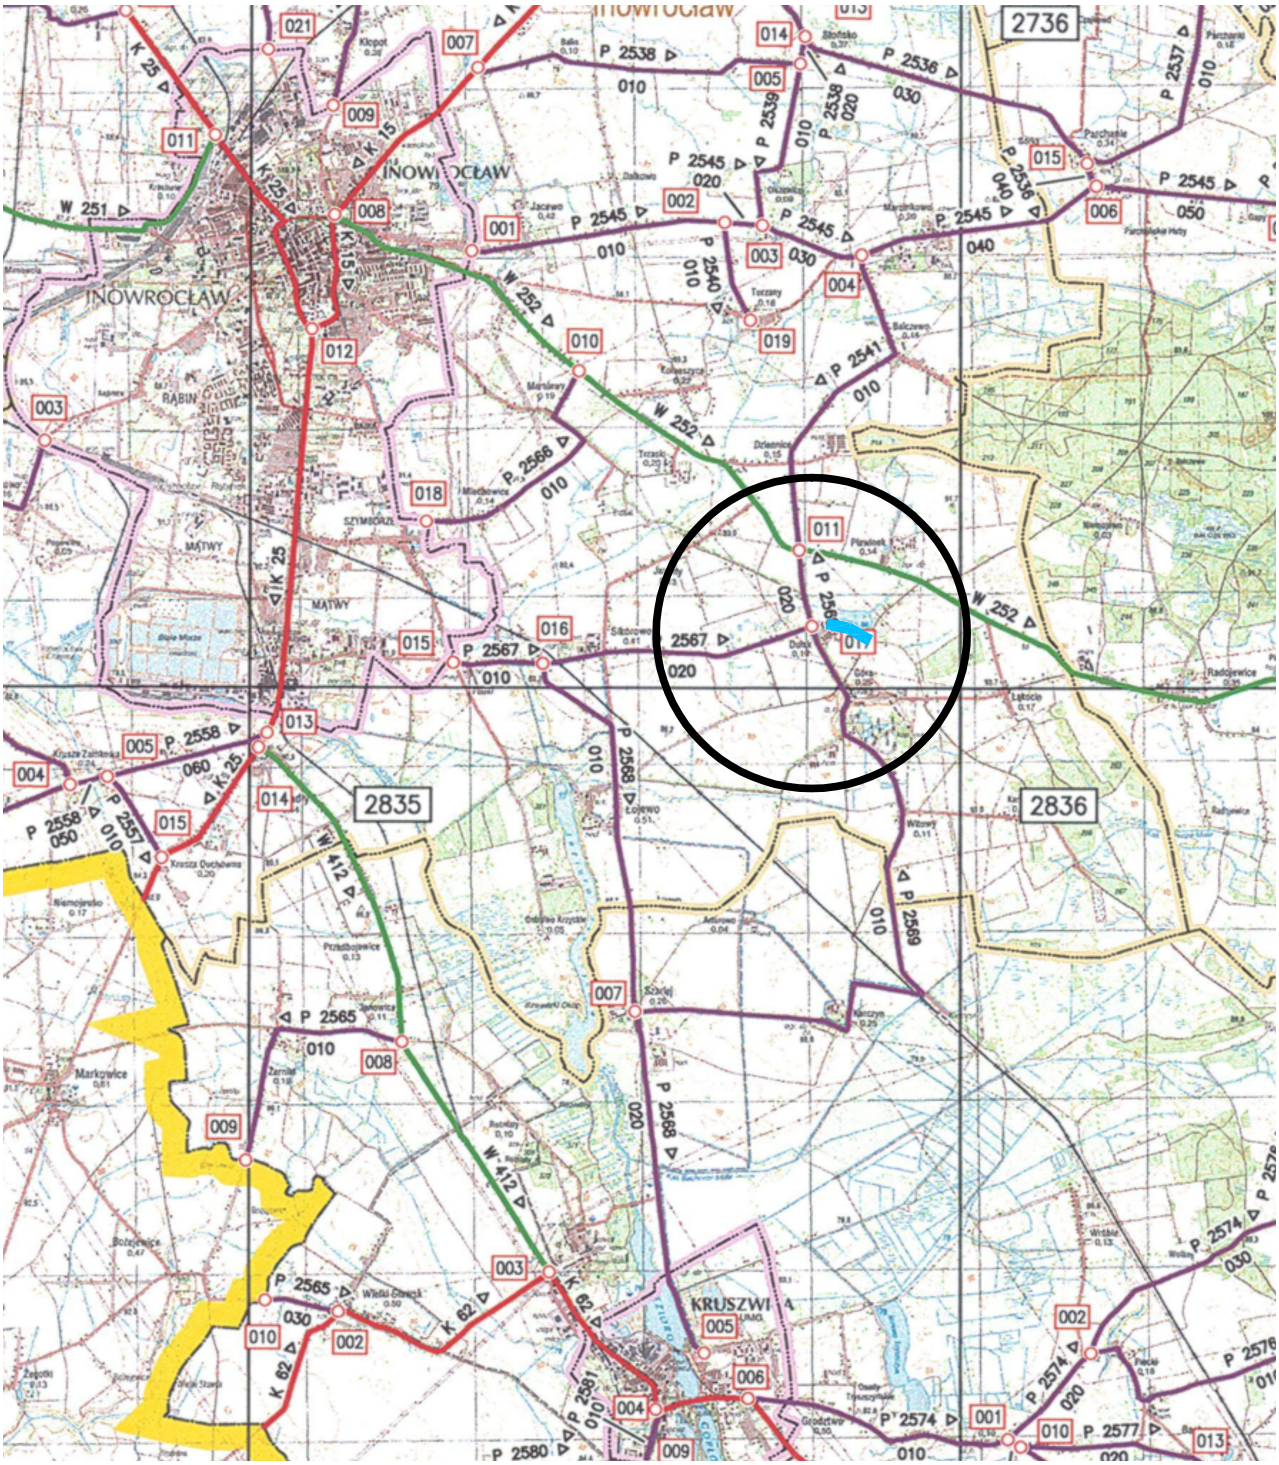

PROJBUD
PRACOWNIA PROJEKTOWA

Pracownia Projektowa PROJBUD Jarosław Matuszak
88-100 Inowrocław, ul. Poznańska 36
tel. 52 353 24 77 e-mail: biuro@projbud-inowroclaw.pl
www.projbud-inowroclaw.pl
NIP 556-146-87-72 REGON 091367072

Obiekt	**Przebudowa drogi gminnej nr 150549C w m. Dulsk**		
Tytuł opracowania	**PLAN ORIENTACYJNY**		
Opracowujący: *(Branża drogowa)*	**mgr inż. Jarosław Matuszak**		Podpis:
Faza:	**PROJEKT BUDOWLANY**	Data:	**09.2017**
Skala:	**1:10000**	Nr rysunku:	**1**