MAPA SYTUACYJNO-WYSOKOSCIOWA
DO CELÓW PROJEKTOWYCH
SKALA 1 : 500

NANIESIONO GRANICĘ PRAWNE I Z DIGITALIZACJI MAPY.
MAPA WYKONANA BEZ USTALENIA OBCIĄŻEŃ GRUNTOWYCH.

Wojew. : kujawsko-pomorskie
Powiat : inowrocławski
Gmina : Inowrocław
Obręb : Orłowo
Ks. rob. : 01/68/2017
ID : 6640.1829.2017
Mapa 365.111.171 arkusz 26 ; 27
Układ współrzędnych "1965"
Poziom odniesienia : "Kronsztadt 60"

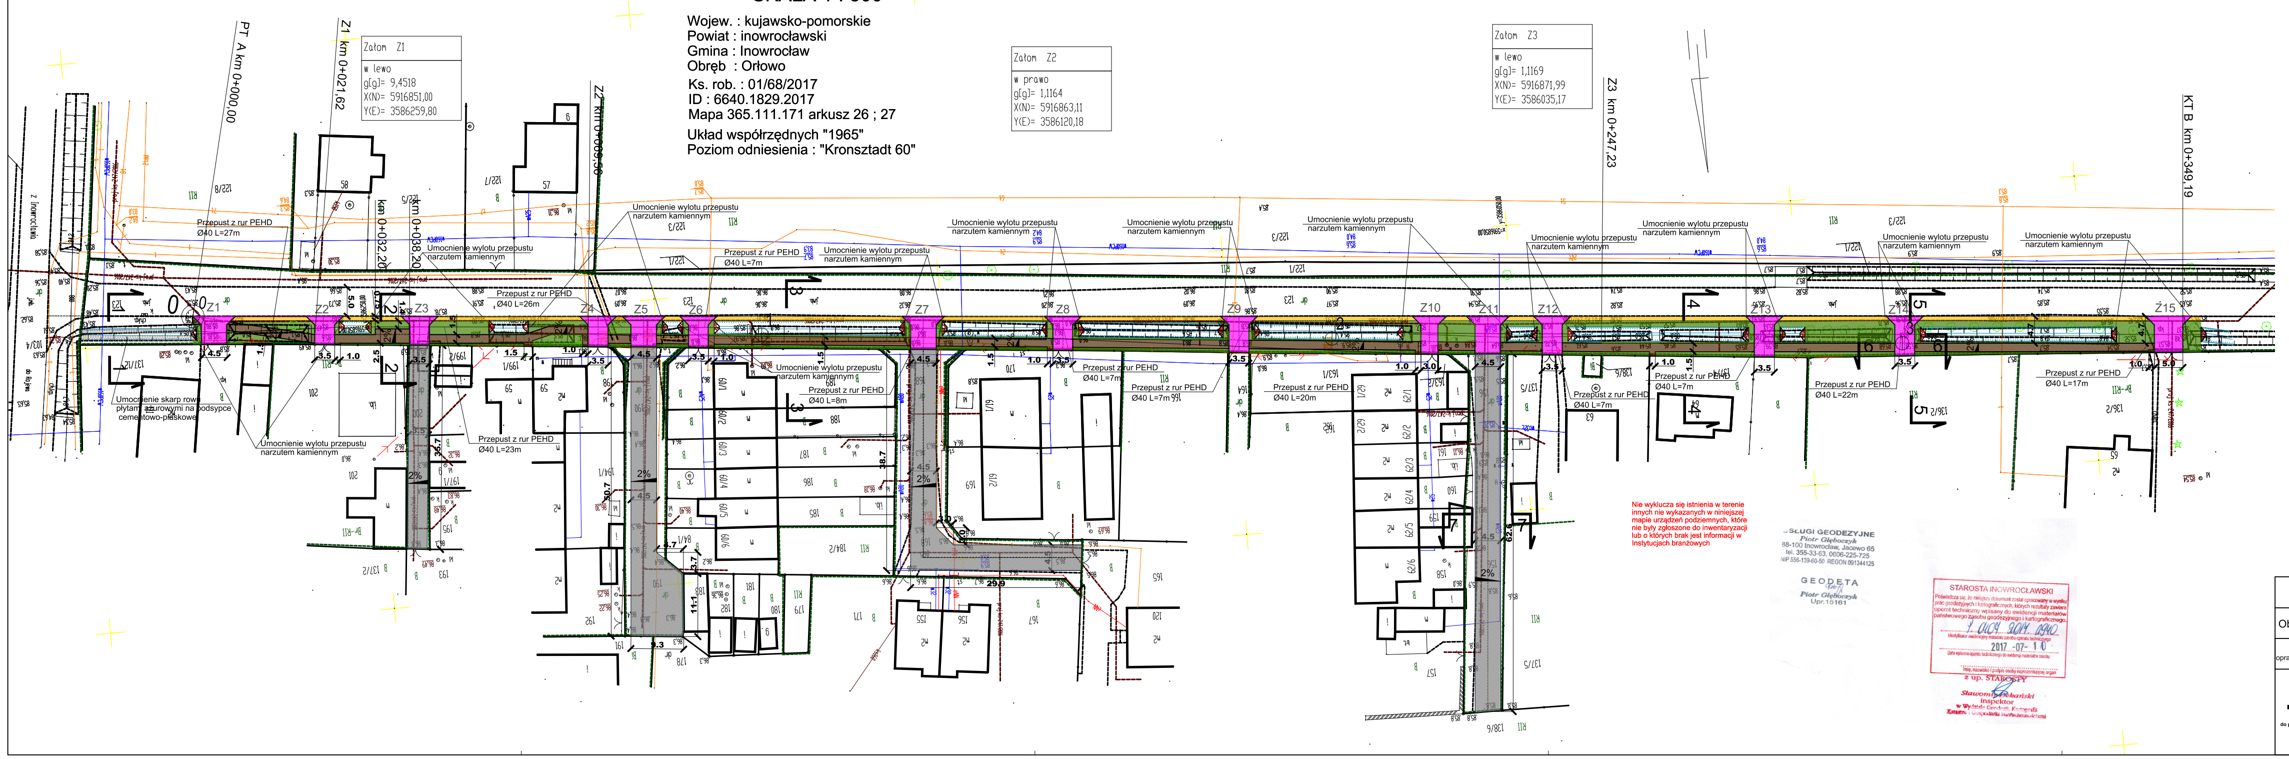
PT A km 0+000,00
Z1 km 0+021,62
Załom Z1
w lewo
g[g]= 9,4518
X(N)= 5916851,00
Y(E)= 3586259,80
km 0+032,20
km 0+038,20
Z2 km 0+069,56
Załom Z2
w prawo
g[g]= 1,1164
X(N)= 5916863,11
Y(E)= 3586120,18
Załom Z3
w lewo
g[g]= 1,1169
X(N)= 5916871,99
Y(E)= 3586035,17
Z3 km 0+247,23
KT B km 0+349,19
Przepust z rur PEHD
Ø40 L=27m
Ø40 L=26m
Ø40 L=23m
Ø40 L=8m
Ø40 L=7m
Ø40 L=20m
Ø40 L=22m
Ø40 L=17m
Umocnienie wylotu przepustu narzutem kamiennym
Umocnienie skarp rowu płytami ażurowymi na podsypce cementowo-piaskowej
Ż1
Ż2
Ż3
Ż4
Ż5
Ż6
Ż7
Ż8
Ż9
Ż10
Ż11
Ż12
Ż13
Ż14
Ż15
58
57
6
122/7
122/5
122/3
122/1
123
2%

Nie wyklucza się istnienia w terenie innych nie wykazanych w niniejszej mapie urządzeń podziemnych, które nie były zgłoszone do inwentaryzacji lub o których brak jest informacji w Instytucjach branżowych

USŁUGI GEODEZYJNE
Piotr Głęboczyk
88-100 Inowrocław, Jacewo 65
tel. 355-33-63, 0606-225-725
NIP 556-139-60-50 REGON 091344125

GEODETA
Piotr Głęboczyk
Upr. 15161

STAROSTA INOWROCŁAWSKI
Poświadcza się, że niniejszy dokument został opracowany w wyniku prac geodezyjnych i kartograficznych, których rezultaty zawiera operat techniczny wpisany do ewidencji materiałów państwowego zasobu geodezyjnego i kartograficznego.
P.0407.2017.0940
Identyfikator ewidencyjny materiału zasobu-operatu technicznego
2017 -07- 10
Data wpisania operatu technicznego do ewidencji materiałów zasobu
Imię, nazwisko i podpis osoby reprezentującej organ
z up. STAROSTY
Sławomir Dekański
Inspektor
w Wydziale Geodezji, Kartografii
Katastru i Gospodarki Nieruchomościami

LEGENDA

🟫	Nawierzchnia chodników z kostki betonowej
🟪	Nawierzchnia zjazdów z kostki betonowej
▨	Utwardzenie dróg wewnętrznych kruszywem łamanym utwardzonym powierzchniowo
🟨	Pobocza utwardzone kruszywem łamanym
- - - -	Opornik betonowy 12x25cm
— — —	Krawężnik betonowy najazdowy 15x22 cm
—·—·—	Krawężnik betonowy wystający 15x30 cm
———	Obrzeże betonowe 8x30cm

Zakład Inżynierii Komunikacyjnej
Andrzej Piasecki
ul. Kopernika 5/71, 88-100 Inowrocław

Obiekt	***Wykonanie ciągu pieszego w pasie drogi gminnej nr 150511C w miejscowości Orłowo wraz z utwardzeniem dróg wewnętrznych.***		
Tytuł opracowania:	**Plan sytuacyjny**		
Projektant **mgr inż. Andrzej Piasecki** uprawnienia budowlane numer KUP/0117/PWOD/11 do projektowania i kierowania robotami budowlanymi bez ograniczeń w specjalności drogowej		Branża	**Drogowa**
		Skala	**1:500**
		Nr rysunku	**2**
		Data	**08.2017**