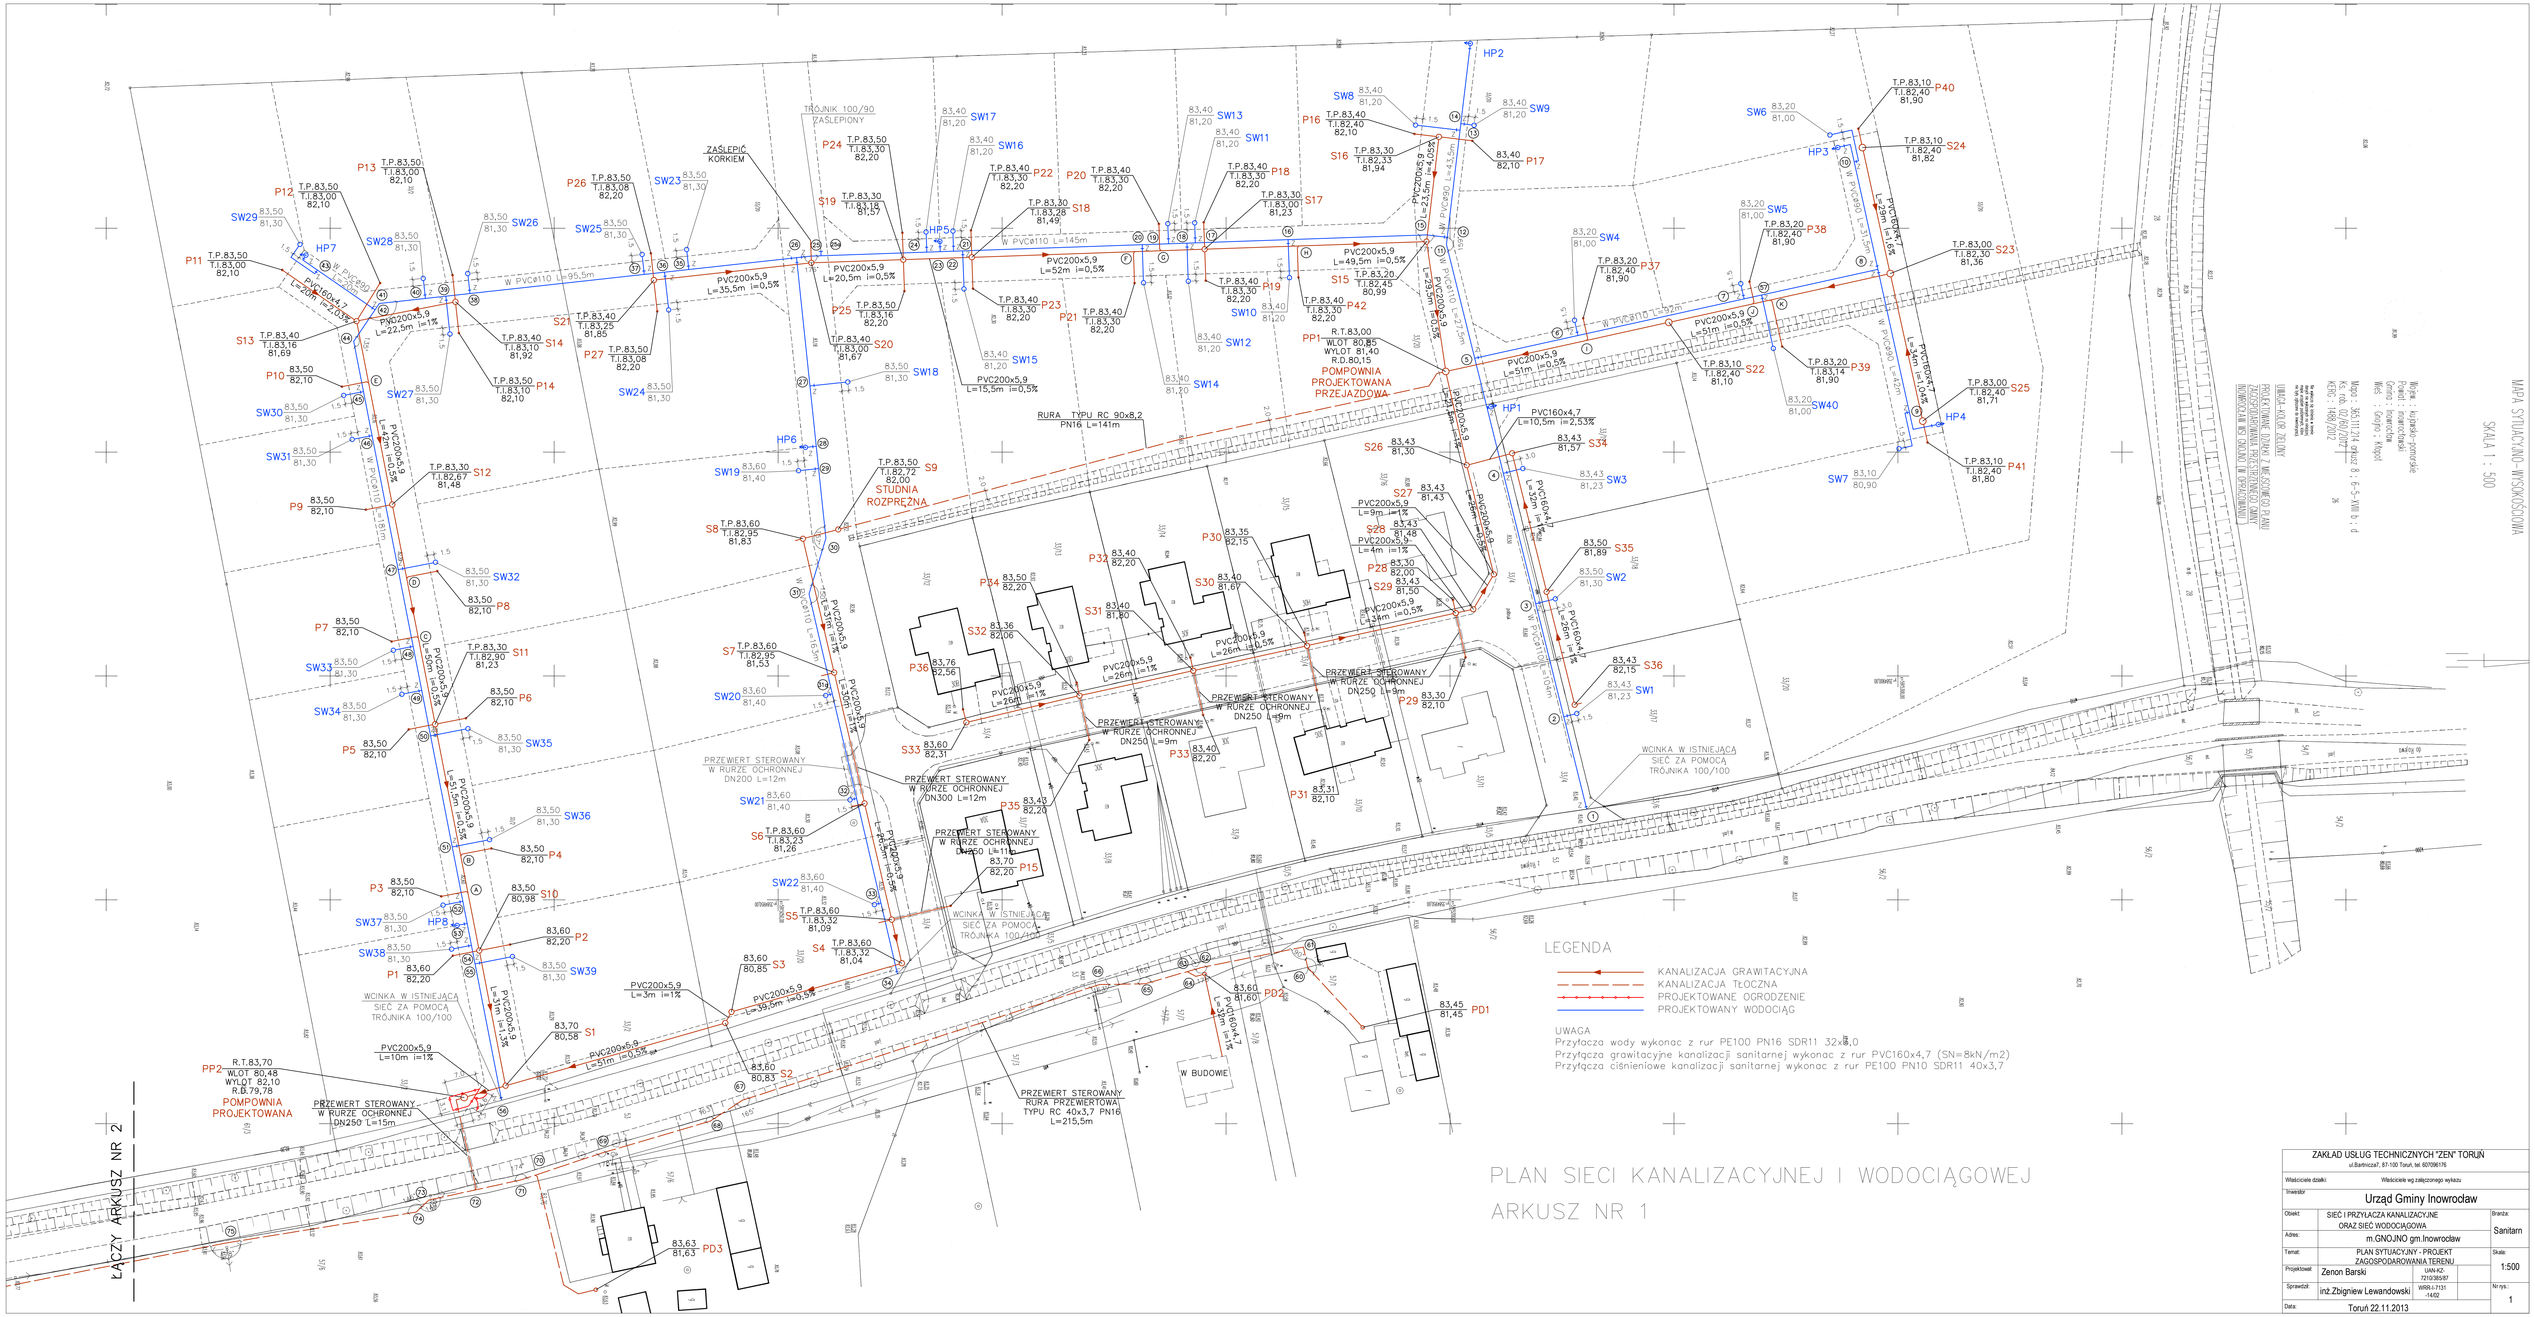
MAPA SYTUACYJNO-WYSOKOŚCIOWA
SKALA 1 : 500
PLAN SIECI KANALIZACYJNEJ I WODOCIĄGOWEJ
ARKUSZ NR 1
ŁĄCZY ARKUSZ NR 2
LEGENDA
KANALIZACJA GRAWITACYJNA
KANALIZACJA TŁOCZNA
PROJEKTOWANE OGRODZENIE
PROJEKTOWANY WODOCIĄG
UWAGA
Przyłącza wody wykonać z rur PE100 PN16 SDR11 32x3,0
Przyłącza grawitacyjne kanalizacji sanitarnej wykonać z rur PVC160x4,7 (SN=8kN/m2)
Przyłącza ciśnieniowe kanalizacji sanitarnej wykonać z rur PE100 PN10 SDR11 40x3,7
POMPOWNIA PROJEKTOWANA
PP1
POMPOWNIA PROJEKTOWANA
PP2
STUDNIA ROZPRĘŻNA
S9
RURA TYPU RC 90x8,2 PN16 L=141m
PRZEWIERT STEROWANY W RURZE OCHRONNEJ DN300 L=12m
PRZEWIERT STEROWANY W RURZE OCHRONNEJ DN250 L=11m
PRZEWIERT STEROWANY W RURZE OCHRONNEJ DN250 L=9m
PRZEWIERT STEROWANY W RURZE OCHRONNEJ DN200 L=12m
PRZEWIERT STEROWANY W RURZE OCHRONNEJ DN280 L=15m
PRZEWIERT STEROWANY RURA PRZEWIERTOWA TYPU RC 40x3,7 PN16 L=215,5m
WCINKA W ISTNIEJĄCĄ SIEĆ ZA POMOCĄ TRÓJNIKA 100/100
TRÓJNIK 100/90 ZAŚLEPIONY
ZAŚLEPIĆ KORKIEM
W BUDOWIE
ZAKŁAD USŁUG TECHNICZNYCH "ZEN" TORUŃ
ul.Bartnicza7, 87-100 Toruń, tel. 607096176
Właściciele działki: Właściciele wg załączonego wykazu
Inwestor: Urząd Gminy Inowrocław
Obiekt: SIEĆ I PRZYŁĄCZA KANALIZACYJNE ORAZ SIEĆ WODOCIĄGOWA
Branża: Sanitarn
Adres: m.GNOJNO gm.Inowrocław
Temat: PLAN SYTUACYJNY - PROJEKT ZAGOSPODAROWANIA TERENU
Skala: 1:500
Projektował: Zenon Barski UAN-KZ-7210/3597
Sprawdził: inż.Zbigniew Lewandowski WRR-I-7131 -1402
Nr rys.: 1
Data: Toruń 22.11.2013