



PRZEKRÓJ A--A

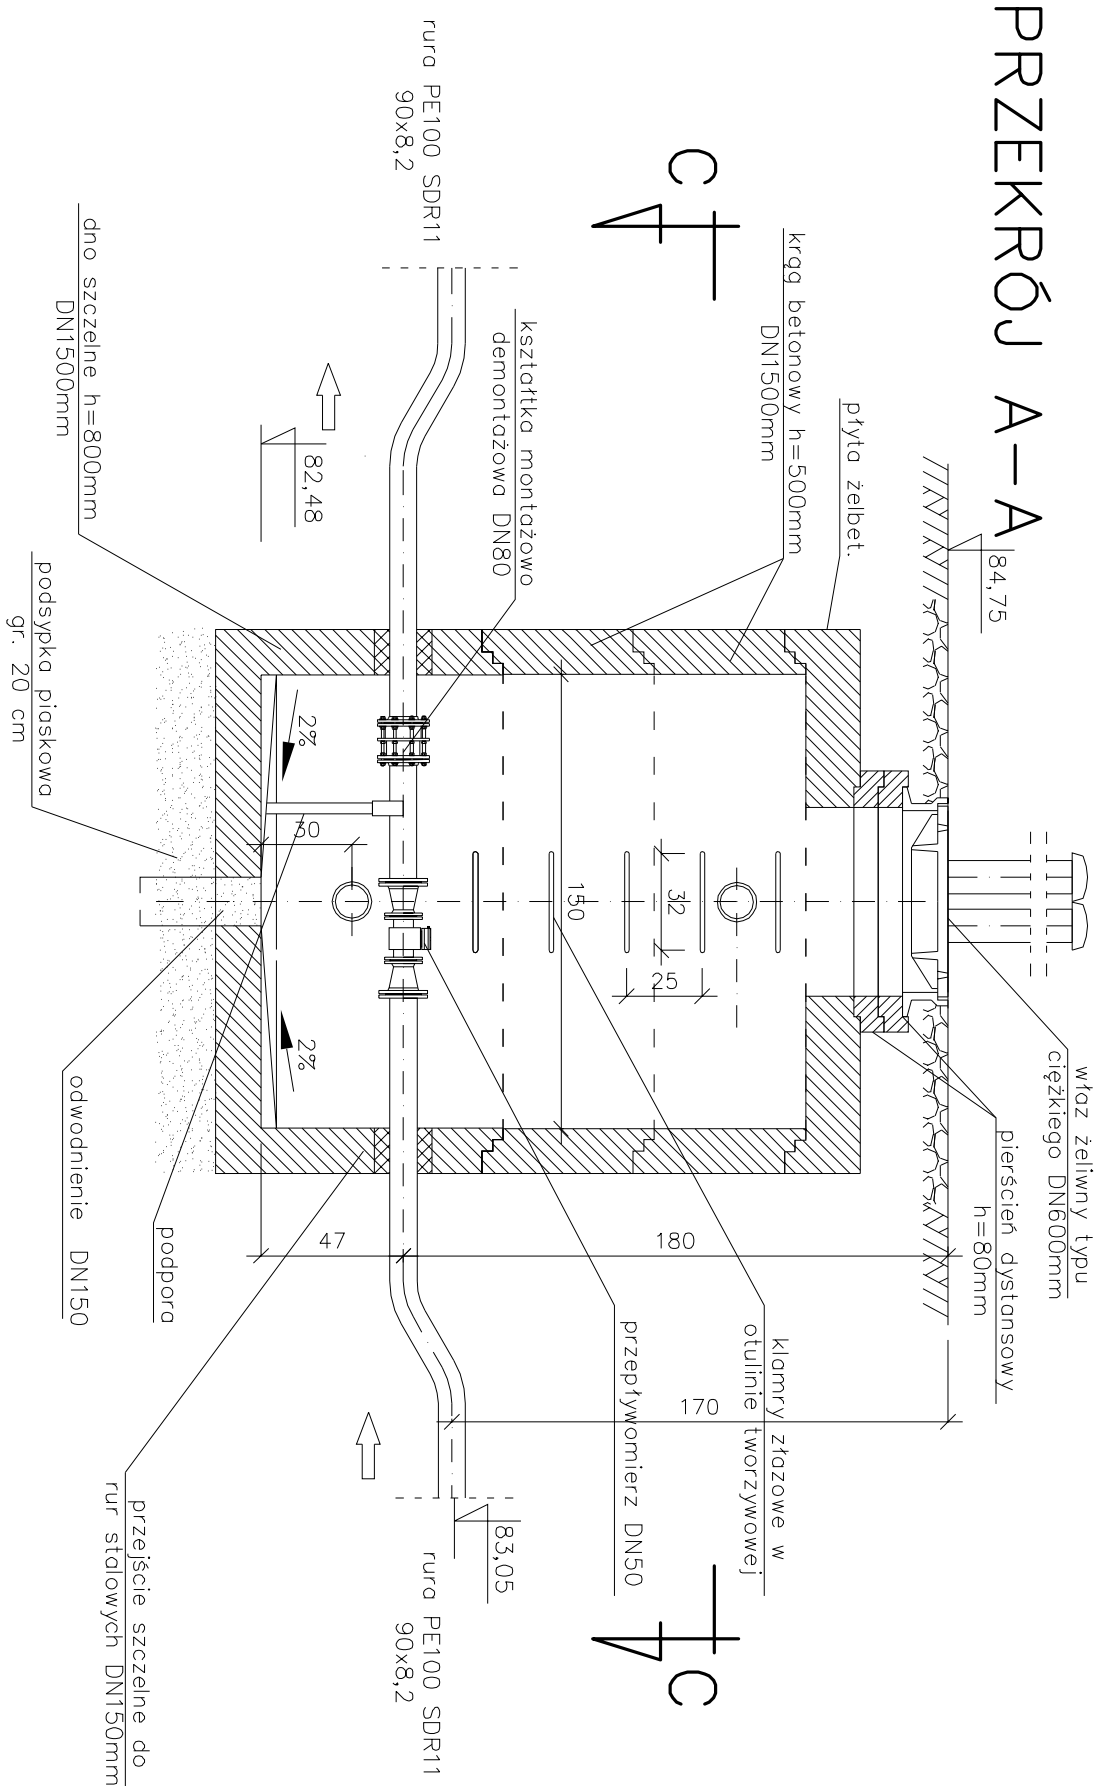

C

F

PRZEKRÓJ C--C

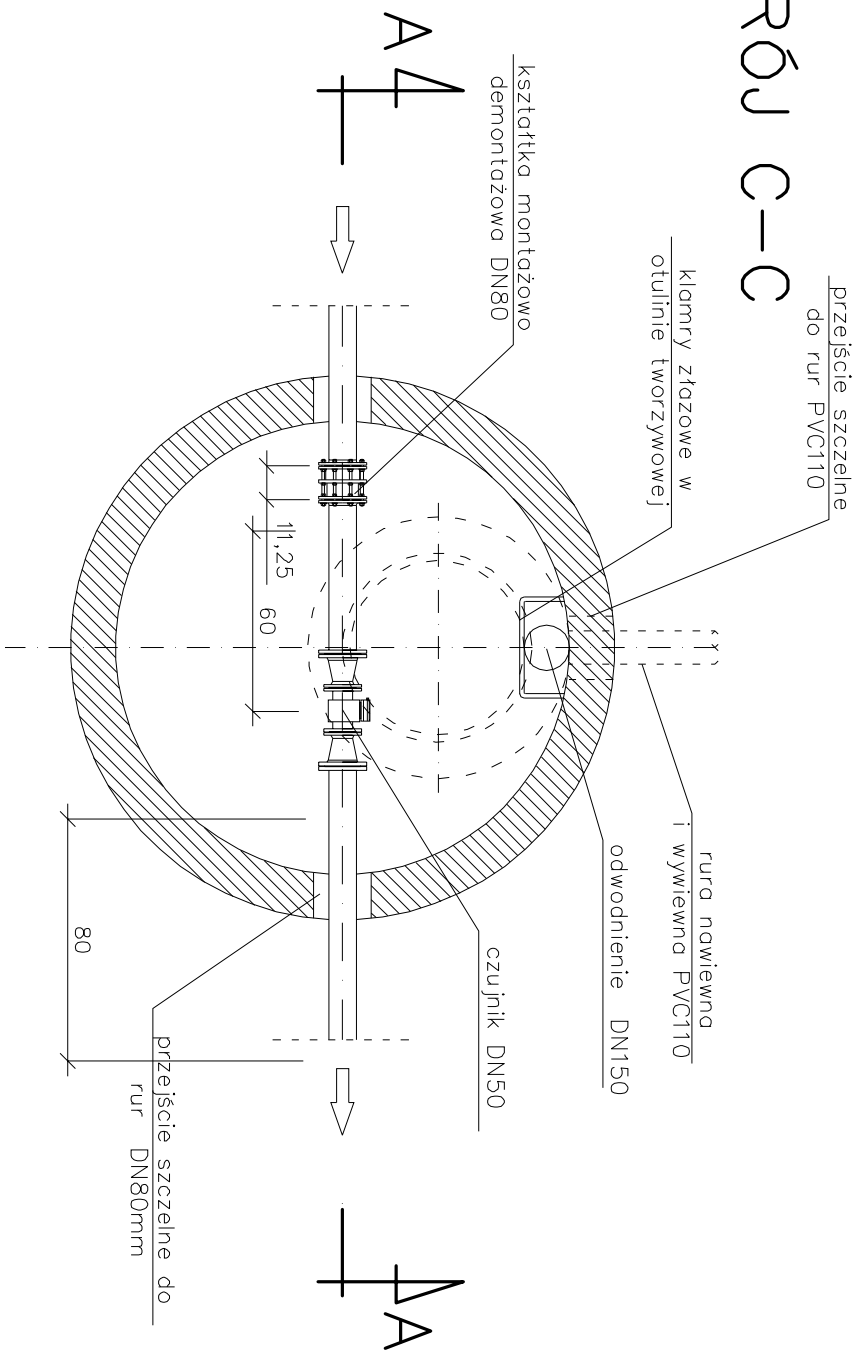

A

F

ZAKŁAD USŁUG TECHNICZNYCH "ZEN" TORUŃ				
ul. Bartnicza7, 87-100 Toruń, tel. 607096176				
Właściciele działki:		Właściciele wg załączonego wykazu		
Inwestor				
Gmina Inowrocław				
Obiekt:	SIEĆ I PRZYŁĄCZA KANALIZACJI SANITARNEJ ORAZ SIEĆ WODOCIĄGOWA Z PRZYŁĄCZAMI			Branża:
Adres:	m. GNOJNO gm. Inowrocław			Sanitarn
Temat:	WYTYCZNE WYKONANIA KOMORY Z PRZEPŁYWOMIERZEM			Skala:
Projektował:	Zenon Barski	UAN-KZ- 72/10/385/87		1:25
Sprawił:	inż. Zbigniew Lewandowski	WRR-1-7131 -14/02		Nr rys.: 11
Data: Toruń 22.11.2013				