
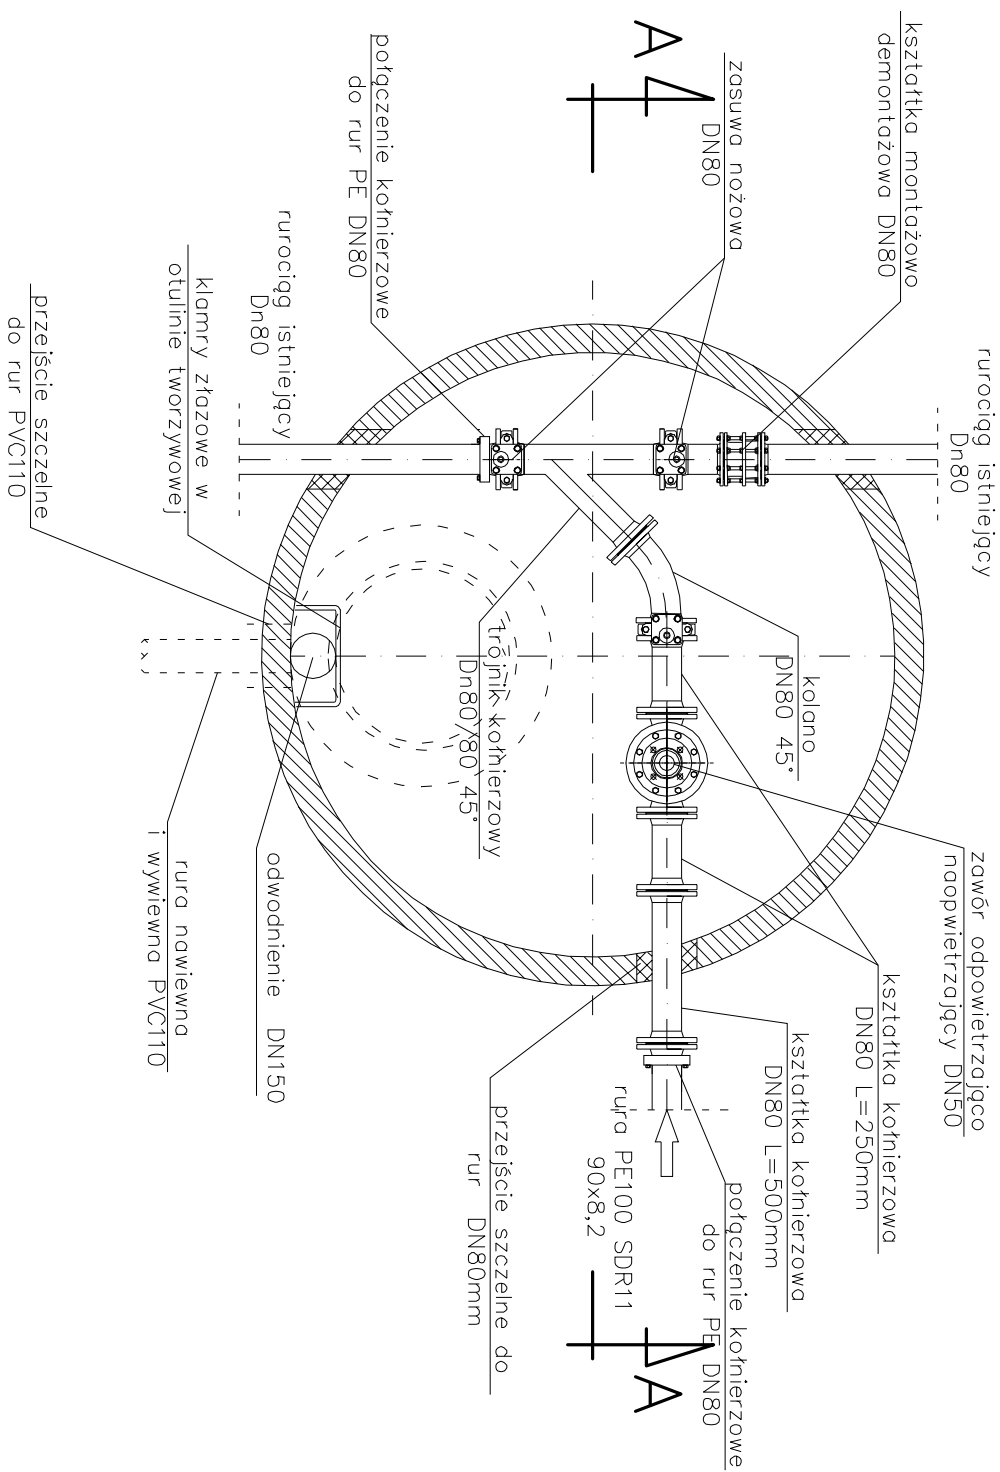


# PRZEKRÓJ A-A

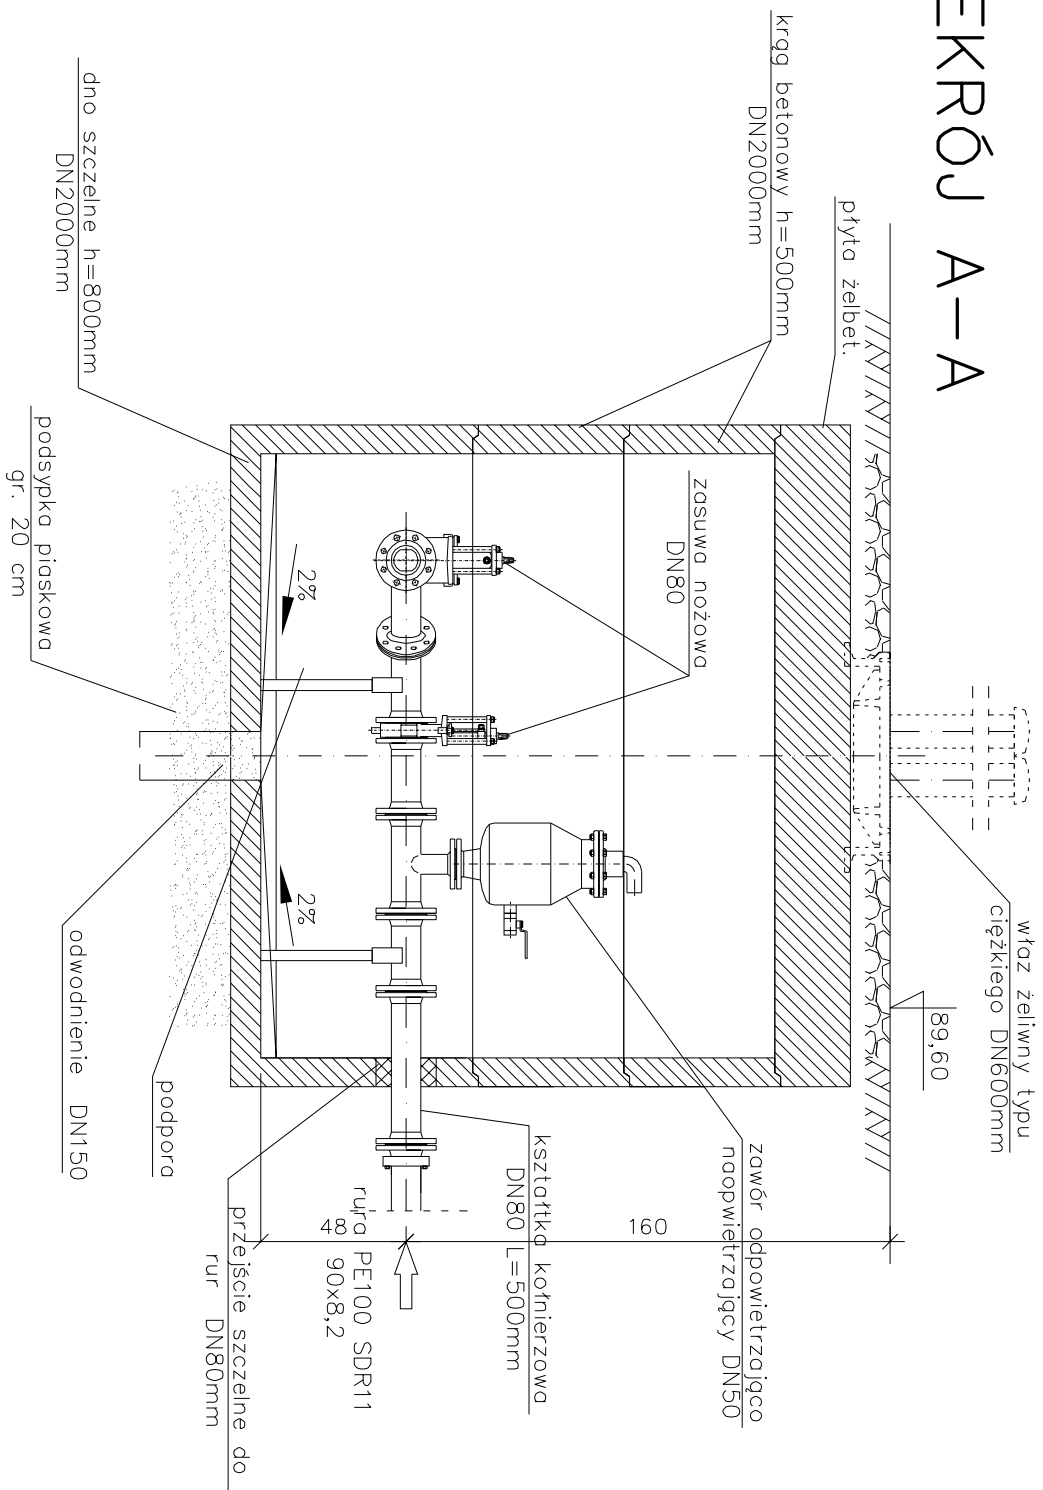

ZAKŁAD USŁUG TECHNICZNYCH "ZEN" TORUŃ			
ul. Bartnicza 7, 87-100 Toruń, tel. 057/096176			
Właściciele działki:		Właściciele wg załączanego wykazu	
Inwestor		Gmina Inowrocław	
Objekt:	SIEĆ I PRZYLĄCZA KANALIZACJI SANITARNEJ ORAZ SIEĆ WODOCIĄGOWA Z PRZYLĄCZAMI		Branża:
Adres:	m. GNOJNO gm. Inowrocław		Sanitarn
Temat:	WYTYCZNE WYKONANIA WŁĄCZENIA DO ISTNIEJĄCEGO RUROCIĄGU		Skala:
Projektował:	Zenon Barski	UAN-KZ-7210/385/87	1:25
Sprawił:	inż. Zbigniew Lewandowski	WRP-1/731-1402	Nr rys.: 12
Data:	Toruń 22. 11.2013		