



PRZEKRÓJ A-A

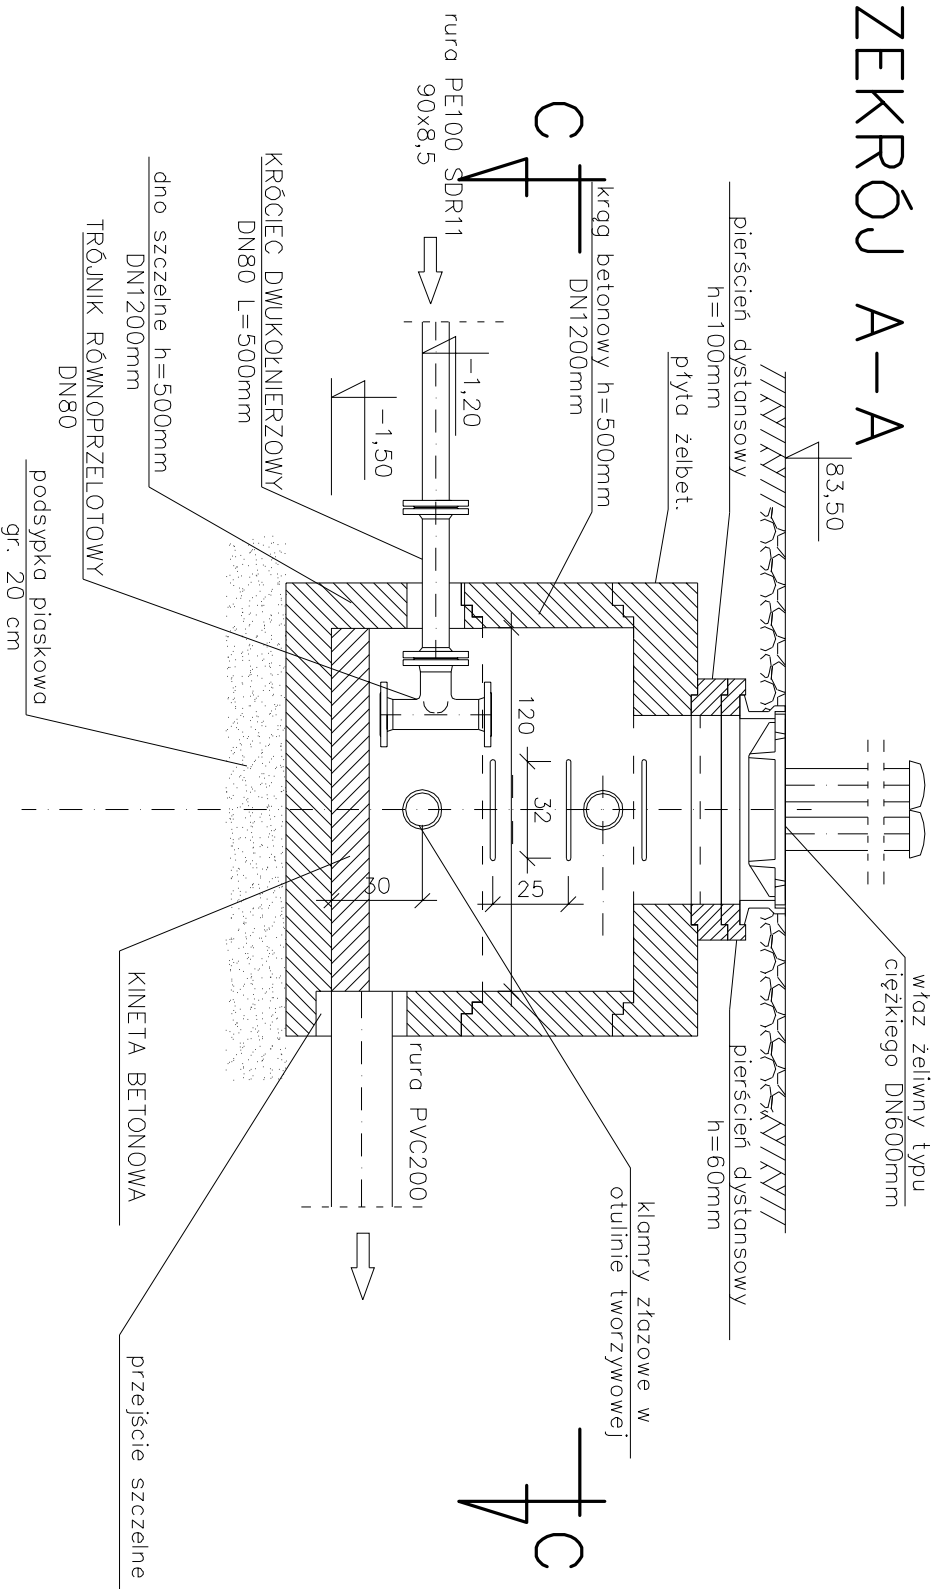

PRZEKRÓJ C-C

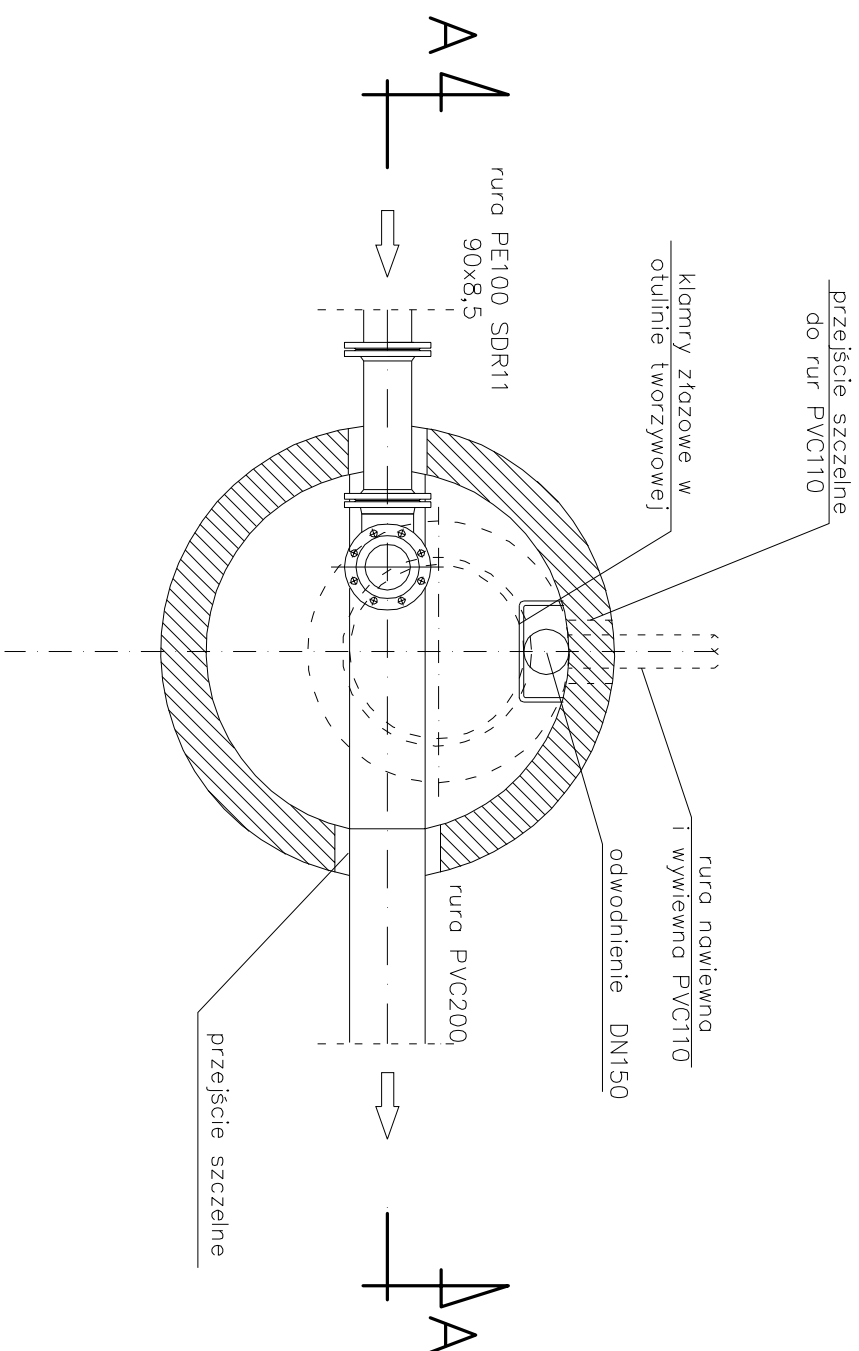

ZAKŁAD USŁUG TECHNICZNYCH "ZEN" TORUŃ			
ul. Bartnicza 7, 87-100 Toruń, tel. 07096176			
Właściciele działki:		Właściciele wg załączanego wykazu	
Inwestor			
Gmina Inowrocław			
Objekt:	SIEĆ I PRZYLĄCZA KANALIZACJI SANITARNEJ ORAZ SIEĆ WODOCIĄGOWA Z PRZYLĄCZAMI		
Adres:	m. GNOJNO gm. Inowrocław		
Temat:	WYTYCZNE WYKONANIA STUDIUM ROZPRĘŻNEJ		
Projektował:	Zenon Barski	UAN-KZ- 7210/385/87	1:25
Sprawił:	inż. Zbigniew Lewandowski	WRR-1/731 -1402	
Data:	Toruń 22. 11. 2013		Nr rys.: 14