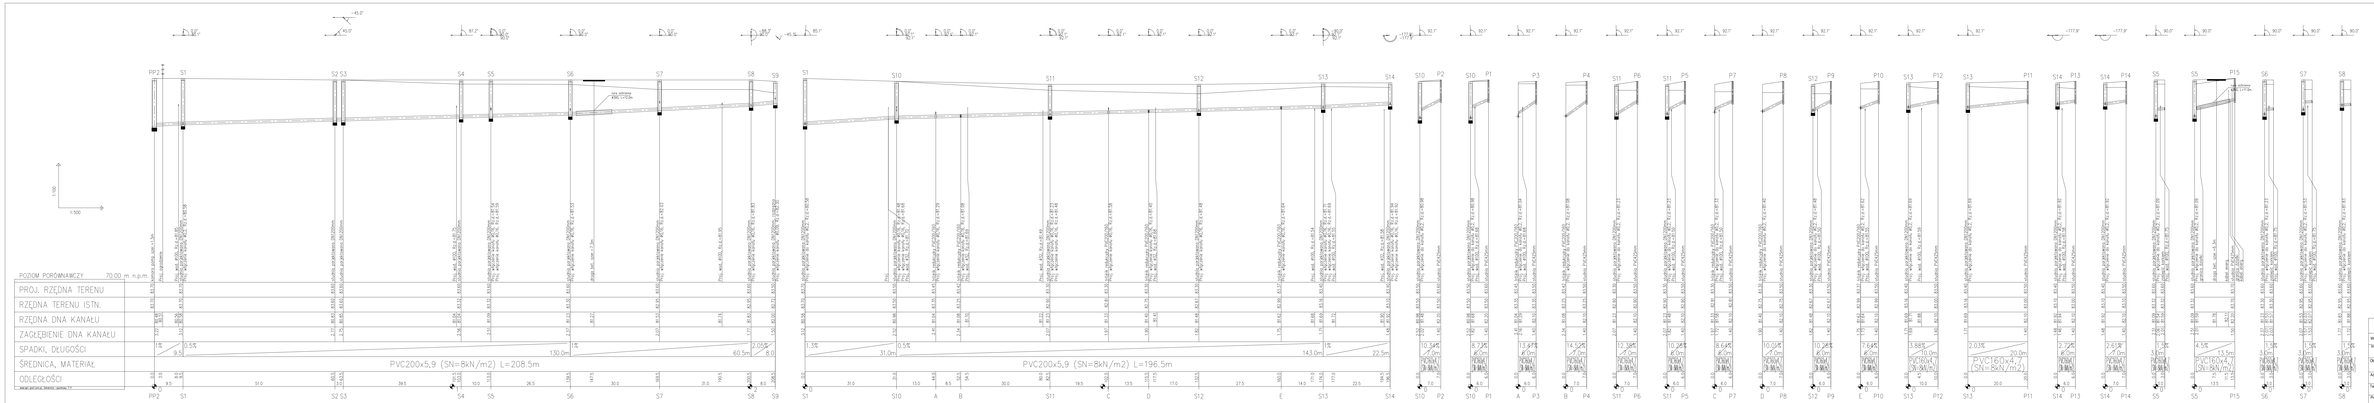

ZAKŁAD USŁUG TECHNICZNYCH "ZEN" TORUŃ ul.Barwna 37/16 Toruń tel. 6615967B	
Właściciele działki	Właściciele wg zatwierdzonego wykazu
Inwestor	Gmina Inowrocław
Obiekt	SIEĆ I PRZYŁĄCZA KANALIZACJI SANITARNEJ ORAZ SIEĆ WODOCIĄGOWA Z PRZYŁĄCZAMI m.GNOJNO gm.Inowrocław	Branża: Sanitarn
Adres		
Tytuł	PROFIL KANALIZACJI - ODCINEK PP2.0B-S1.0/N	Nr.
Projektował	Zenon Barski UPR-KI-7210/86/87	1:100/50
Sprawdził	mgr inż. Zbigniew Lewandowski MWA-I-7120-1/452	Nr rys. 7
Data	Toruń 22.11.2013	