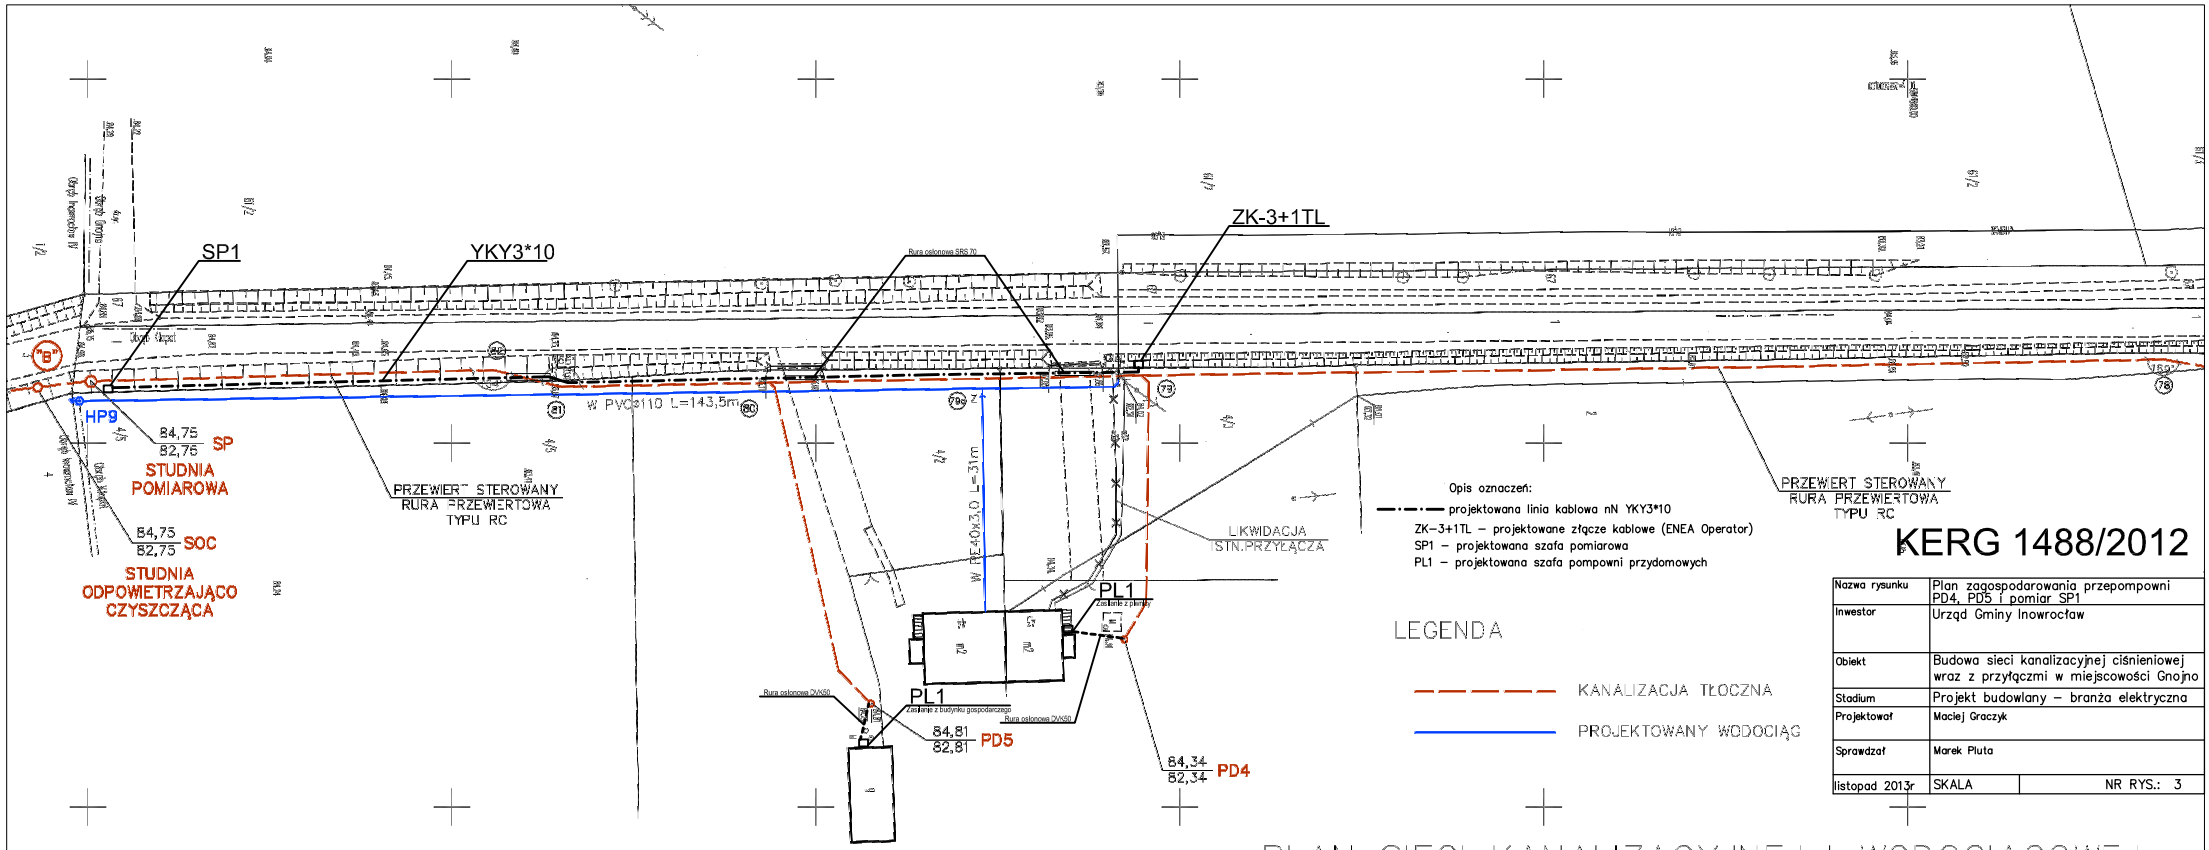

KERG 1488/2012

Nazwa rysunku	Plan zagospodarowania przepompowni PD4, PD5 i pomiar SP1
Inwestor	Urząd Gminy Inowrocław
Obiekt	Budowa sieci kanalizacyjnej ciśnieniowej wraz z przyłączmi w miejscowości Gnojno
Stadium	Projekt budowlany – branża elektryczna
Projektował	Maciej Graczyk
Sprawdzał	Marek Pluta
listopad 2013r	SKALA NR RYS.: 3

PLAN SIECI KANALIZACYJNEJ I WODOCIĄGOWEJ

ARKUSZ NR 2