


Zbiorowe przepompownie PP1, PP2

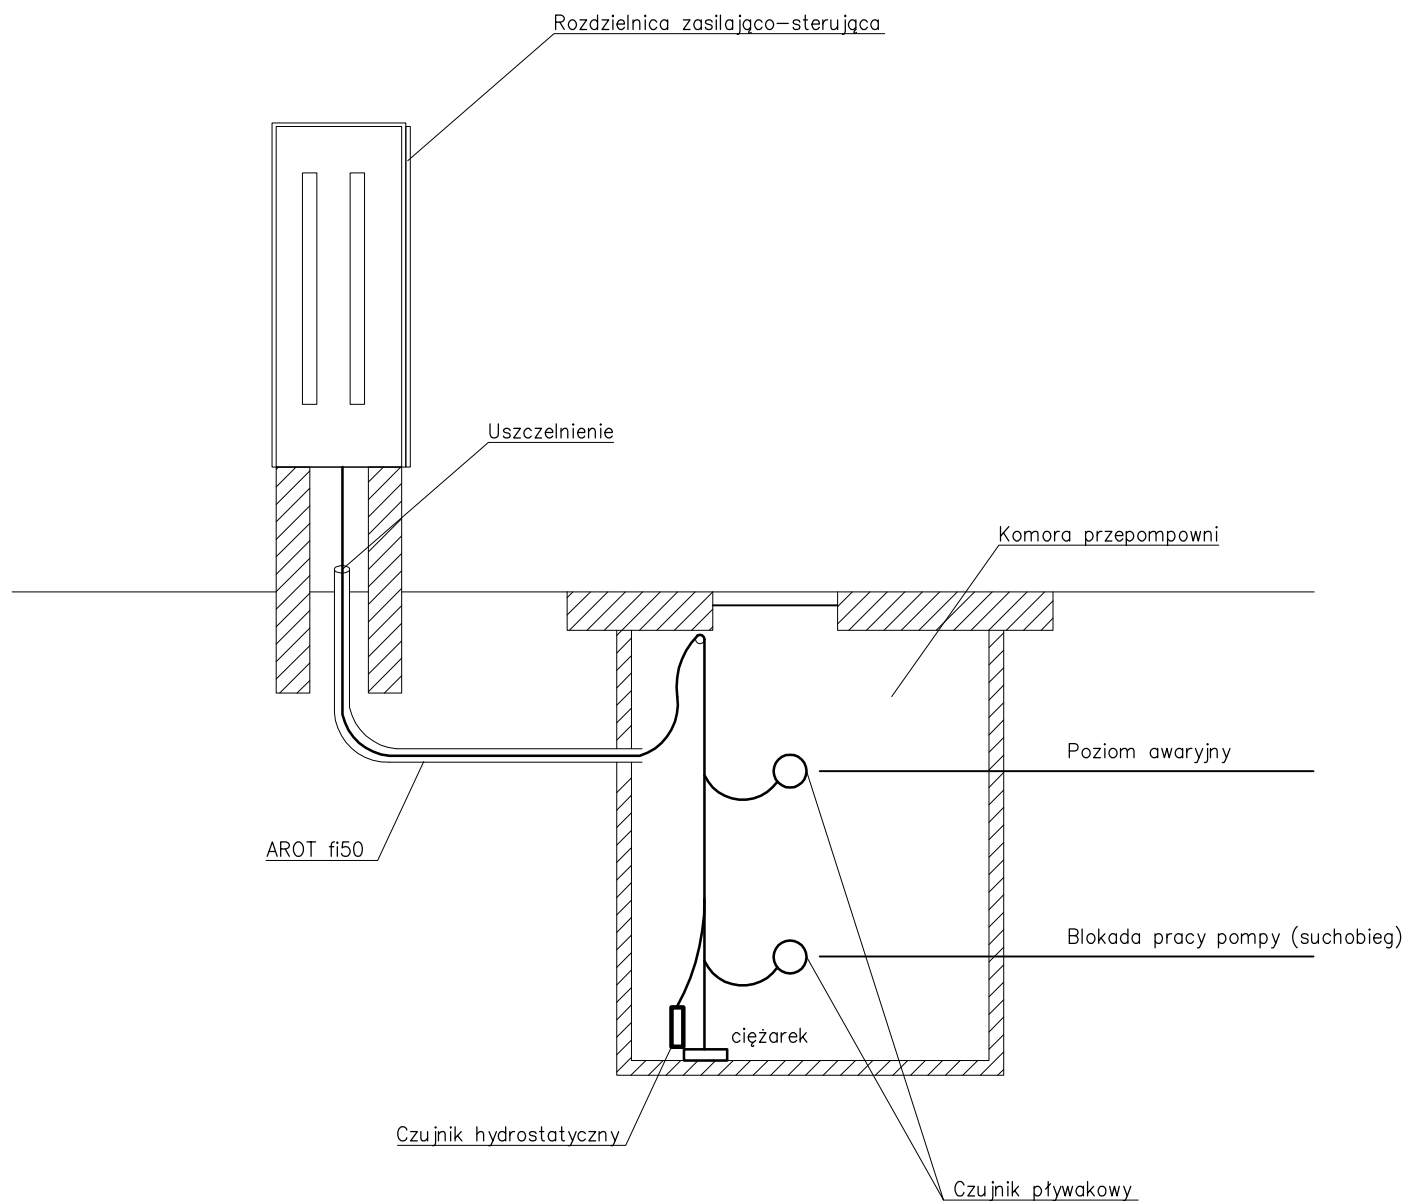

Nazwa rysunku	Schemat blokowy pomiaru poziomu ścieków PP1, PP2.	
Inwestor	Urząd Gminy Inowrocław	
Obiekt	Budowa sieci kanalizacyjnej ciśnieniowej wraz z przyłączami	
Stadium	Projekt budowlany – branża elektryczna	
Projektował	Maciej Graczyk	
Sprawdzał	Marek Pluta	
listopad 2013	SKALA	NR RYS.: 8