


Przepompownie przydomowe PD1–PD5

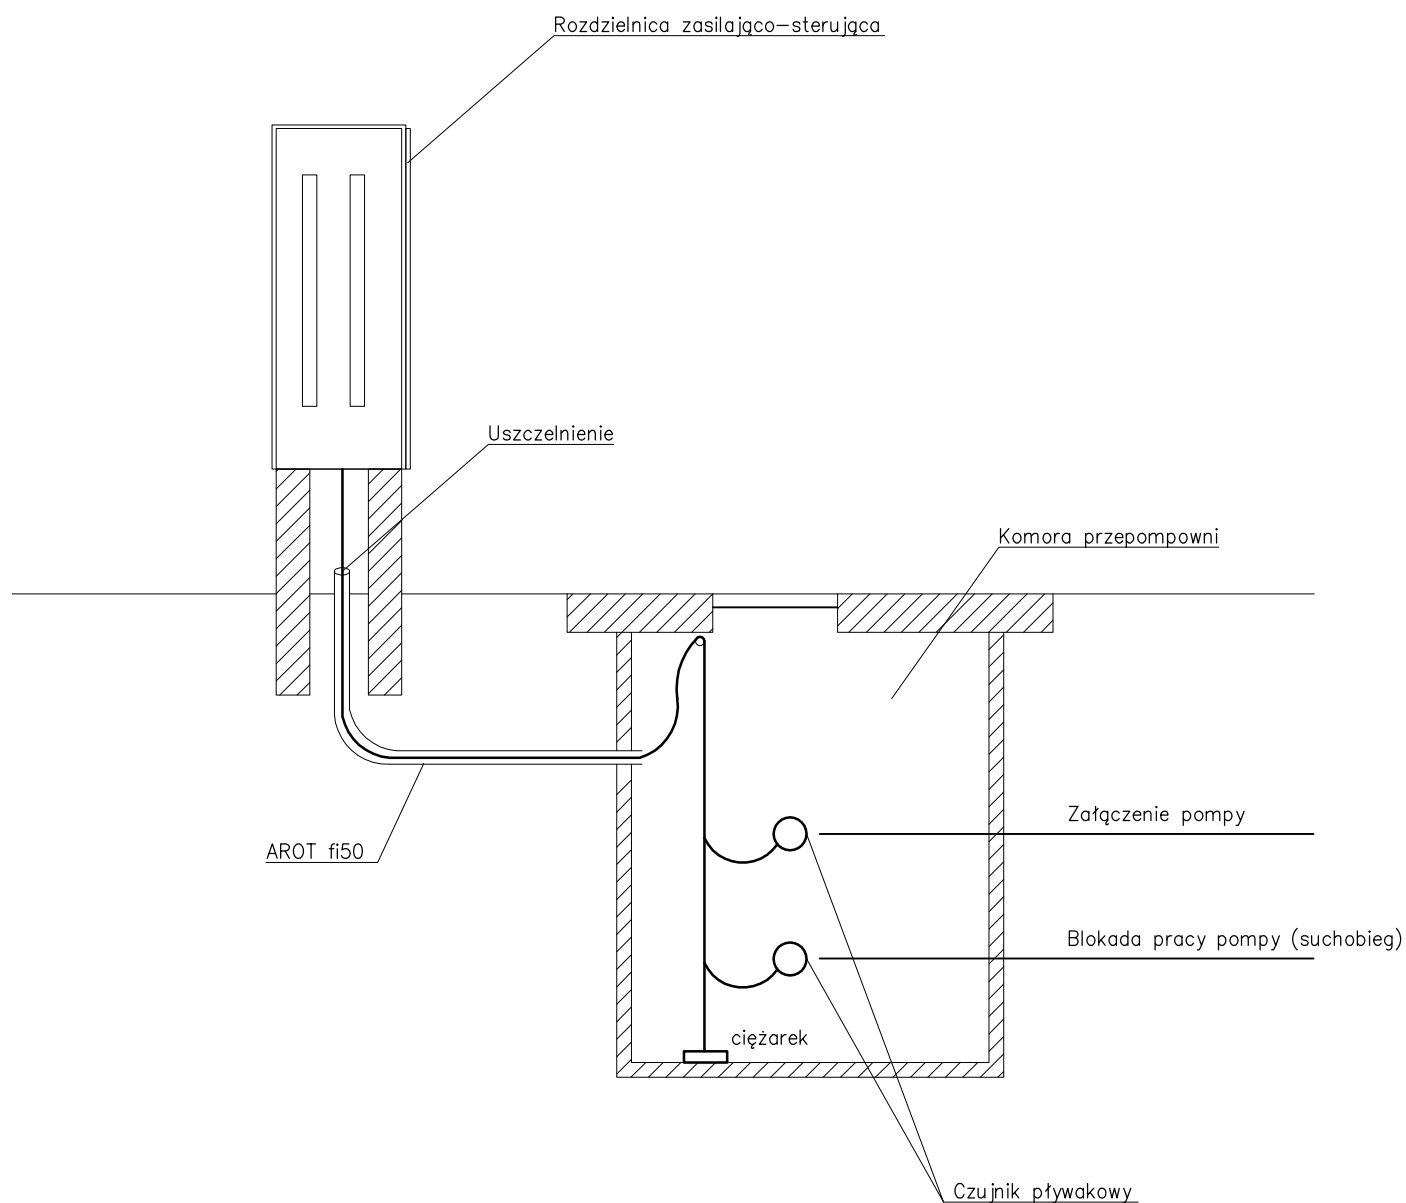

Nazwa rysunku	Schemat blokowy pomiaru poziomu ścieków PD1–PD5	
Inwestor	Urząd Gminy Inowrocław	
Obiekt	Budowa sieci kanalizacyjnej ciśnieniowej wraz z przyłączami	
Stadium	Projekt budowlany – branża elektryczna	
Projektował	Maciej Graczyk	
Sprawdzał	Marek Pluta	
listopad 2013r	SKALA	NR RYS.: 9