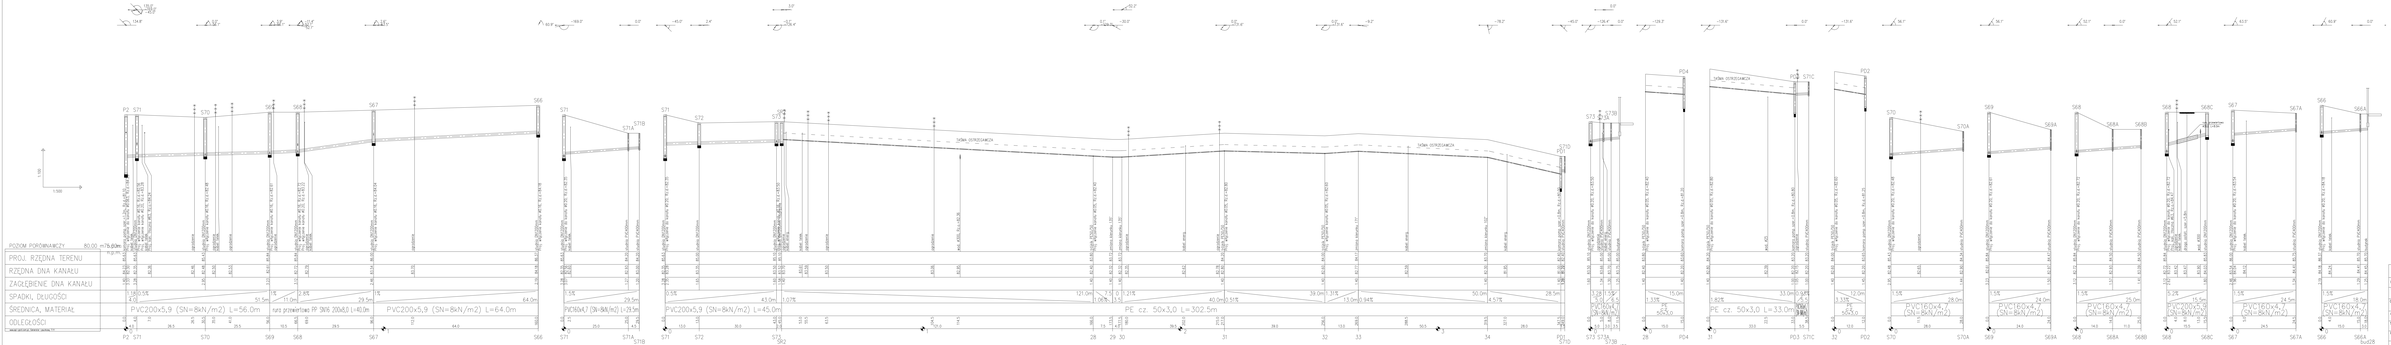

ZAKŁAD USŁUG TECHNICZNYCH "ZEN" TORUŃ
ul.Bachusa 31 87-100 Toruń w SPÓŁDZIELNI

Inwestor (nazwa):	Wieloosobowy wydział zarządzający wykonaniem:
Gmina:	Urząd Gminy Inowrocław
Obiekt:	SIEĆ I PRZYŁĄCZA KANALIZACYJNE
Adres:	Mechowice - Inowrocław
Temat:	PROFIL KANALIZACJI GRAWITACYJNEJ
Projektował:	Zenon Sariak
Sprawdził:	inż.Zbigniew Lewandowski
Data:	Toruń 15.12.2015

Branża:	Sanitarna
Skala:	1:100/50
Nr rys.:	13