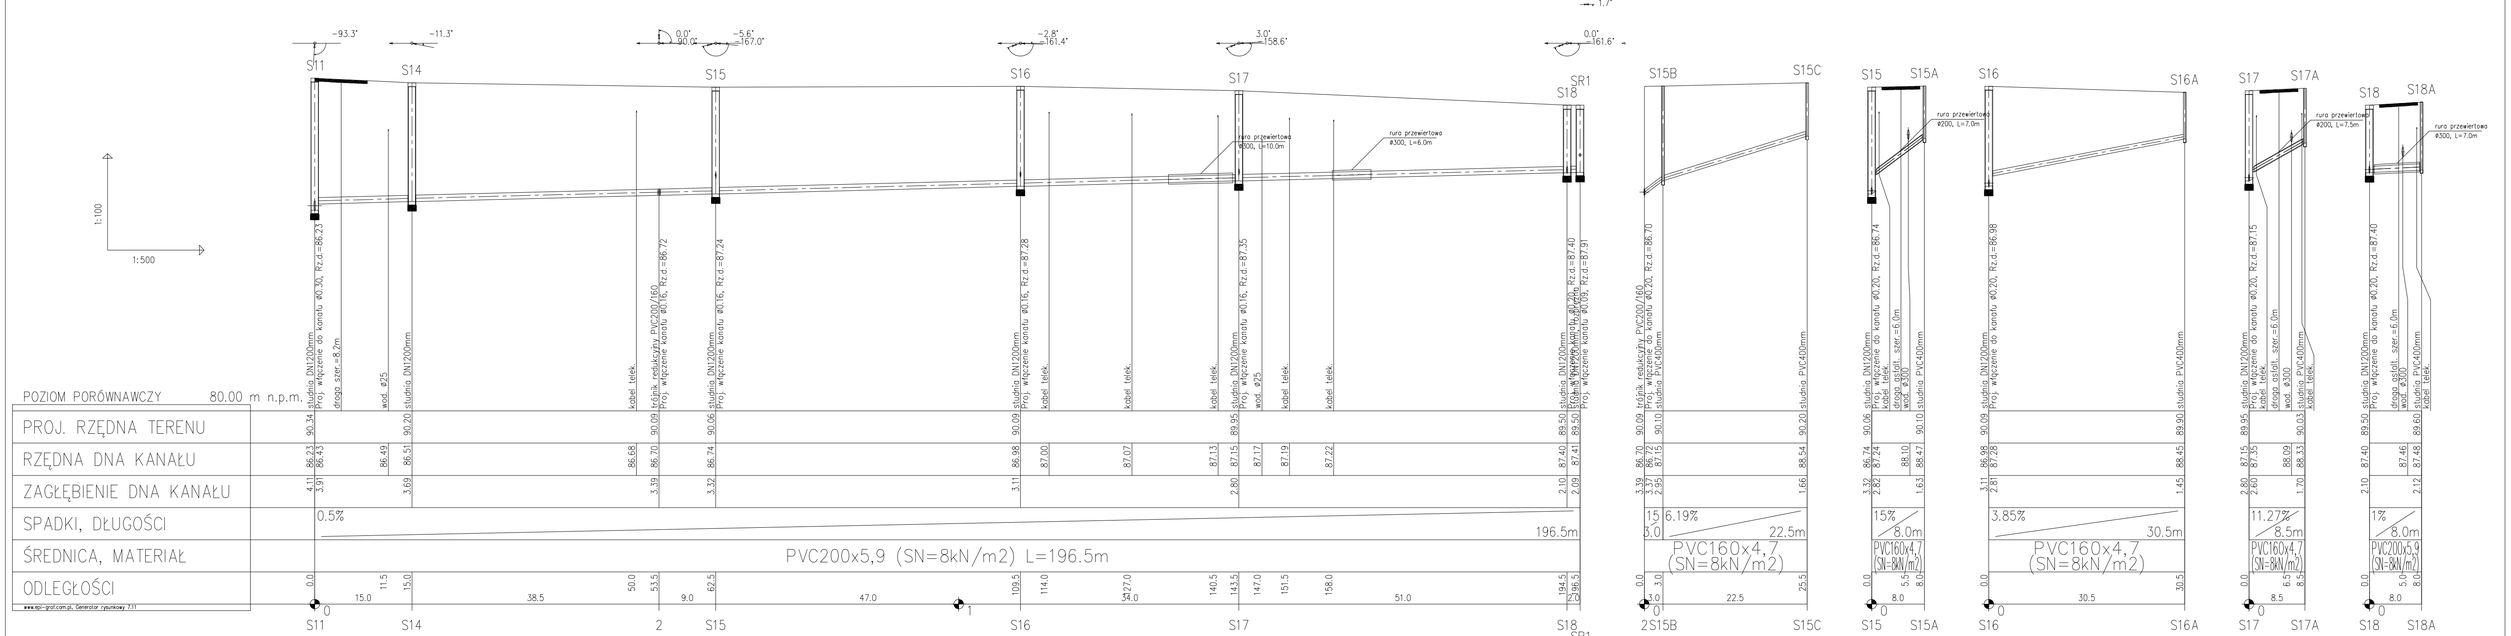

ZAKŁAD USŁUG TECHNICZNYCH "ZEN" TORUŃ ul.Bartnicza7, 87-100 Toruń, tel. 607096176			
Właściciele działki:	Właściciele wg załączonego wykazu		
Inwestor:	Urząd Gminy Inowrocław		
Obiekt:	SIEĆ I PRZYŁĄCZA KANALIZACYJNE		Branża: Sanitarn
Adres:	Miechowice - Inowrocław		
Temat:	PROFIL KANALIZACJI ODCINEK S11-SR1		Skala: 1:100/50
Projektował:	Zenon Barski	UAN-KZ-7210/385/87	
Sprawdził:	inż.Zbigniew Lewandowski	WRR-I-7131 -14/02	Nr rys.: 8
Data:	Toruń 15.12.2015		