MAPA SYTUACYJNO-WYSOKOŚCIOWA
DO CELÓW PROJEKTOWYCH
SKALA 1 : 500

Wojew. : kujawsko-pomorskie
Powiat : inowrocławski
Gmina : Inowrocław
Obręb : Miechowice

Ks. rozb. : 01/10/2015
ID : 6640.235.2015
Mapa : 5-5-XX-c-1 ; c-2 ; c-3 ; c4 ; 5-5-XXV-a-2

Układ współrzędnych "2000"
Poziom odniesienia : "Amsterdam"

MAPA WYKONANA BEZ USTALENIA OBCIĄŻEŃ GRUNTOWYCH.

Na wykazie są ujęte w formie opisu te właściwości w miejscu, które mogą mieć wpływ na typ (rodzaj i) metrykę) lub i które też już mimo) w miejscach terenach.

LEGENDA

RUROCIĄG TŁOCZNY
KANAŁ GRAWITACYJNY
POMPOWNIA PŁYTKOWANA
PRZEPOMPOWNIA
PDI11

ZAKŁAD USŁUG TECHNICZNYCH "ZETTOR"
ul.Bernarda Wapowskiego 1, 87-100 Toruń, tel. 056/6567 16

Urząd Gminy Inowrocław

Nadzór ciąść
Projektował
Sprawdził
Kier.Zespołu

Data: 1:500
Nr rys.: 5

Inwestycja: Sanitarna
Miechowice - Inowrocław
PLAN SYTUACYJNY - ARKUSZ NR 5
Zarys Budynki
Istn.Zbiorowe Lewandowski
UWAGI: PRZYŁĄCZE
WRAZ Z PRZYŁĄCZEM

SIEĆ I PRZYŁĄCZA KANALIZACYJNE

Data:
Autor:
Tomasz:
Projektował:
Sprawdził:
Kier.:

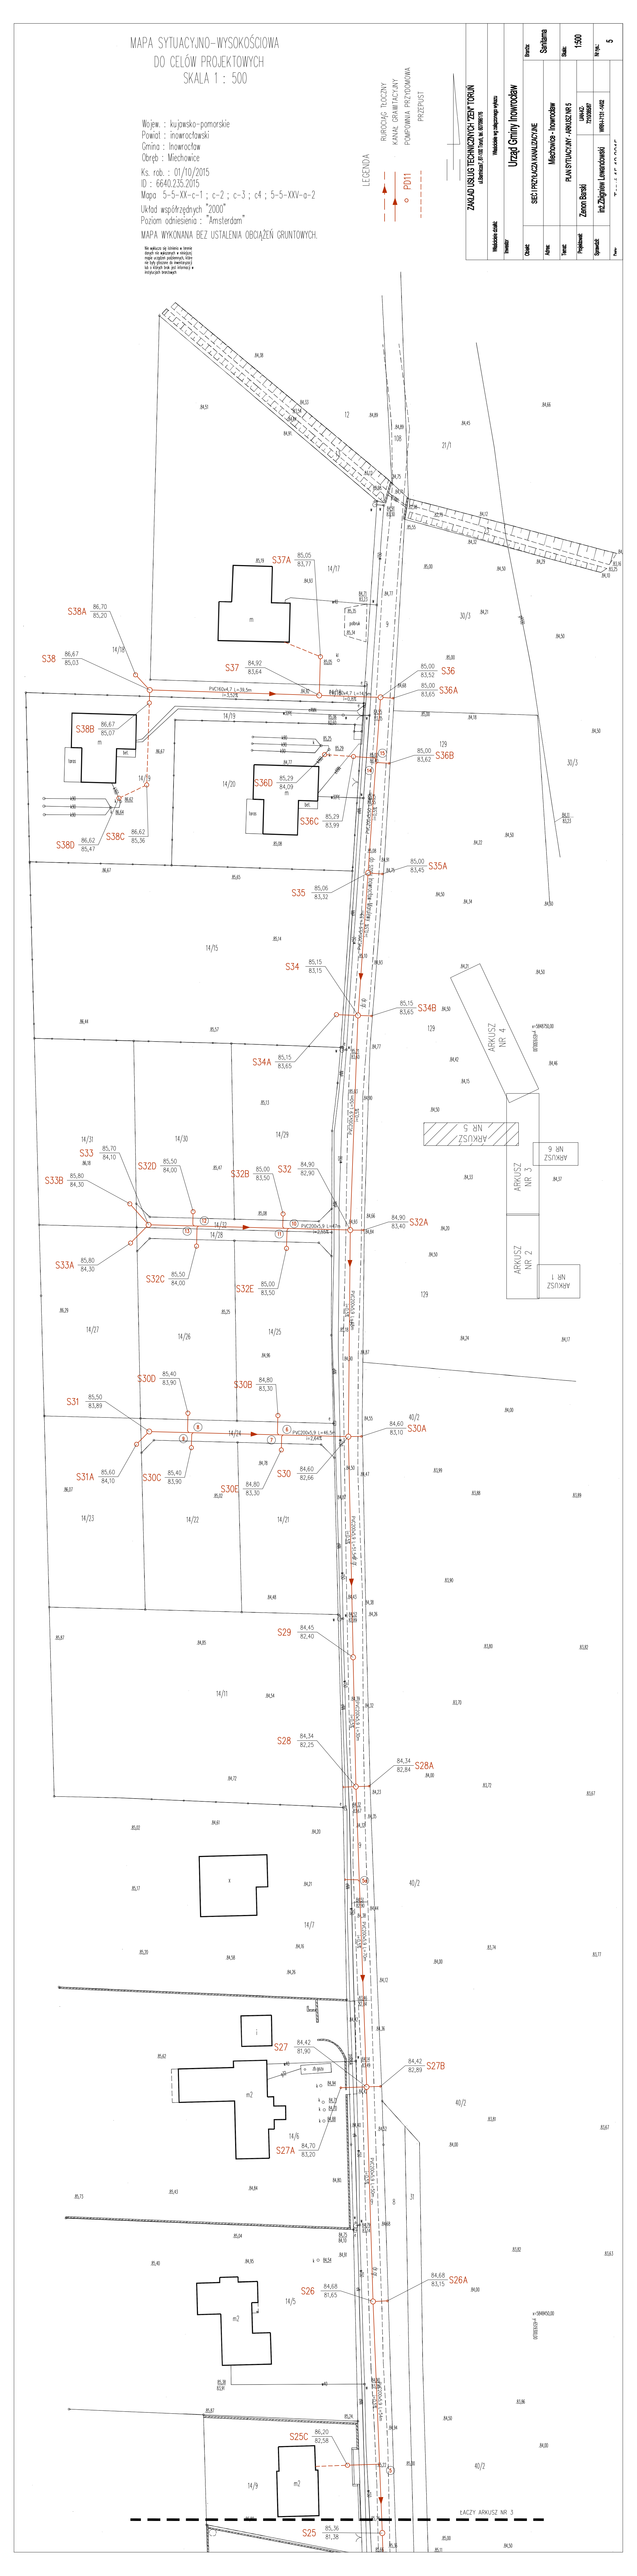
S37A 85,05 83,77
S38A 86,70 85,20
S38 86,67 85,03
S37 84,92 83,64
S36 85,00 83,62
S36A 85,00 83,62
S38B 86,67 85,07
S36B 85,00 83,62
S36D 85,29 84,09
S38C 86,62 85,36
S36C 85,29 83,99
S38D 86,62 85,47
S35A 85,00 83,45
S35 85,06 83,32
S34 85,15 83,15
S34B 85,15 83,65
S34A 85,15 83,65
S33 85,70 84,10
S32D 85,50 84,00
S32 84,90 82,90
S33B 85,80 84,30
S32B 85,00 83,50
S32A 84,90 83,40
S33A 85,80 84,30
S32C 85,50 84,00
S32E 85,00 83,50
S31 85,50 83,89
S30D 85,40 83,90
S30B 84,80 83,30
S30A 84,60 83,10
S31A 85,60 84,10
S30C 85,40 83,90
S30 84,60 82,66
S30E 84,80 83,30
S29 84,45 82,40
S28 84,34 82,25
S28A 84,34 82,84
S27 84,42 81,90
S27B 84,42 82,89
S27A 84,70 83,20
S26 84,68 81,65
S26A 84,68 83,15
S25C 86,20 82,58
S25 85,36 81,38
ARKUSZ NR 4
ARKUSZ NR 5
ARKUSZ NR 3
ARKUSZ NR 2
ARKUSZ NR 1
PVC200x5,9 L=46,56 I=2,0%
PVC200x5,9 L=44,54 I=2,0%
PVC200x5,9 L=44,54 I=2,0%
PVC200x5,9 L=44,54