
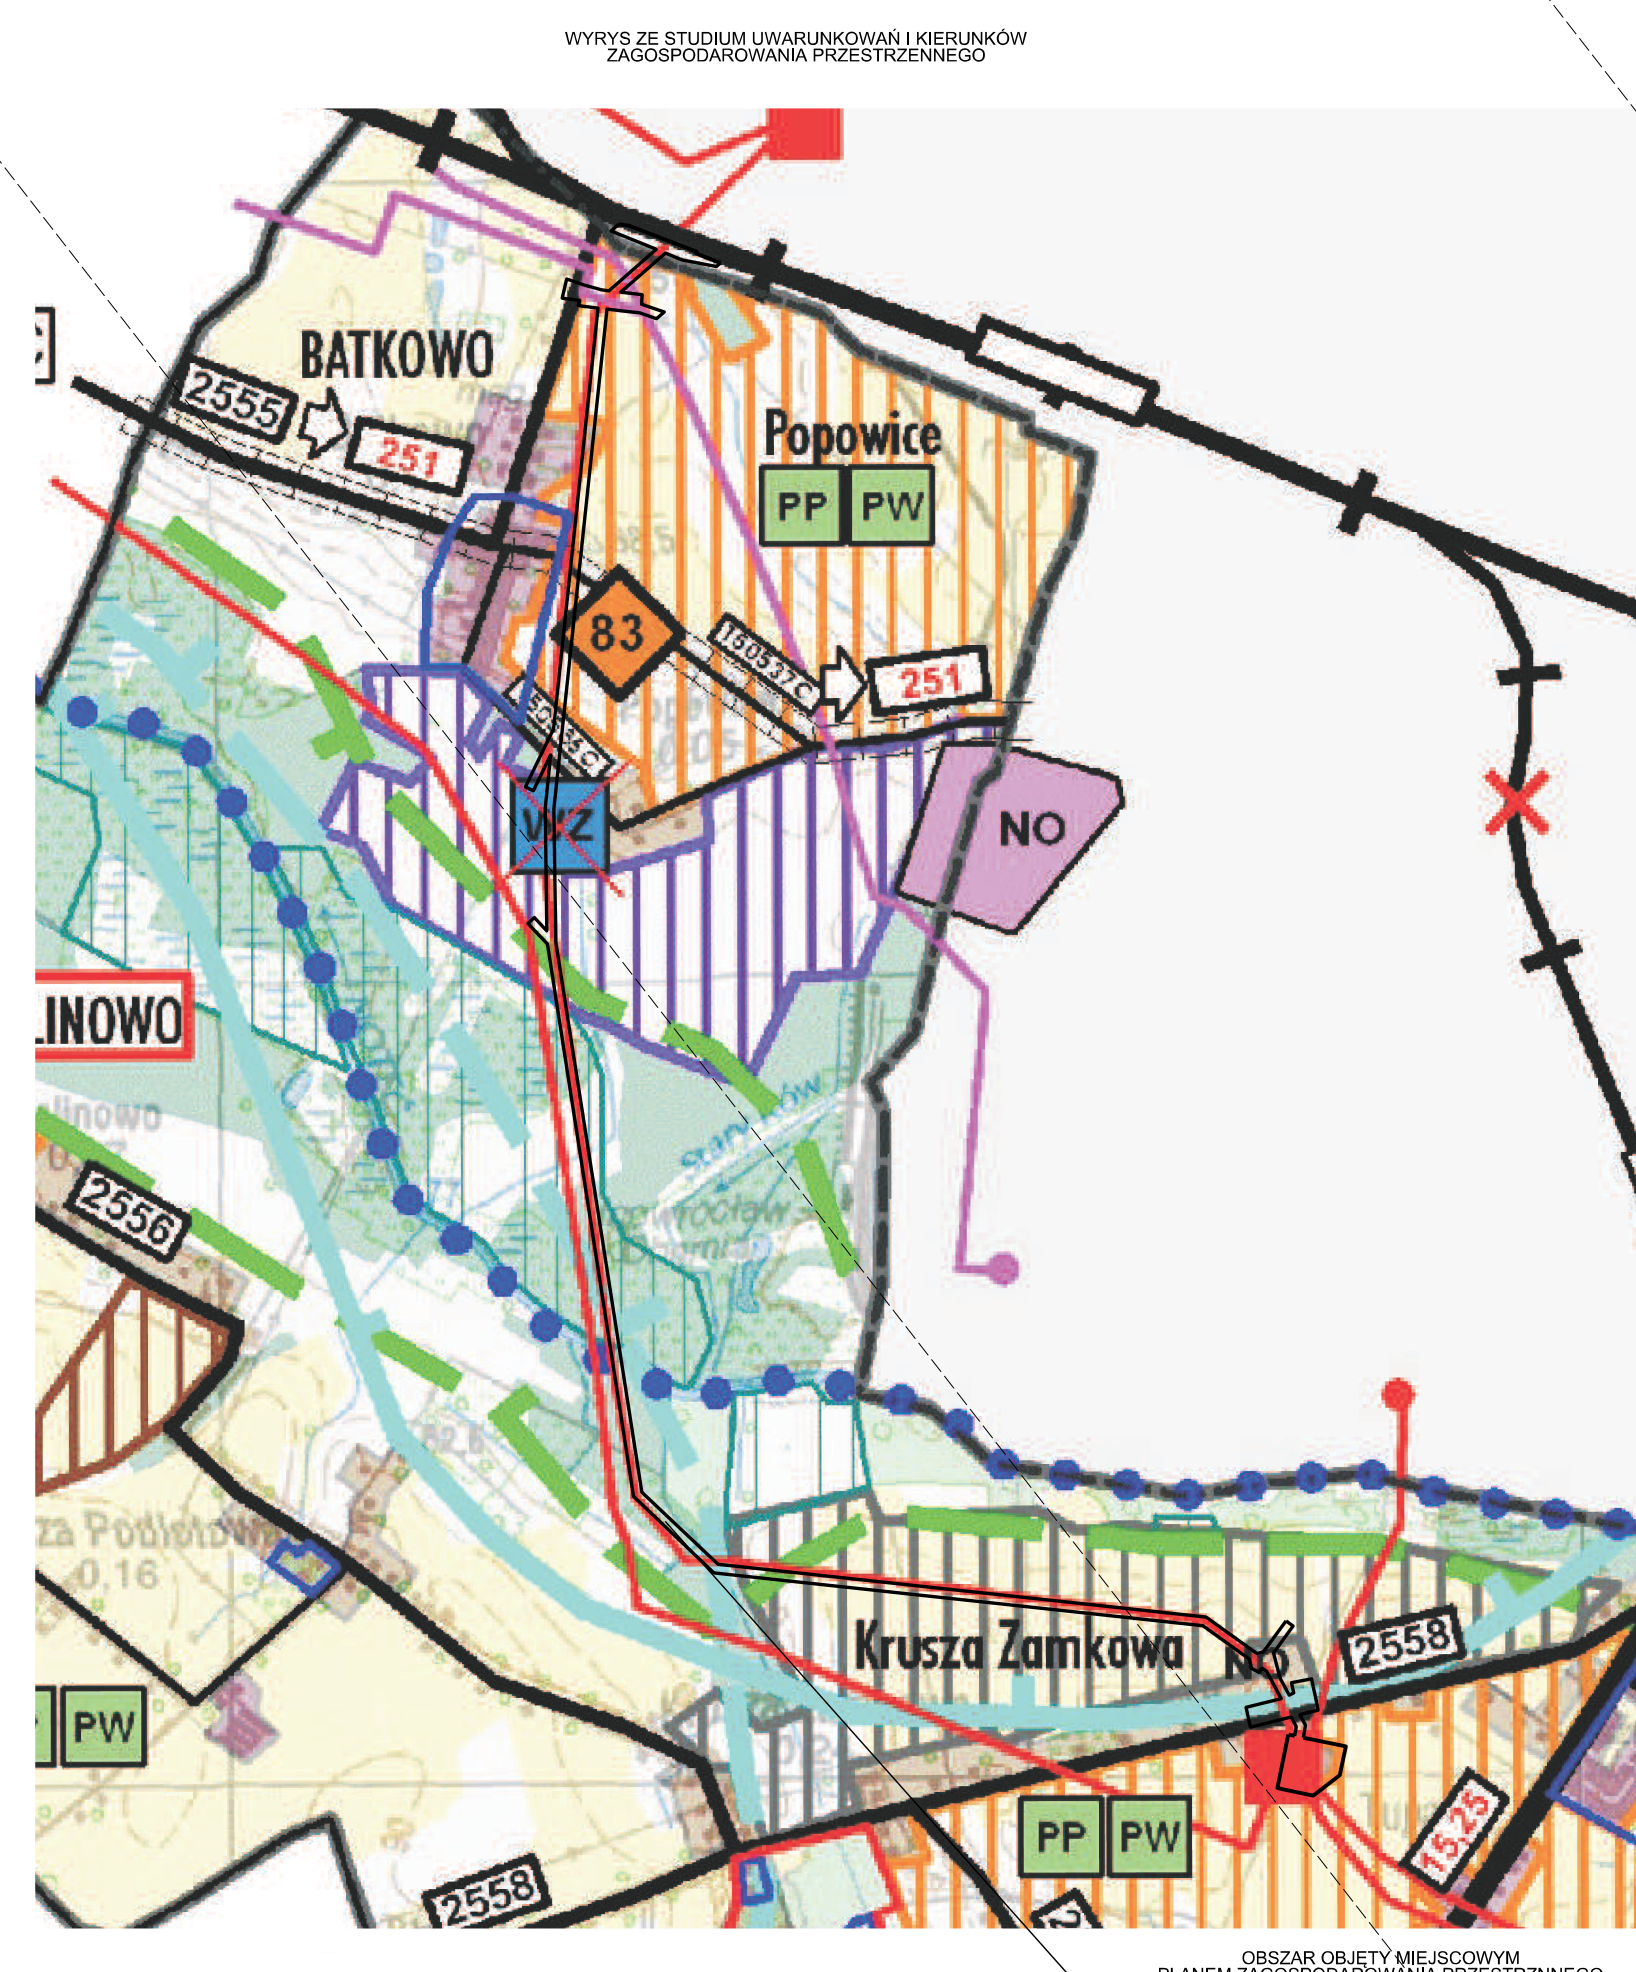


MIEJSCOWY PLAN ZAGOSPODAROWANIA PRZESTRZENNEGO W CZĘŚCI OBRĘBÓW  
BATKOWO, KRUSZA PODLOTOWA ORAZ KRUSZA ZAMKOWA,  
GMINA INOWROCLAW  
SKALA 1 : 2 000

ZALĄCZNIK NR 1b  
DO UCHWAŁY NR .....  
RADY GMINY INOWROCLAW  
Z DNIA .....

PLAN SPORZĄDZIŁ  
WOJCI GMINY INOWROCLAW

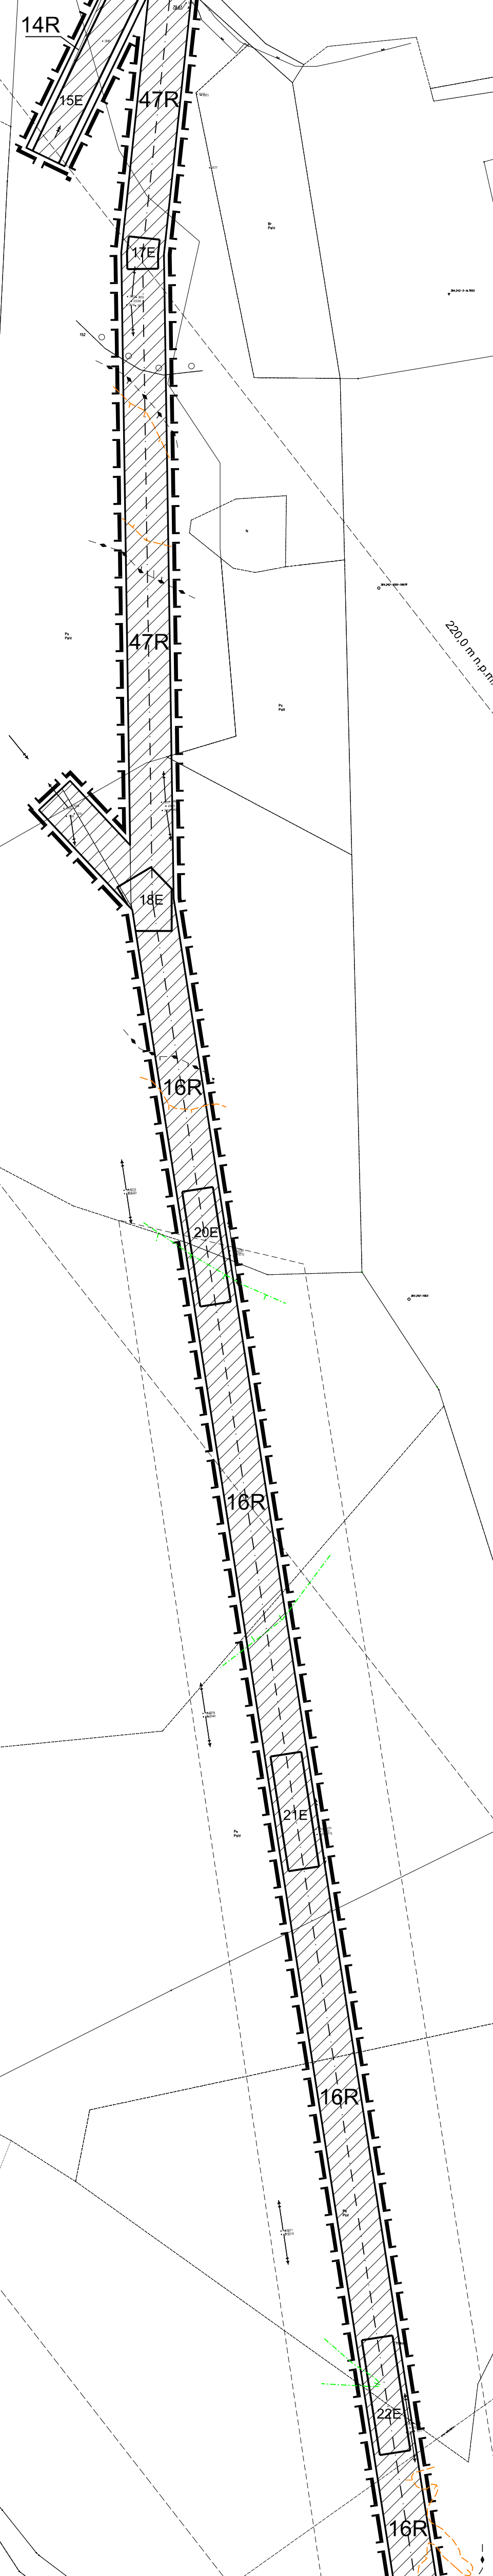

**LEGENDA**

**SYMBOLY**

--- linie granic administracyjnych (miejscowości, powiaty, województwa)

--- linie granic obszarów objętych planem

--- linie granic terenów o różnym przeznaczeniu lub różnych zasadach zagospodarowania

--- linie granic strefy "W" ochrony archeologicznej

--- linie granic nieprzekraczalne linie zabudowy

--- linie granic obszaru szczególnego zagrożenia powodzią o prawdopodobieństwie występowania równym 1%

--- linie granic obszaru szczególnego zagrożenia powodzią o prawdopodobieństwie występowania równym 10%

--- linie granic obszaru zagrożenia powodzią o prawdopodobieństwie występowania równym 0,2%

--- linie granic projektowanej linii elektroenergetycznej

--- zasięg powierzchni ograniczającej podejście wojskowego lotniska inowrocław (latkowo)

--- linie granic gminy

--- strefa ograniczonego użytkowania - obowiązują przepisy odrębne z zakresu transportu kolejowego

**SYMBOLY**

--- teren infrastruktury technicznej - elektroenergetyka

--- tereny rolne

--- teren wód powierzchniowych śródlądowych

--- tereny zabudowy zagrodowej w gospodarstwach rolnych, hodowlanych i ogrodniczych z dopuszczeniem obsługi produkcji w gospodarstwach rolnych, hodowlanych, ogrodniczych oraz gospodarstwach leśnych i rybactw

--- teren infrastruktury technicznej - solanki

--- teren produkcji energii z dopuszczeniem infrastruktury technicznej - elektroenergetyka

--- teren zabudowy usługowej

--- teren drogi publicznej głównej

--- tereny drogi publicznej lokalnej

--- tereny dróg publicznych dojazdowych

--- tereny dróg wewnętrznych

--- teren ciągu pieszojezdnego

OZNACZENIA OBOWIĄZUJĄCE

- GRANICA OBSZARU OBJĘTEGO PLANEM
- LINIE ROZGRANICZAJĄCE TERENY O RÓŻNYM PRZEZNACZENIU LUB RÓŻNYCH ZASADACH ZAGOSPODAROWANIA
- GRANICA STREFY "W" OCHRONY ARCHEOLOGICZNEJ
- NIEPRZEKRACZALNE LINIE ZABUDOWY
- PAS TECHNOLOGICZNY LINII ELEKTROENERGETYCZNEJ
- GRANICA OBSZARU SZCZEGÓLNEGO ZAGROŻENIA POWODZIĄ O PRAWDOPODOBIEŃSTWIE WYSTĘPOWANIA RÓWNYM 1%
- GRANICA OBSZARU SZCZEGÓLNEGO ZAGROŻENIA POWODZIĄ O PRAWDOPODOBIEŃSTWIE WYSTĘPOWANIA RÓWNYM 10%
- GRANICA OBSZARU ZAGROŻENIA POWODZIĄ O PRAWDOPODOBIEŃSTWIE WYSTĘPOWANIA RÓWNYM 0,2%
- E TERENY INFRASTRUKTURY TECHNICZNEJ - ELEKTROENERGETYKA
- R TERENY ROLNE
- WS TEREN WÓD POWIERZCHNIOWYCH ŚRÓDLĄDOWYCH
- RM/RU TERENY ZABUDOWY ZAGRODOWEJ W GOSPODARSTWACH ROLNYCH, HODOWLANYCH I OGRONICZNYCH Z DOPUSZCZENIEM OBSŁUGI PRODUKCJI W GOSPODARSTWACH ROLNYCH, HODOWLANYCH, OGRONICZNYCH ORAZ GOSPODARSTWACH LEŚNYCH I RYBACTW
- Wi TEREN INFRASTRUKTURY TECHNICZNEJ - SOLANKI
- Ep/E TEREN PRODUKCJI ENERGII Z DOPUSZCZENIEM INFRASTRUKTURY TECHNICZNEJ - ELEKTROENERGETYKA
- U TEREN ZABUDOWY USŁUGOWEJ
- KD-G TEREN DROGI PUBLICZNEJ GŁÓWNEJ
- KD-L TERENY DROGI PUBLICZNEJ LOKALNEJ
- KD-D TERENY DRÓG PUBLICZNYCH DOJAZDOWYCH
- KDW TERENY DRÓG WEWNĘTRZNYCH
- KX TEREN CIĄGU PIESZOJEZDNEGO

OZNACZENIA INFORMACYJNE

- OŚ PROJEKTOWANEJ LINII ELEKTROENERGETYCZNEJ
- ZASIĘG POWIERZCHNI OGRANICZAJĄCEJ PODEJŚCIE WOJSKOWEGO LOTNISKA INOWROCLAW (LATKOWO)
- GRANICA GMINY
- STREFA OGRANICZONEGO UŻYTKOWANIA - OBOWIĄZUJĄ PRZEPISY ODREBNE Z ZAKRESU TRANSPORTU KOLEJOWEGO