
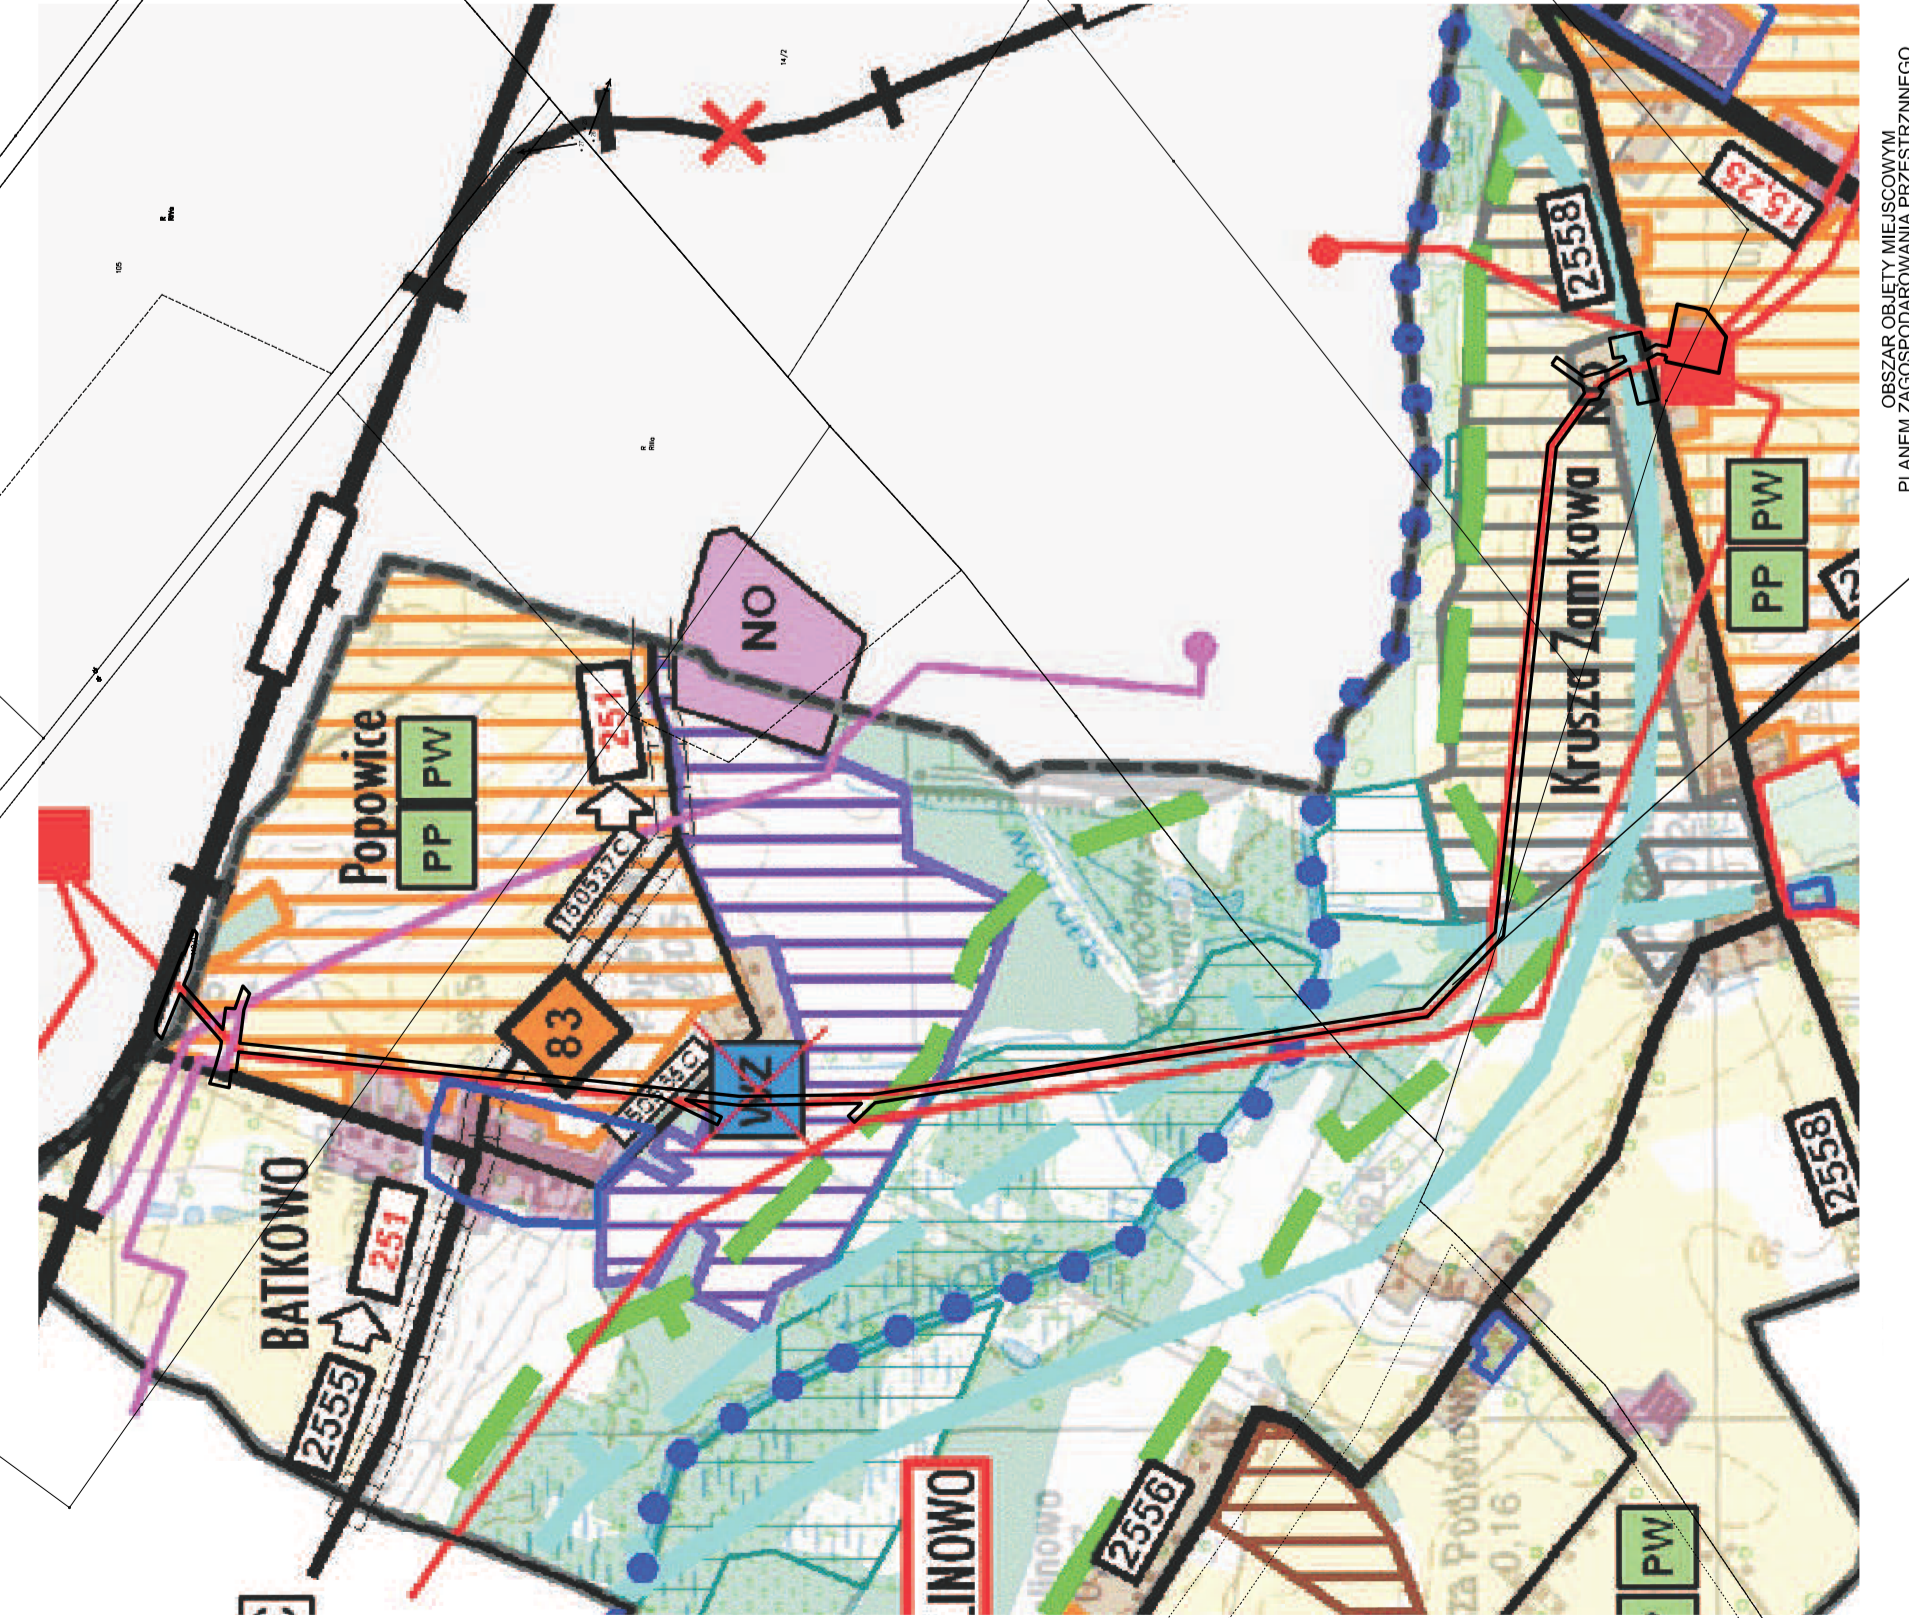


**MIEJSCOWY PLAN ZAGOSPODAROWANIA PRZESTRZENNEGO W CZĘŚCI OBREBÓW  
BATKOWO, KRUSZA, PODLIOTOWA ORAZ KRUSZA ZAMKOWA,  
GMINA INOWROCŁAW  
PLAN SPORZĄDZIŁ  
WOJCI GMINY INOWROCŁAW**

ZALĄCZNIK NR 1c  
DO UCHWAŁY NR 119/2024  
Z DNIA 14.03.2024  
PLAN SPORZĄDZIŁ  
WOJCI GMINY INOWROCŁAW

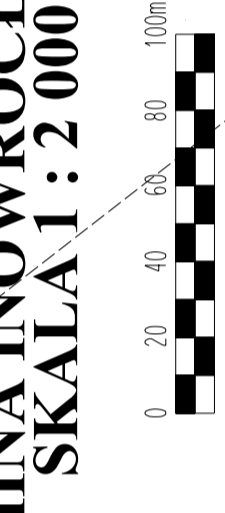

**OZNACZENIA OBOWIĄZUJĄCE**

- GRANICA OBSZARU OBRĘTU PLANEM
- LINEA OGRANICZAJĄCA TERENY O RÓŻNYM PRZEZNACZENIU LUB RUCHY I PASYŃCACH ZAGOSPODAROWANIA
- GRANICA STREFY WY OCHRONY ARCHEOLOGICZNEJ
- NIEPRZEKAZALNE LINIE ZABUDOWY
- PAS TECHNOLOGICZNY LINII ELEKTROENERGETYCZNEJ
- GRANICA OBSZARU SZCZEGÓLNEGO ZAGROŻENIA POWODZIĄ O PRAWDOPODOBIEŃSTWIE WYSTĘPIWANIA RÓWNYM 1%
- GRANICA OBSZARU SZCZEGÓLNEGO ZAGROŻENIA POWODZIĄ O PRAWDOPODOBIEŃSTWIE WYSTĘPIWANIA RÓWNYM 10%
- GRANICA OBSZARU ZAGROŻENIA POWODZIĄ O PRAWDOPODOBIEŃSTWIE WYSTĘPIWANIA RÓWNYM 0,2%
- TERENY INFRASTRUKTURY TECHNICZNEJ - ELEKTROENERGETYKA
- TERENY ROLNE
- TERENY WOD POMICIENIOWYCH ŚRODŁADOWYCH
- TERENY ZABUDOWY ZAGRODOWE W GOSPODARSTWACH ROLNYCH, HODOWLANYCH I OGRÓDNICZYCH Z DOPUSZCZENIEM OBSŁUGI PRODUKCJI W GOSPODARSTWACH ROLNYCH, HODOWLANYCH, OGRÓDNICZYCH ORAZ GOSPODARSTWACH LESNYCH I RYBACKICH
- TERENY INFRASTRUKTURY TECHNICZNEJ - SOLANKI
- TERENY PRODUKCJI ENERGII Z DOPUSZCZENIEM INFRASTRUKTURY TECHNICZNEJ - ELEKTROENERGETYKA
- TERENY ZABUDOWY USŁUGOWEJ
- TERENY DROGI PUBLICZNEJ GŁÓWNEJ [040704\_2.0021] Krusza Zamkowa
- TERENY DROGI PUBLICZNEJ LOKALNEJ
- TERENY DROG PUBLICZNYCH DOJAZDOWYCH
- TERENY DROG WEWNĘTRZNYCH
- TERENY CIĄGU PIESZCZEGO

**OZNACZENIA INFORMACYJNE**

- OS PROJEKTOWANEJ LINII ELEKTROENERGETYCZNEJ
- ZASIEG POWIERZCHNI OGRANICZAJĄCEJ PODEJSIE WOJSKOWEGO LOTNISKA INOWROCŁAW (LATKOWO)
- GRANICA GMINY
- STREFA OGRANICZONOGO UŻYTKOWANIA, OGRANICZAJĄCA PRZEPASY ODRĘBNE Z ZAKRESU TRANSPORTU KOLEJOWEGO

WYKAZ OBRĘBÓW I WYKAZ ZAGOSPODAROWANIA PRZESTRZENNEGO