



PRZEKRÓJ B-B

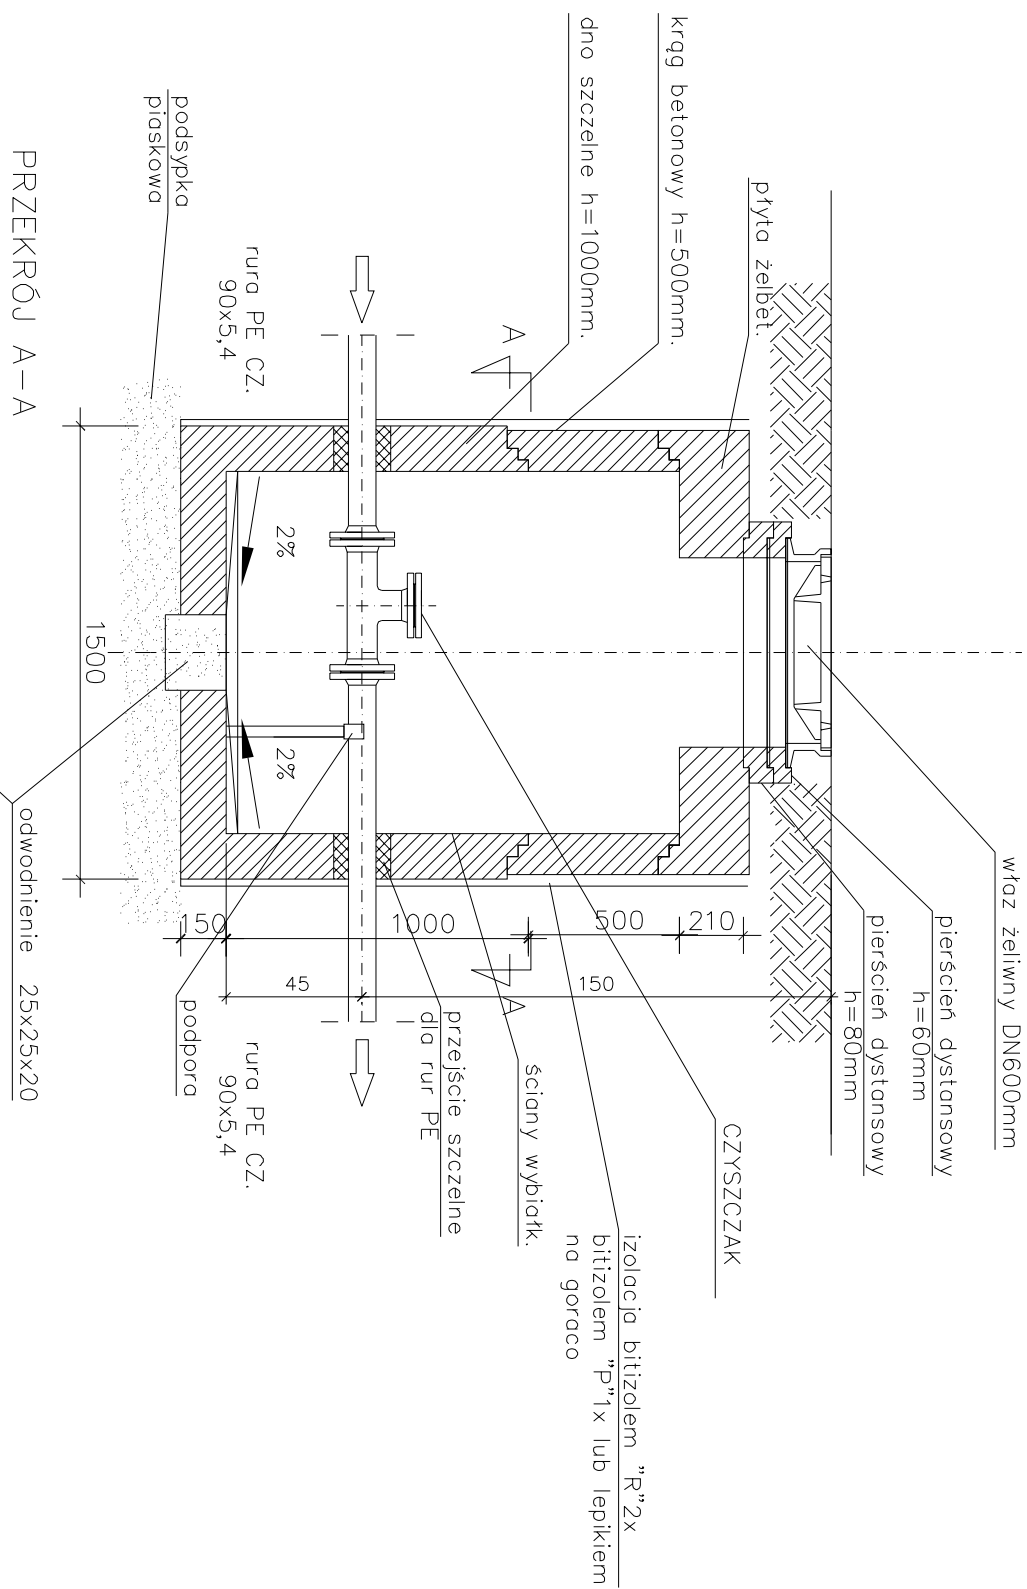

PRZEKRÓJ A-A

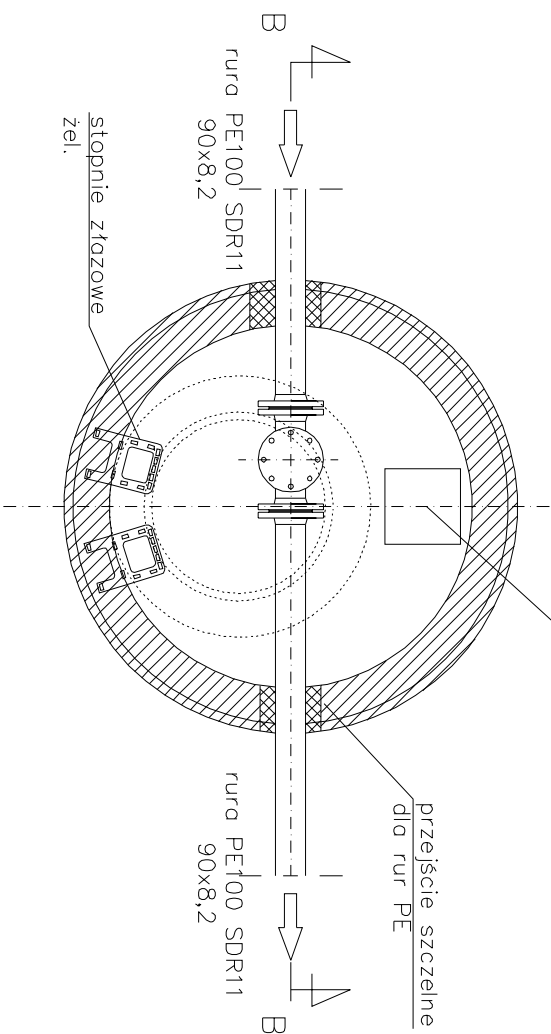

ZAKŁAD USŁUG TECHNICZNYCH "ZEN" TORUŃ			
ul.Bartnicza7, 87-100 Toruń, tel. 607096176			
Właściciele działki:		Właściciele wg załączonego wykazu	
Inwestor			
Urząd Gminy Inowrocław			
Objekt	SIEĆ I PRZYLĄCZA KANALIZACYJNE		
Adres:	Miechowice - Inowrocław		
Temat:	WYTYCZNE WYKONANIA STUDIUM Z CZYSZCZAKIEM		
Projektował:	Zenon Barski	U.A.N-KZ-7210385/87	Skala: 1:25
Sprawił:	inż.Zbigniew Lewandowski	WRR-17131-1402	
Data:	Toruń 19.07.2015		Nr rys.: 15