


RYSUNEK POGŁĄDOWY POMPOWNI

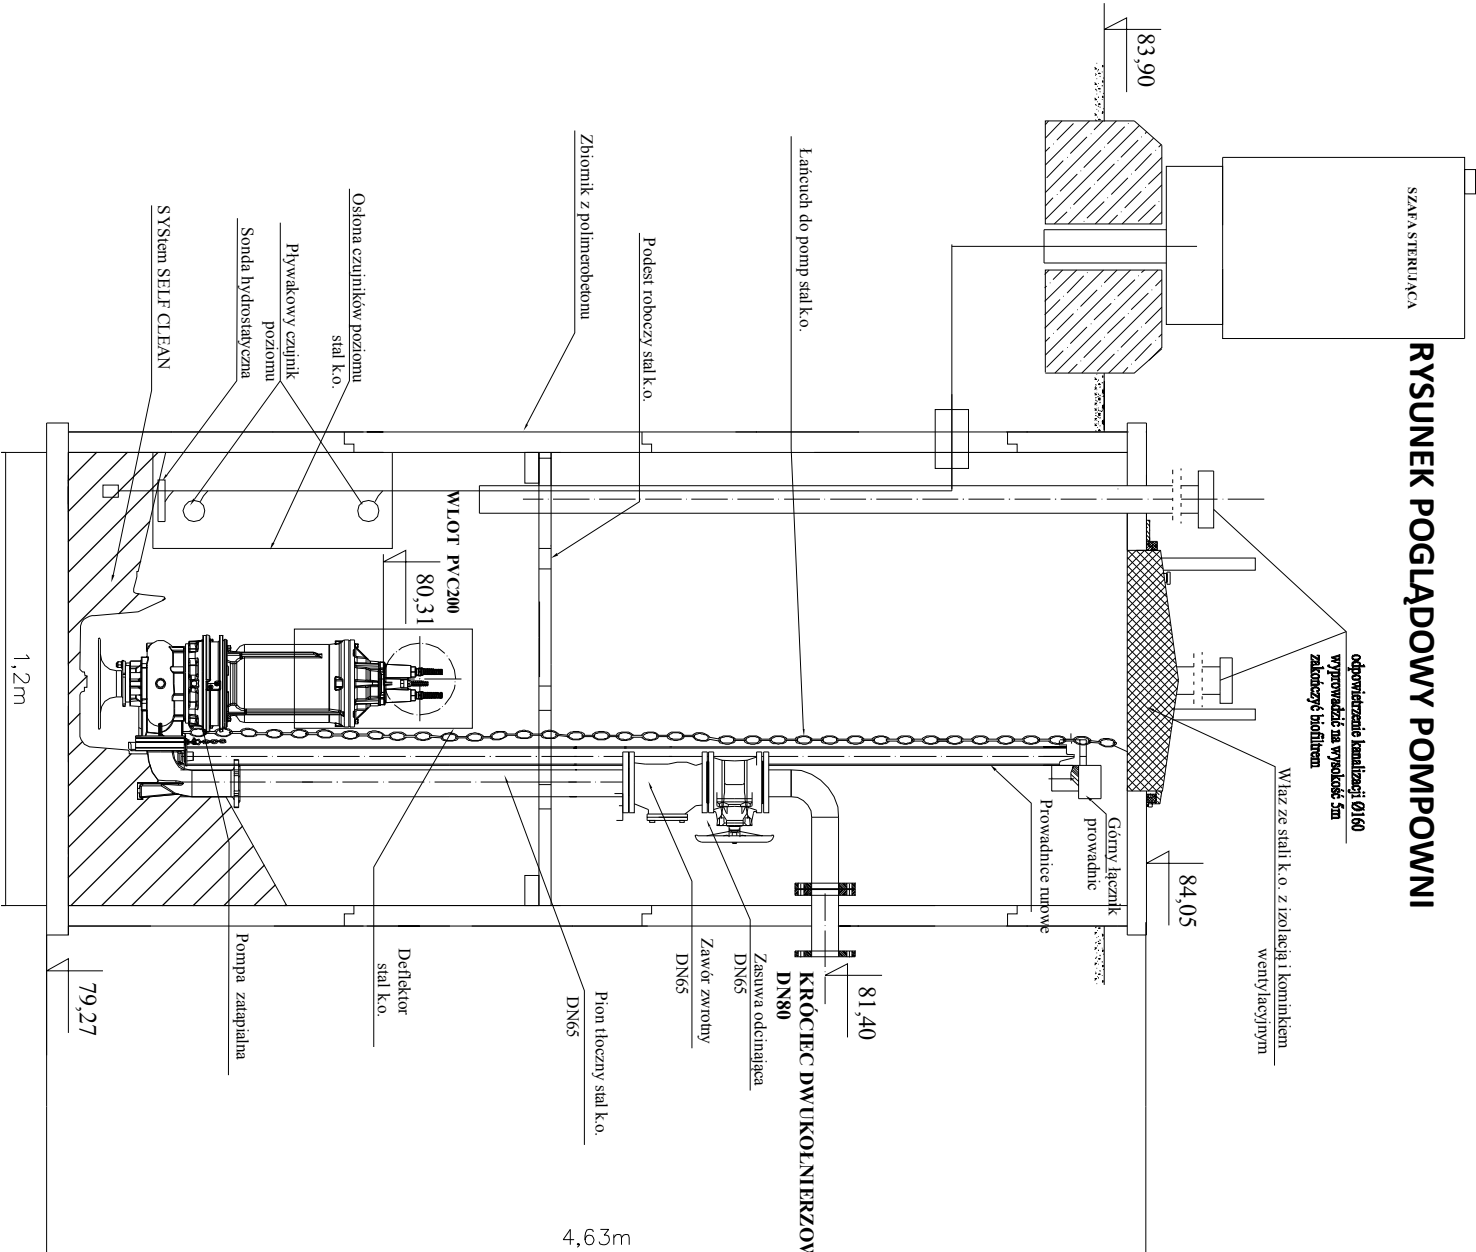

UWAGA
WSZYSTKIE PRZEJŚCIA RUROCIĄGÓW PRZEZ ŚCIANE WYKONAĆ
W TULEJACH OCHRONNYCH Z RUR STALOWYCH O DWE
DYMENSJE WIĘKSZYCH OD ŚREDNIC RUROCIĄGÓW, WOLNĄ
PRZESTRZEŃ WOKÓŁ RUROCIĄGU WYPEŁNIĆ np: SZNUREM
KONOPNYM I USZCZELNIĆ np: PIAKĄ POLIURETANOWĄ

ZAKŁAD USŁUG TECHNICZNYCH "ZEN" TORUŃ				
ul. Bartnicza 7, 87-100 Toruń, tel. 607096176				
Właściciele działki:		Właściciele wg załączonego wykazu		
Inwestor				
Urząd Gminy Inowrocław				
Obiekt	SIEĆ I PRZYŁĄCZA KANALIZACYJNE			Branża:
Adres:	Miechowice - Inowrocław			Sanitarn
Temat:	WYTŁYCZNE WYKONANIA POMPOWNI P1			Skala:
Projektował:	Zenon Barski	UAN-KZ-7210/385/87		1:25
Sprawił:	inż. Zbigniew Lewandowski	WRR-I-7131-14/02		Nr rys.: 16
Data: Toruń 19.07.2015				