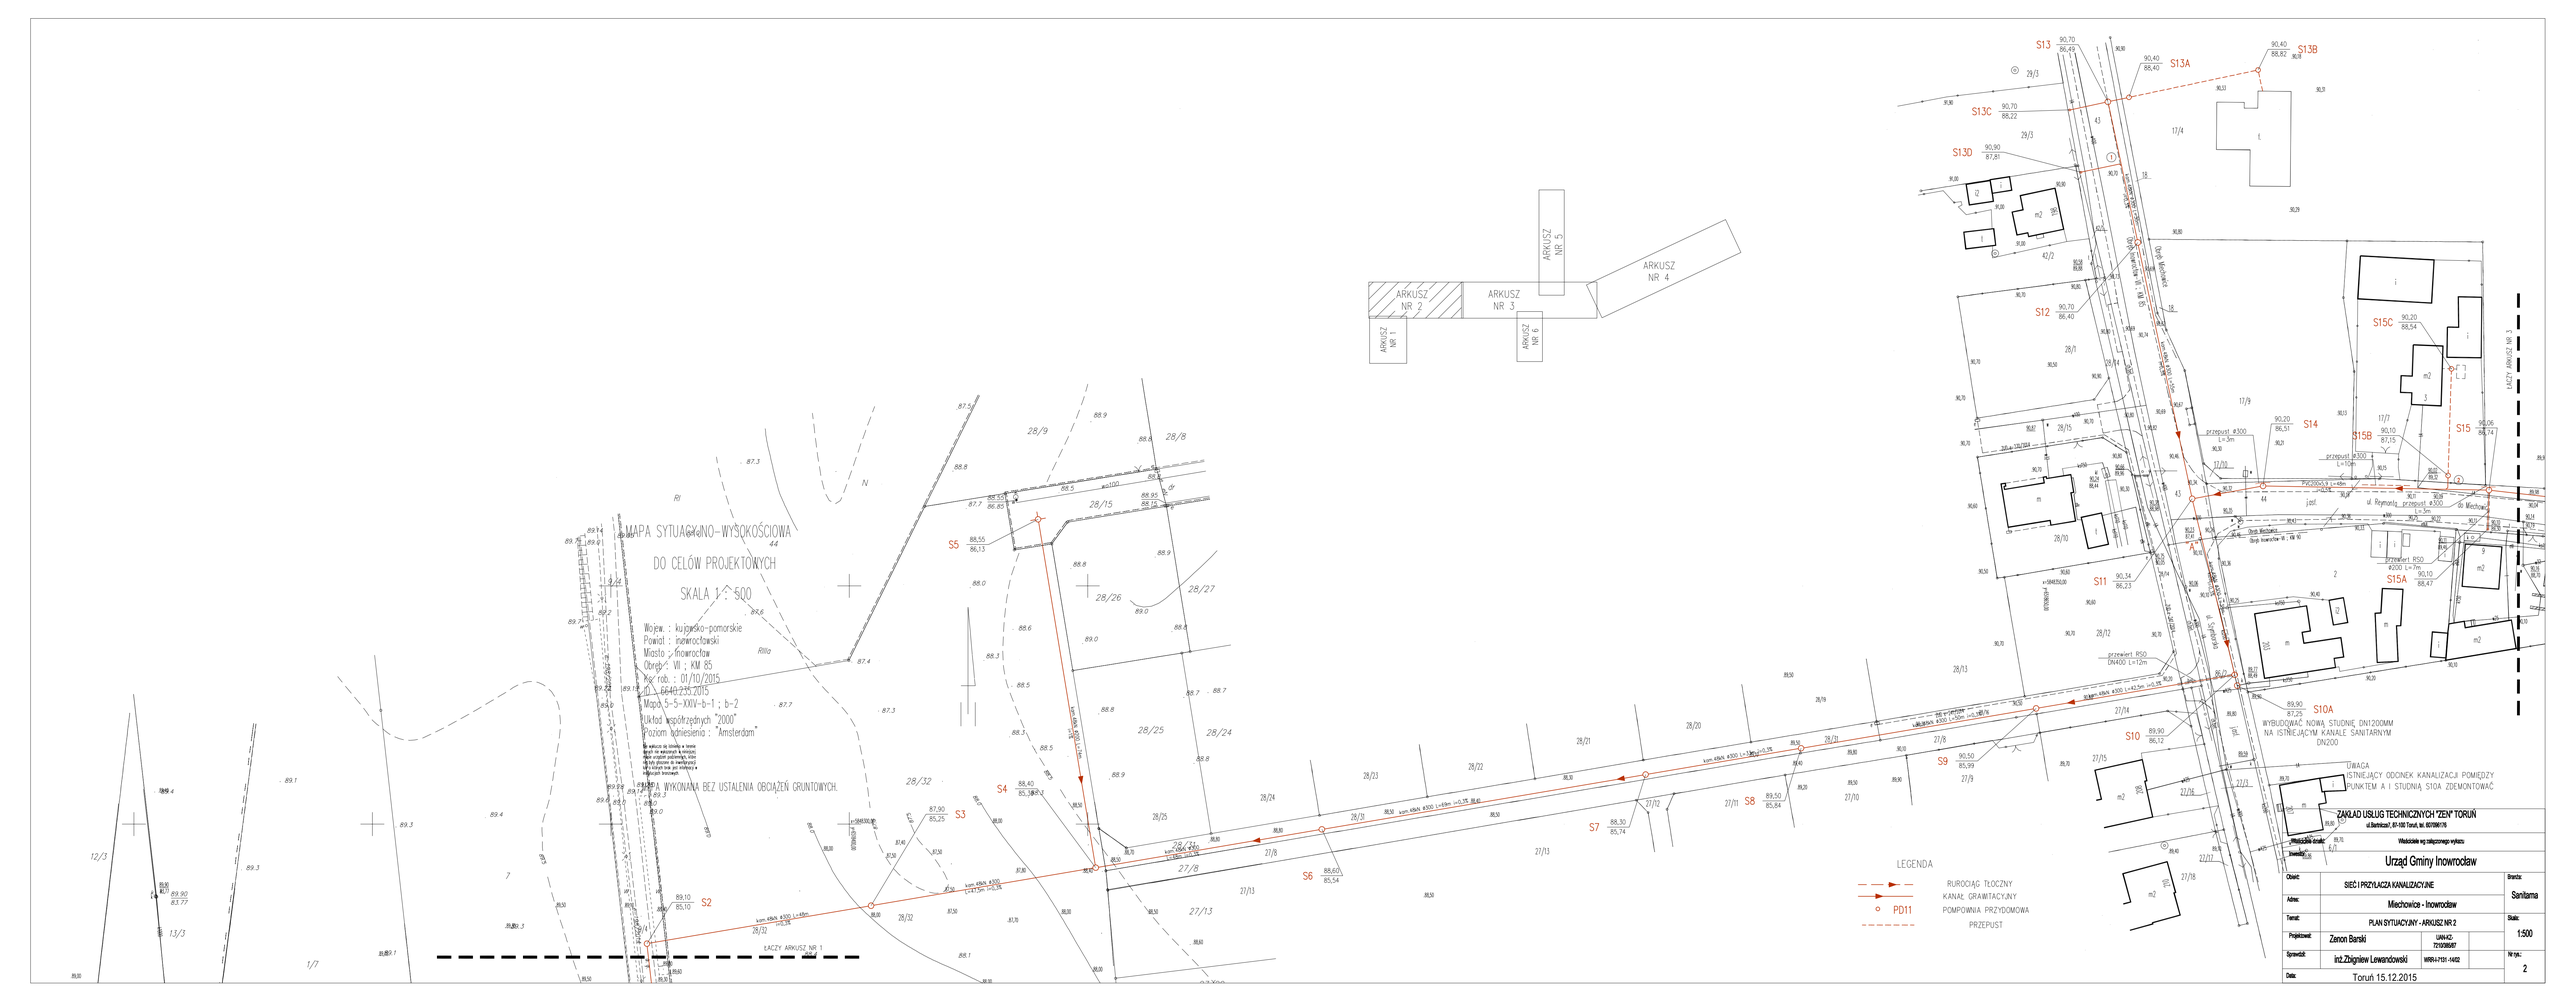
MAPA SYTUACYJNO-WYSOKOŚCIOWA
DO CELÓW PROJEKTOWYCH
SKALA 1 : 500
Wojew. : kujawsko-pomorskie
Powiat : inowrocławski
Miasto : Inowrocław
Obręb : VII ; KM 85
Kw. rob. : 01/10/2015
ID : 6640.235.2015
Mapa 5-5-XXIV-b-1 ; b-2
Układ współrzędnych "2000"
Poziom odniesienia : "Amsterdam"
Na wykazie są działki w tesie tych w wykazie a wnioski które ogłoszenie publiczne, które nie zostały uwzględnione w wykazie nie przekraczają granicach terenów.
ROBOTA WYKONANA BEZ USTALENIA OBCIĄŻEŃ GRUNTOWYCH.
ARKUSZ NR 1
ARKUSZ NR 2
ARKUSZ NR 3
ARKUSZ NR 4
ARKUSZ NR 5
ARKUSZ NR 6
ŁĄCZY ARKUSZ NR 1
ŁĄCZY ARKUSZ NR 3
S1
S2
S3
S4
S5
S6
S7
S8
S9
S10
S10A
S11
S12
S13
S13A
S13B
S13C
S13D
S14
S15
S15A
S15B
S15C
WYBUDOWAĆ NOWĄ STUDNIĘ, DN1200MM NA ISTNIEJĄCYM KANALE SANITARNYM DN200
UWAGA ISTNIEJĄCY ODCINEK KANALIZACJI POMIĘDZY PUNKTEM A I STUDNIĄ S10A ZDEMONTOWAĆ
LEGENDA
RUROCIĄG TŁOCZNY
KANAŁ GRAWITACYJNY
POMPOWNIA PRZYDOMOWA
PRZEPUST
ZAKŁAD USŁUG TECHNICZNYCH "ZEN" TORUŃ
ul.Bema/kat7, 87-100 Toruń, tel. 607086178
Właściciele wg załączonego wykazu
Urząd Gminy Inowrocław
Obiekt: SIEĆ I PRZYŁĄCZA KANALIZACYJNE
Branża: Sanitarna
Adres: Miechowice - Inowrocław
Temat: PLAN SYTUACYJNY - ARKUSZ NR 2
Skala: 1:500
Projektował: Zenon Barski
UPRAWN. 7310/38/87
Sprawdził: inż.Zbigniew Lewandowski
MIRR-I-7151-14/02
Nr rys.: 2
Data: Toruń 15.12.2015