



MIEJSZCOWY PLAN ZAGOSPODAROWANIA PRZESTRZENNEGO W CZĘŚCI OBRĘBÓW  
BATKOWO, KRUSZA PODLOTOWA ORAZ KRUSZA ZAMKOWA,  
GMINA INOWROCLAW  
SKALA 1 : 2 000

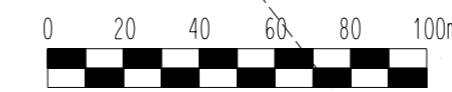

ZALACZNIK NR 1c  
DO UCHWAŁY NR.....  
RADY GMINY INOWROCLAW  
Z DNIA.....  
PLAN SPORZĄDZIŁ  
WOJT GMINY INOWROCLAW

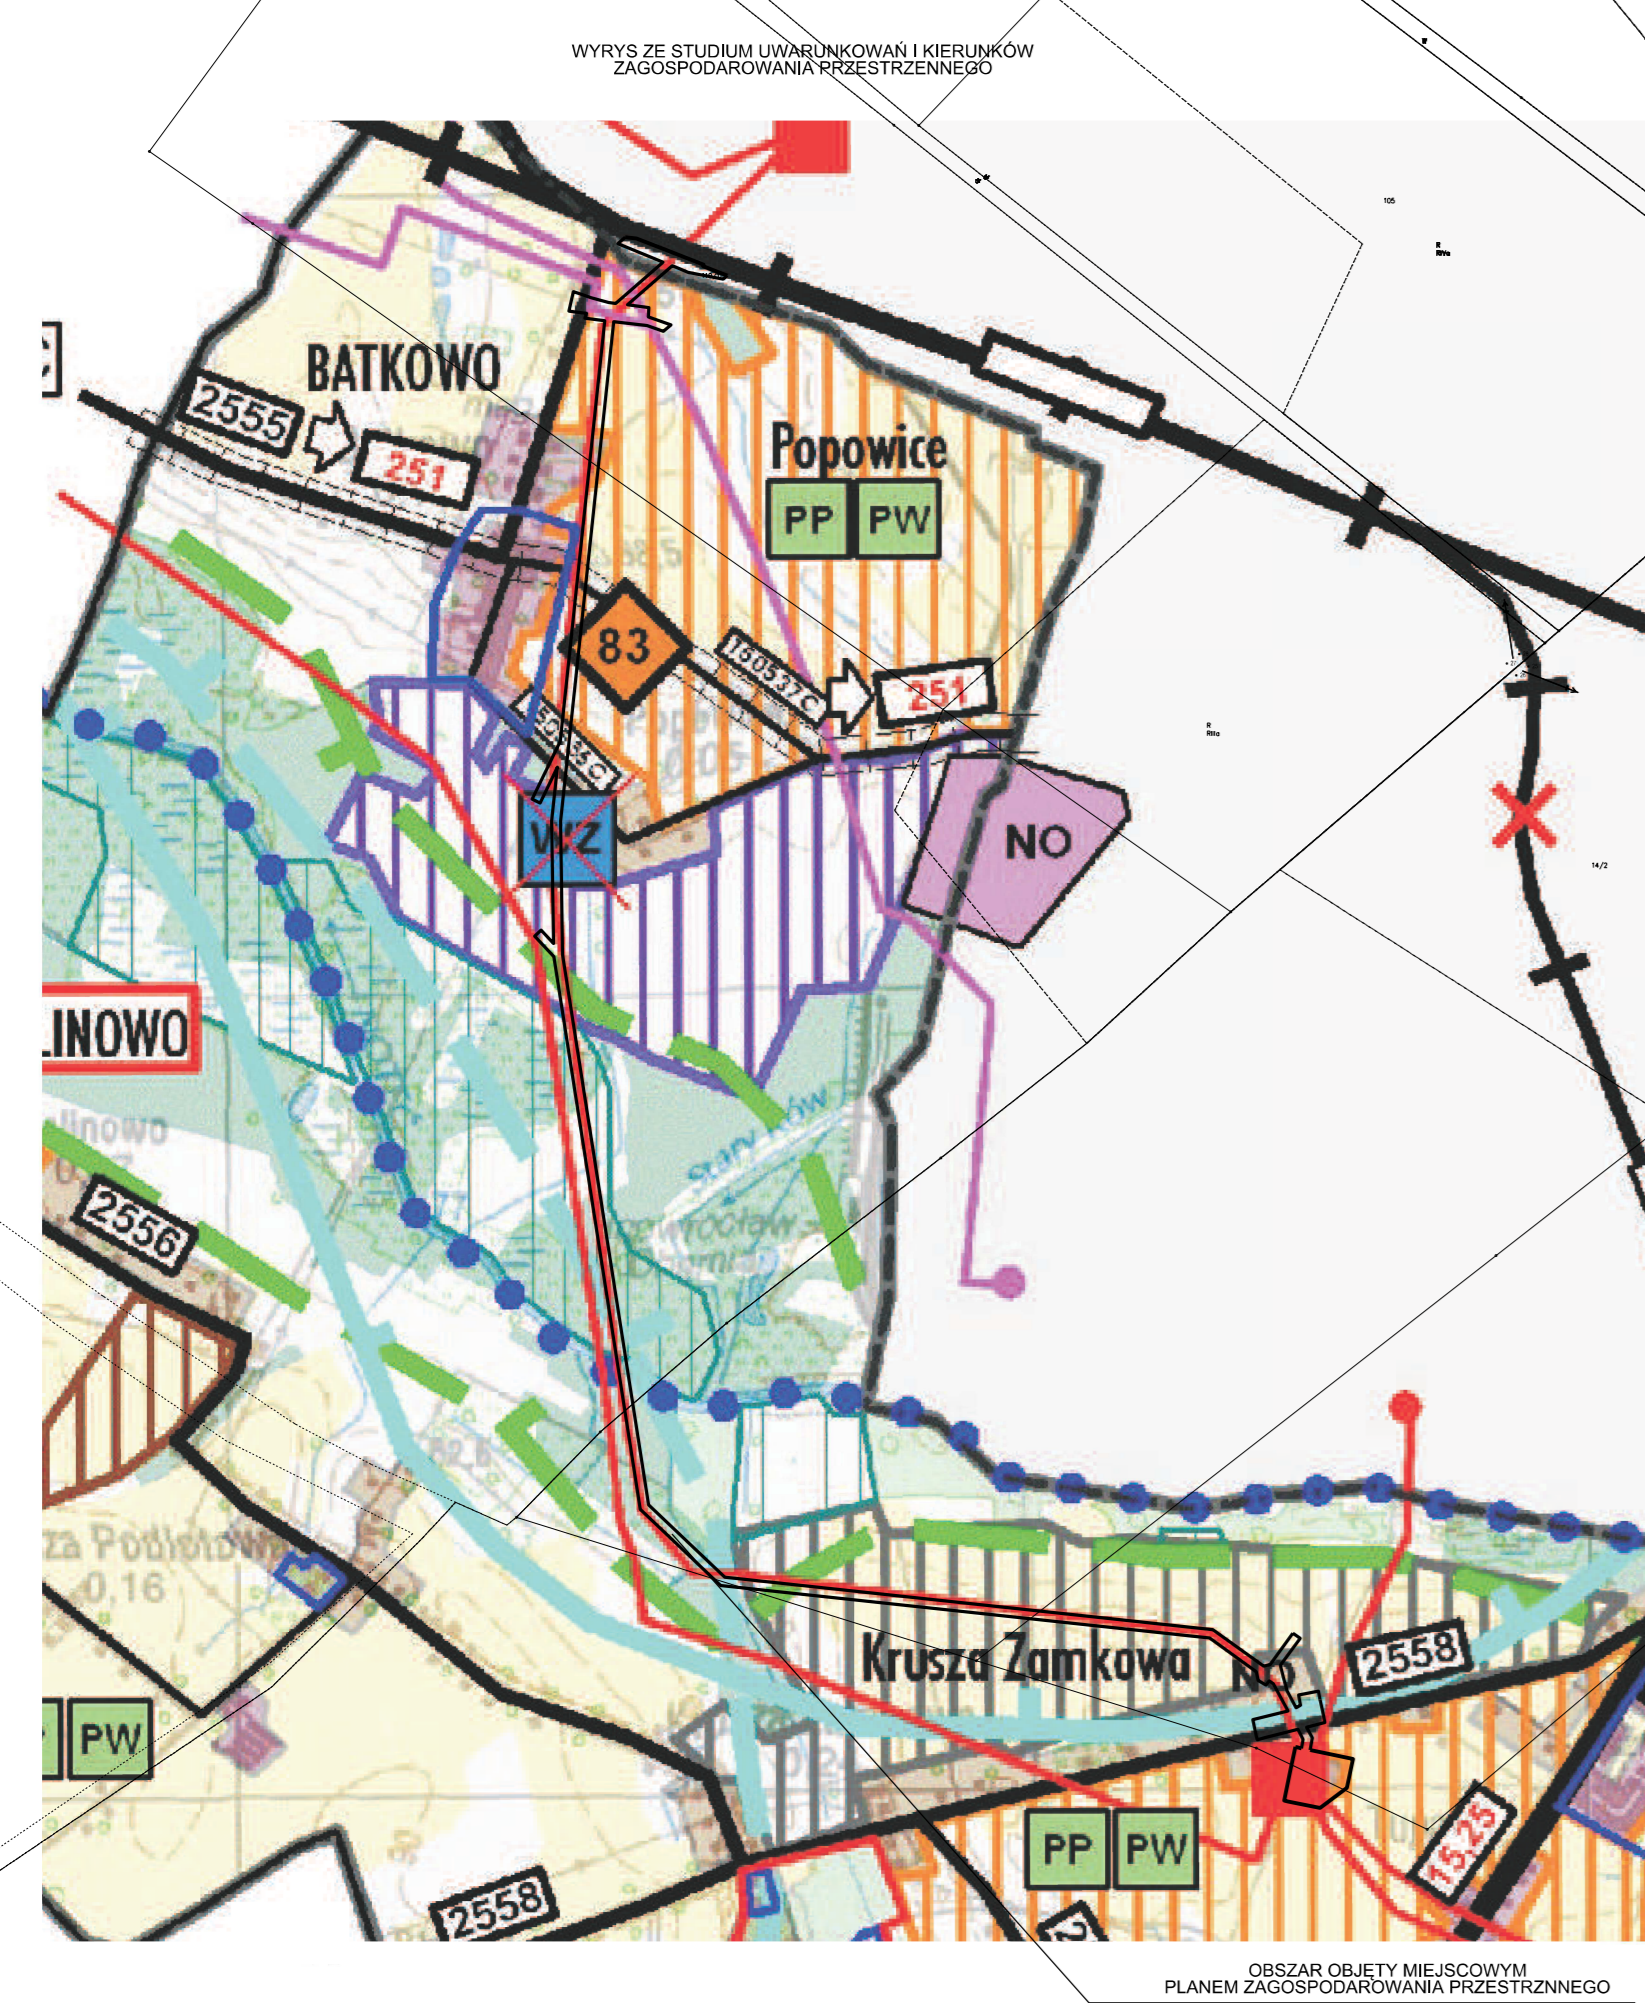

OZNACZENIA OBOWIĄZUJĄCE

- GRANICA OBSZARU OBJĘTEGO PLANEM
- LINIE ROZGRANICZAJĄCE TERENY O RÓŻNYM PRZEZNACZENIU LUB RÓŻNYCH ZASADACH ZAGOSPODAROWANIA
- GRANICA STREFY "W" OCHRONY ARCHEOLOGICZNEJ
- NIEPRZEKACZALNE LINIE ZABUDOWY
- PAS TECHNOLOGICZNY LINII ELEKTROENERGETYCZNEJ
- GRANICA OBSZARU SZCZEGÓLNEGO ZAGROŻENIA POWODZIĄ O PRAWDOPODOBIEŃSTWIE WYSTĘPOWANIA RÓWNYM 1%
- GRANICA OBSZARU SZCZEGÓLNEGO ZAGROŻENIA POWODZIĄ O PRAWDOPODOBIEŃSTWIE WYSTĘPOWANIA RÓWNYM 10%
- GRANICA OBSZARU ZAGROŻENIA POWODZIĄ O PRAWDOPODOBIEŃSTWIE WYSTĘPOWANIA RÓWNYM 0,2%
- TERENY INFRASTRUKTURY TECHNICZNEJ - ELEKTROENERGETYKA
- TERENY ROLNE
- TERENY WÓD POWIERZCHNIOWYCH ŚRÓDLĄDOWYCH
- TERENY ZABUDOWY ZAGRODOWEJ W GOSPODARSTWACH ROLNYCH, HODOWLANYCH I OGRODNICZYCH Z DOPUSZCZENIEM OBSŁUGI PRODUKCJI W GOSPODARSTWACH ROLNYCH, HODOWLANYCH, OGRODNICZYCH ORAZ GOSPODARSTWACH LEŚNYCH I RYBACKICH
- TERENY INFRASTRUKTURY TECHNICZNEJ - SOLANKI
- TERENY PRODUKCJI ENERGII Z DOPUSZCZENIEM INFRASTRUKTURY TECHNICZNEJ - ELEKTROENERGETYKA
- TERENY ZABUDOWY USŁUGOWEJ
- TERENY DROGI PUBLICZNEJ GŁÓWNEJ [040704\_2.0021] Krusza Zamkowa
- TERENY DROGI PUBLICZNEJ LOKALNEJ
- TERENY DROG PUBLICZNYCH DOJAZDOWYCH
- TERENY DROG WEWNĘTRZNYCH
- TERENY CIĄGU PIESZOJEZDNEGO

OZNACZENIA INFORMACYJNE

- OŚ PROJEKTOWANEJ LINII ELEKTROENERGETYCZNEJ
- ZASIĘG POWIERZCHNI OGRANICZAJĄCEJ PODEJŚCIE WOJSKOWEGO LOTNISKA INOWROCLAW (LATKOWO)
- GRANICA GMINY
- STREFA OGRANICZONEGO UŻYTKOWANIA OBOWIĄZUJĄ PRZEPISY ODREBNE Z ZAKRESU TRANSPORTU KOLEJOWEGO