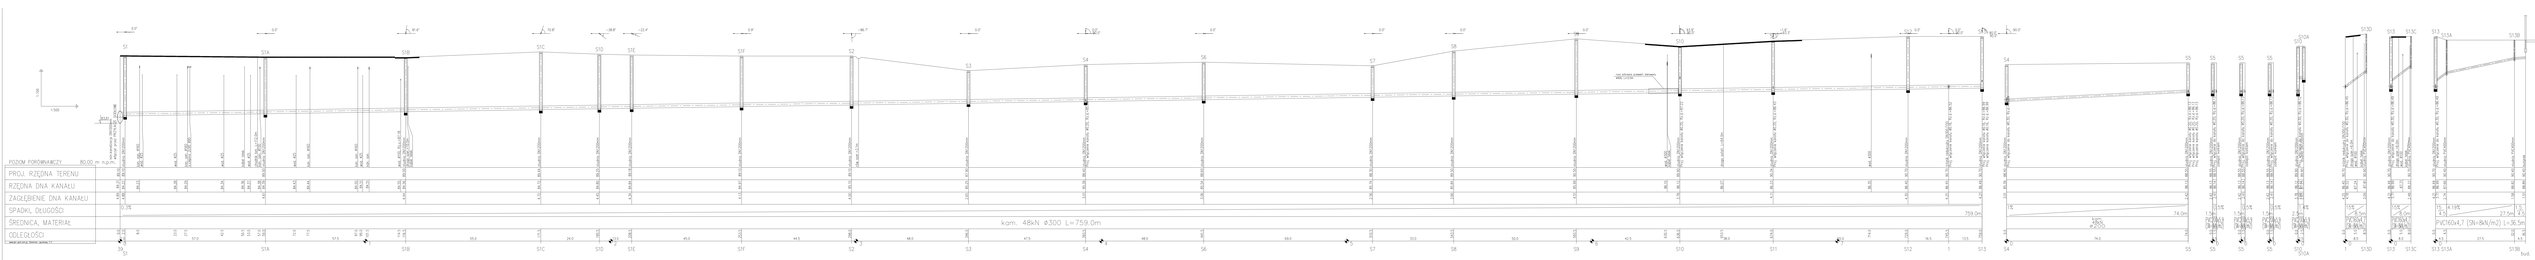

Wojewódzki Inspektorat Ochrony Środowiska w Bydgoszczy	
Inwestor:	Urząd Gminy Inowrocław
Obiekt:	SIEĆ I PRZYŁĄCZA KANALIZACYJNE
Adres:	Mechowice - Inowrocław
Temat:	PROFIL KANALIZACJI SIECIOWEJ - SS1
Projektował:	Zenon Banski
Sprawdził:	mgr inż.Zbigniew Lewandowski
Data:	Toruń 15.12.2015

ZAKŁAD USŁUG TECHNICZNYCH "ZEW" TORUŃ
ul.Bema nr7, 87-100 Toruń, tel. 56 658 09 70
Wszystkie wymiary podawane w metrach

Branża:	Sanitarna
Skala:	1:100/50
Nr rys.:	7