


Mocowanie zbiornika na płycie fundamentowej

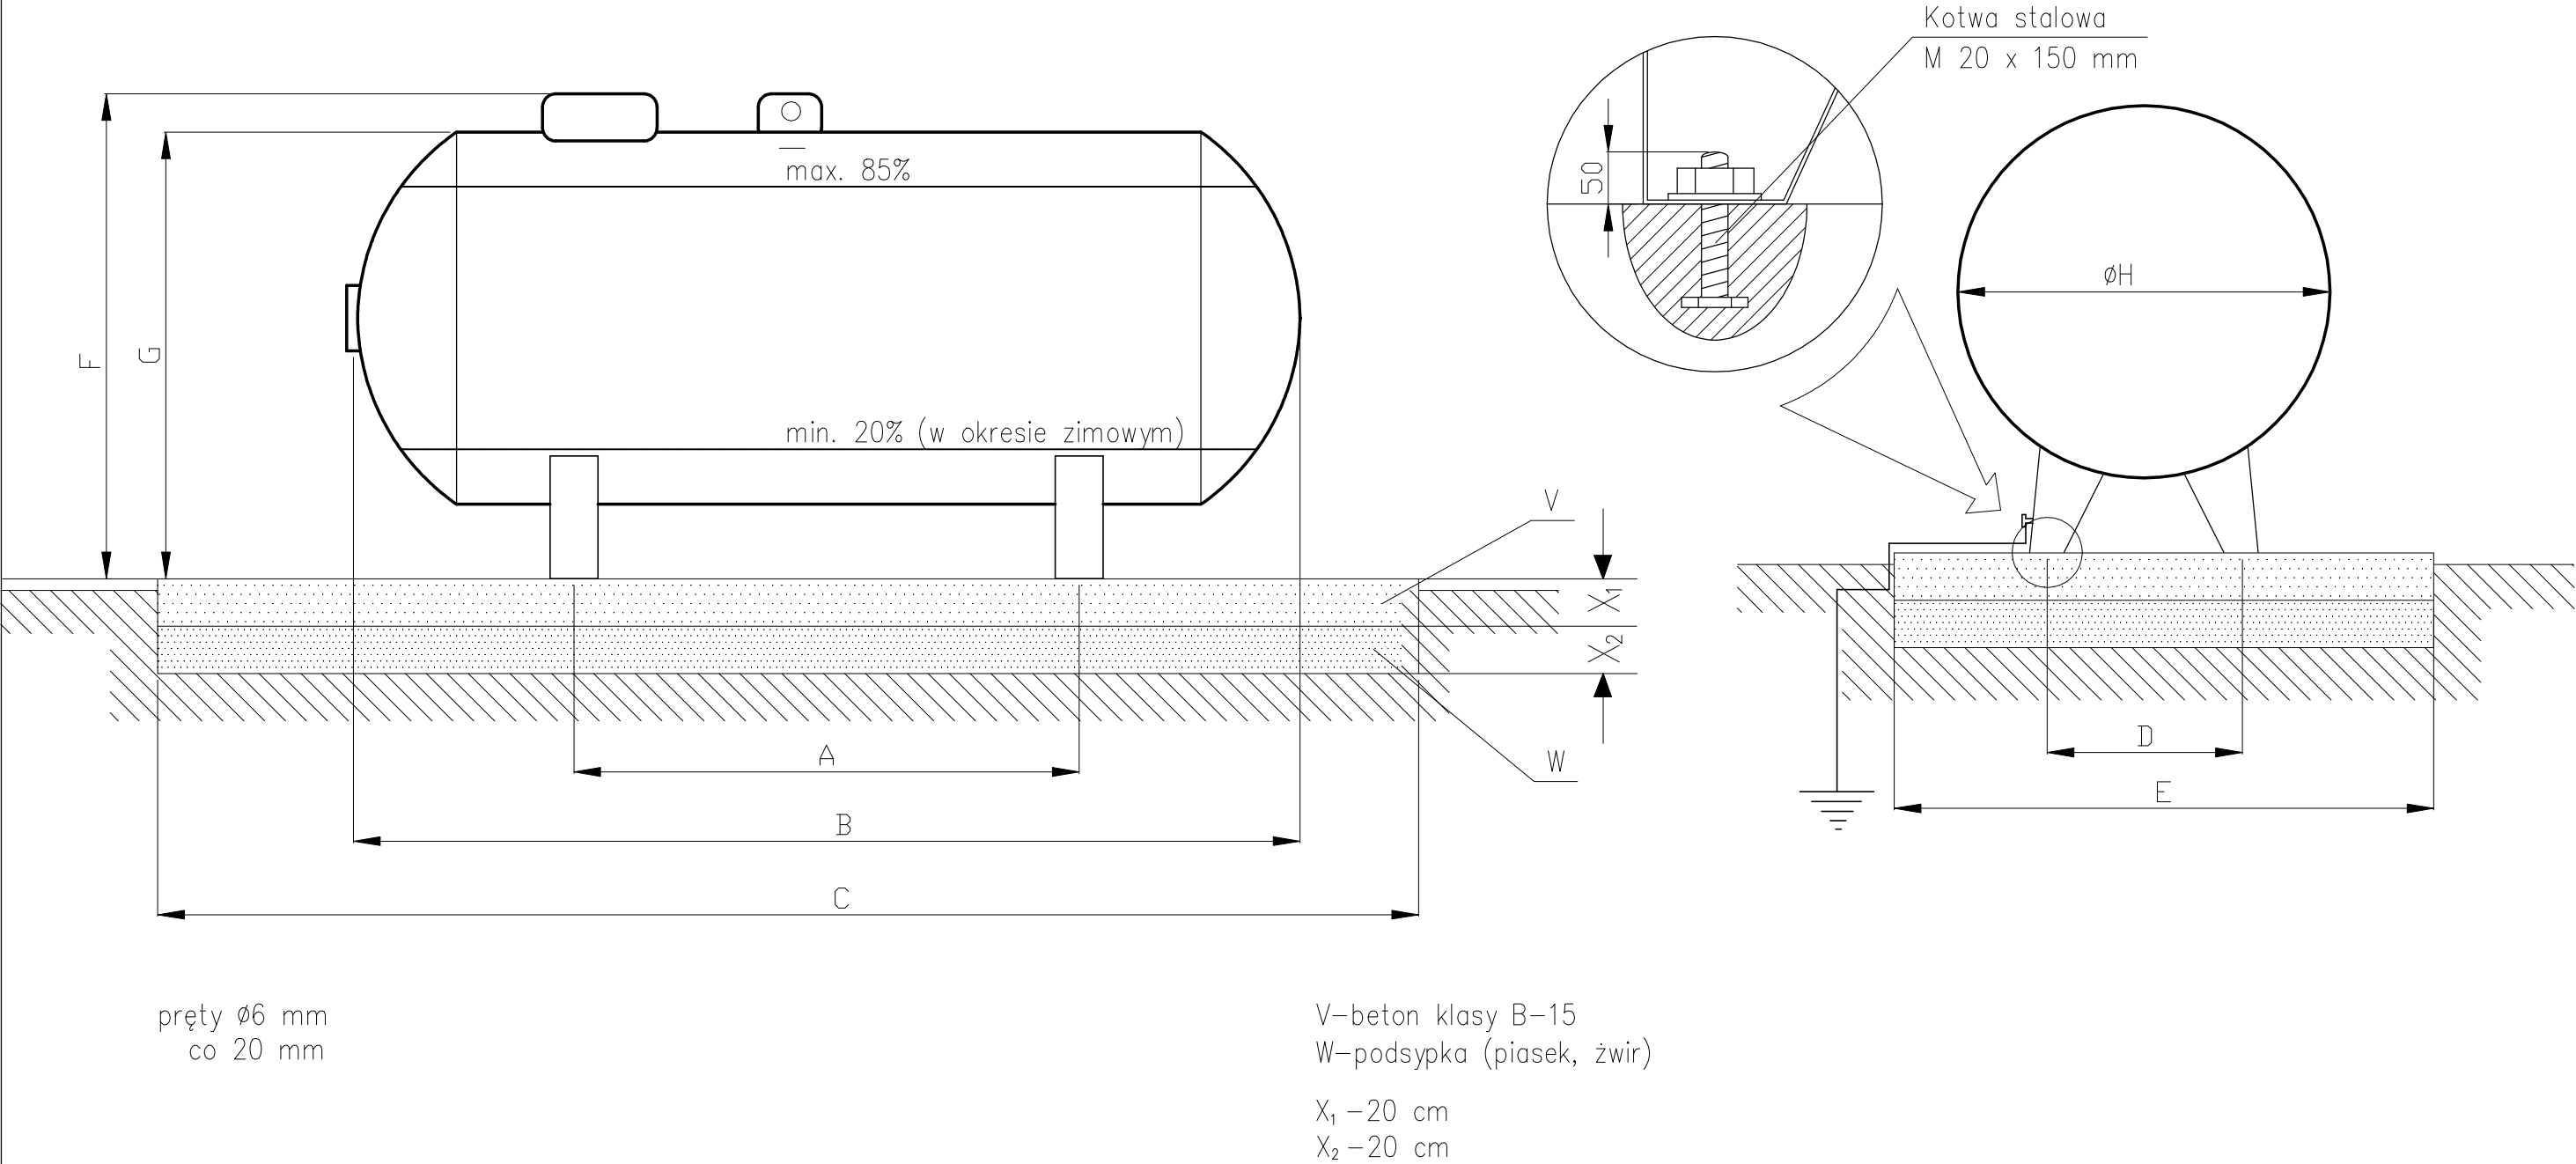

Pojemność zbiornika w litrach	Pojemność zbiornika w kG	Ciężar zbiornika w kG	A w mm	B w mm	C w mm	D w mm	E w mm	F w mm	G w mm	H w mm
2700	1200	609	1600±10	2555	2400	800	1200	1600	1400	1250

GRAFCAD Szymon Siwka Os. Wł.Łokietka 28/9 62-200 Gniezno TEL. 609-773-131					
	Branża:	SANITARNA	Stadium dokumentacji:	PROJEKT BUDOWLANO- WYKONAWCZY	
Inwestor:	GMINA INOWROCŁAW, UL. KRÓLOWEJ JADWIGI 43, 88-100 INOWROCŁAW				
Adres budowy:	dz.nr 160/2, 88-101 Tupadły, gmina Inowrocław				
Nazwa inwestycji:	PRZEBUDOWA ORAZ ZMIANA SPOSOBU UŻYTKOWANIA CZĘŚCI BUDYNKU BIUROWEGO, WCHODZĄCEGO W SKŁAD ZESPOŁU BUDYNKÓW UZDATNIANIA WODY NA CELE ŚWIETLICY WIEJSKIEJ				
Projektant:	inż. Stefan Miliński	upr. budowlane do projektowania bez ograniczeń w specjalności sanitarnej nr ewid. 143/75/PW			
Opracował	mgr inż. Szymon Siwka				
Treść rysunku:	MOCOWANIE ZBIORNIKA NA PŁYTCIE FUNDAMENTOWEJ				
Data opracowania	14.12.2017r	nr rysunku	S - 16	skala	1 : 50