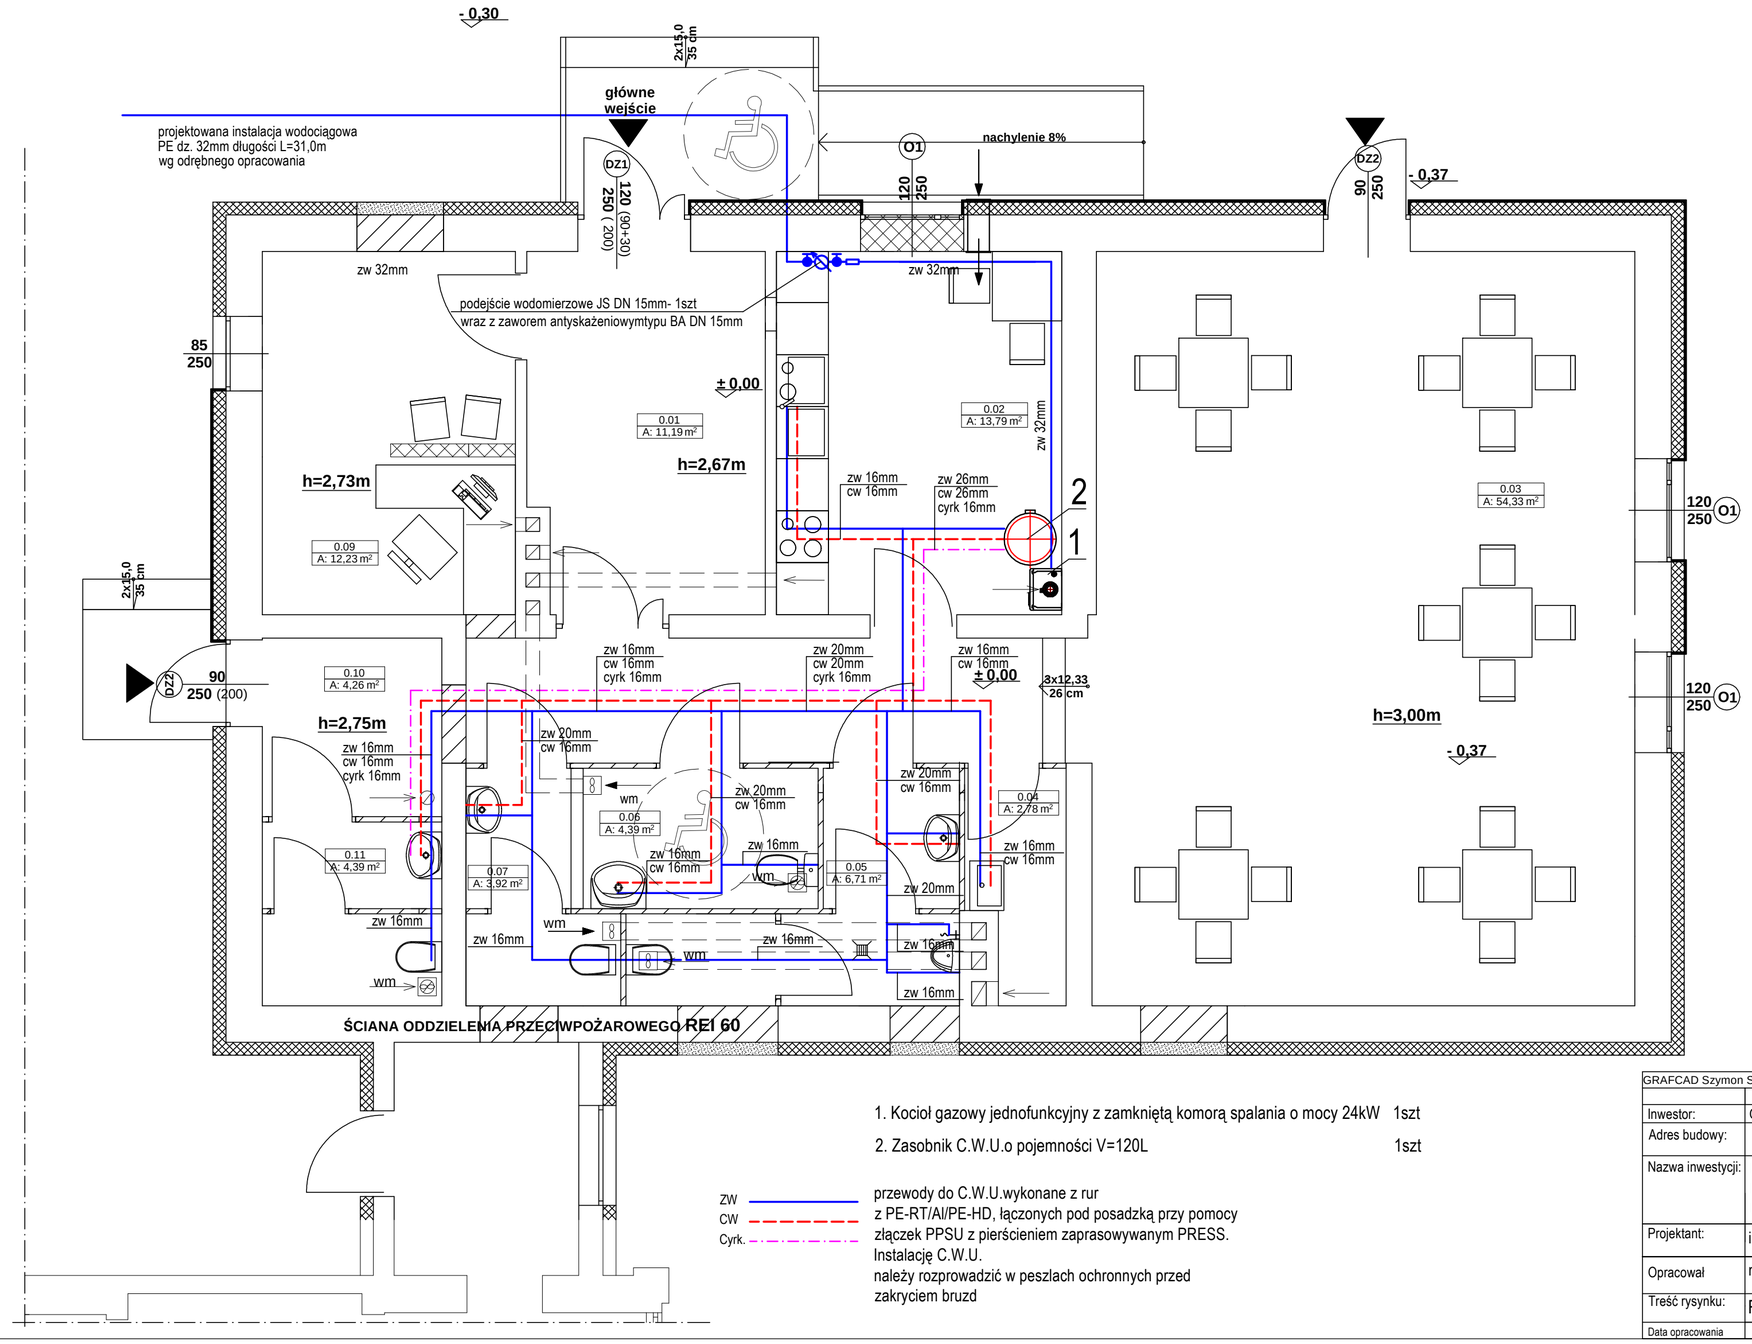

Szczegół podłączenia przewodów cyrkulacji do instalacji ciepłej wody użytkowej (ostatni punkt czerpalny)

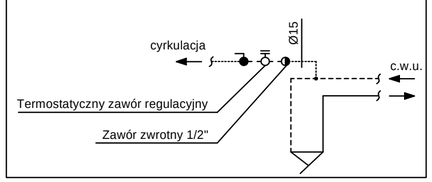

Szczegół podłączenia wodomierza

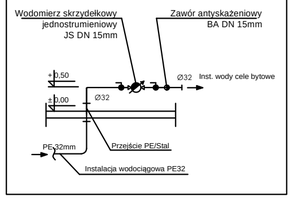

ZESTAWIENIE POWIERZCHNI UŻYTKOWEJ		
0.01.	wiatrołap	11,19
0.02.	zaplecze kuchenne + kotłownia	13,79
0.03.	świetlica	54,33
0.04.	pom. gospodarcze	2,78
0.05.	toaleta męska	5,98
0.06.	toaleta dla osób niepełnosprawnych	4,39
0.07.	toaleta damska	3,92
0.08.	korytarz	10,32
0.09.	biuro	12,23
0.10.	pom. techniczne	4,26
0.11.	toaleta	4,39
	RAZEM:	127,58m²

1. Kocioł gazowy jednofunkcyjny z zamkniętą komorą spalania o mocy 24kW 1szt
2. Zasobnik C.W.U.o pojemności V=120L 1szt

ZW
CW
Cyrk.

przewody do C.W.U.wykonane z rur
z PE-RT/Al/PE-HD, łączonych pod posadzką przy pomocy
złączek PPSU z pierścieniem zaprasowywanym PRESS.
Instalację C.W.U.
należy rozprowadzić w peszlach ochronnych przed
zakryciem bruzd

GRAFCAD Szymon Siwka Os. Wł.Łokietka 28/9 62-200 Gniezno TEL. 609-773-131					
	Branża: SANITARNA	Stadium dokumentacji:	PROJEKT BUDOWLANO- WYKONAWCZY		
Inwestor:	GMINA INOWROCŁAW, UL. KRÓLOWEJ JADWIGI 43, 88-100 INOWROCŁAW				
Adres budowy:	dz.nr 160/2, 88-101 Tupadły, gmina Inowrocław				
Nazwa inwestycji:	PRZEBUDOWA ORAZ ZMIANA SPOSOBU UŻYTKOWANIA CZĘŚCI BUDYNKU BIUROWEGO, WCHODZĄCEGO W SKŁAD ZESPOŁU BUDYNKÓW UZDATNIANIA WODY NA CELE ŚWIETLICY WIEJSKIEJ				
Projektant:	inż. Stefan Miliński	upr. budowlane do projektowania bez ograniczeń w specjalności sanitarnej nr ewid. 143/75/PW			
Opracował	mgr inż. Szymon Siwka				
Treść rysynku:	RZUT PARTERU - INSTALACJA WODOCIĄGOWA				
Data opracowania	14.12.2017r	nr rysunku	S - 2	skala	1 : 50