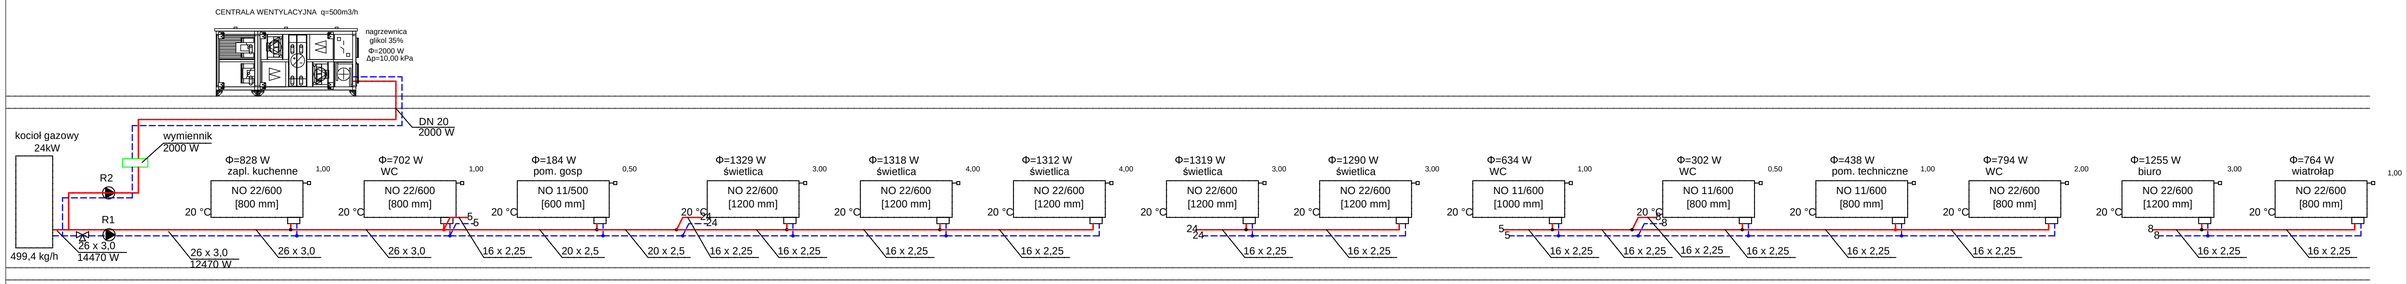

Obiegi grzewcze

R1 H=12,6 kPa	Q=0,423 m³/h	moc 12,50kW	woda70/55C
dobrano pompę Stratos 25/1-6 PN 10			
R2 H=12,8 kPa	Q=0,10 m³/h	moc 2,0kW	glikol 35% 70/55C
dobrano pompę Stratos 25/1-6 PN 10			
pompa cyrkulacyjna			

GRAFCAD Szymon Siwka Os. Wł.Łokietka 28/9 62-200 Gniezno TEL. 609-773-131

	Branża: SANITARNA	Stadium dokumentacji:	PROJEKT BUDOWLANO- WYKONAWCZY	
Inwestor:	GMINA INOWROCŁAW, UL. KRÓLOWEJ JADWIGI 43, 88-100 INOWROCŁAW			
Adres budowy:	dz.nr 160/2, 88-101 Tupadły, gmina Inowrocław			
Nazwa inwestycji:	PRZEBUDOWA ORAZ ZMIANA SPOSOBU UŻYTKOWANIA CZĘŚCI BUDYNKU BIUROWEGO, WCHODZĄCEGO W SKŁAD ZESPOŁU BUDYNKÓW UZDATNIANIA WODY NA CELE ŚWIETLICY WIEJSKIEJ			
Projektant:	inż. Stefan Miliński	upr. budowlane do projektowania bez ograniczeń w specjalności sanitarnej nr ewid. 162/75/PW		
Opracował	mgr inż. Szymon Siwka			
Treść rysunku:	ROZWINIĘCIE INSTALACJI CENTRALNEGO OGRZEWANIA			
Data opracowania	14.12.2017r	nr rysunku	S - 7	skala 1 : 50