


PRZEKRÓJ A-A

inwentaryzacja skala 1:50

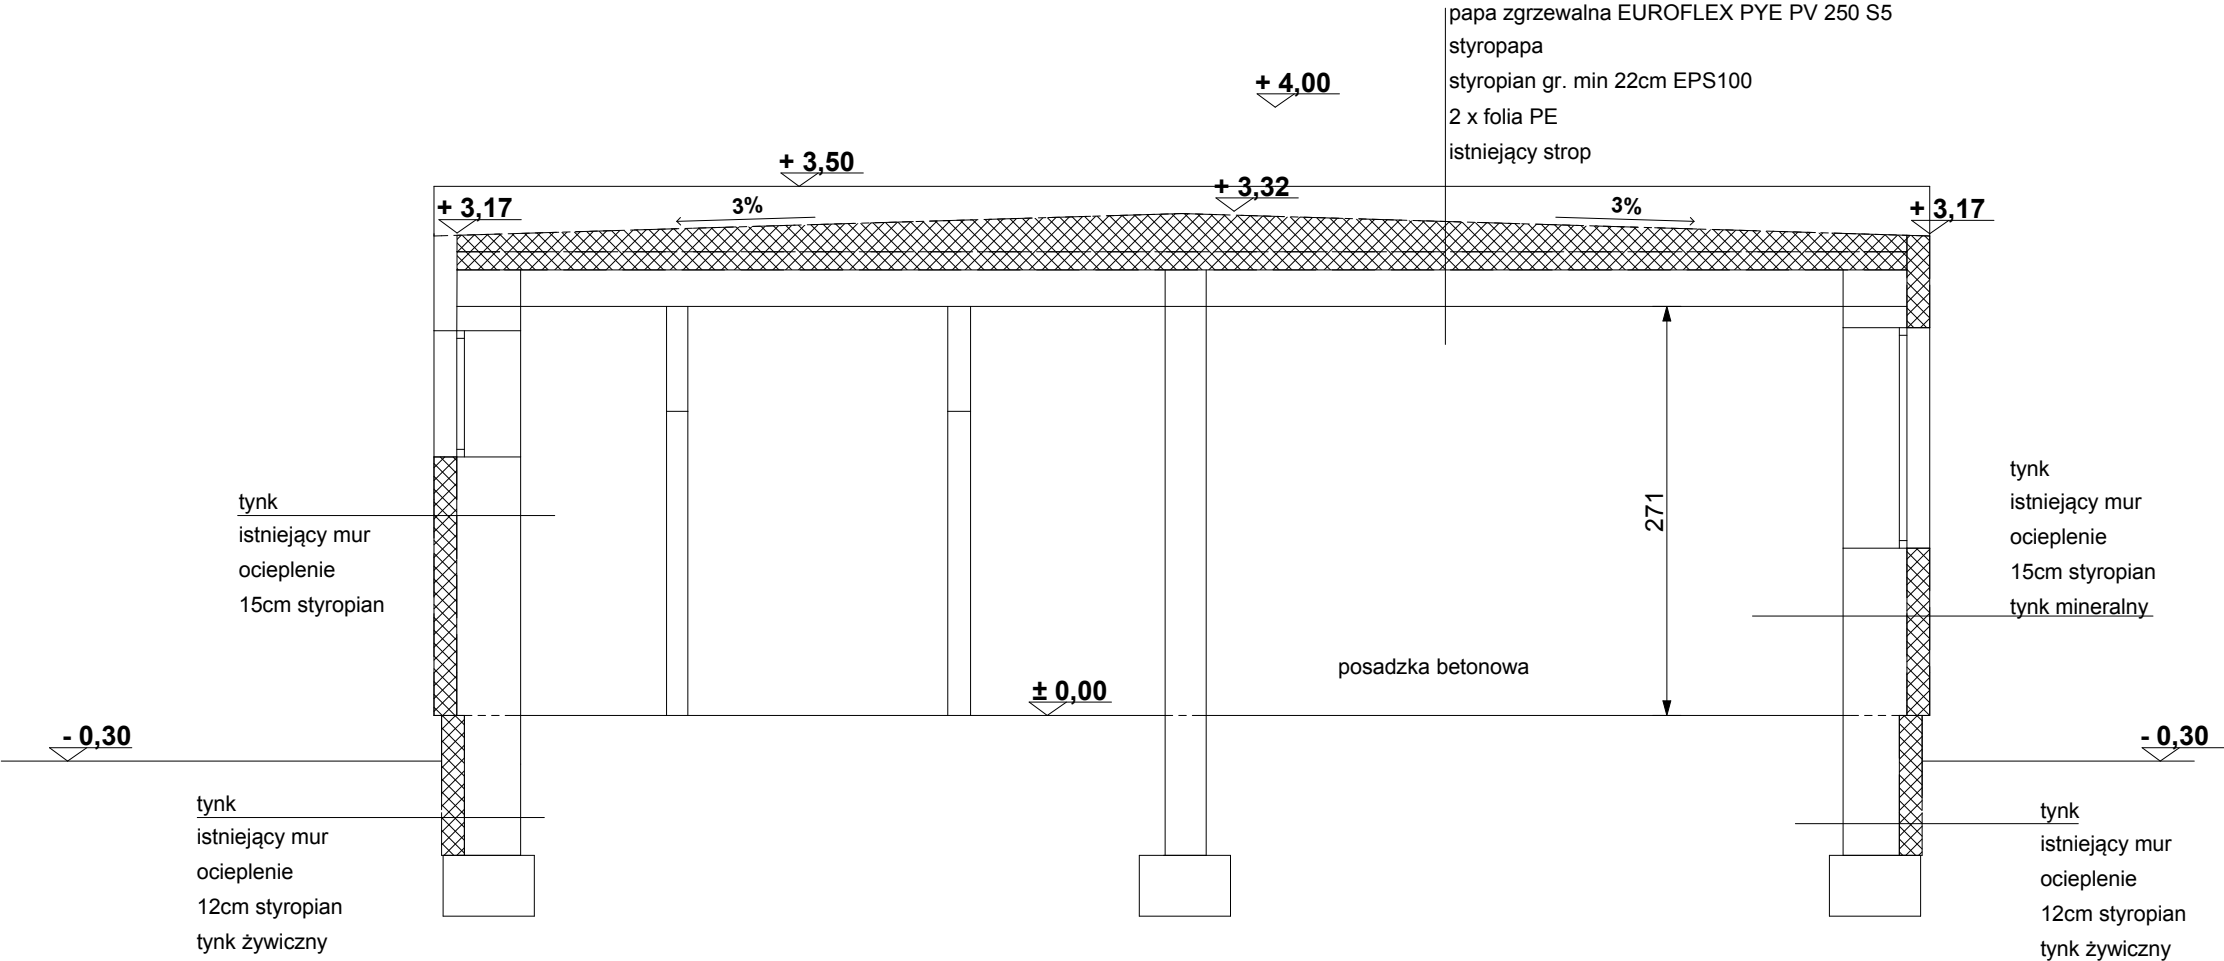

J.M. Pracownia Projektowa: ul. Wieśniacza 9, 62 - 200 Gniezno T (61) 4 24 72 07 T kom. 608 072 549, e-mail jm_pracownia@op.pl					
	Branża:	ARCHITEKTURA	Stadium dokumentacji:	INWENTARYZACJA	
Inwestor:	Gmina Inowrocław ul. Królowej Jadwigi 43, 88-100 Inowrocław,				
Adres budowy:	dz.nr 160/2, 88-101 Tupadły, gmina Inowrocław				
Nazwa inwestycji:	PRZEBUDOWA ORAZ ZMIANA SPOSOBU UŻYTKOWANIA CZĘŚCI BUDYNKU BIUROWEGO, WCHODZĄCEGO W SKŁAD ZESPOŁU BUDYNKÓW UZDATNIANIA WODY, NA CELE ŚWIETLICY WIEJSKIEJ				
Treść rysunku:	PRZEKRÓJ A-A				
Data opracowania	14.12.2017*	nr rysunku	I -3	skala	1:50